

COMUNE DI CARRARA

7 NOV 1989

EDIFICIO ADIBITO A NEGOZIO E UFFICI

VIA PROVINCIALE LOC. NAZZANO

PROPRIETA': SILVIO ANTONIOLI

PROGETTISTA: ARCH. M. ALBERTO TAGLIAGAMBE

RILIEVO

TAV.

1

SCALA 1:100

APPROVATO

DATA

CONTRASTATO
IL TECNICO

IL PROPRIETARIO

VARIANTE

IL TECNICO

ORDINE DEGLI ARCHITETTI DI MASSA-CARRARA

dott. arch. Tagliagambe Mario Alberto 65


Cod. Fisc. TGL MLB 47P03 F023E

VARIANTE


Approvato dal Sindaco alle condizioni
della concessione edilizia originaria
n. 154 del 18.8.1989

11 GEN. 1990


IL DIRIGENTE DIPARTIMENTO
(Arch. Claudio Varrani)

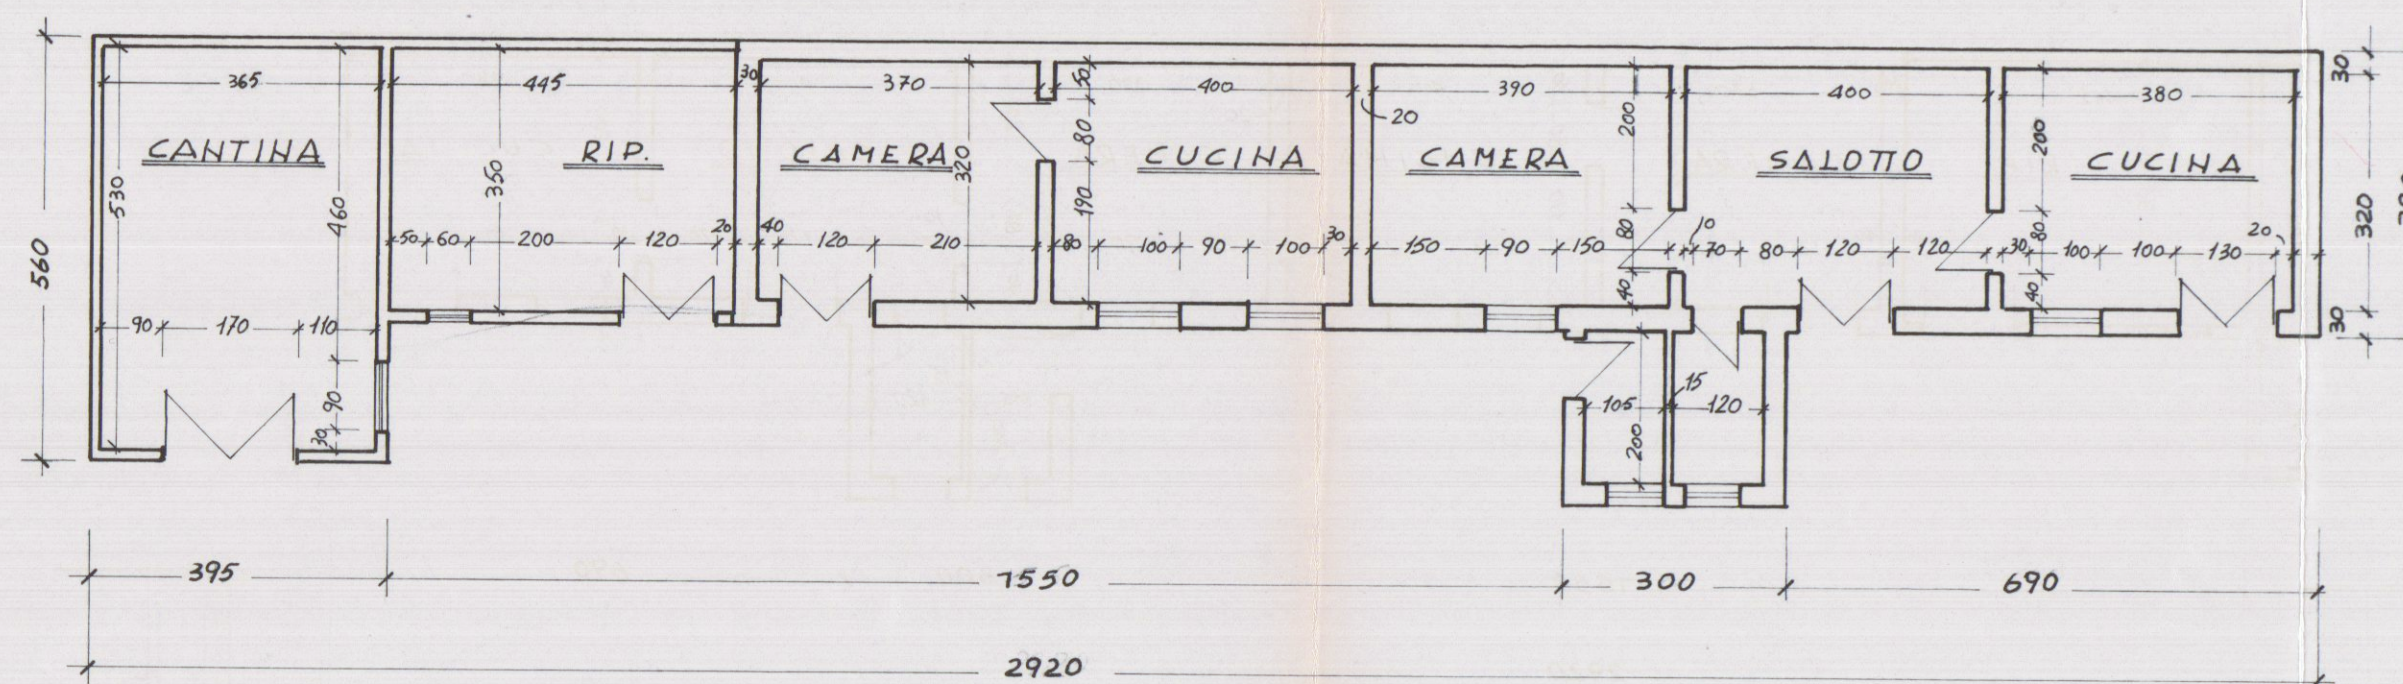

PIANTA

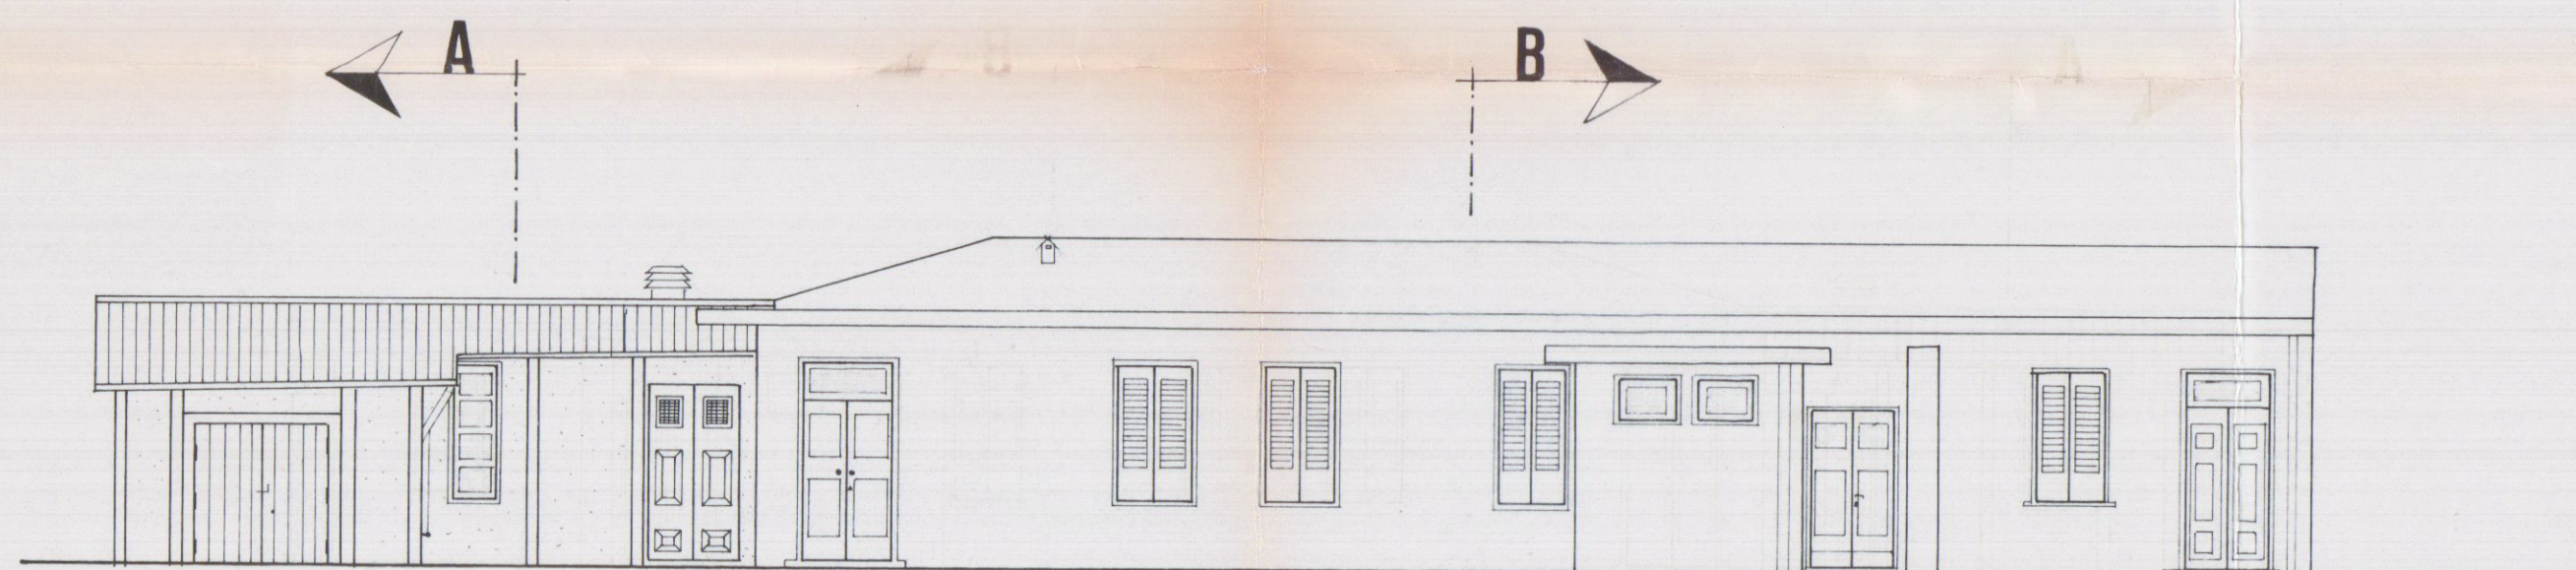

PROSPETTO NORD-OVEST

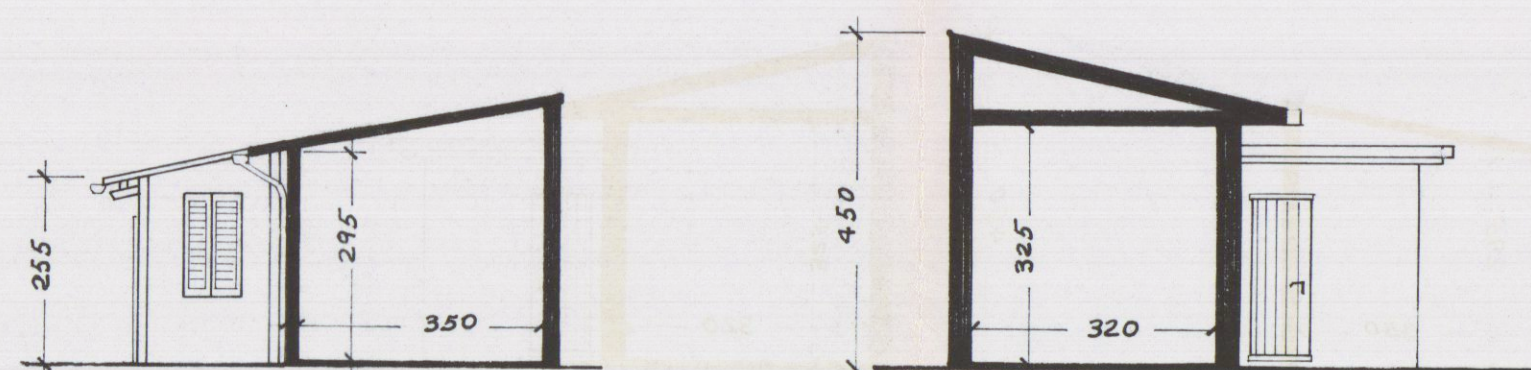

SEZ. PROSPETTO A-A

SEZ. PROSPETTO B-B