

DOTT. FRANCO MENCONI - ARCHITETTO CARRARA Via M. D'Azeglio, 3 - Tel. 70535		Dott. FRANCO MENCONI ARCHITETTO	
proprietario CARLO PREGLIASCO		IMPRESA COSTRUZIONI EDILI PREGLIASCO	
costruttore			
opera PROGETTO DI RICOSTRUZIONE DELL'IMMOBILE IN VIA GROPPINI		Oggetto PROSPETTO NORD SU VIA GROPPINI	
data 30-4-1968		scala 1:100	
scheda		sost.	
21 MAG. 1968		Tav. N° 07	
		Rij. ED	
		disegnatore <i>Eugenio</i>	

Approvato dal Sindaco alle condizioni indicate nel permesso di costruzione N° **122** del **21 MAG. 1968**




COMUNE DI CARRARA
UFFICIO URBANISTICA

**VARIANTE
SOLUZIONE**

APPROVATO

24 MAG. 1968
CONTROLLATO
TECNICO

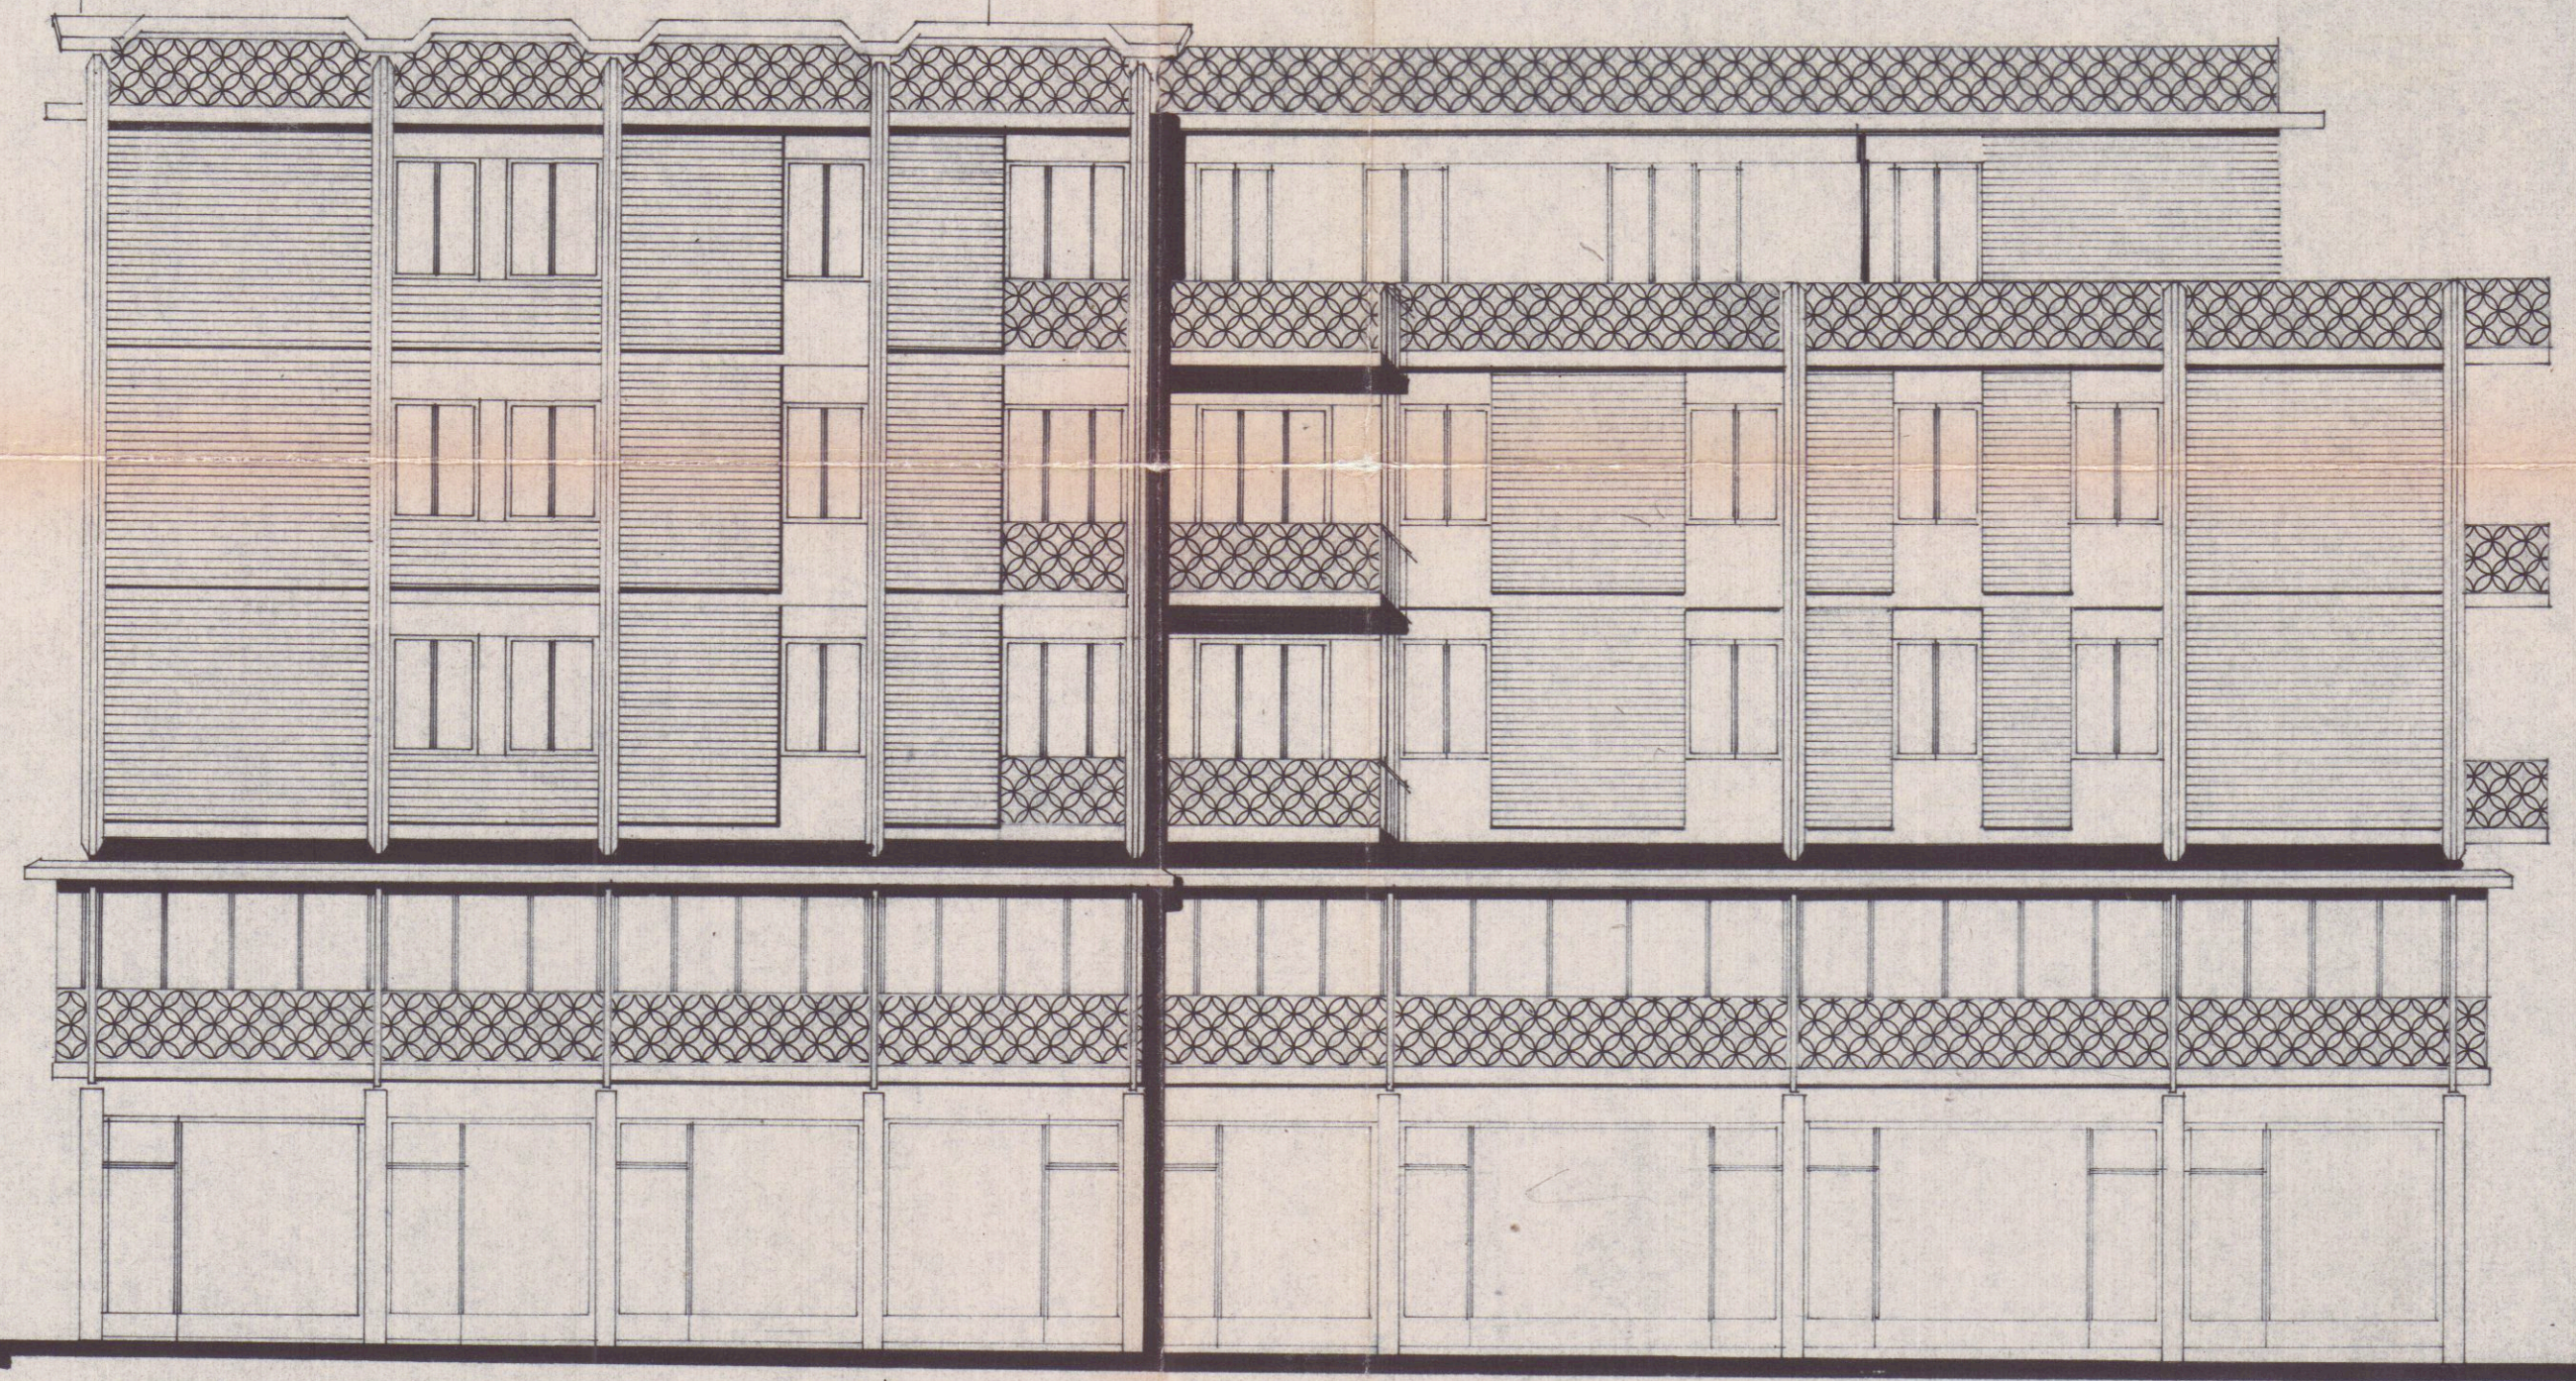

VIA ROMA

VIA GROPPINI

-2.00