




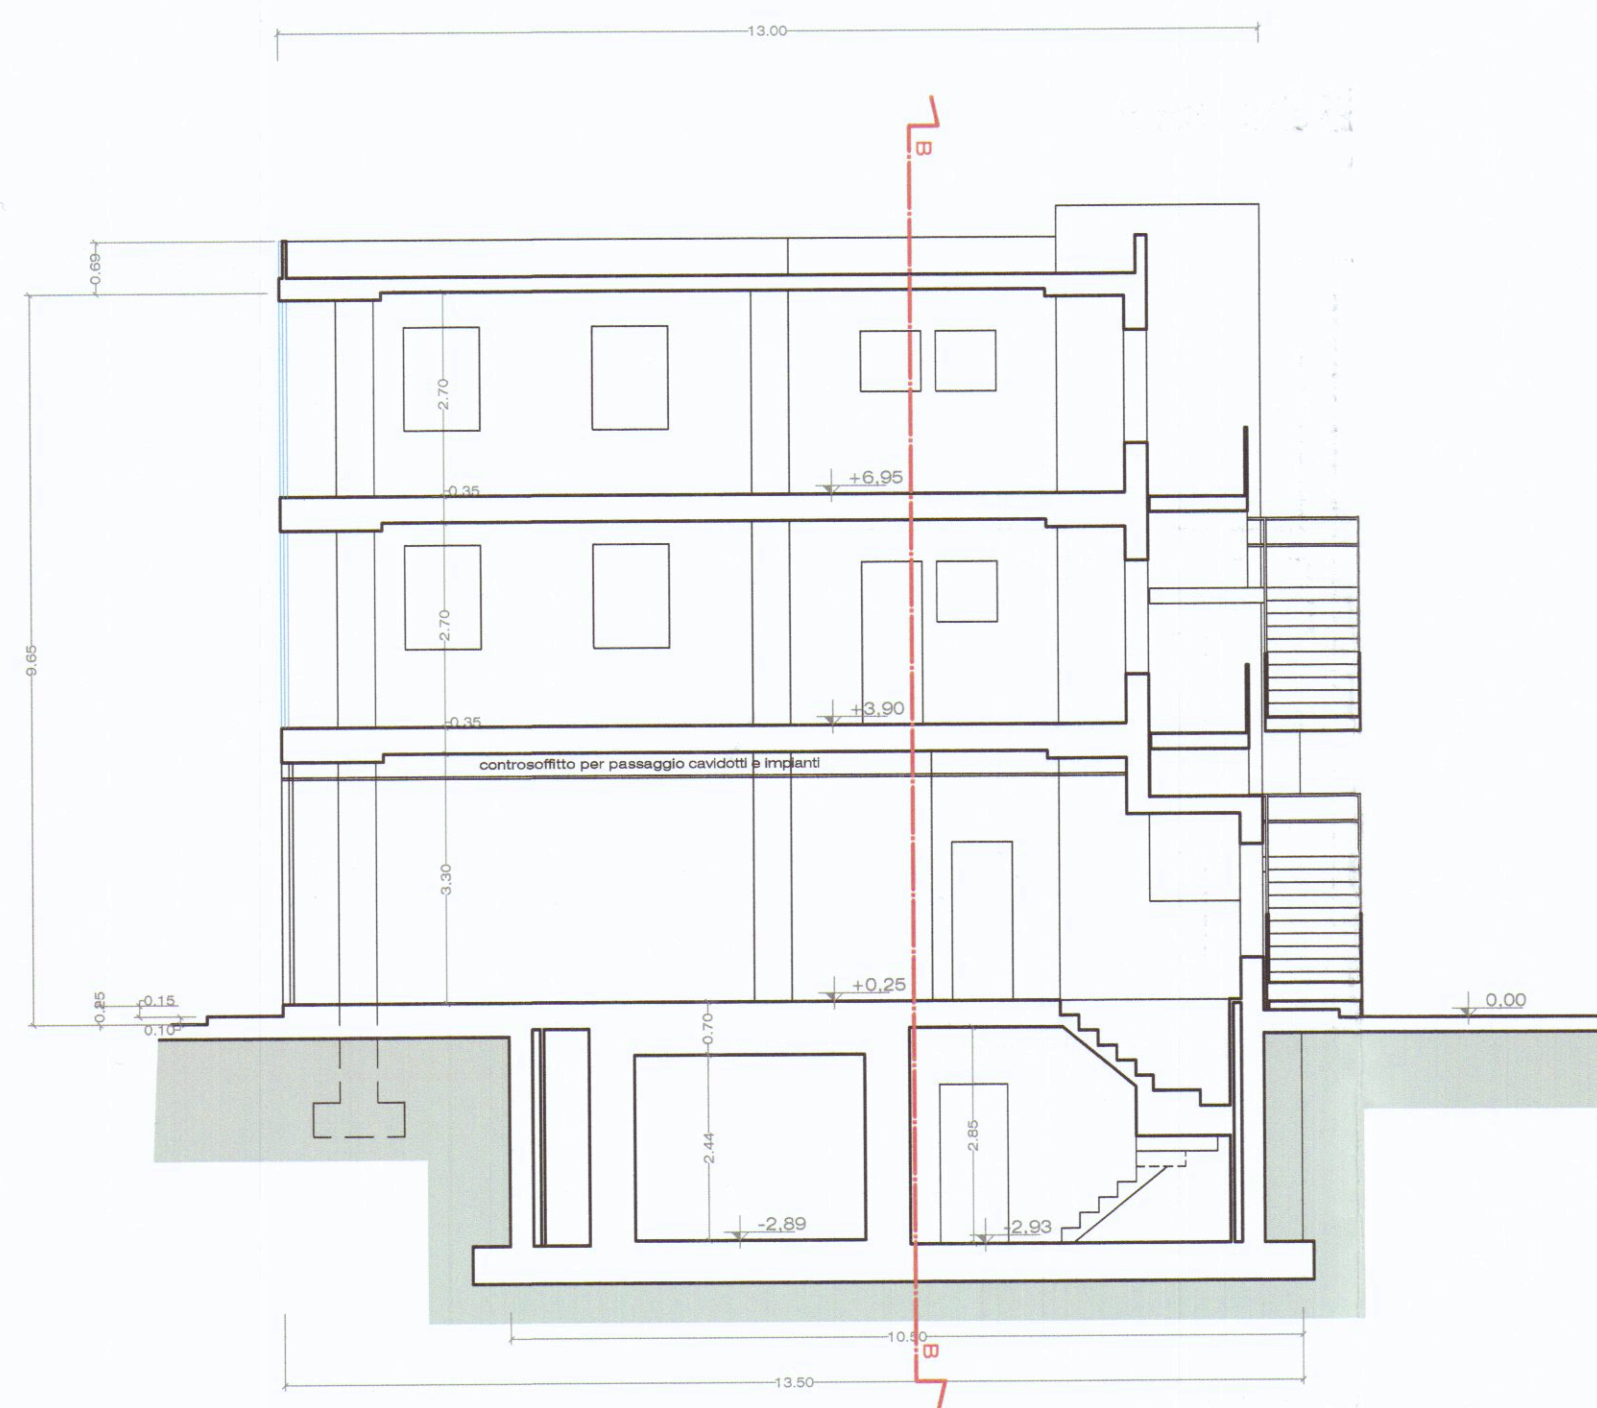


SEZIONE AA

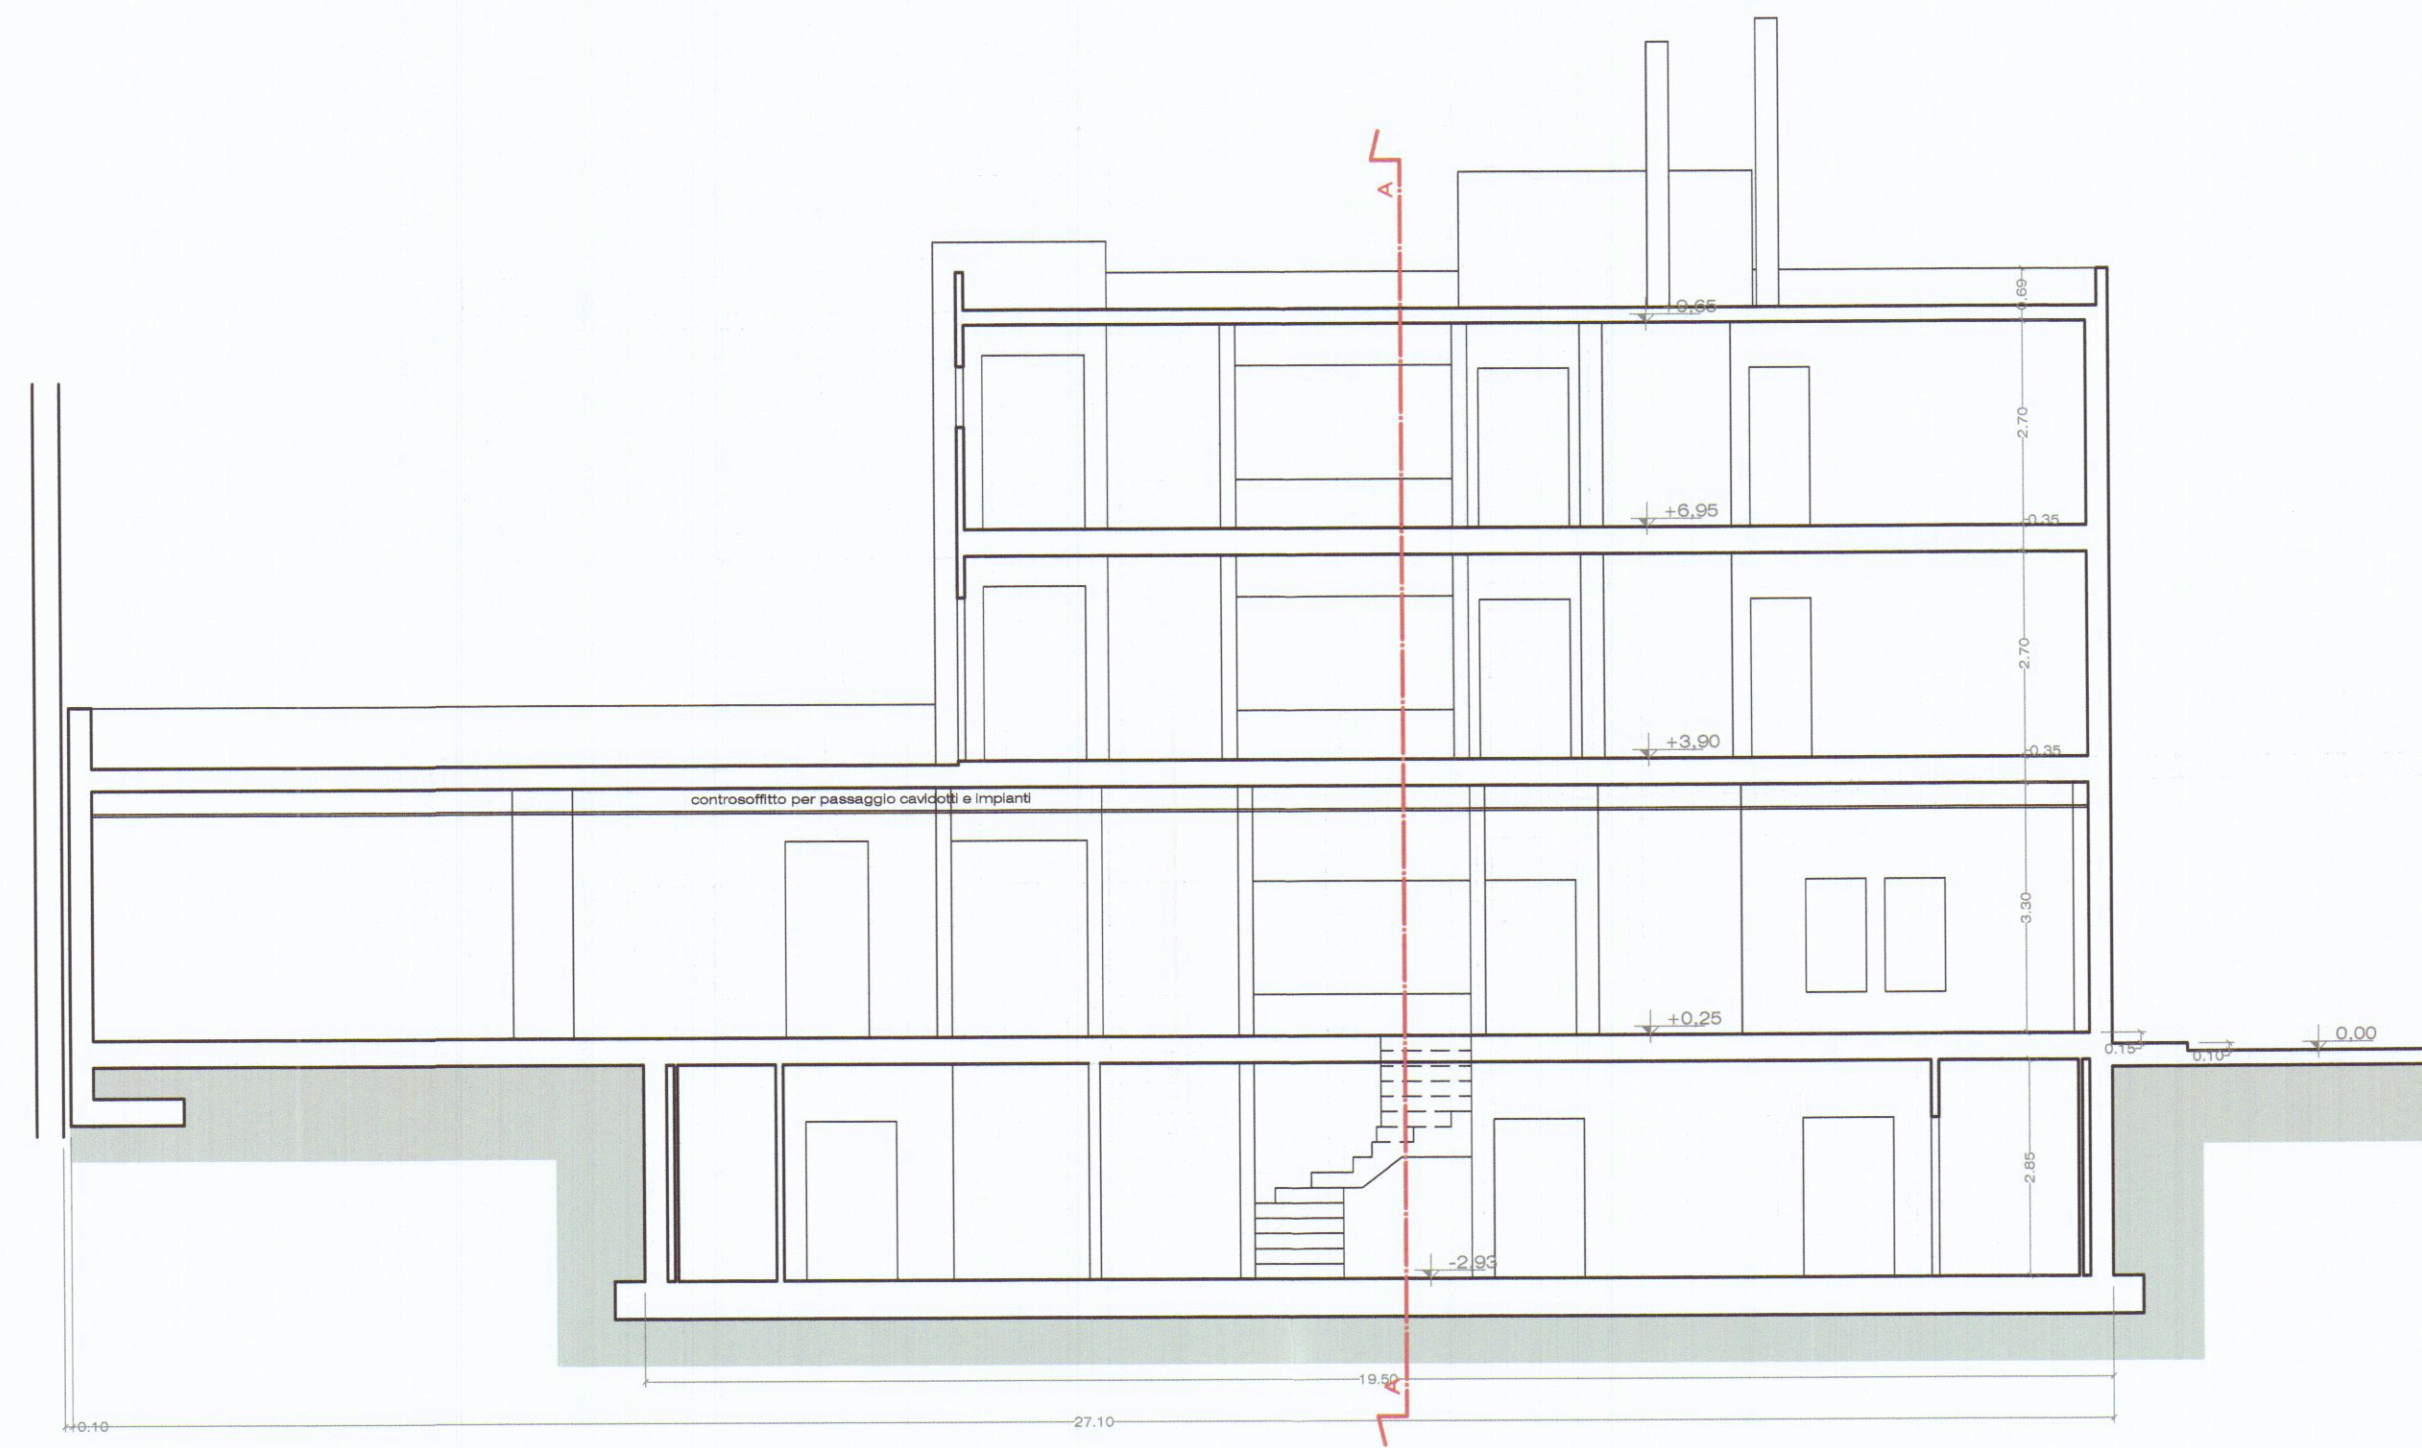


SEZIONE BB

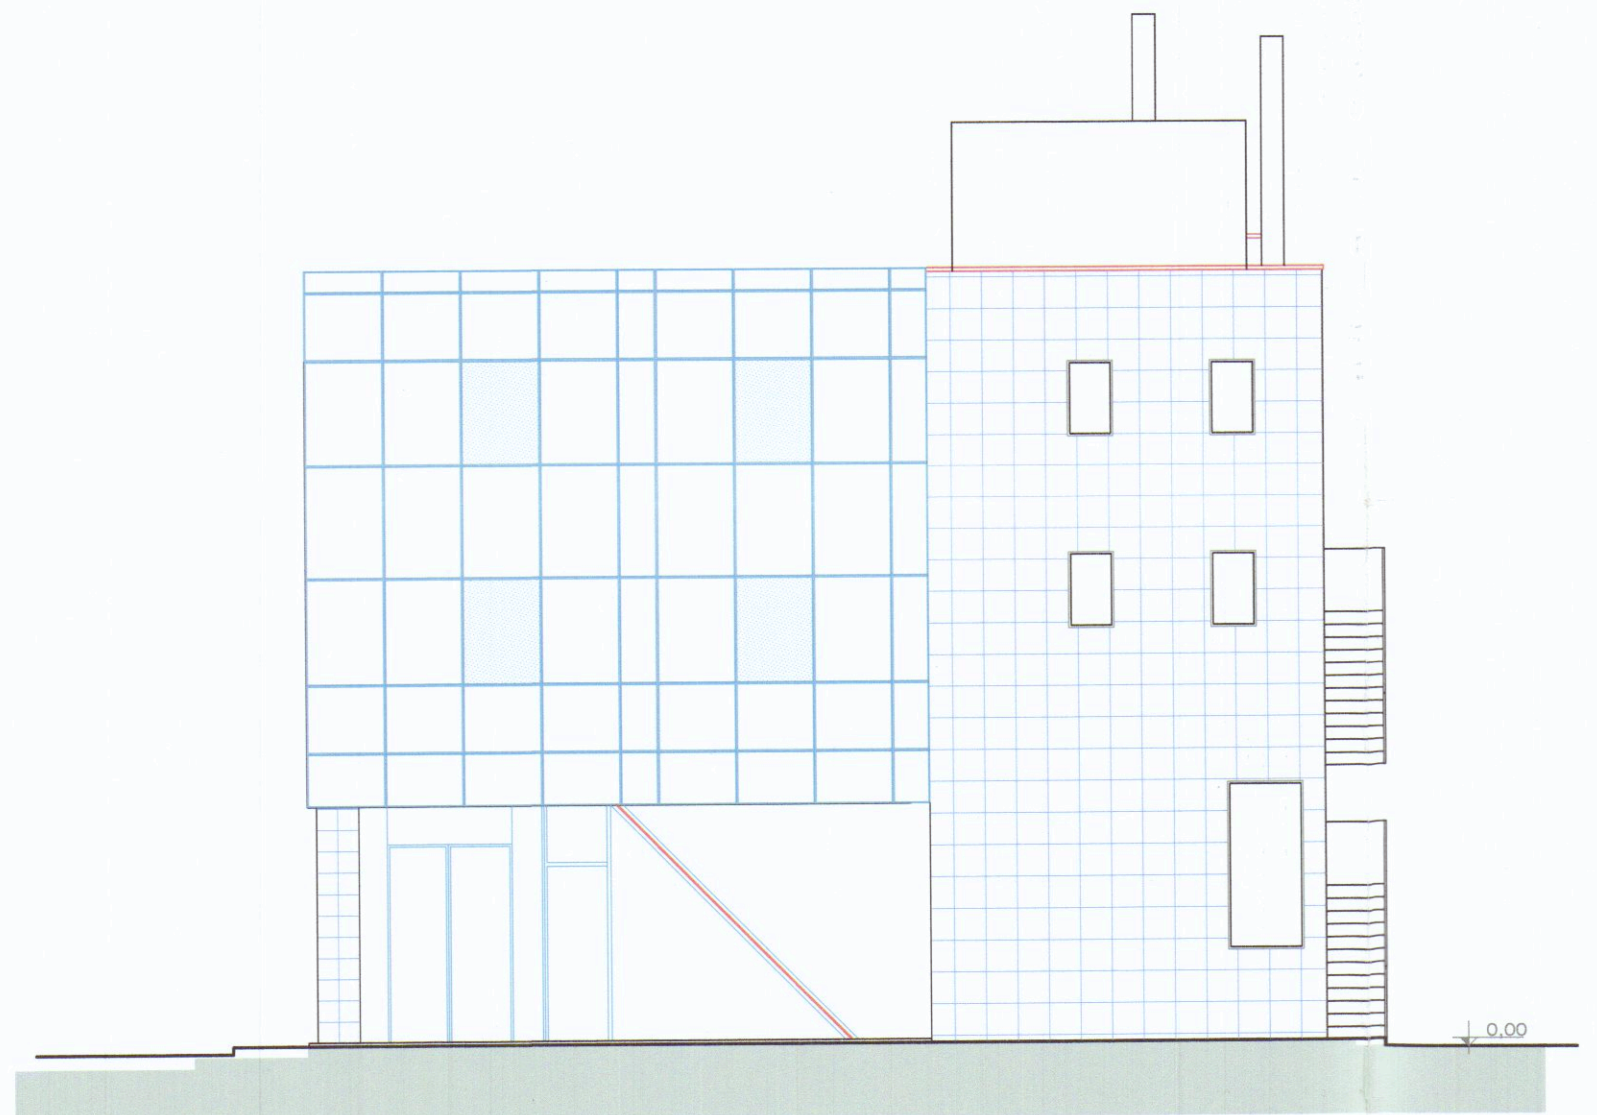


PROSPETTO OVEST

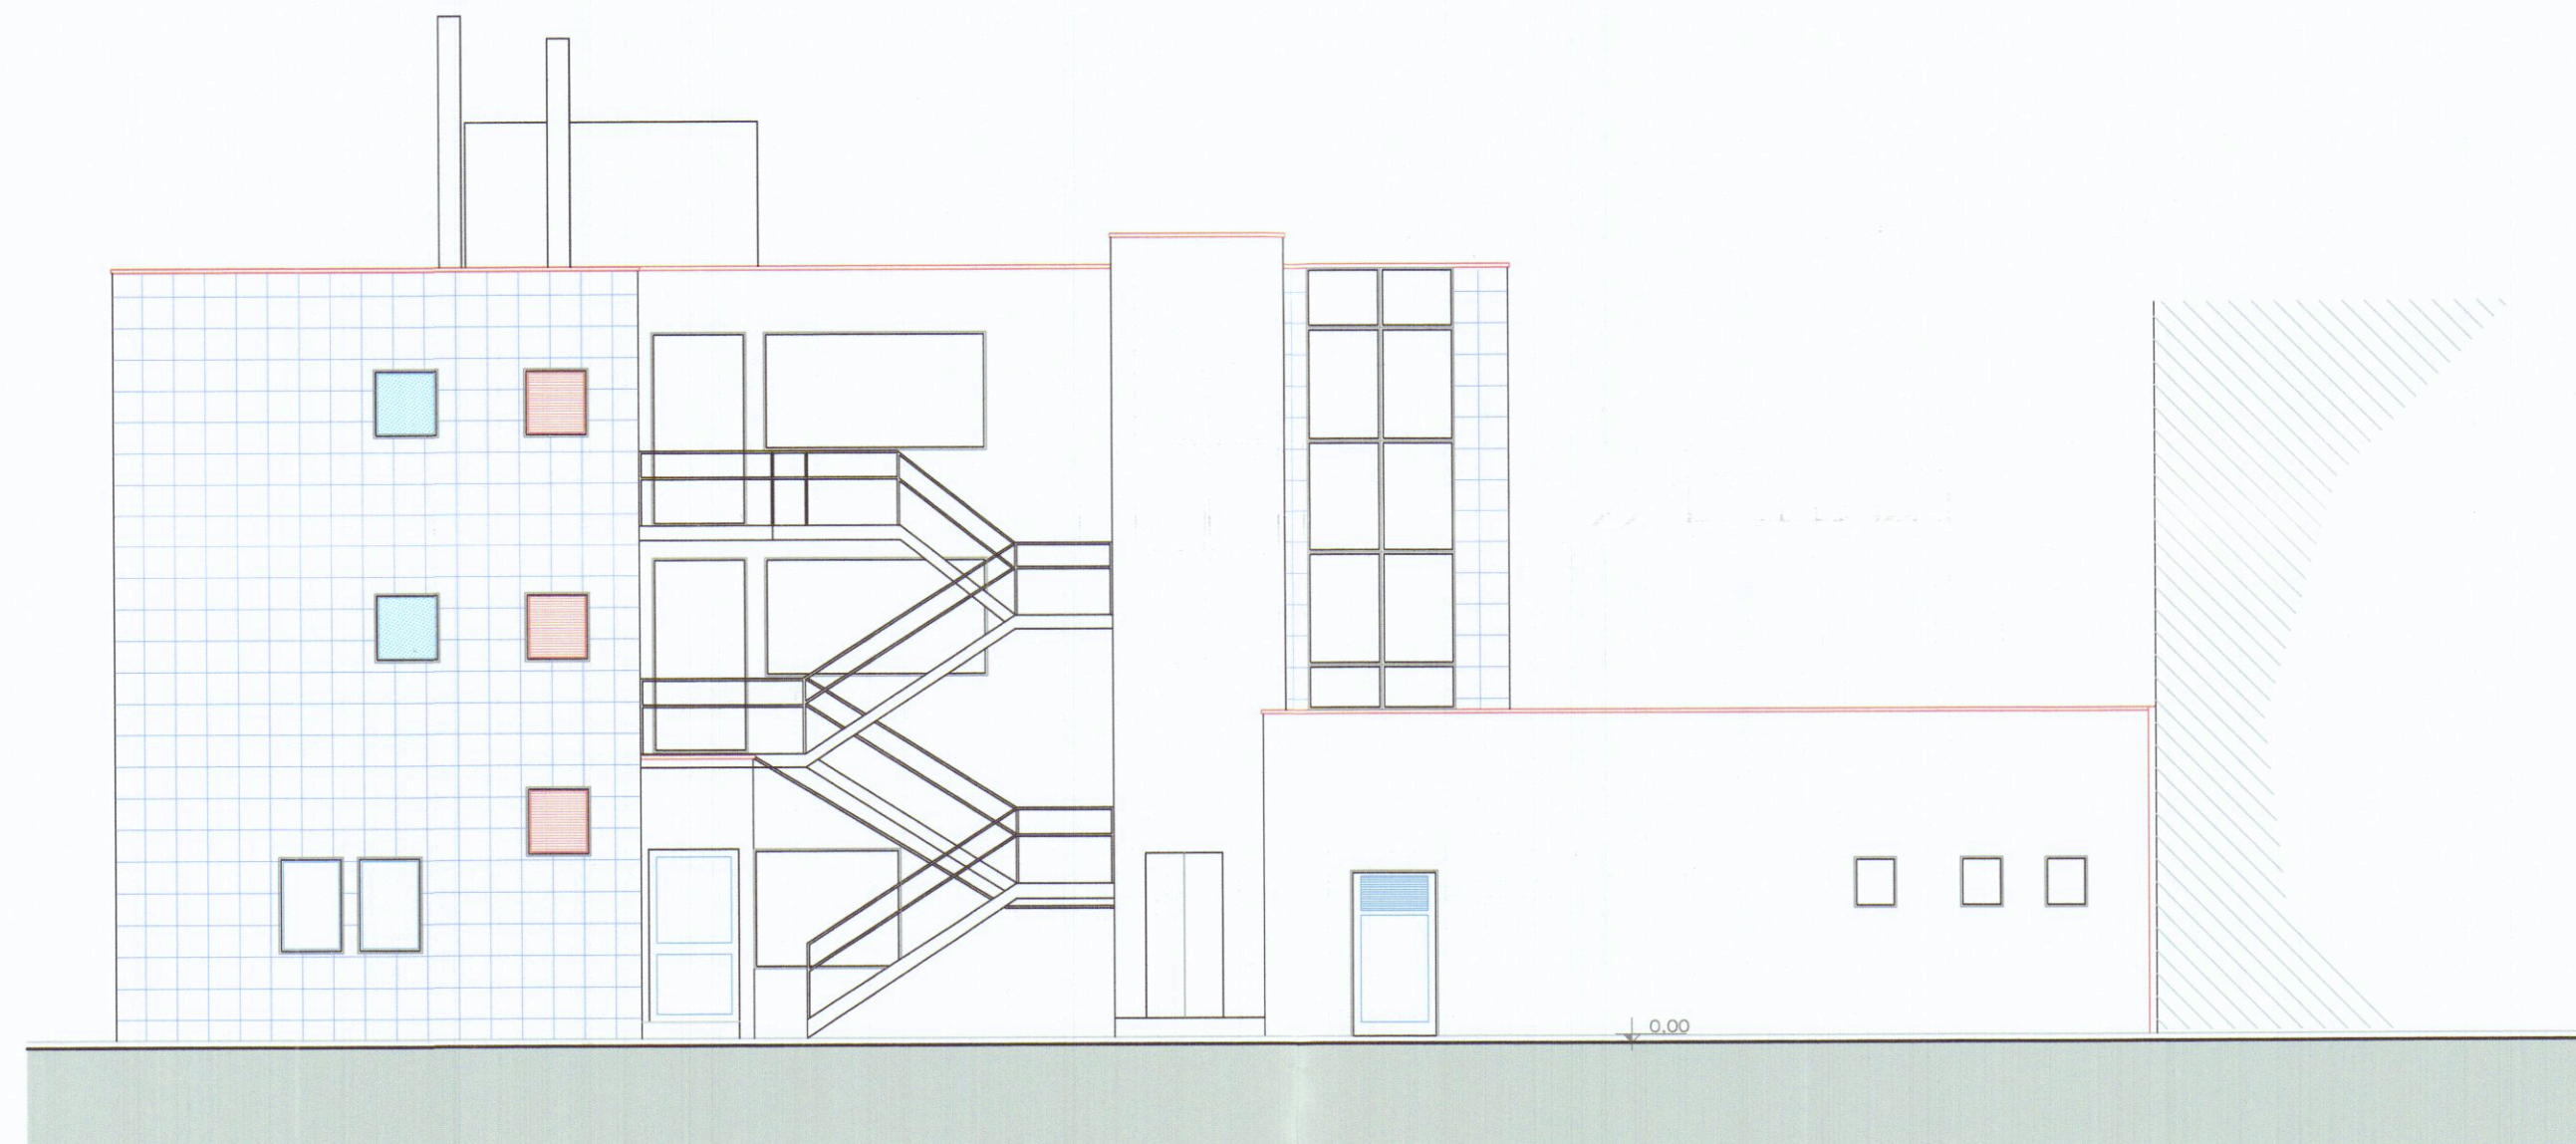

PROSPETTO NORD

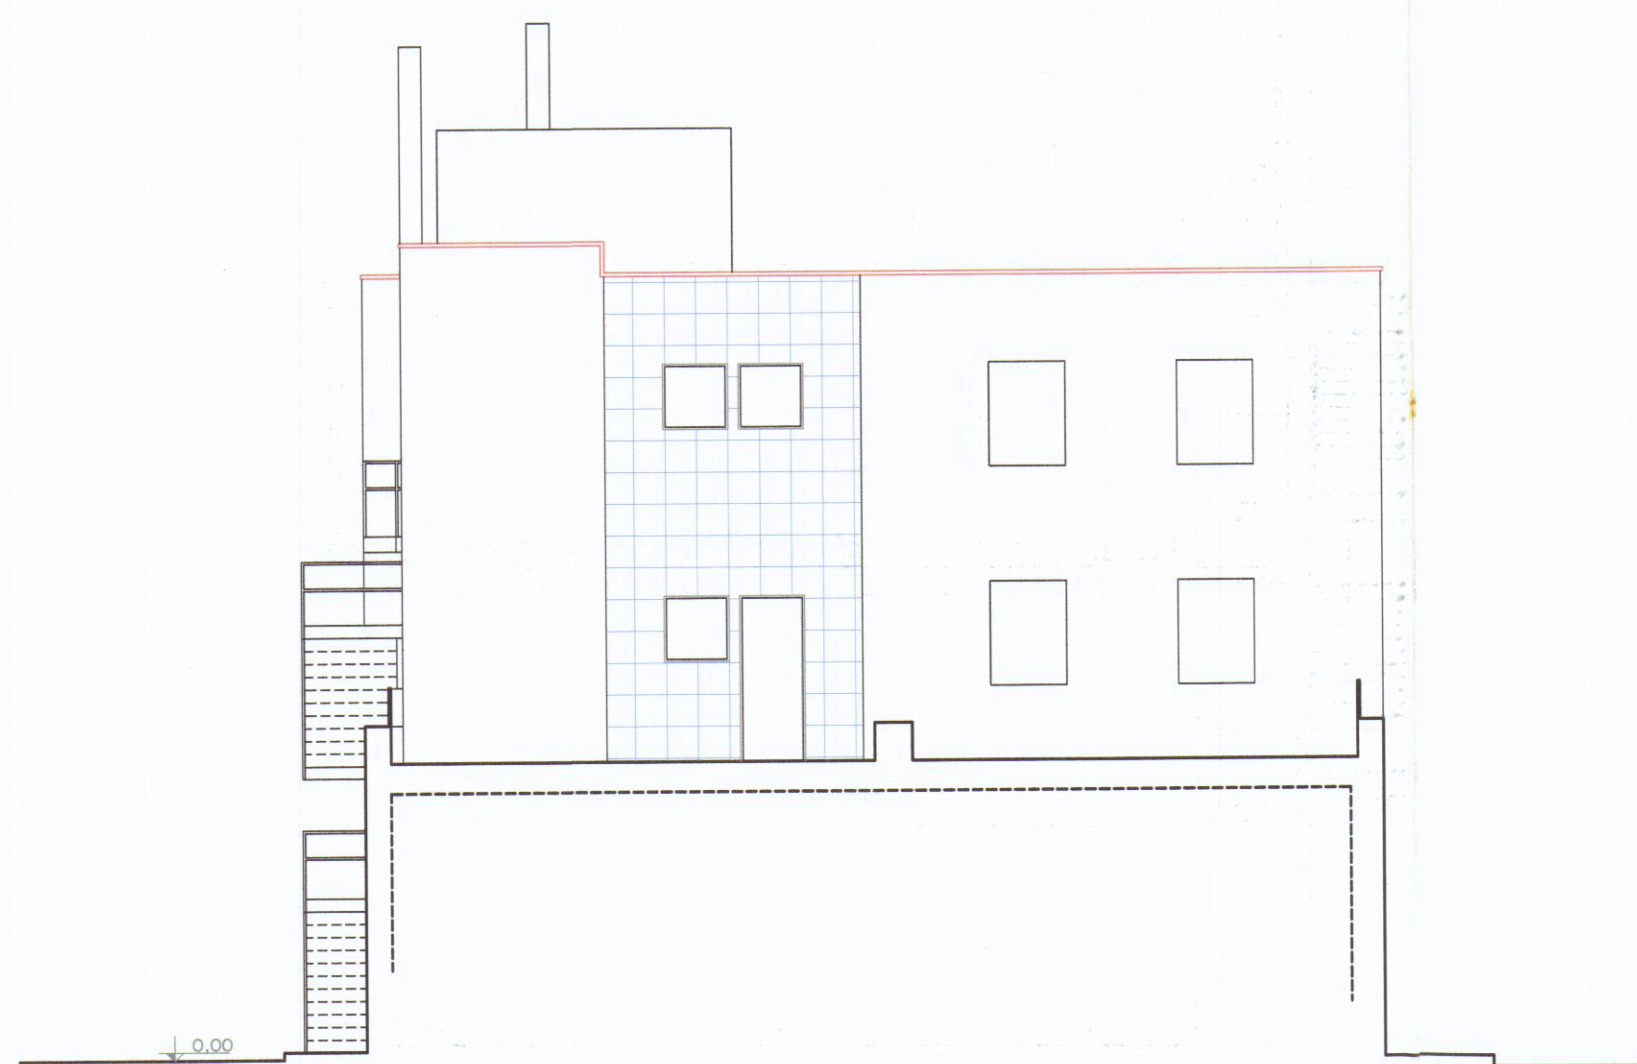

PROSPETTO EST

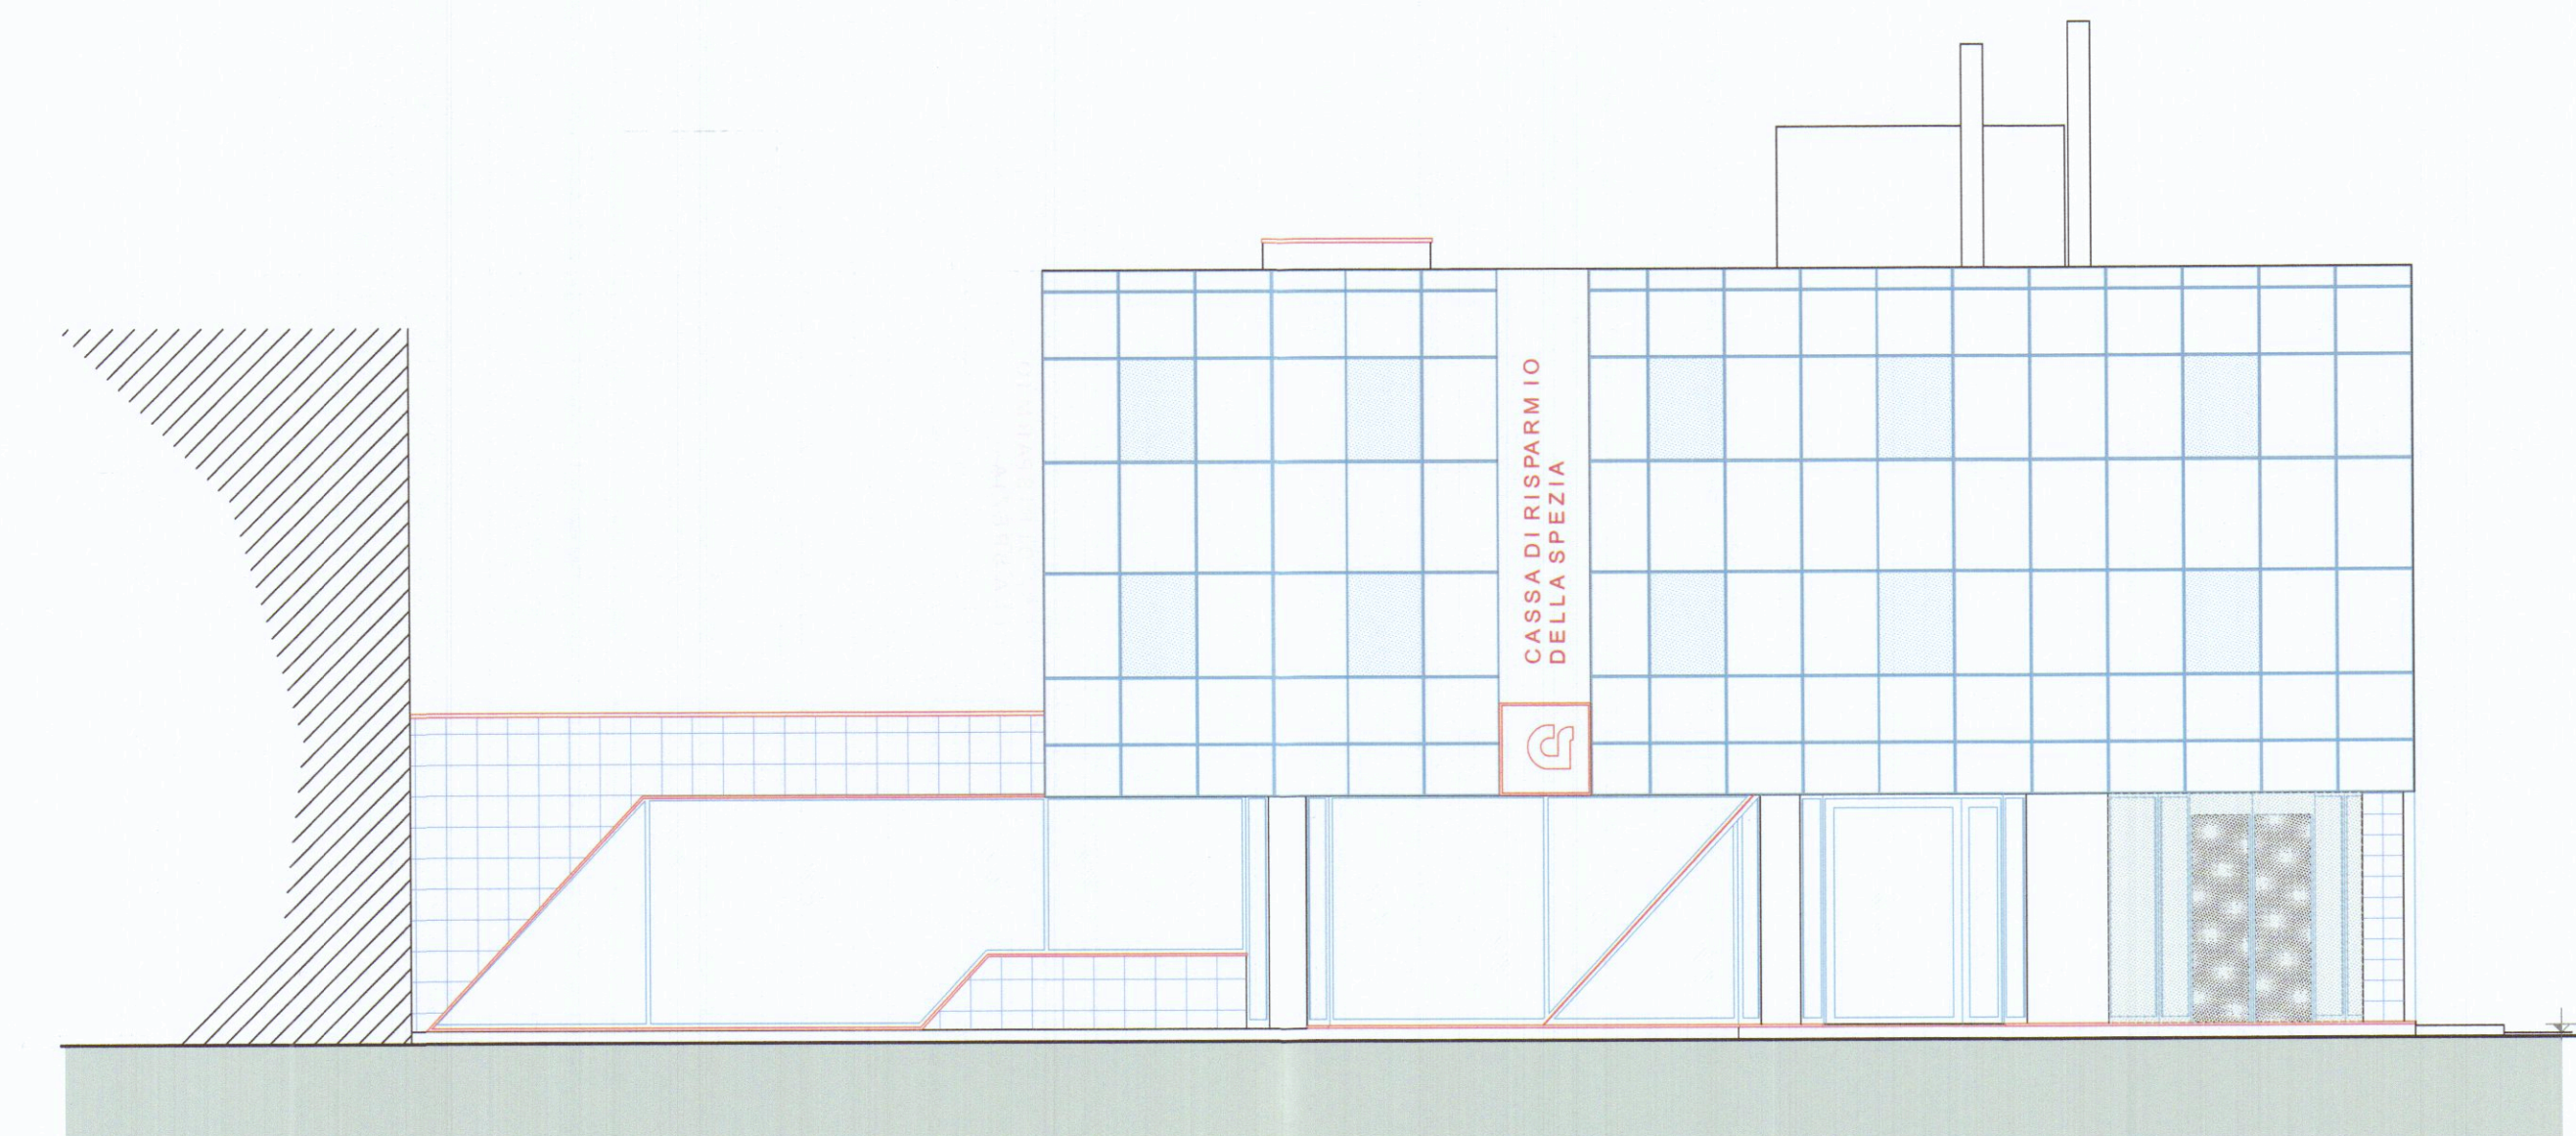

PROSPETTO SUD

PROGETTO :	PERMESSO DI COSTRUIRE IN SANATORIA PER OPERE REALIZZATE IN DIFFORMITA' DALLA C.E. n. 245 del 26.08.1986 (ai sensi L.R. 01 del 03.01.2005 art. 140 comma 1 - Accertamento di conformità) Catasto Fabbricati FG. 103 MAPP. 752	PR. 651
PROPRIETA':	CA.RI.SPE. S.p.A	TAV. 2
TITOLO :	SEZIONI e PROSPETTI PROGETTO APPROVATO	SCALA 1:100
IL TECNICO	IL PROPRIETARIO CASSA DI RISPARMIO DELLA SPEZIA la Direzione Generale	DATA 18/11/2008

