



Arch. MARCO ANDREONI Albo degli Architetti Massa Carrara n° 387 Via Carriona, 450/a - 54031 AVENZA (MS). C.F. NDR MRC72D24B832O		COMUNE DI CARRARA NUMERO DI BUSTA/ANNO	
Studio architettura Fornaciari & Brancadoro Arch. Angelo Dionigi Fornaciari Albo degli Architetti Lucca n° 69 Via Della Foca, 25 - 55049 VIAREGGIO (LU). C.F. FRN NLD48R13L833N			
UBICAZIONE: Via G. Pietro angolo Via F. Turati Avenza (MS) Foglio 81 Mapp. 379			
PROPRIETA': GE.IMM. srl Viale XX Settembre, n° 179 Carrara (MS)			
TITOLO DEL PROGETTO: Variante Denuncia inizio attivita L.R. 01/2005		TAVOLA 4	
Progetto di restauro conservativo e ristrutturazione di fabbricato ad uso residenziale e commerciale sito in Carrara loc. Avenza via G.Pietro ang. via Turati, categoria R6B			
TIPO DI ELABORATO Prospetti e sezioni stato di fatto Scala 1:100		DATA	
Firma della proprieta'		Firma del progettista Architetto ANDREONI 19/11/06	
SPAZIO RISERVATO ALL'UFFICIO			
Timbro relativo al rilascio del provvedimento COMUNE DI CARRARA 17 OTT. 2006			

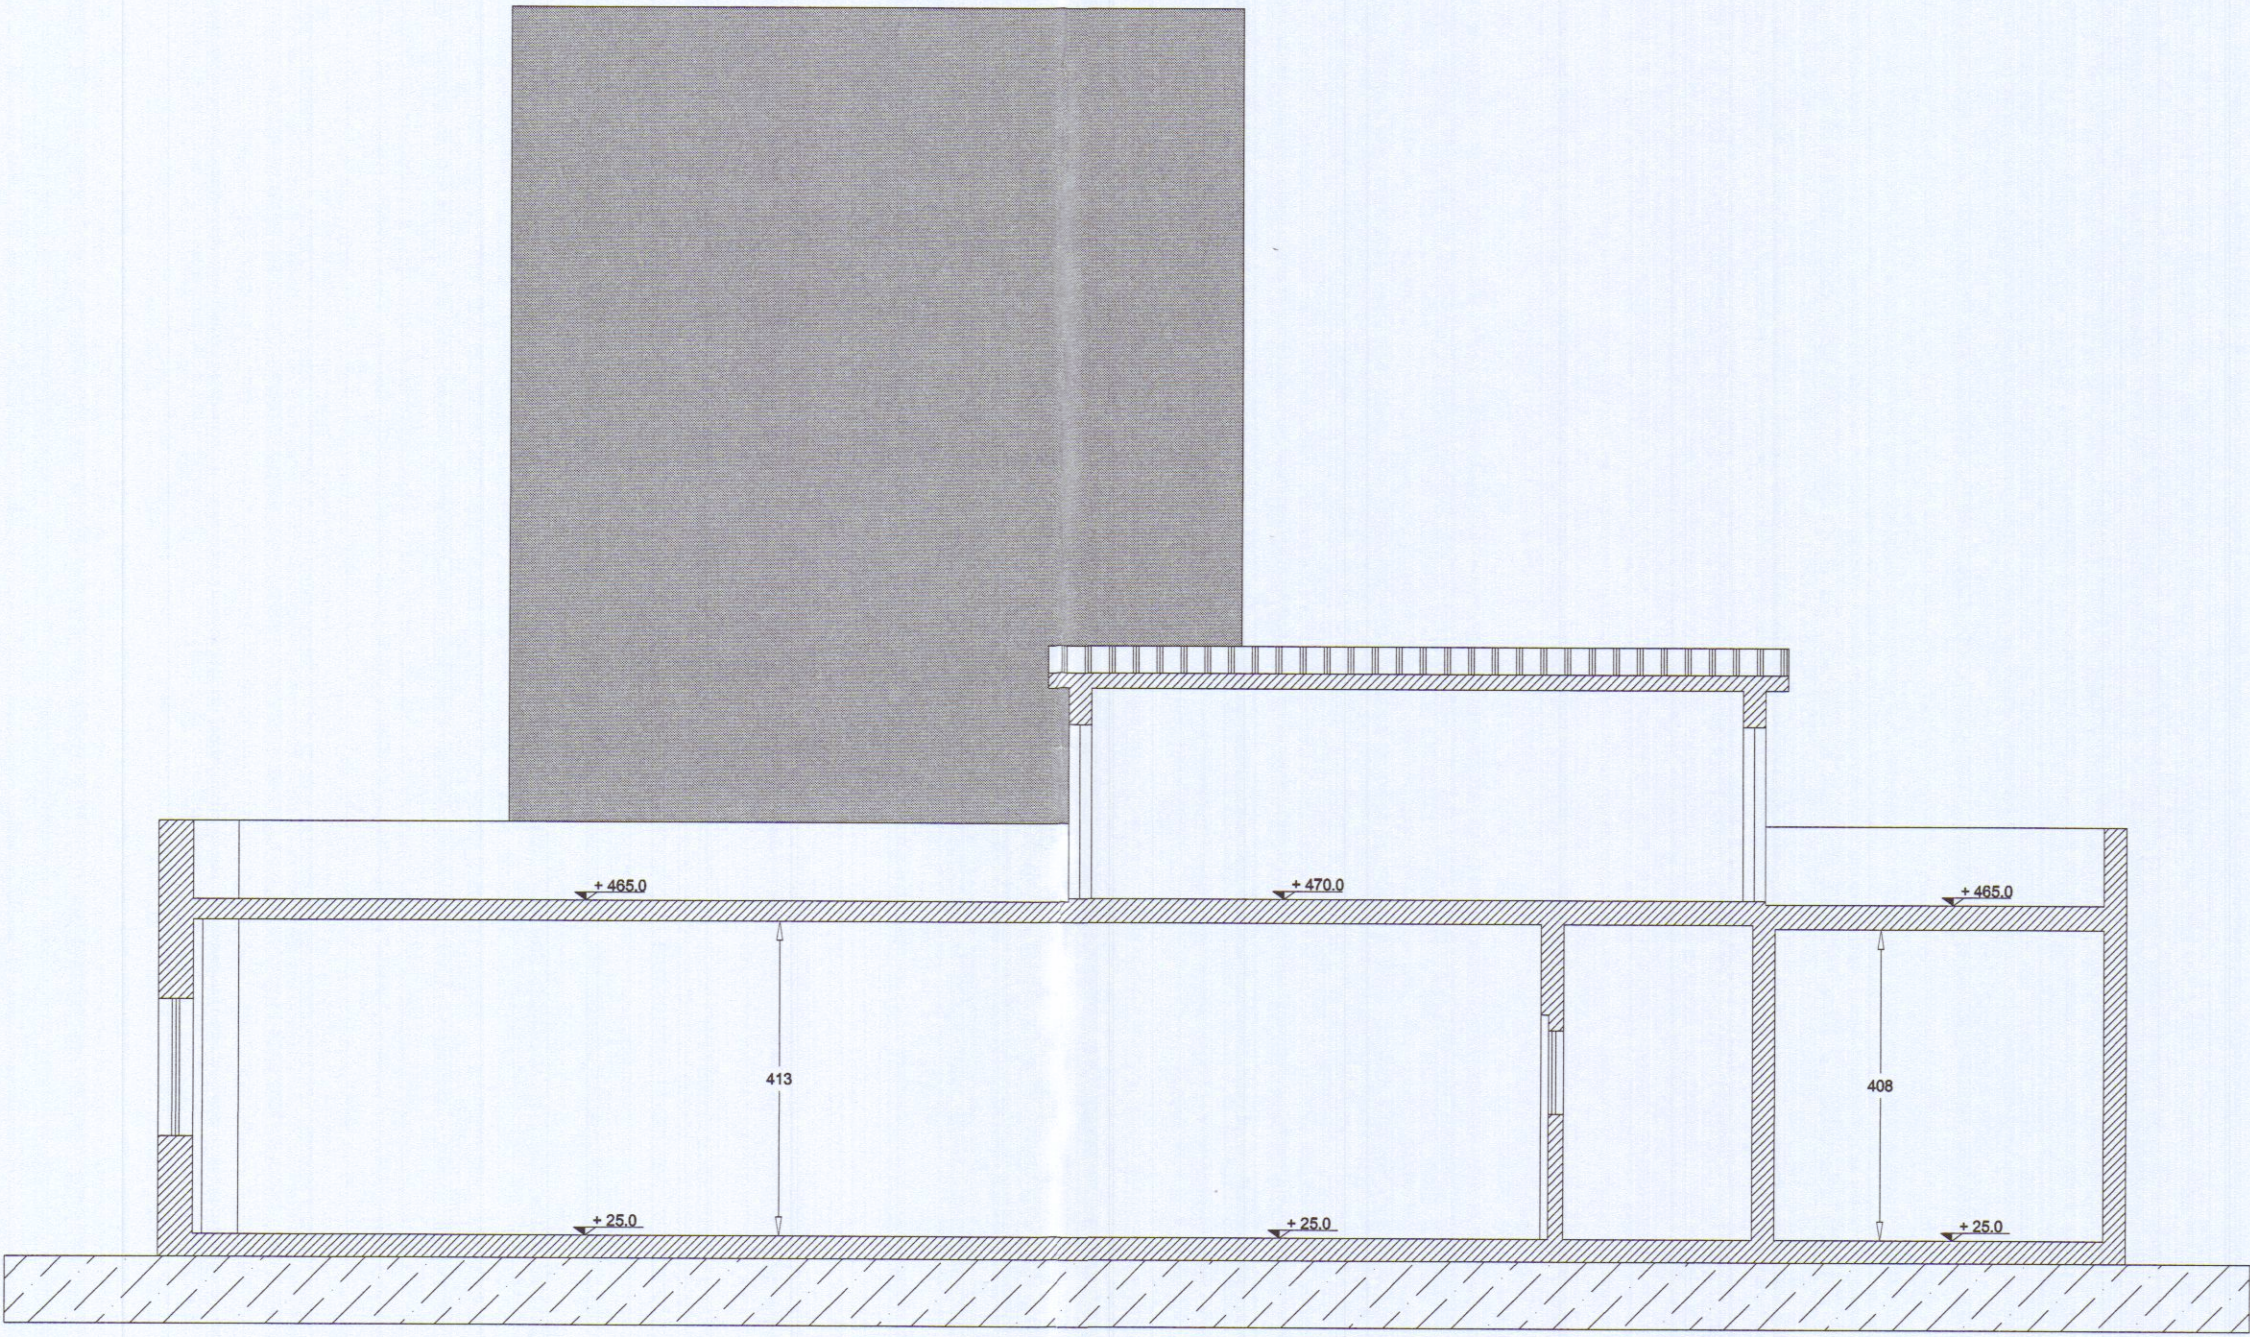


Sezione A-A'

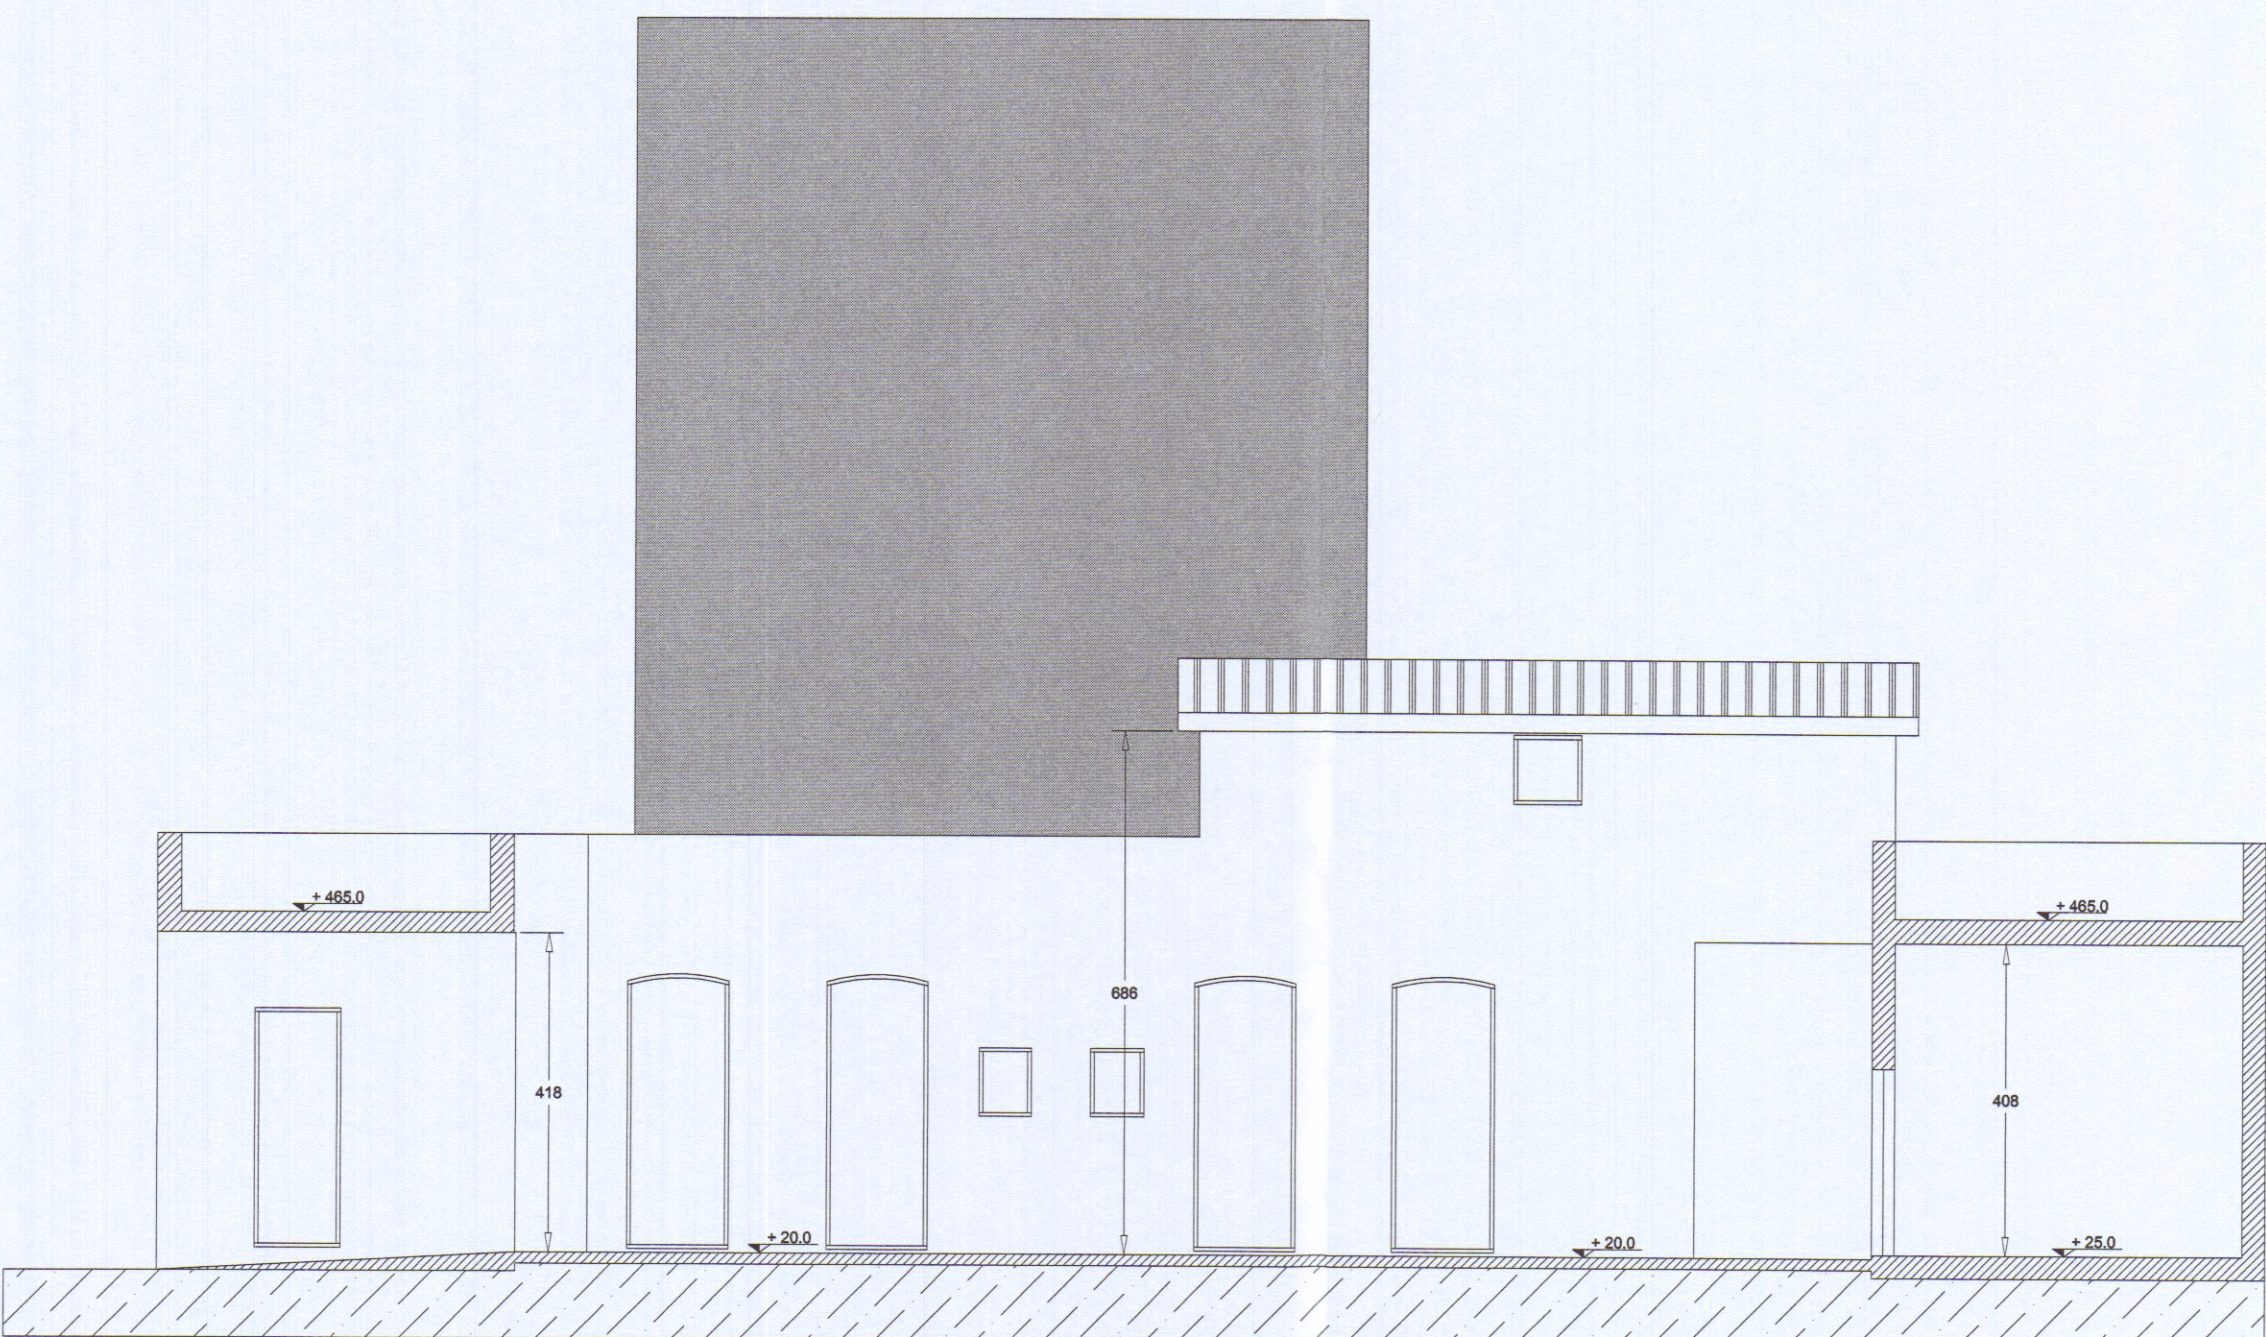


Prospetto lato sarzana

Pianta di riferimento scala 1:500

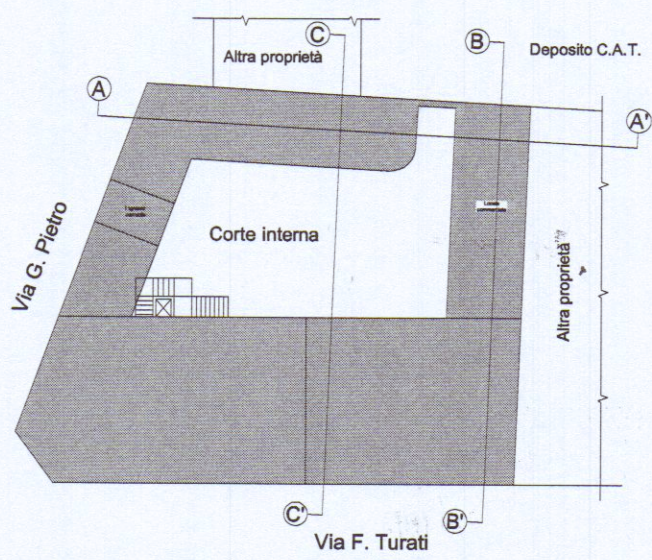

Sezione B-B'

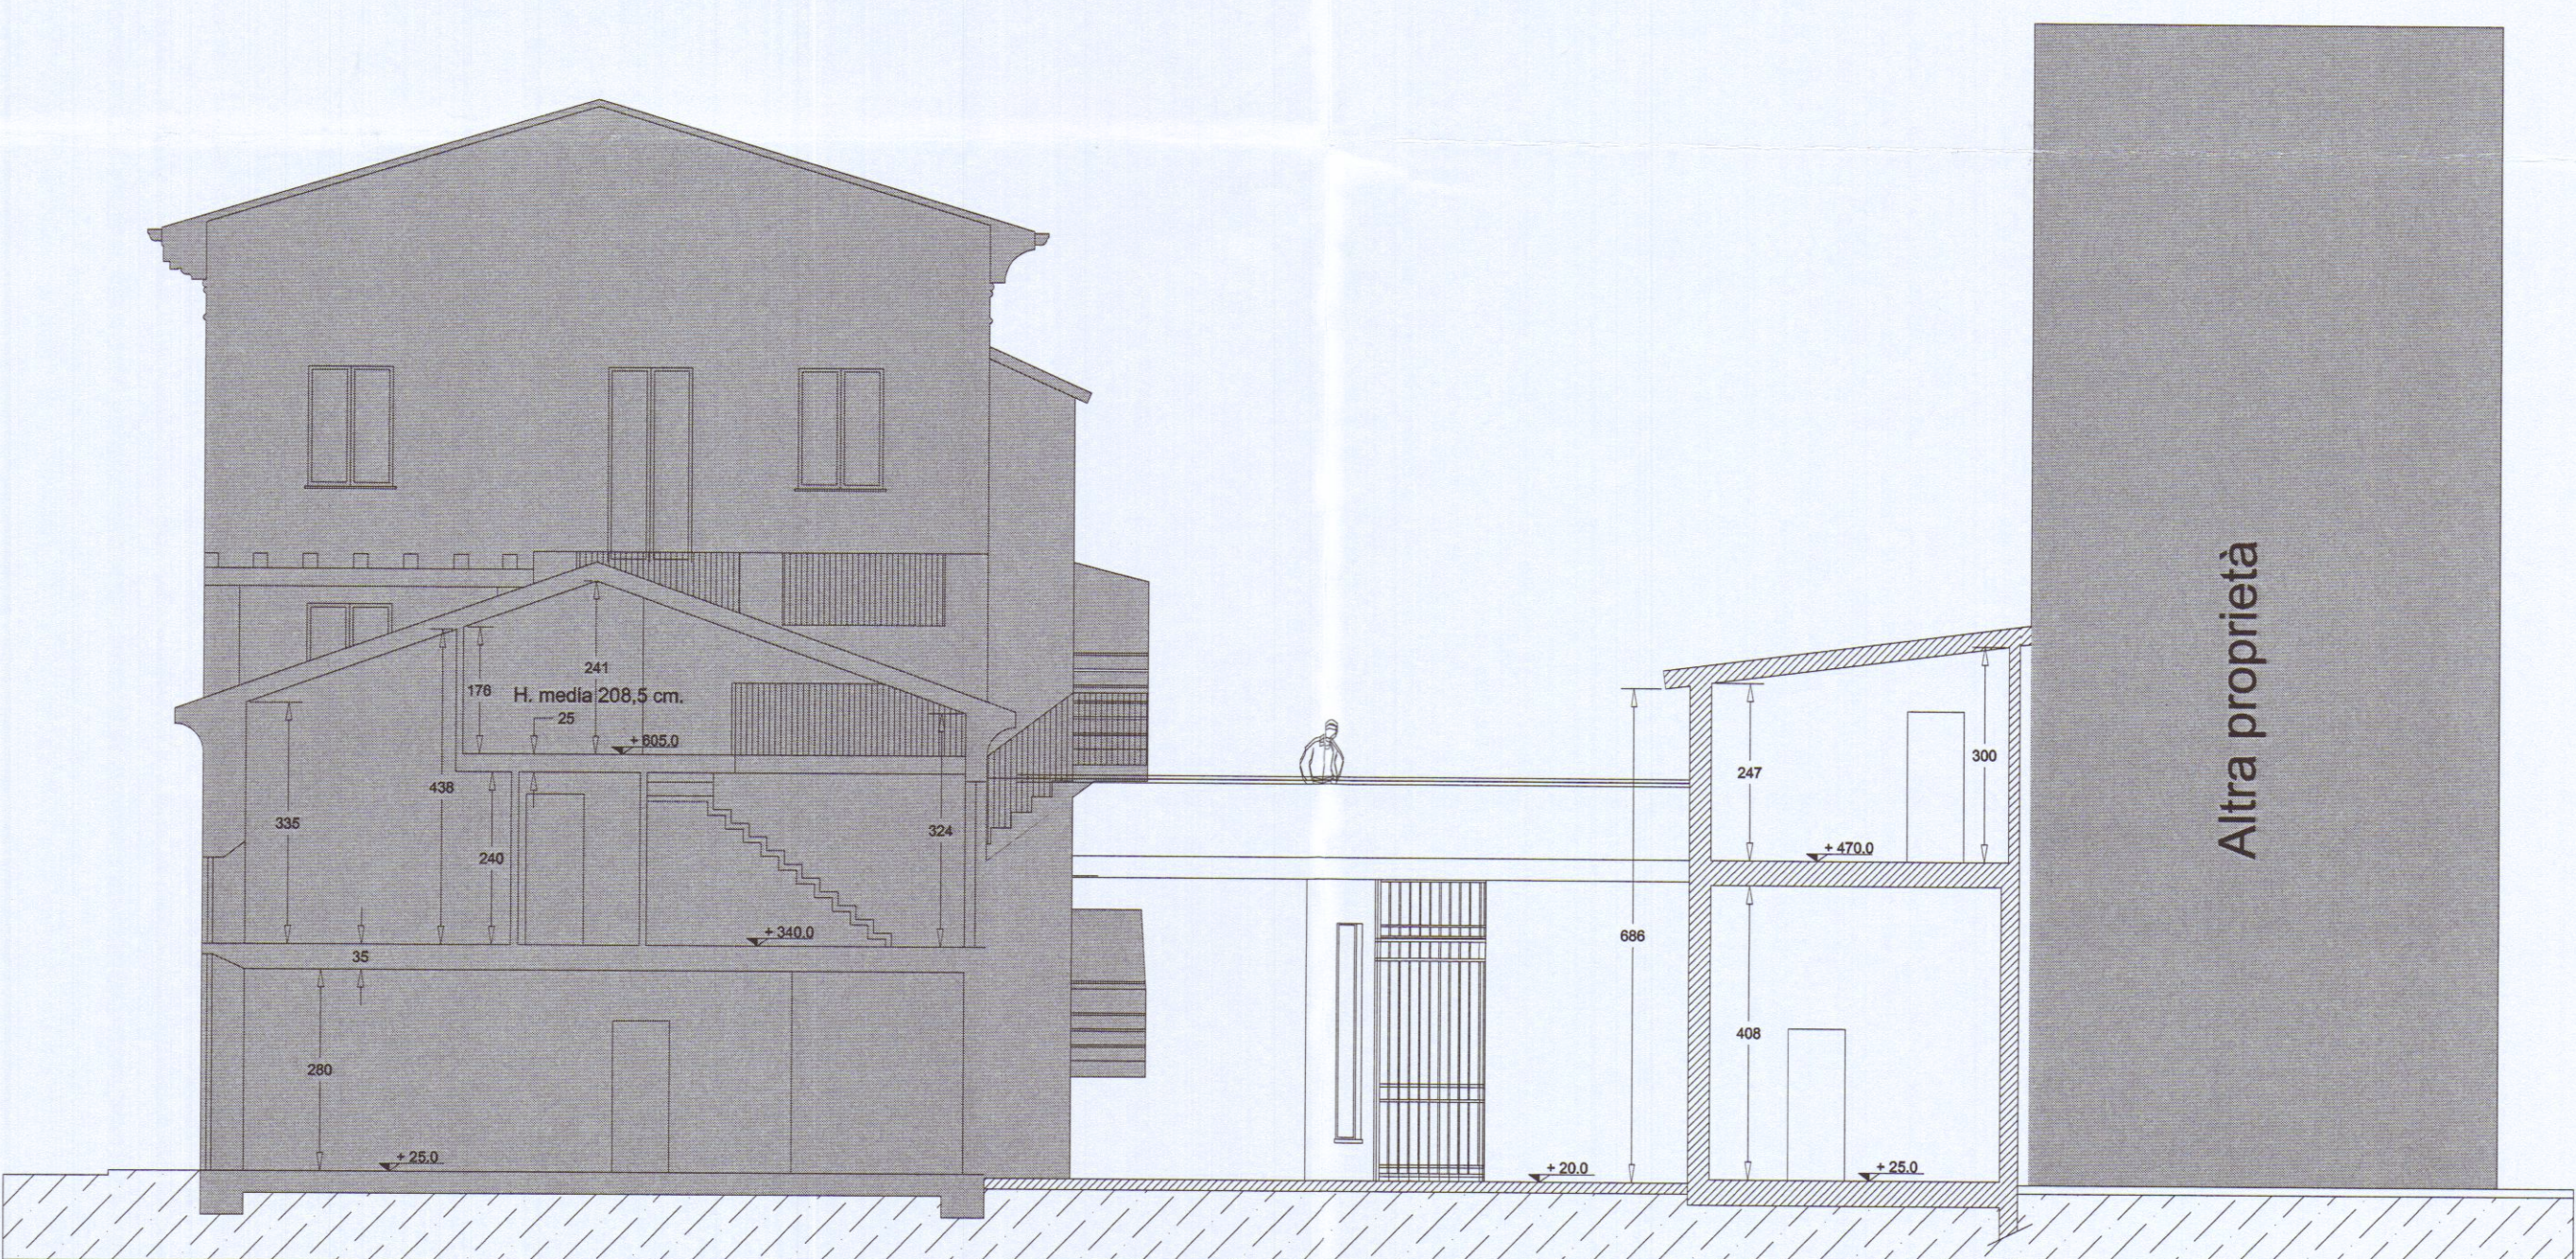

Sezione C-C'