

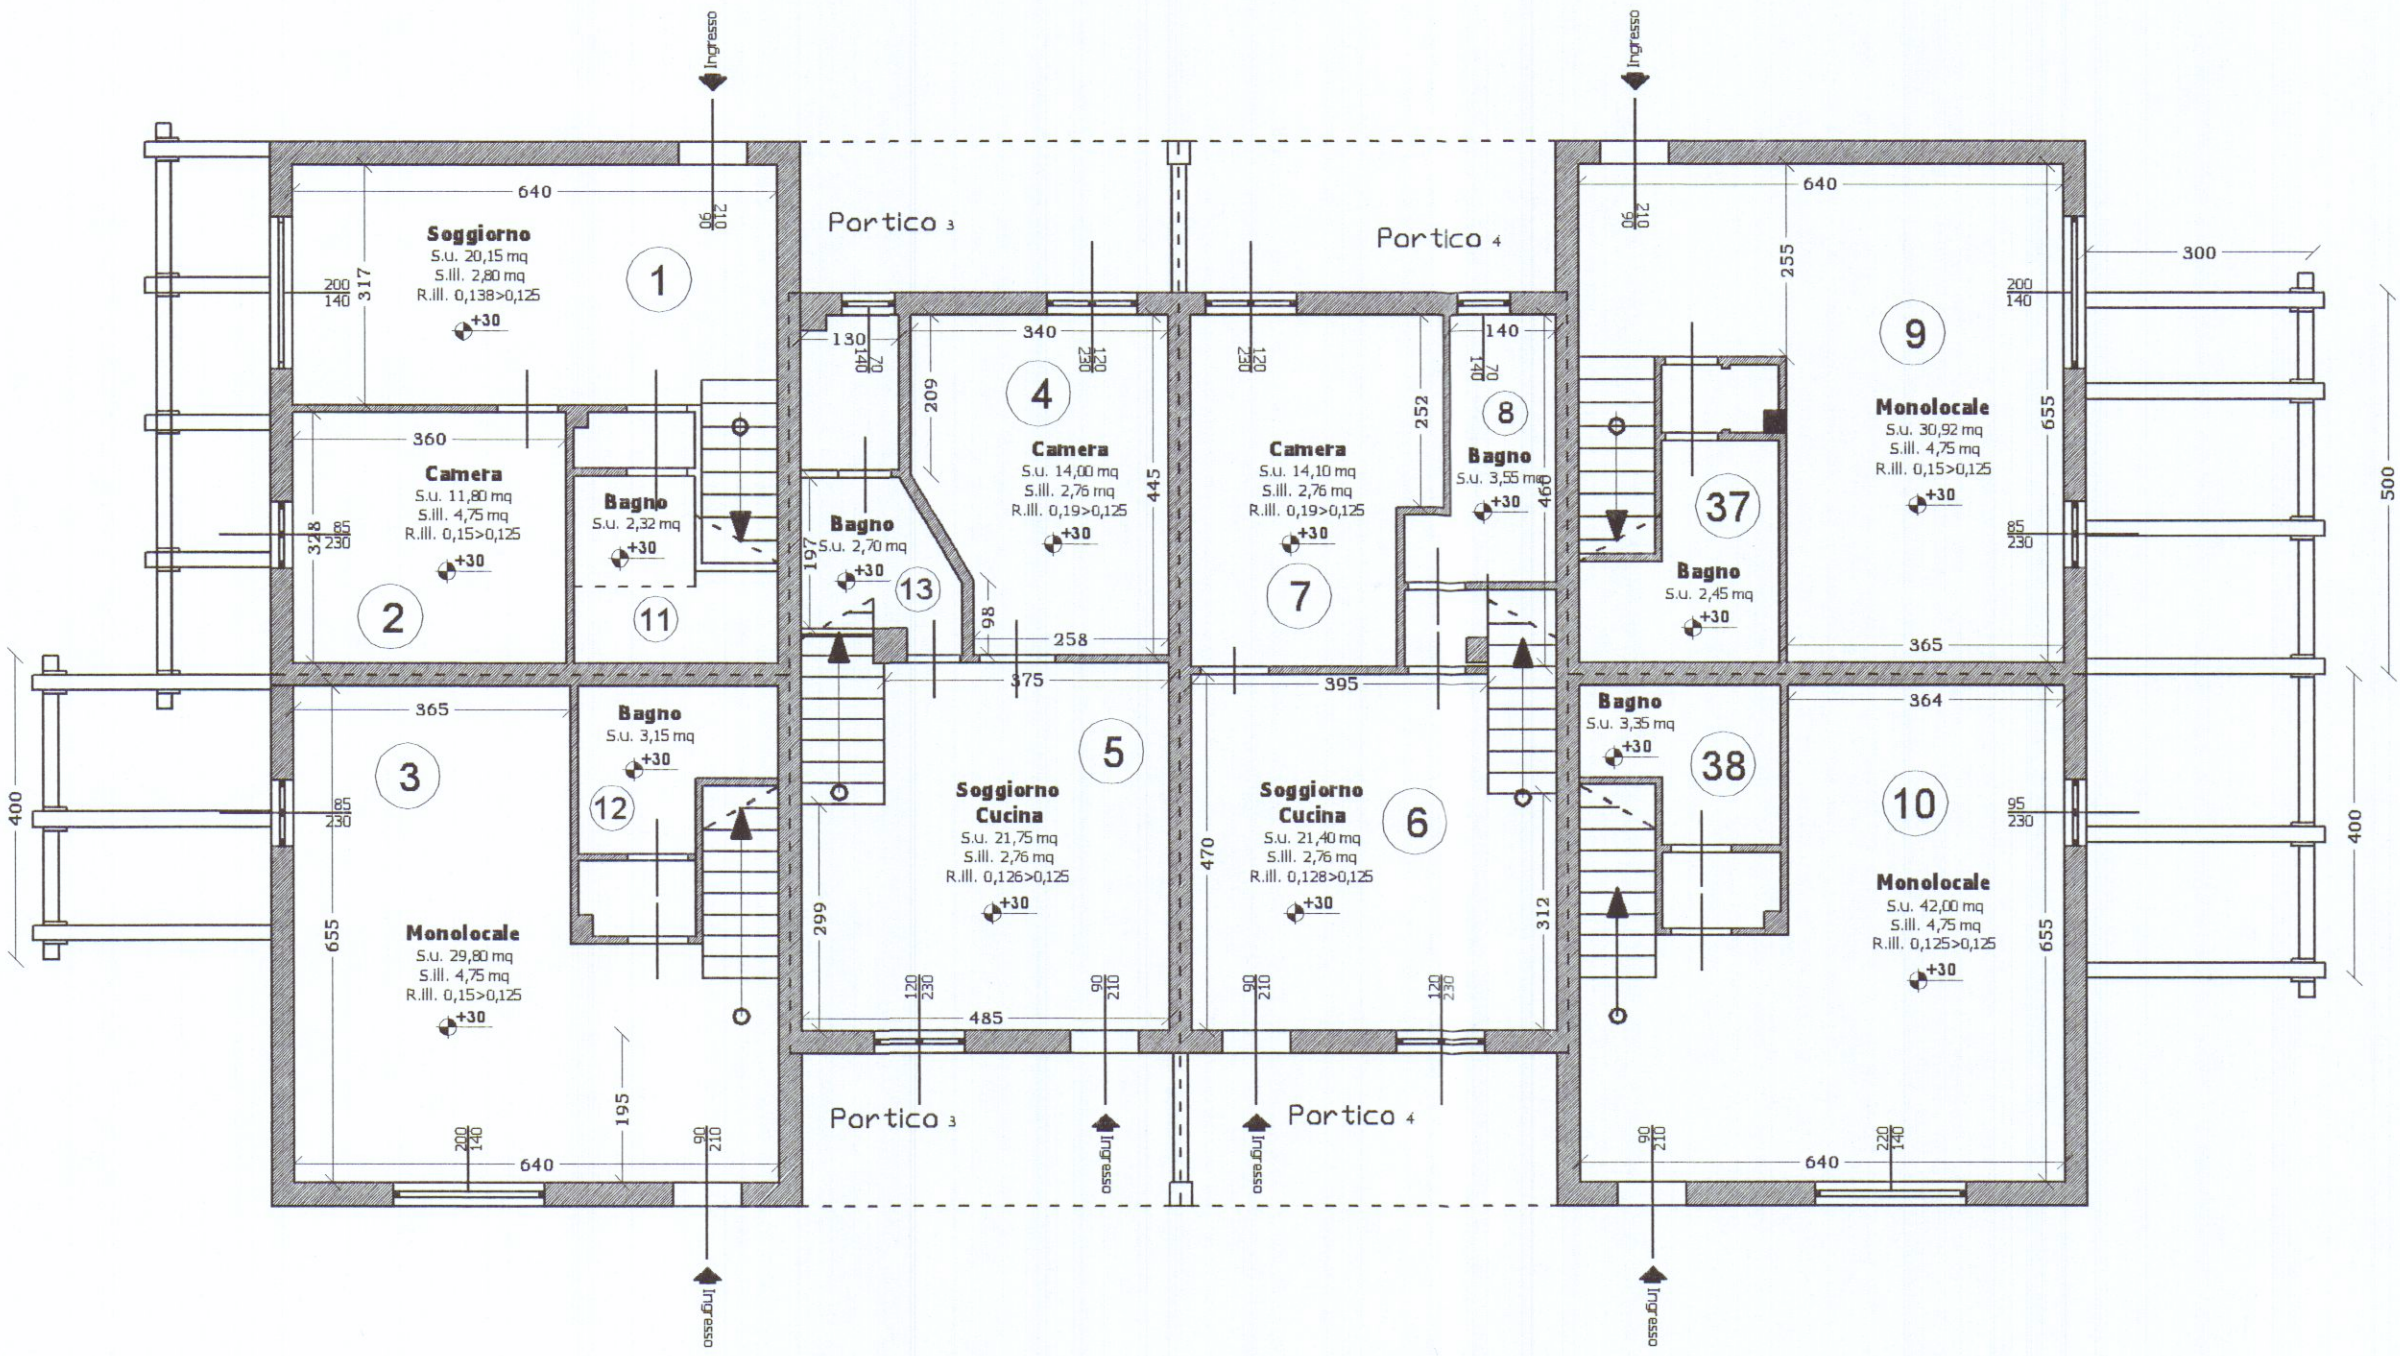


ROBERTO DEL GROSSO Geometra Albo dei geometri Massa Carrara n° 800 Via Campo D'Appio n° 32, Avenza (MS) C.F. DLG RRT 68H04 B455 Y							
COMUNE DI CARRARA						Comune di Carrara	
COMMITTENTE: "LA PRADA COSTRUZIONI S.R.L."						TAVOLA: NUMERAZIONE LOCALI	
DENOMINAZIONE: FINE LAVORI - ABITABILITA'						ELABORATI: SCALA:	
UBICAZIONE: VIA CASSOLA SNC - 54033 CARRARA (MS)						1300	
Disegnato M	Approvato	Filename concess	Sost. il N.	Sost. dal N.	Data NOVEMBRE 2010	DIS. n° 01	


Comune di Carrara (MS), Fg. 71 Mapp. 1102 - 1103

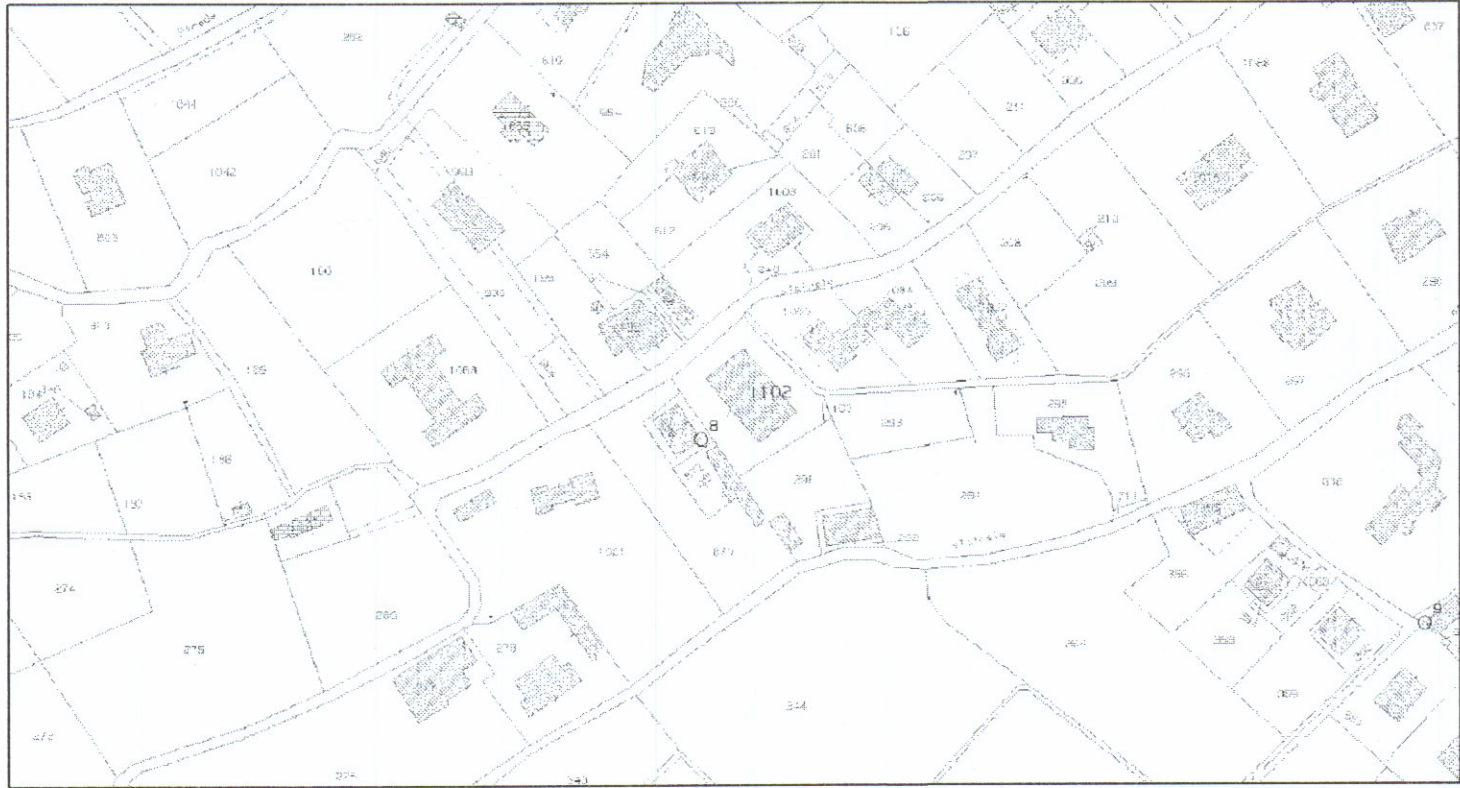


PIANO TERRA

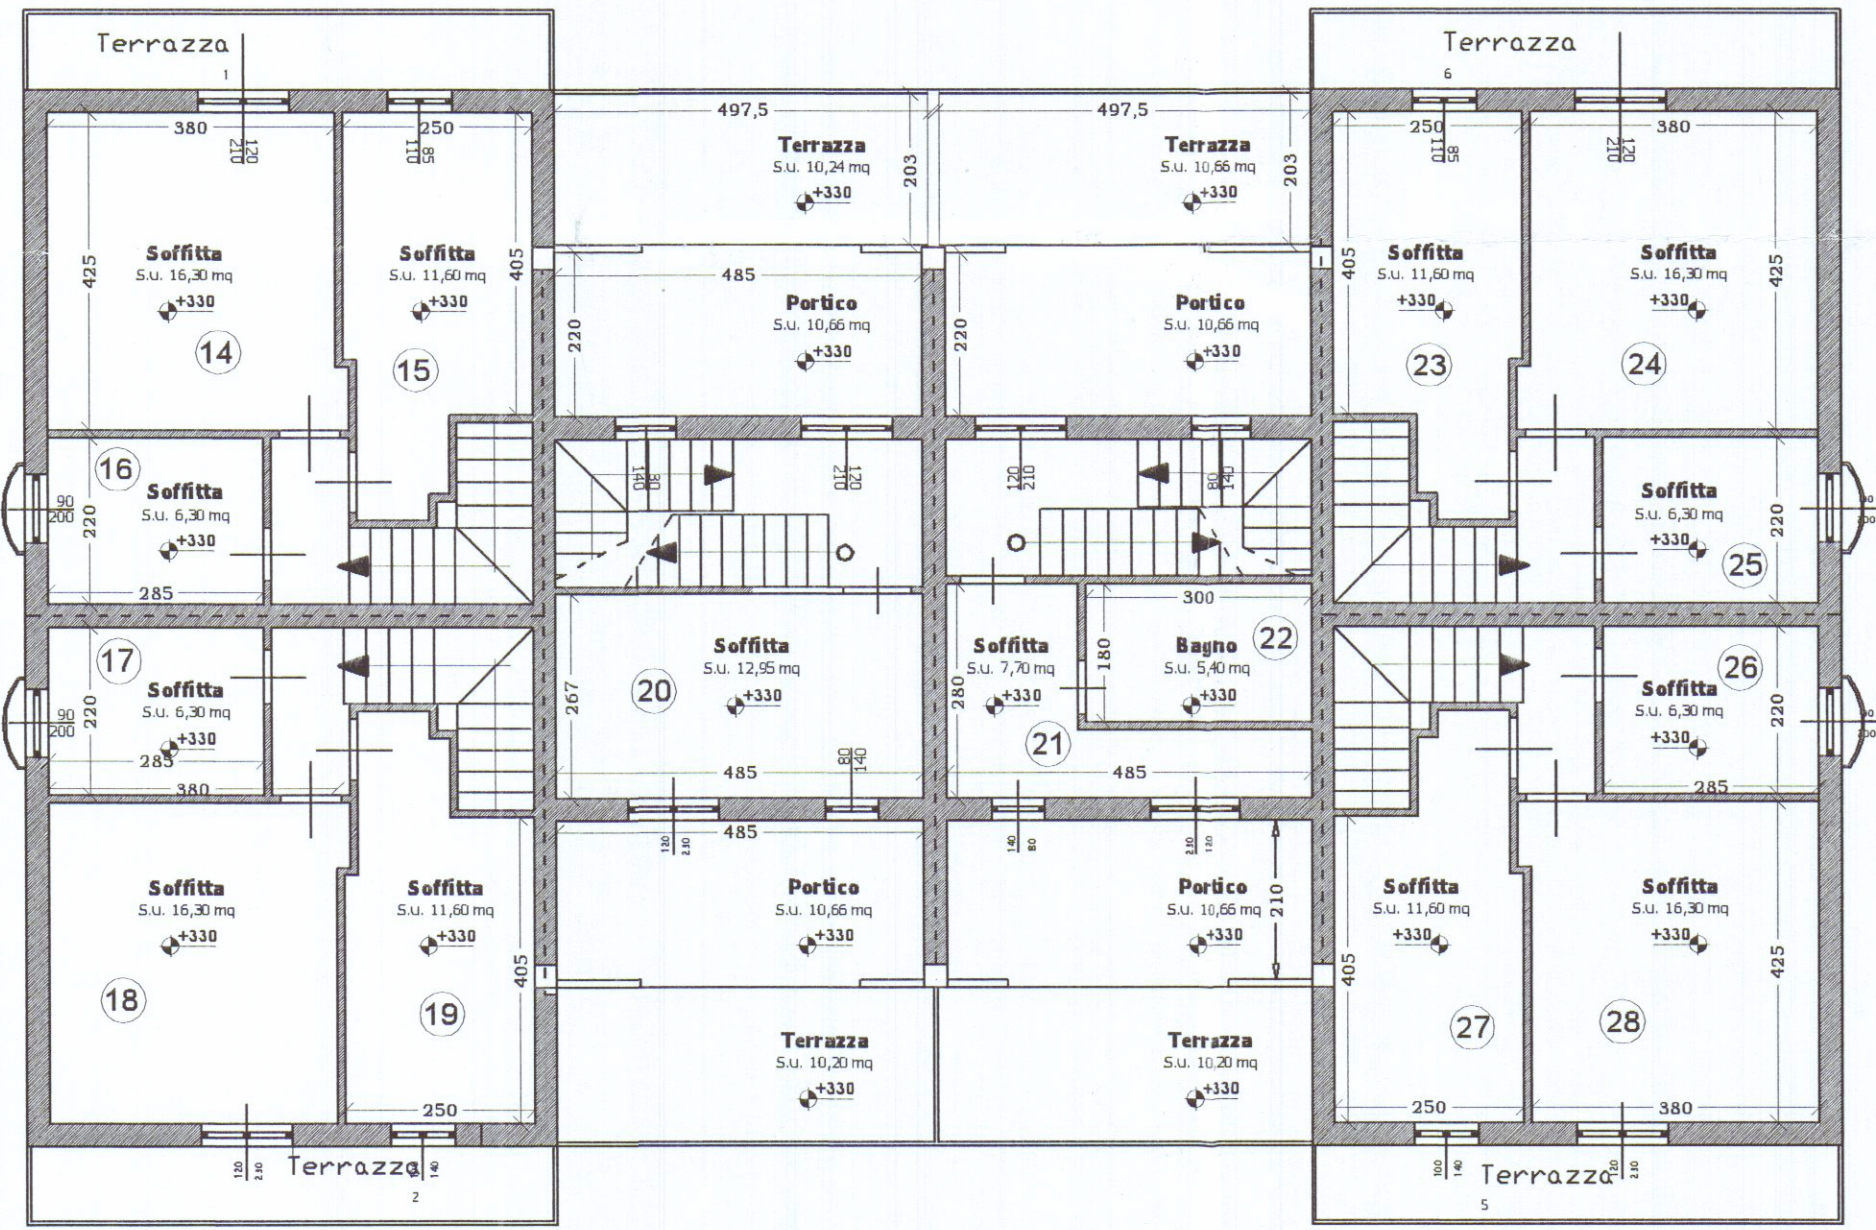

PIANO PRIMO

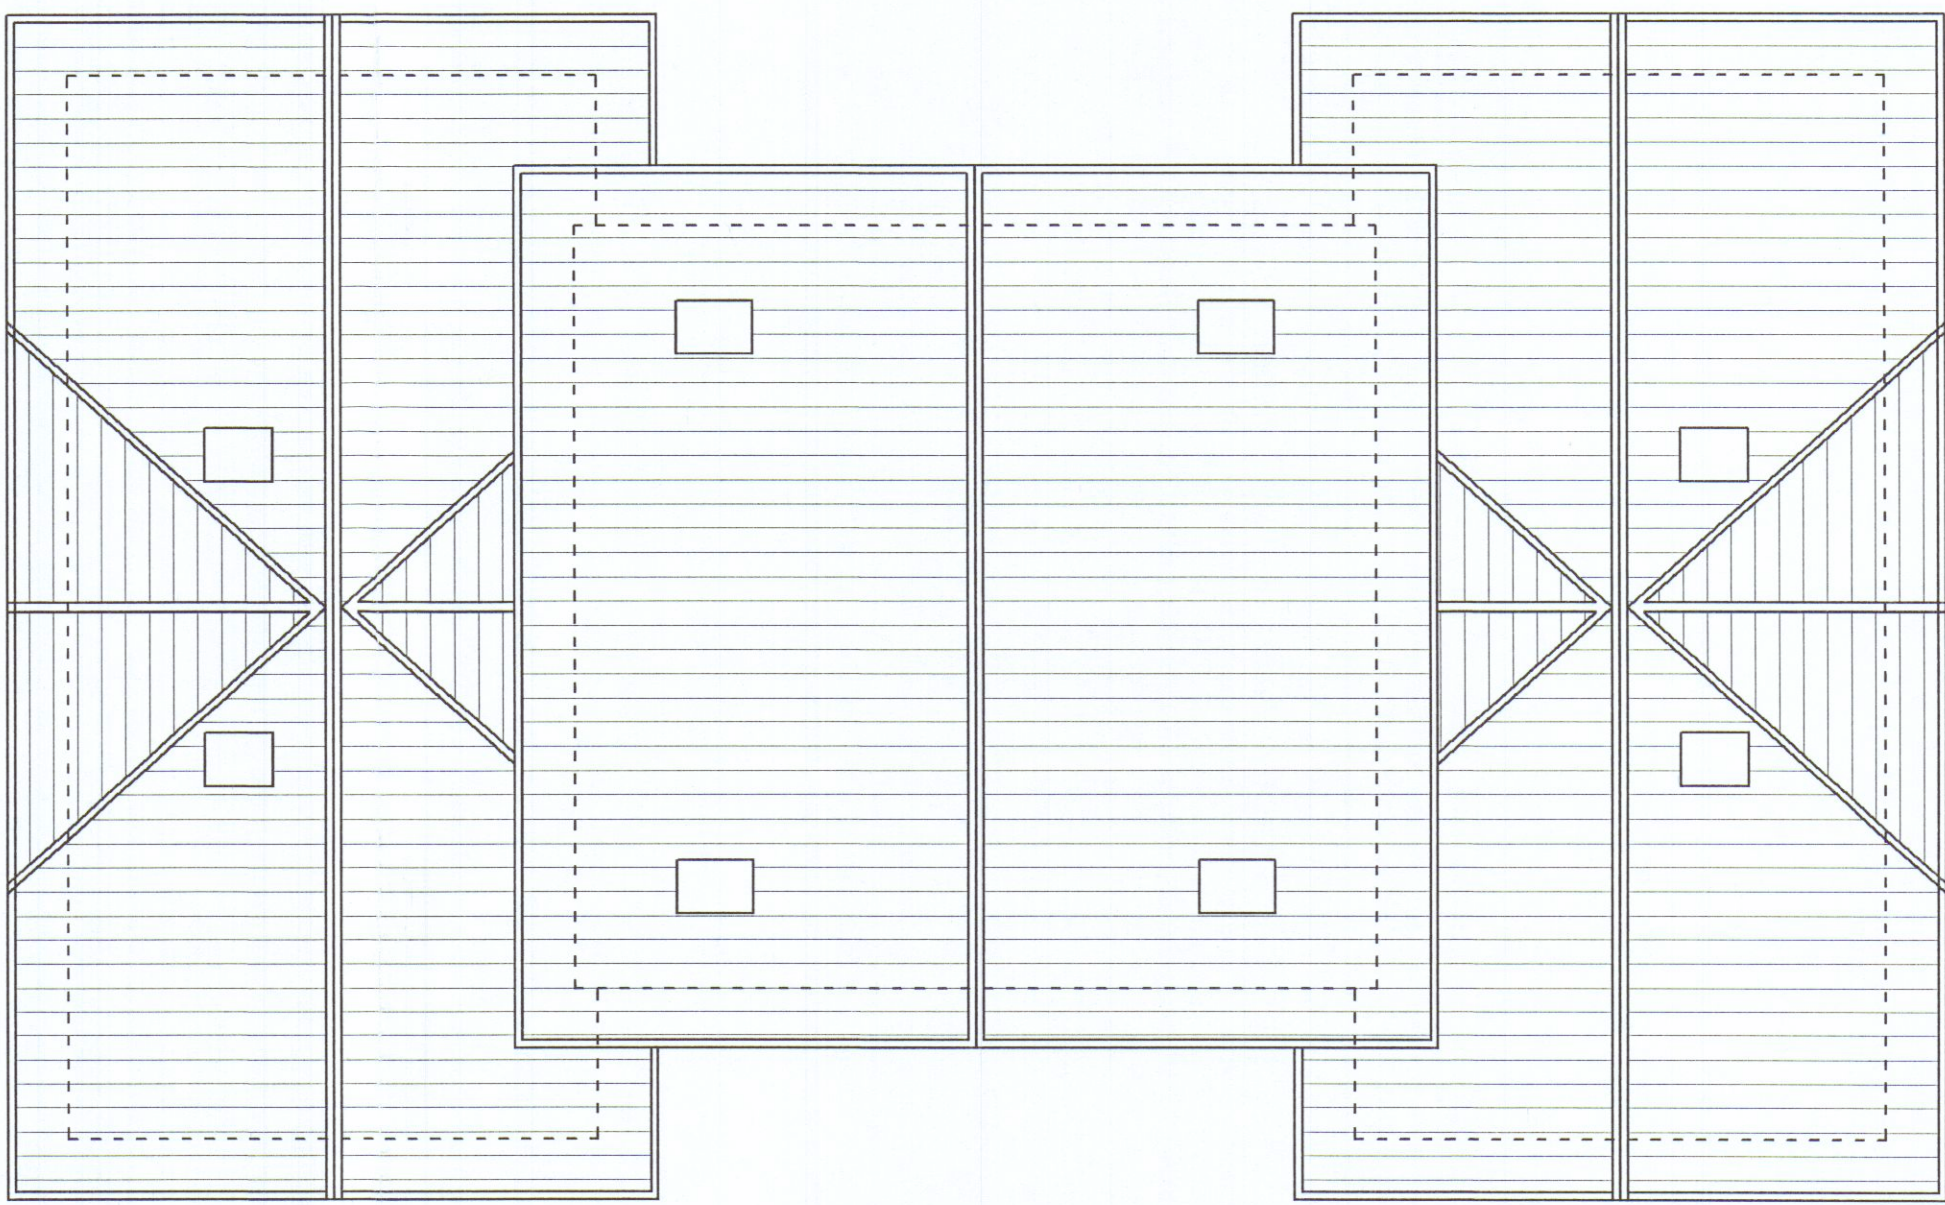

PIANO COPERTURA

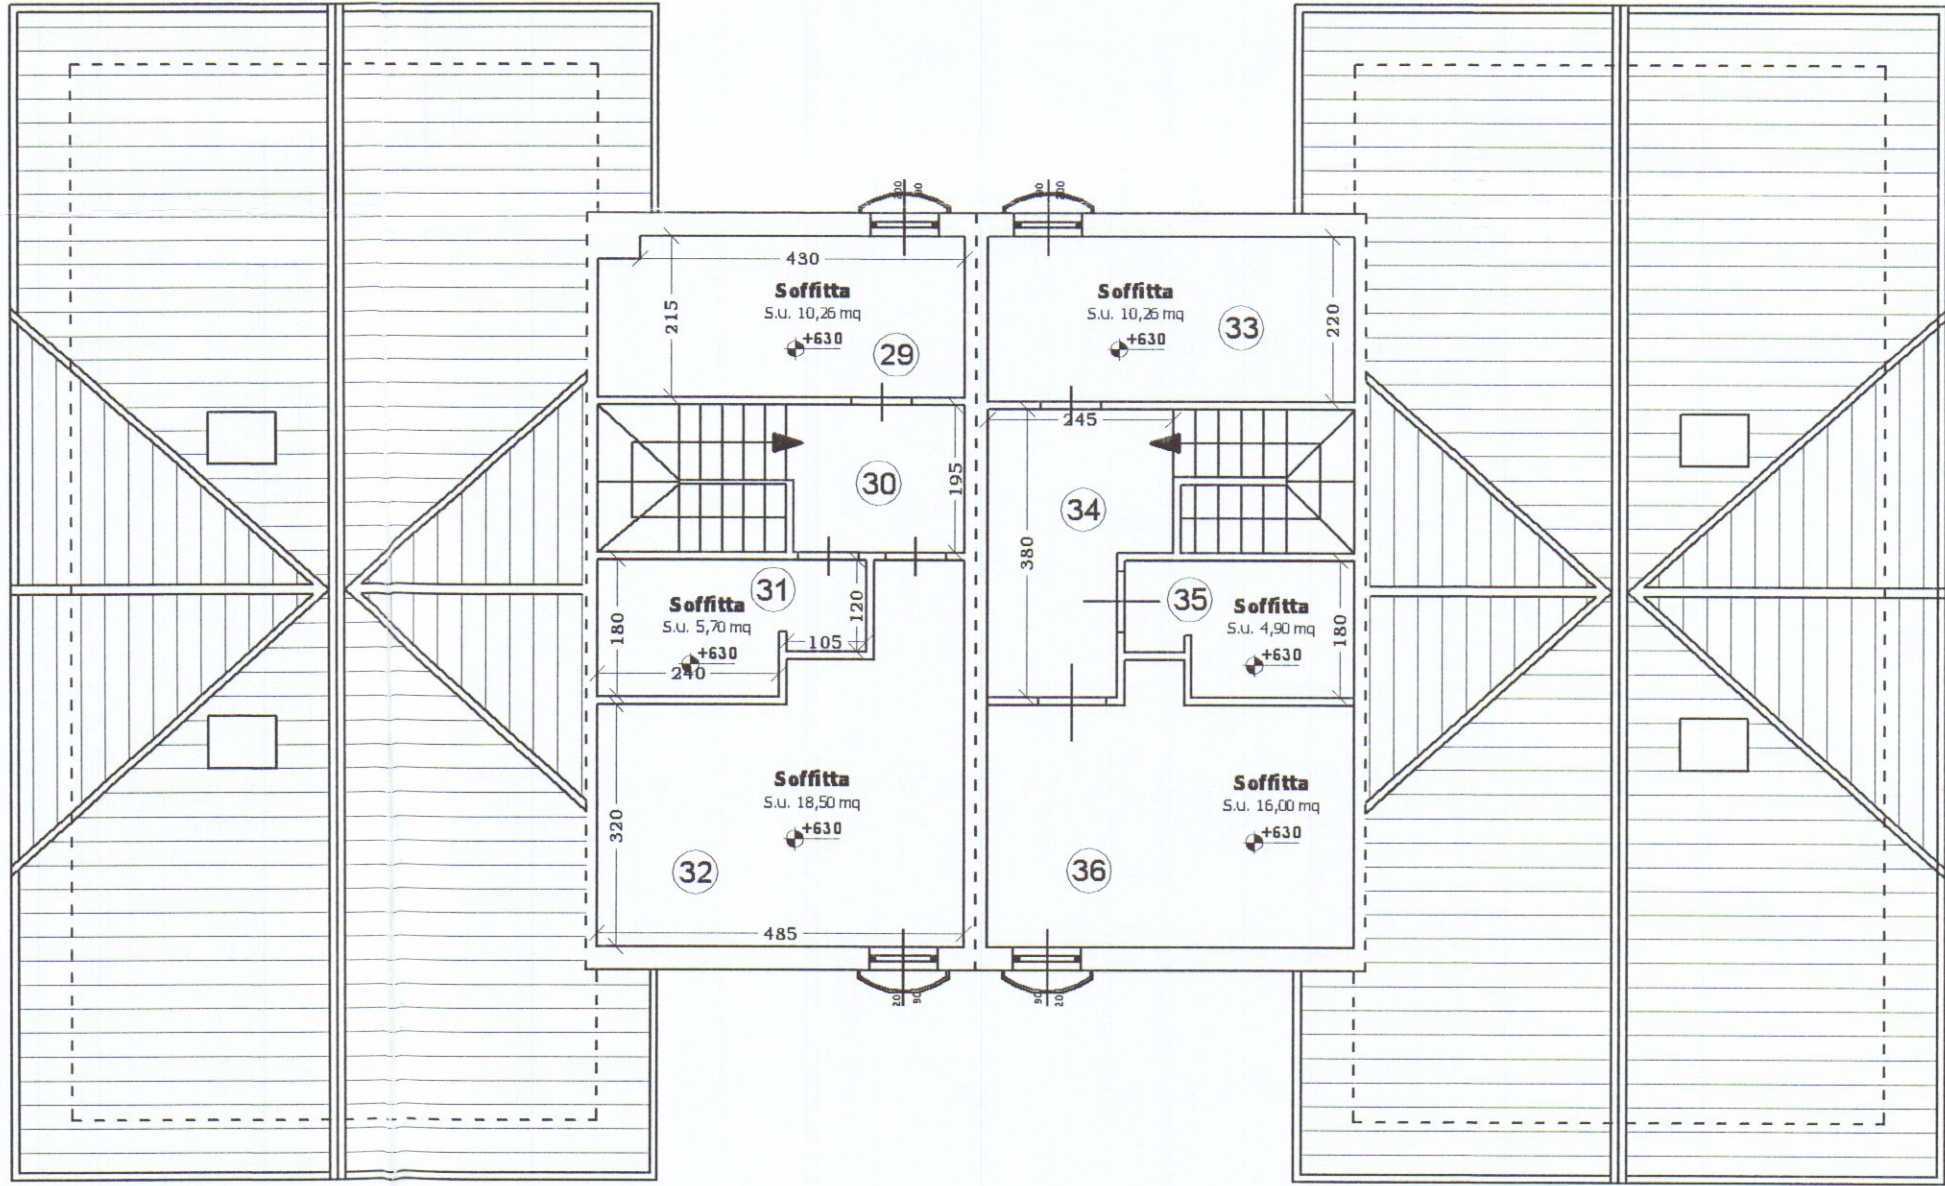

PIANO SECONDO

