

M

Studio di Architettura MARTELLI

Viale XX Settembre 318
54033 CARRARA (MS)
tel. +39 0585 789179

e-mail: arch.martelli@studio.it
www.architettodimartelli.it

Viale Dei Milia 74
50131 FIRENZE (FI)

Ubicazione

Comune di Carrara
Loc. Marina di Carrara, V.le C. Colombo

Richiedente/ri

Sig. ra Tosi Liviana

Progetto di

Stabilimento balneare "Lunezia"
Progetto di ristrutturazione e ampliamento
stabilimento balneare "Lunezia"

VARIANTE

Contenuto Tavola

PROGETTO APPROVATO: prospetti e sezioni

Progettista

Architetto Roberto MARTELLI
iscritto al n. 229 dell'Ordine degli Architetti
della provincia di Massa Carrara

Dati catastali

Fg. 87
map. 296
sub.

Data

18.12.07
Scala disegno
1:100
Nr. Tavola


2

Indice

Tipo di variante

Data / Nome

Elaborazione grafica realizzata con AUTOCAD LT 2007 - Elaborati non riproducibili senza autorizzazione

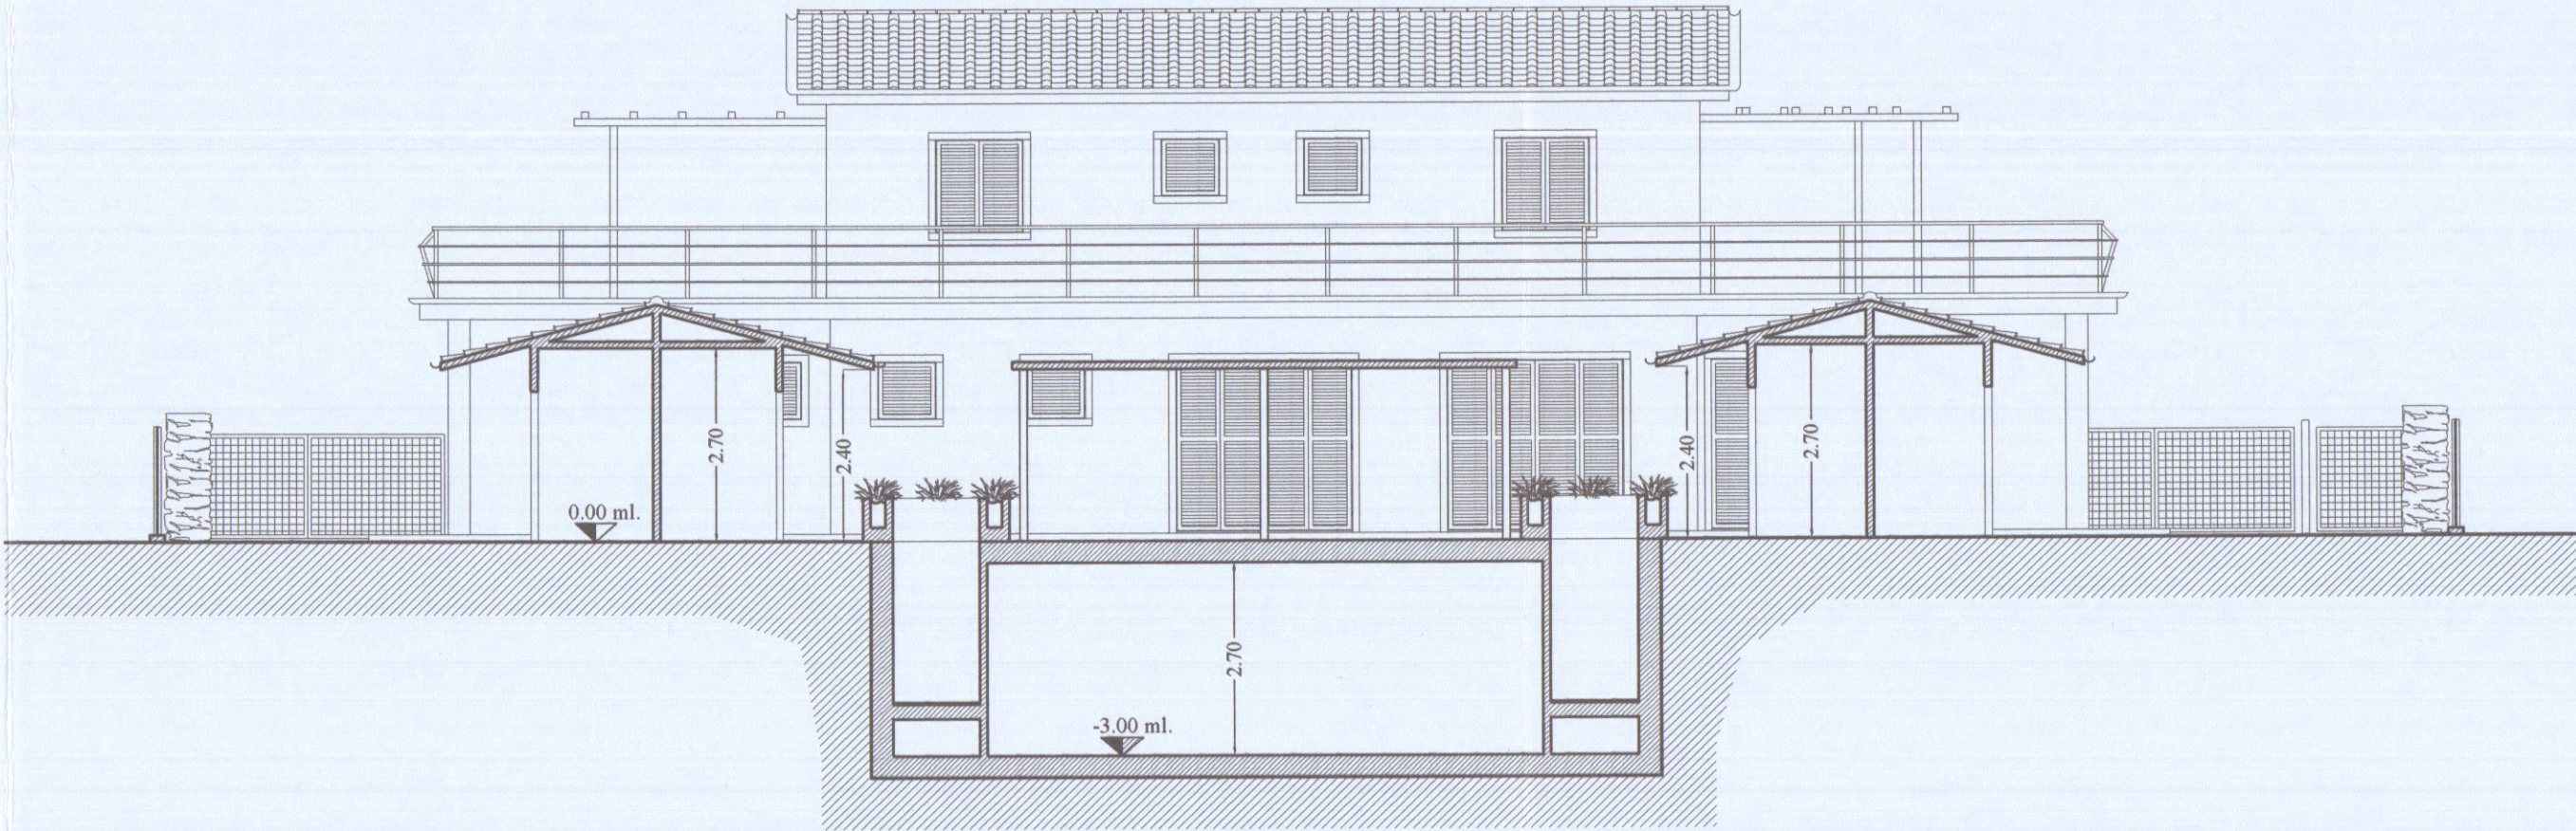


SEZIONE B-B (PROSPETTO SUD)




PROSPETTO SUD




PROSPETTO NORD

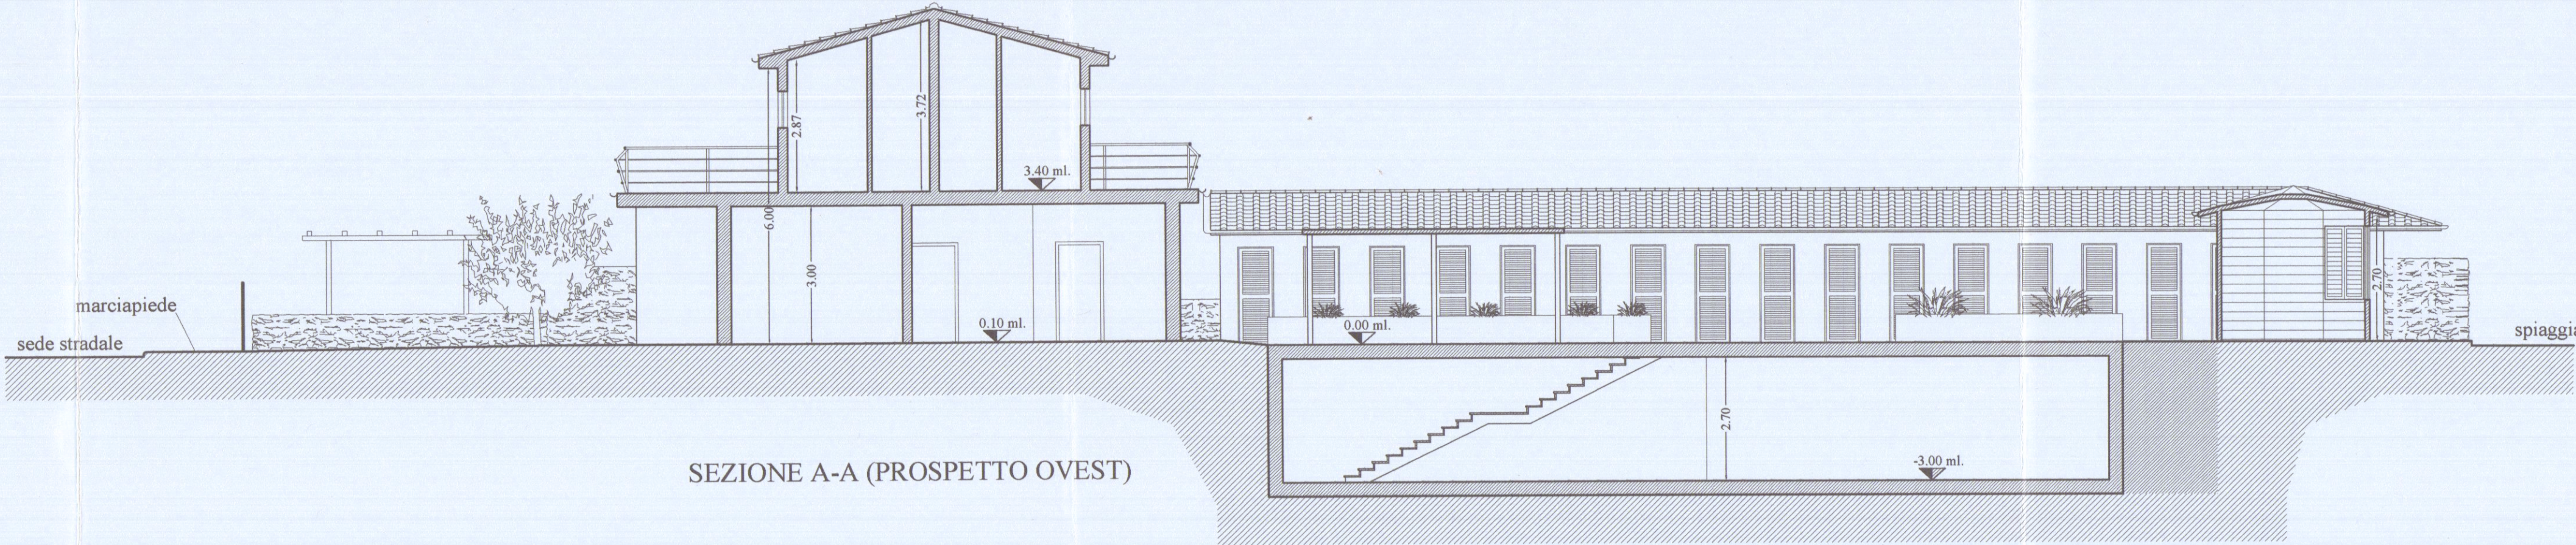

SEZIONE A-A (PROSPETTO OVEST)

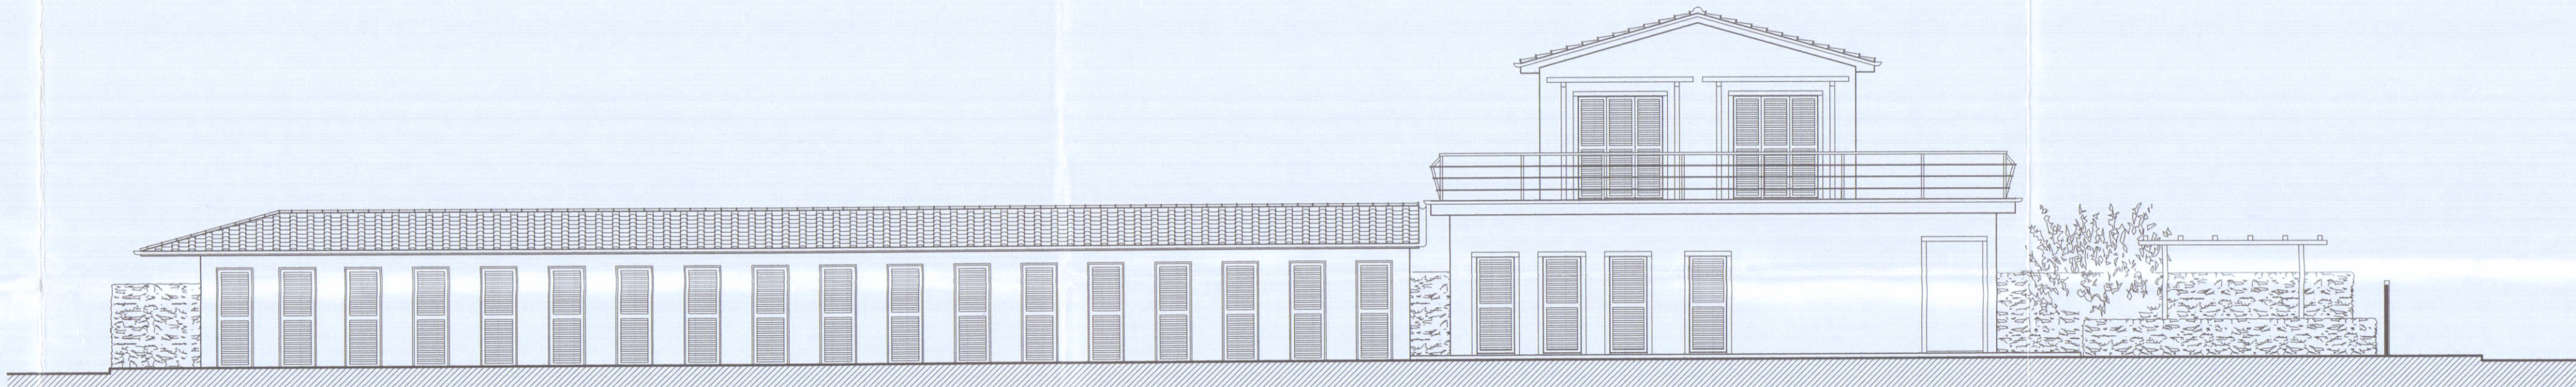

PROSPETTO EST

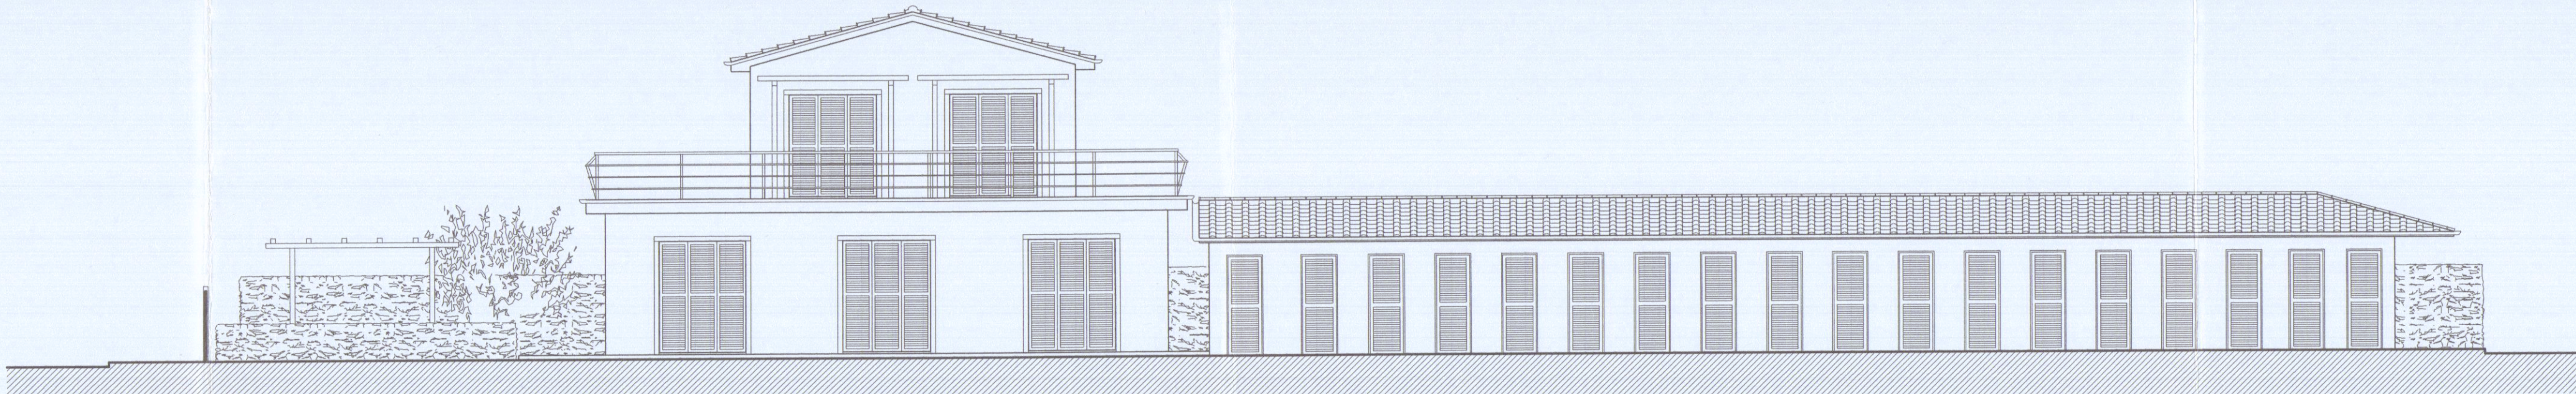

PROSPETTO EST

