

LAVORO VARIANTE Δ PROGETTO APPROVATO
CON CONCESSIONE EDILIZIA n° 304 del 21-11-1994

COMMITTENTE

BAICCHI ABRASIVI S.N.C.

APPROVATO

Geom. UGO FERRARINI
Studio Tecnico Professionale
Via Cavour, 11 Tel. 0585 - 73750
54053 CARRARA
C.F. FRR GUO 53P21 B9327
Part. IVA 0053989459

COMUNE

DI
CARRARA

TAVOLA

UNICA

1


DATA SCALA AGG COMM. PROG

APRILE '96

COMUNE DI CARRARA
SETT. URBANISTICA




Approvato dal Sindaco
Indicato nella Concessione Edilizia
n° 304 del 21-11-1994
elab. grafico di cui alla Comm. E. n° 111
n° 22 del 11-11-1994 Tav. n° 111
L'istruttore Tecnico
Maurizio Venerio

LO STATO DELLA MAPPA E IL MONITORIO ALLO
STATO DEI LUOGHI

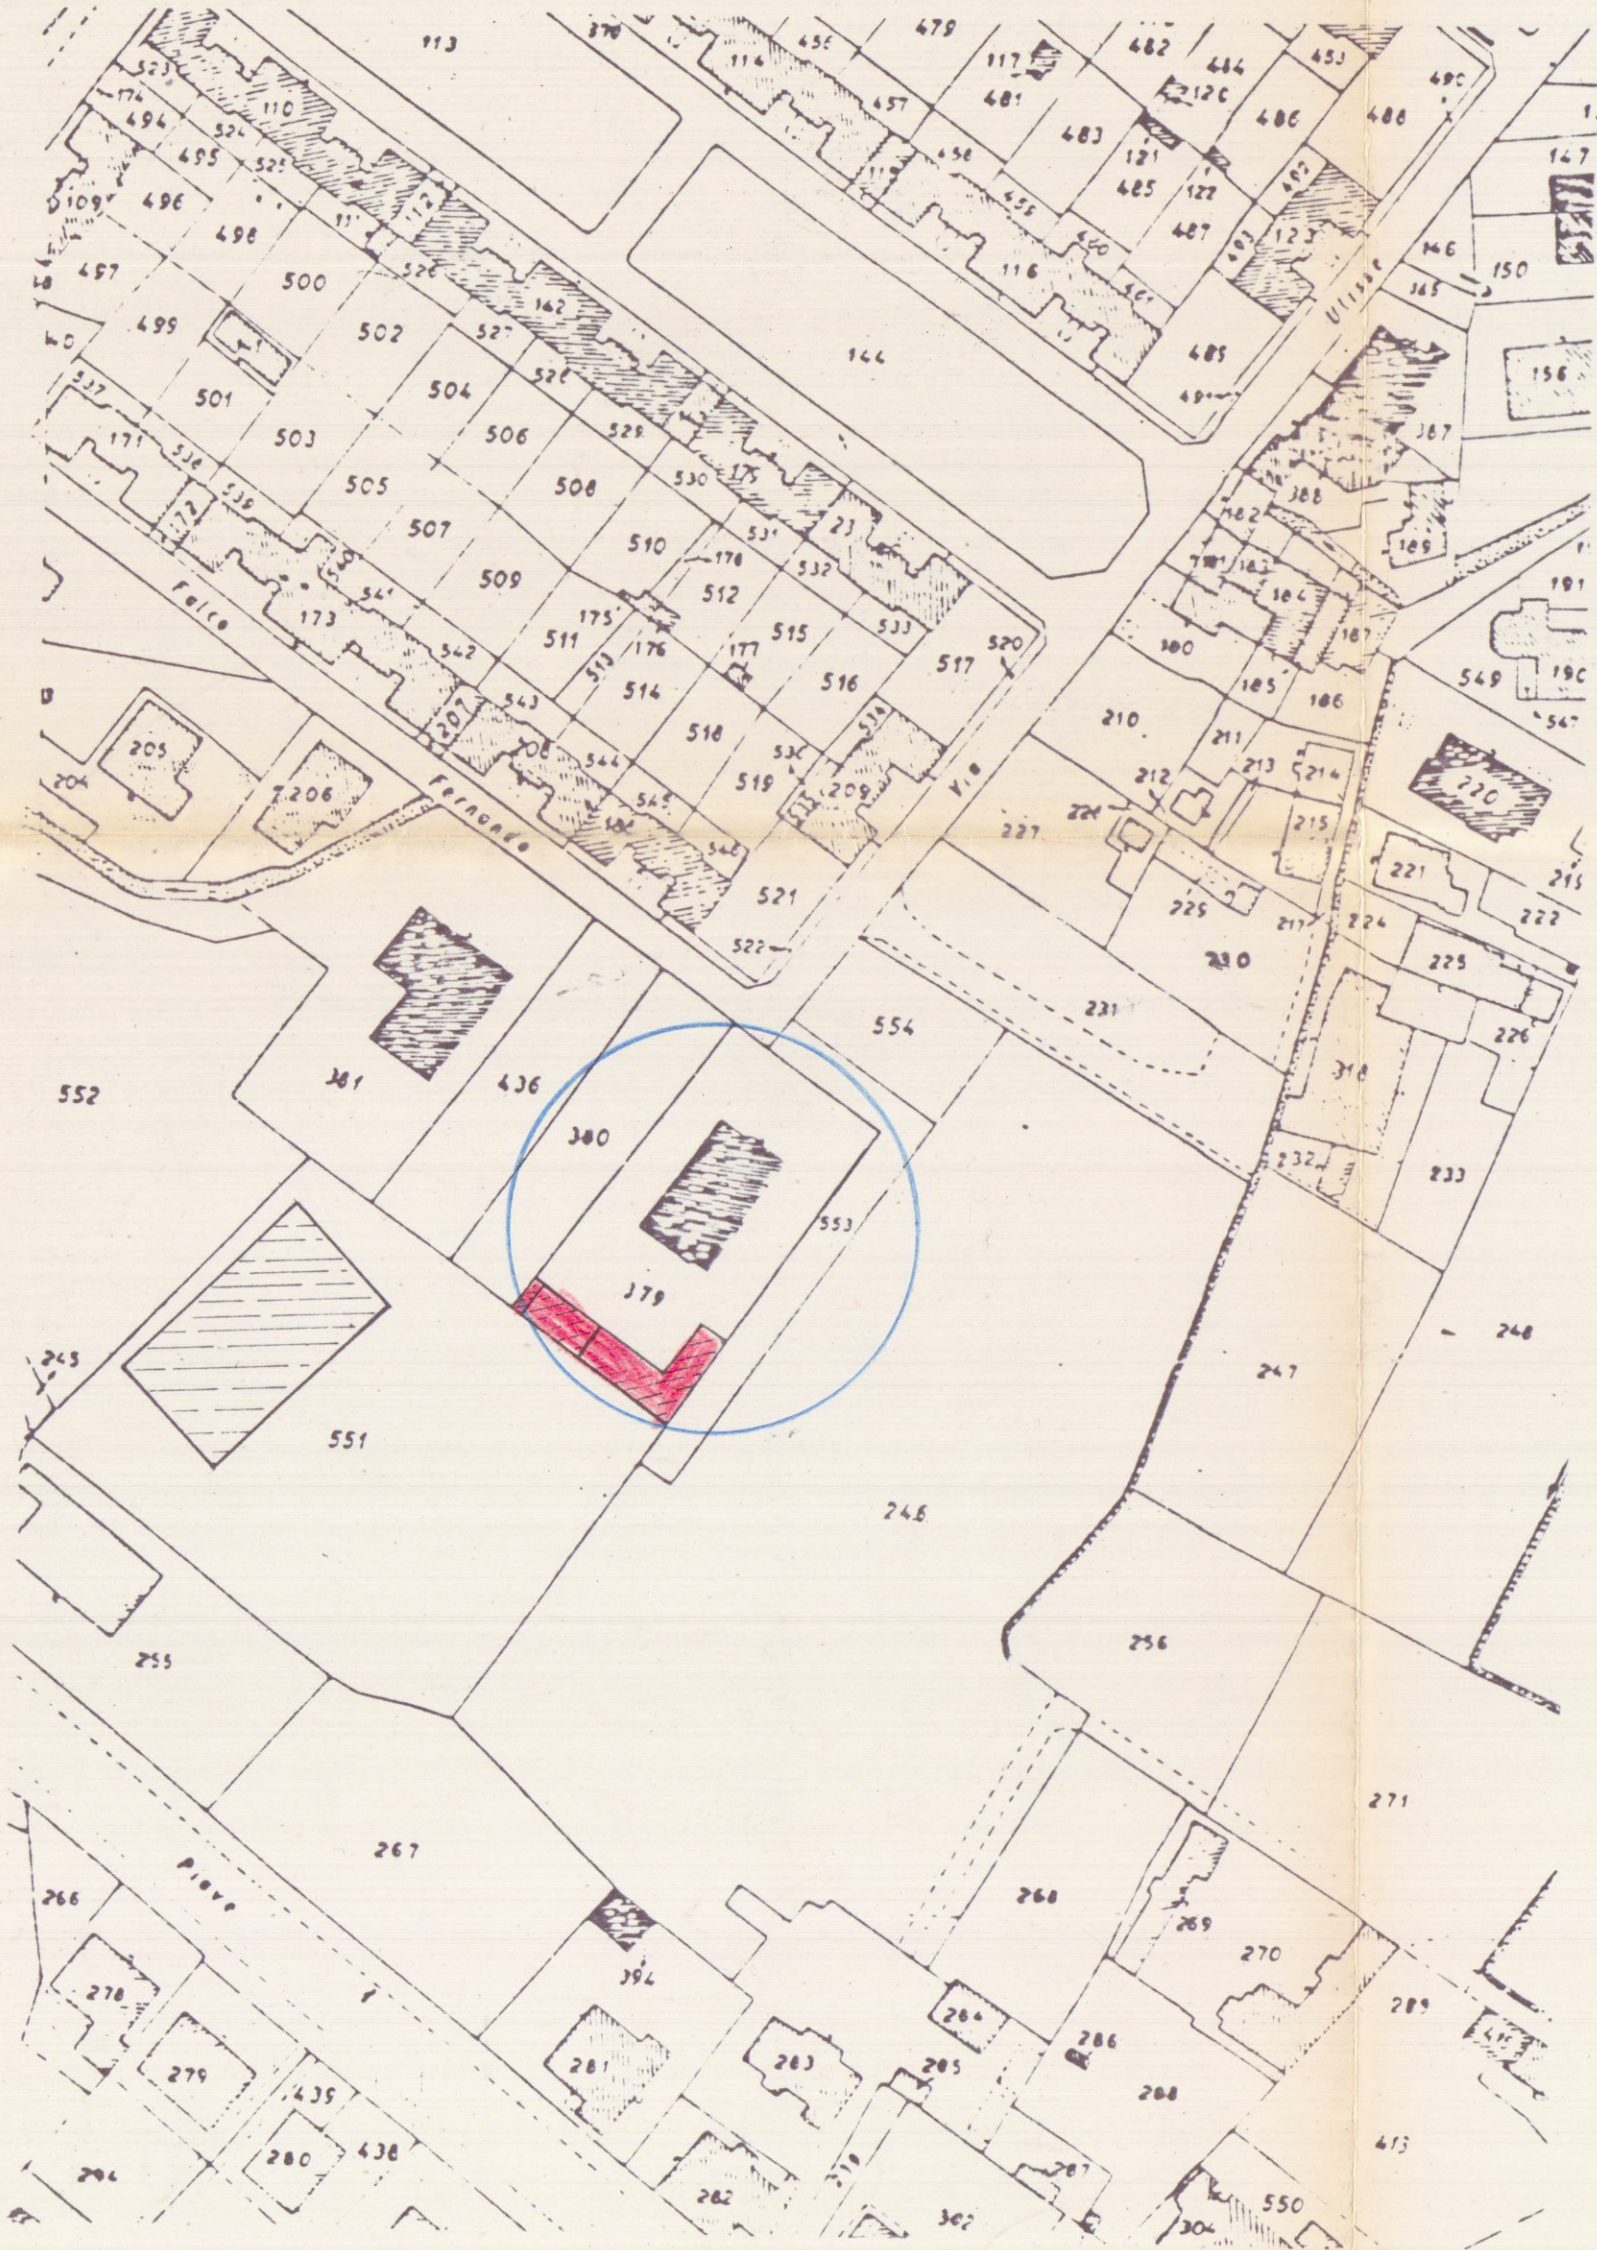


STRALCIO PLANIMETRICO
1:1000

Fog 65
MAPP. 379-553

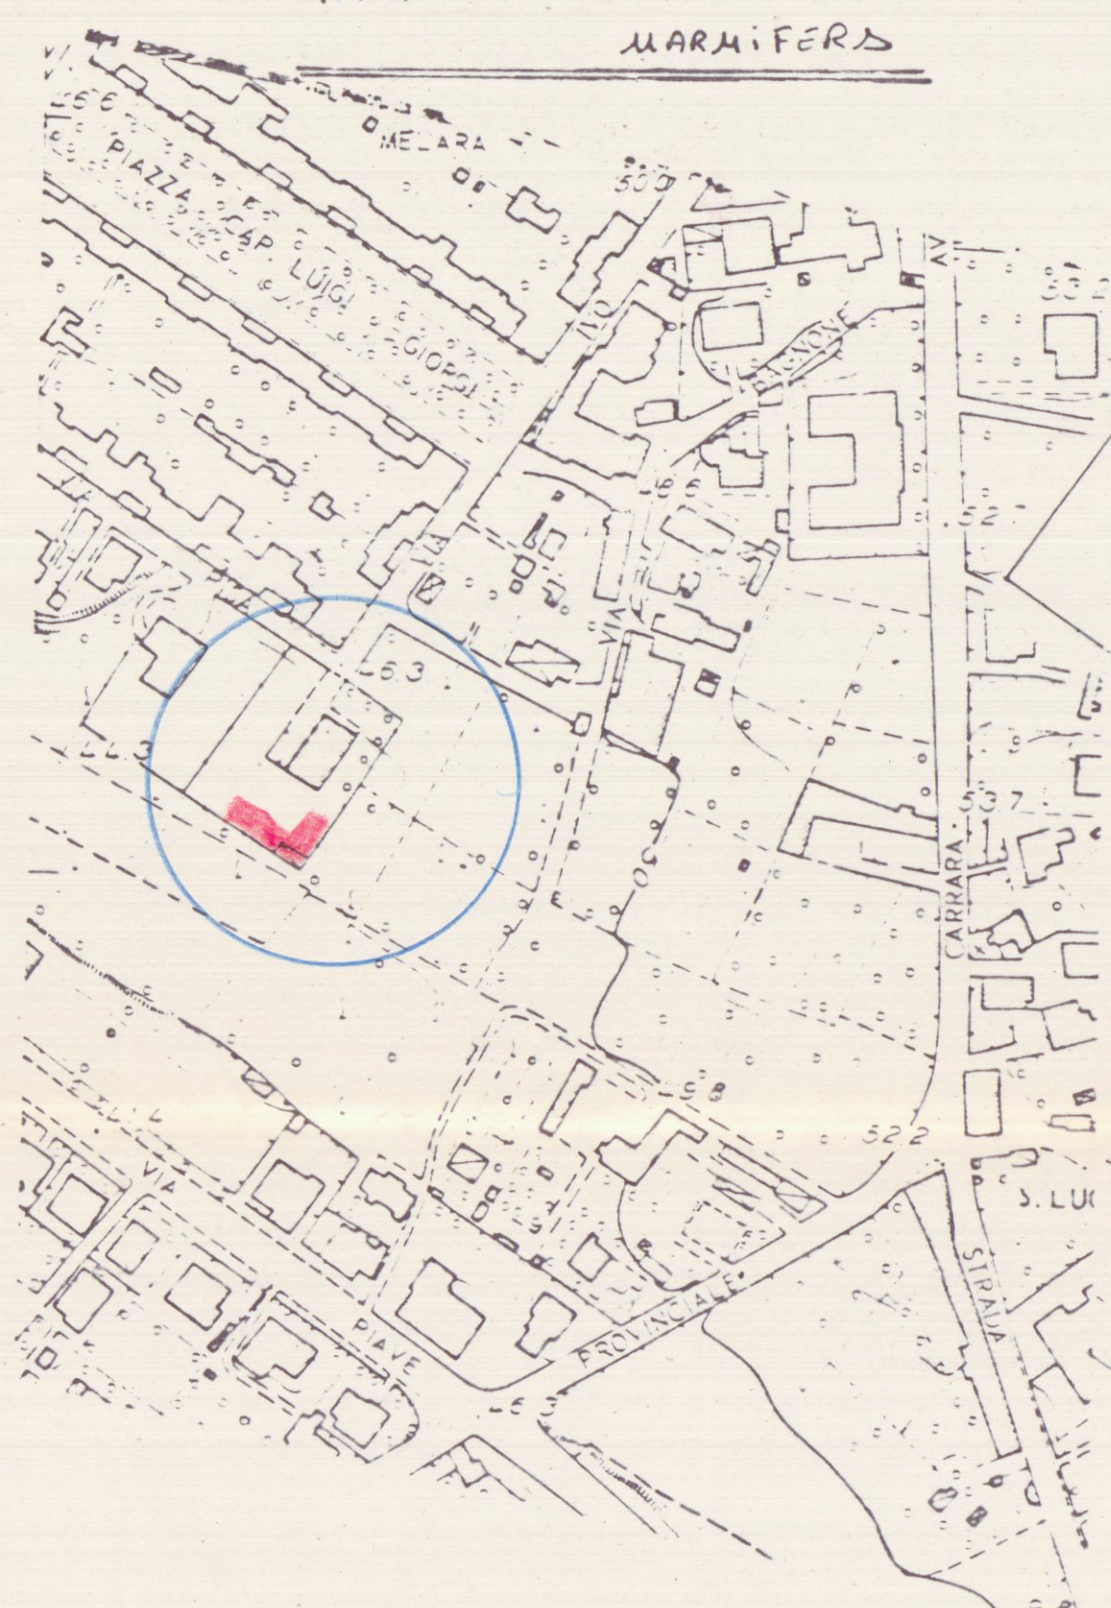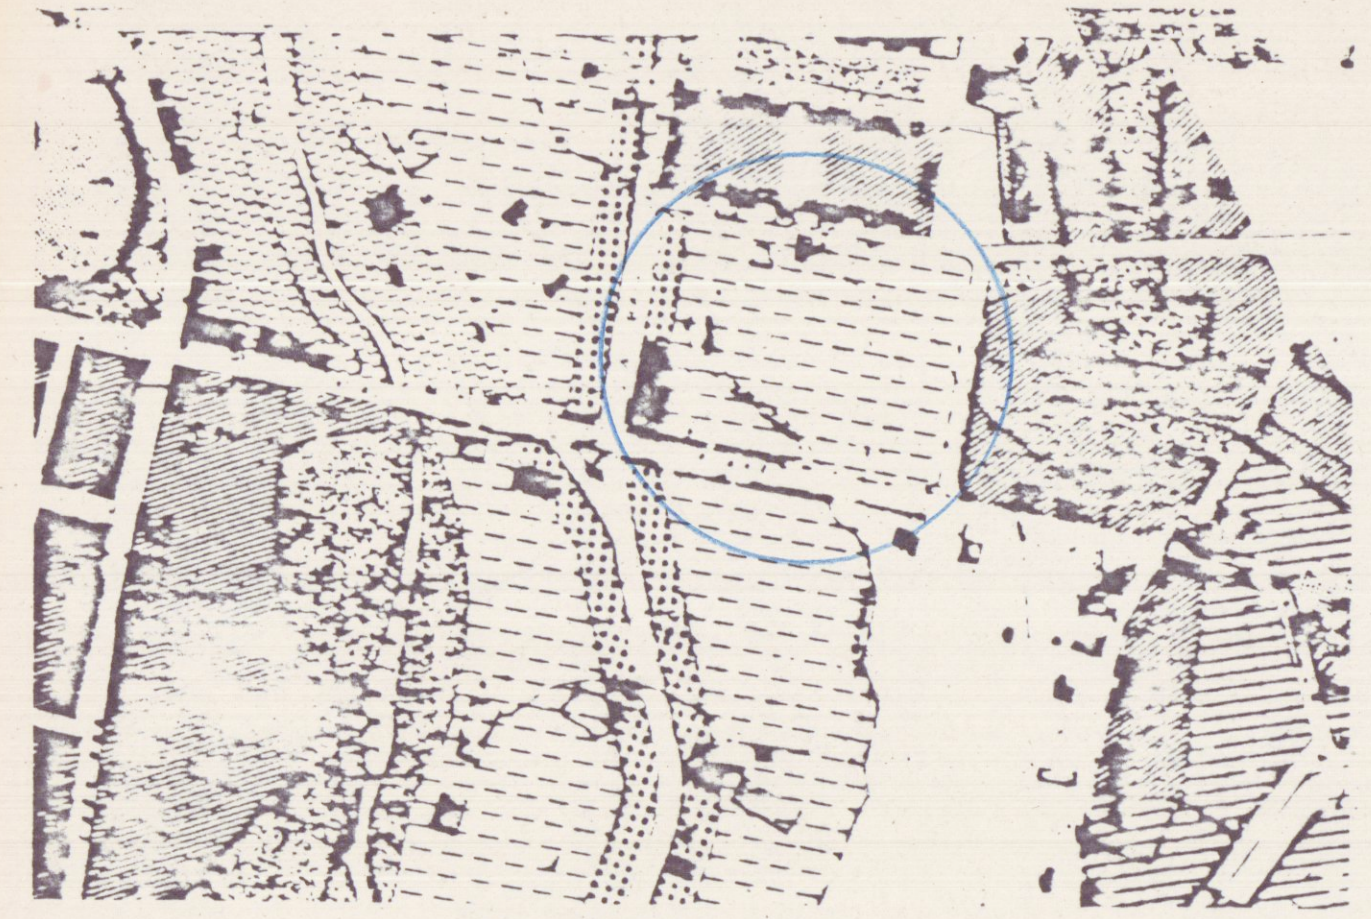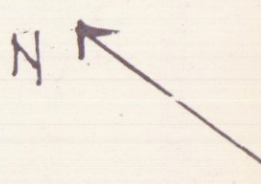

PIANTA scala 1:50

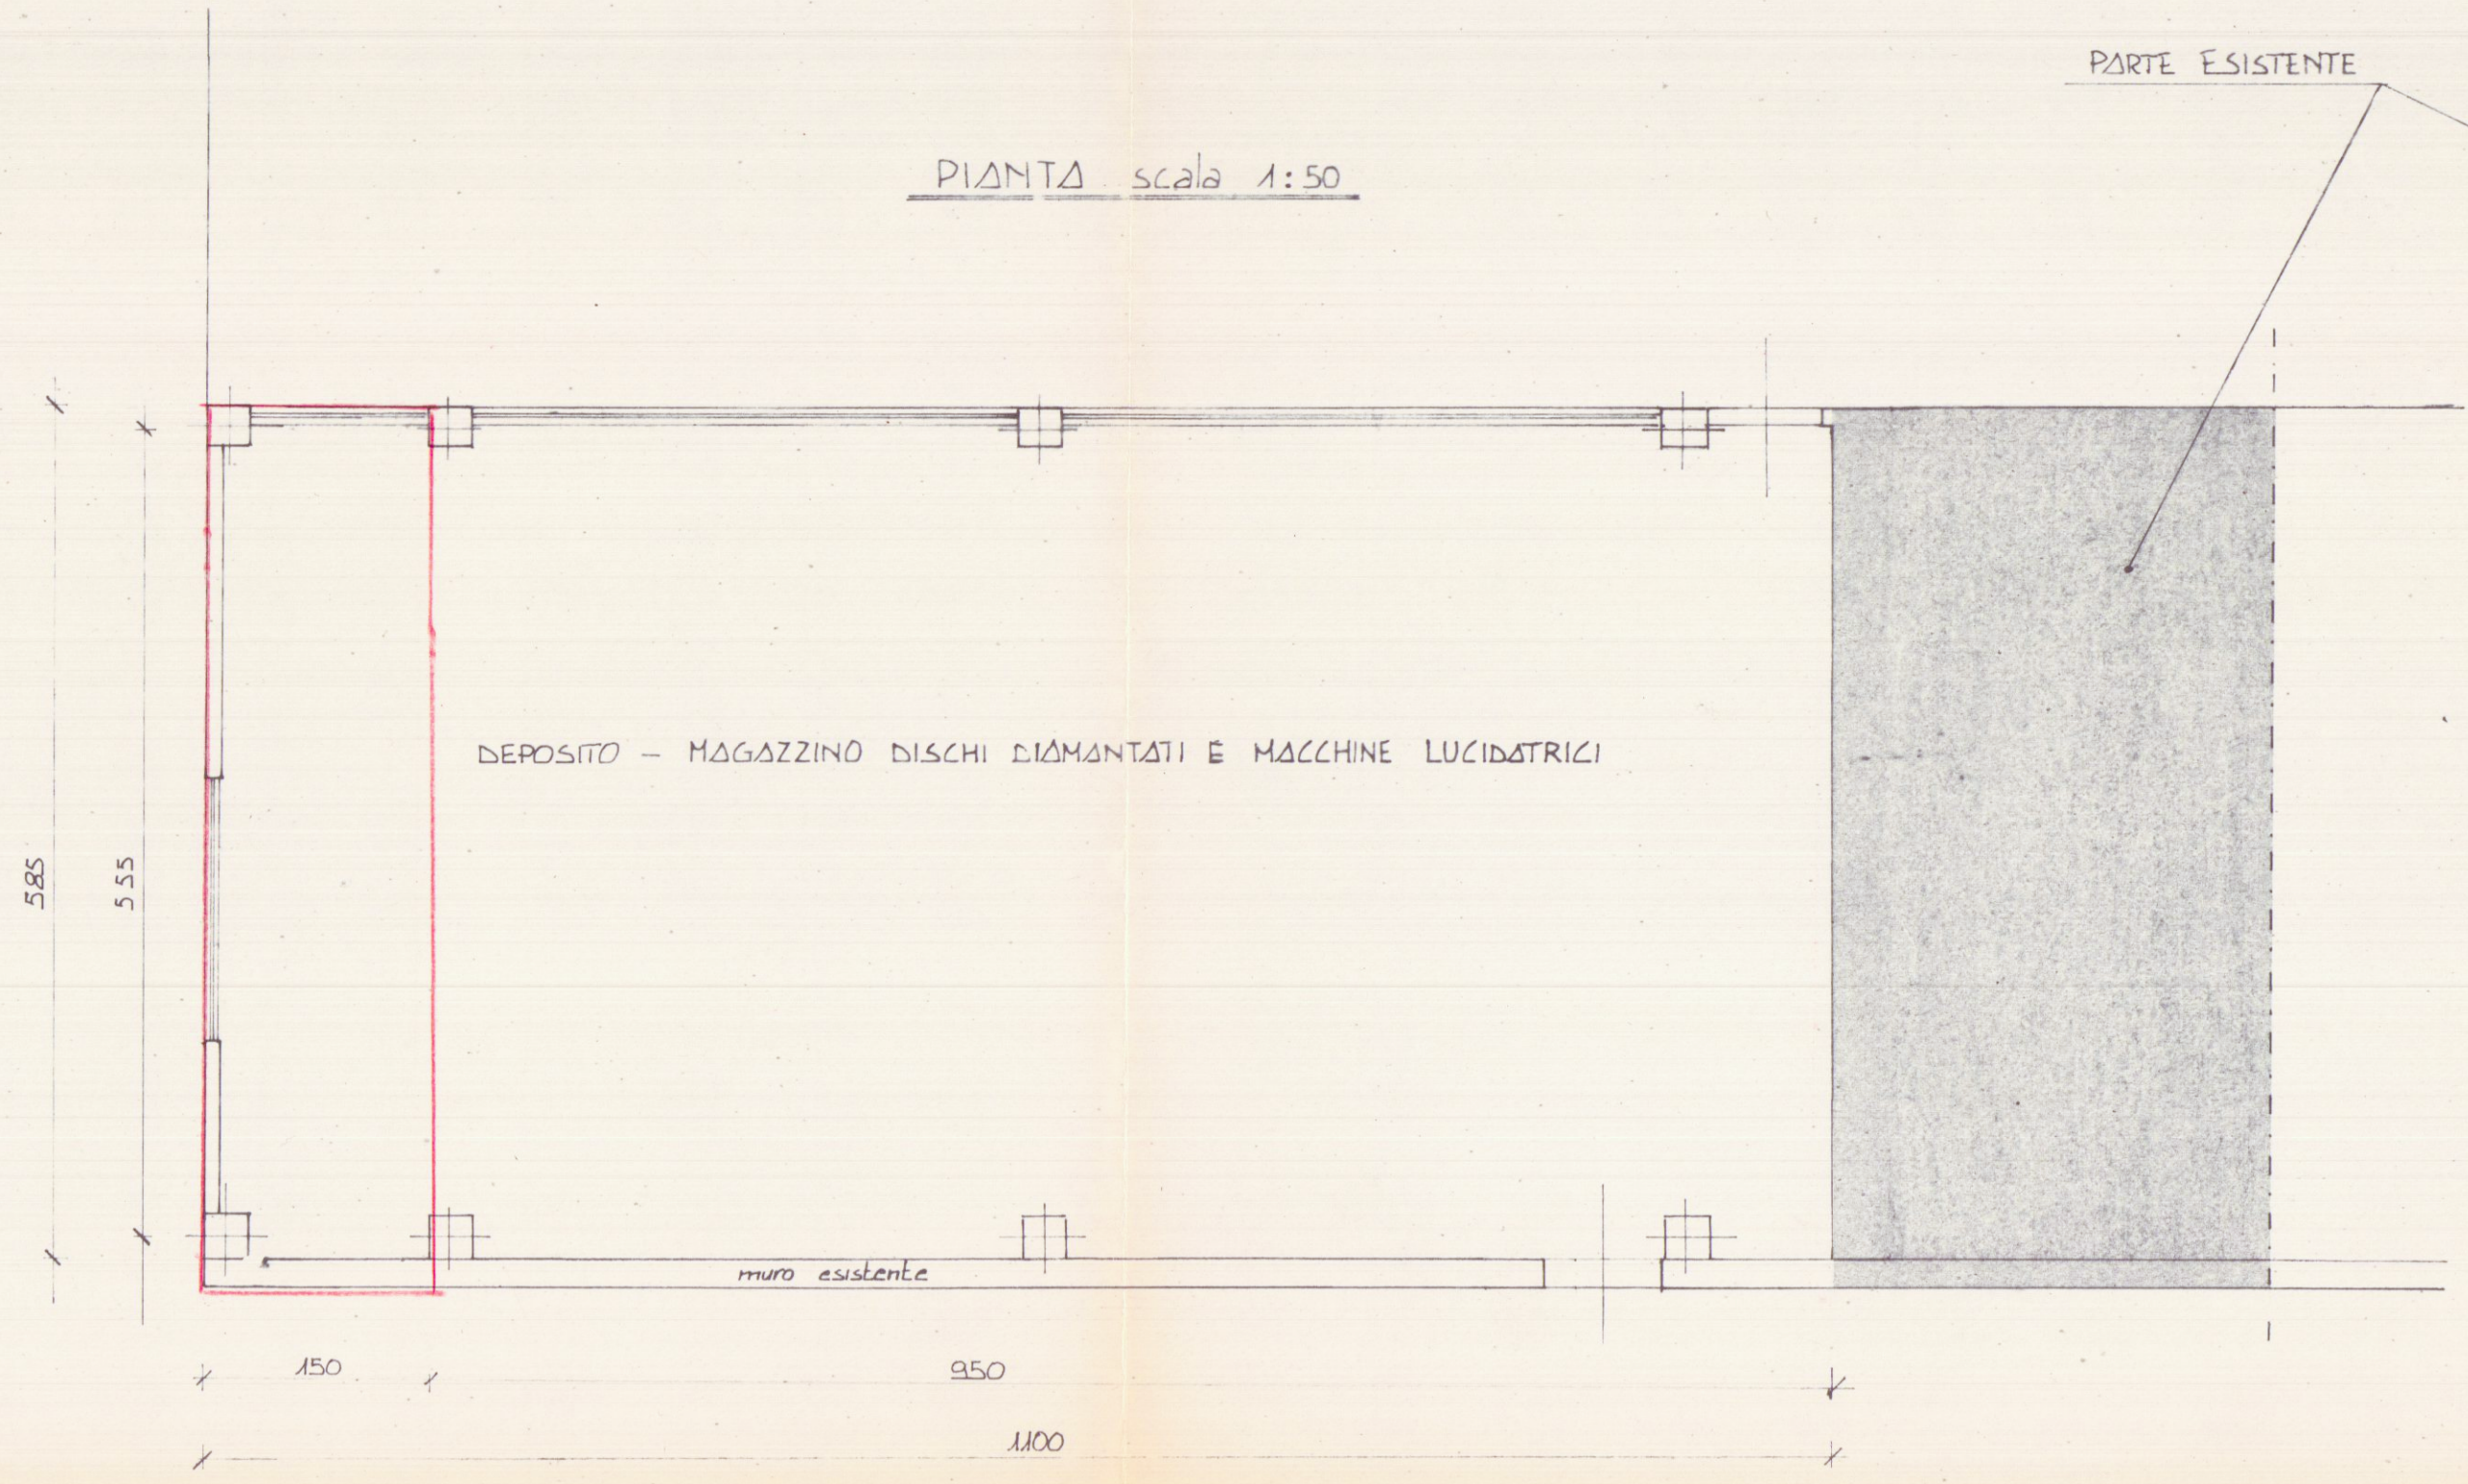

PARTE ESISTENTE

Scala 1:500



STATO APPROVATO

SUPERFICIE LORDA = $5.85 \times 9.80 = 57.33$

VOLUME TOTALE = $Sup. LORDA \times h. MEDIA = 57.33 \times 2.90 = 166.26$

OGGETTO DI VARIANTE


SUPERFICIE LORDA = $5.85 \times 1.50 = 8.78 \text{ mq}$

VOLUME TOTALE = $Sup. LORDA \times h. MEDIA = 8.78 \times 2.90 = 25.46 \text{ mc}$


SUPERFICIE LORDA TOTALE = $57.33 + 8.78 = 66.11 \text{ mq}$

VOLUME TOTALE = $166.26 + 25.46 = 191.72 \text{ mc}$

SEZIONE scala 1:50

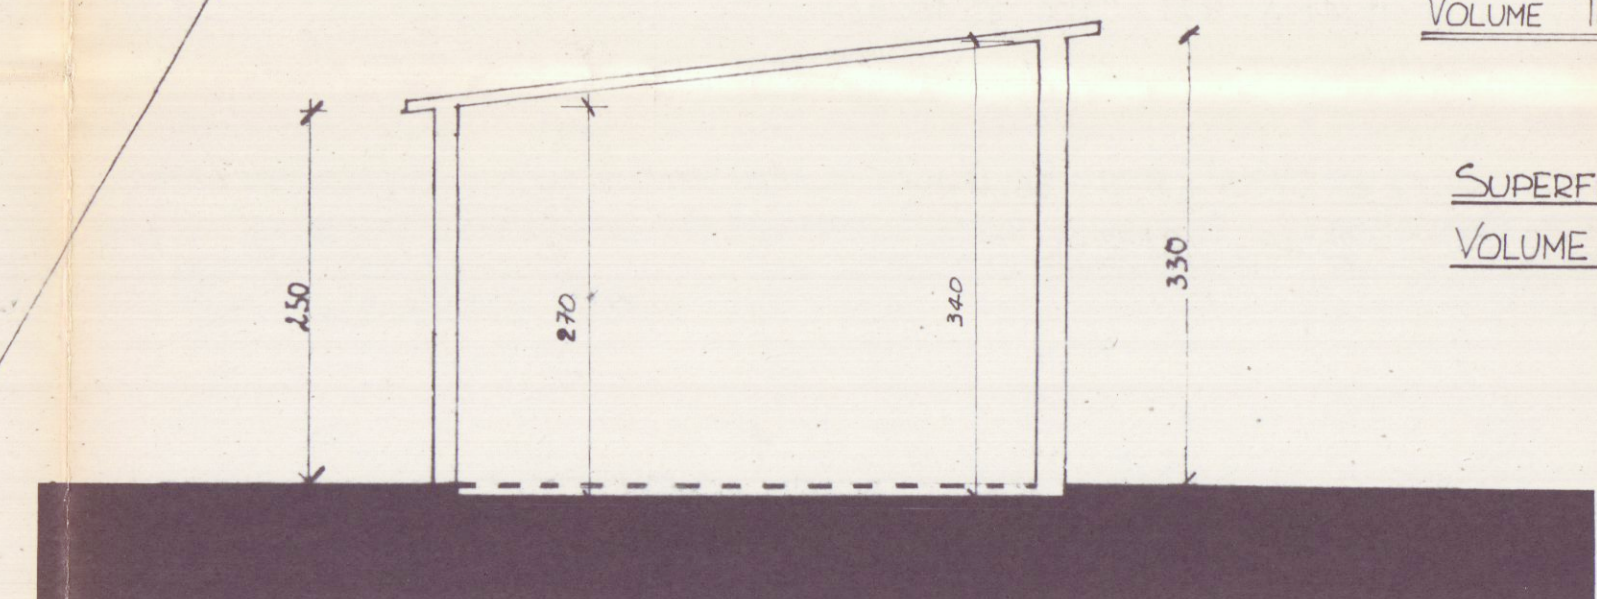

PROSPETTO EST scala 1:50

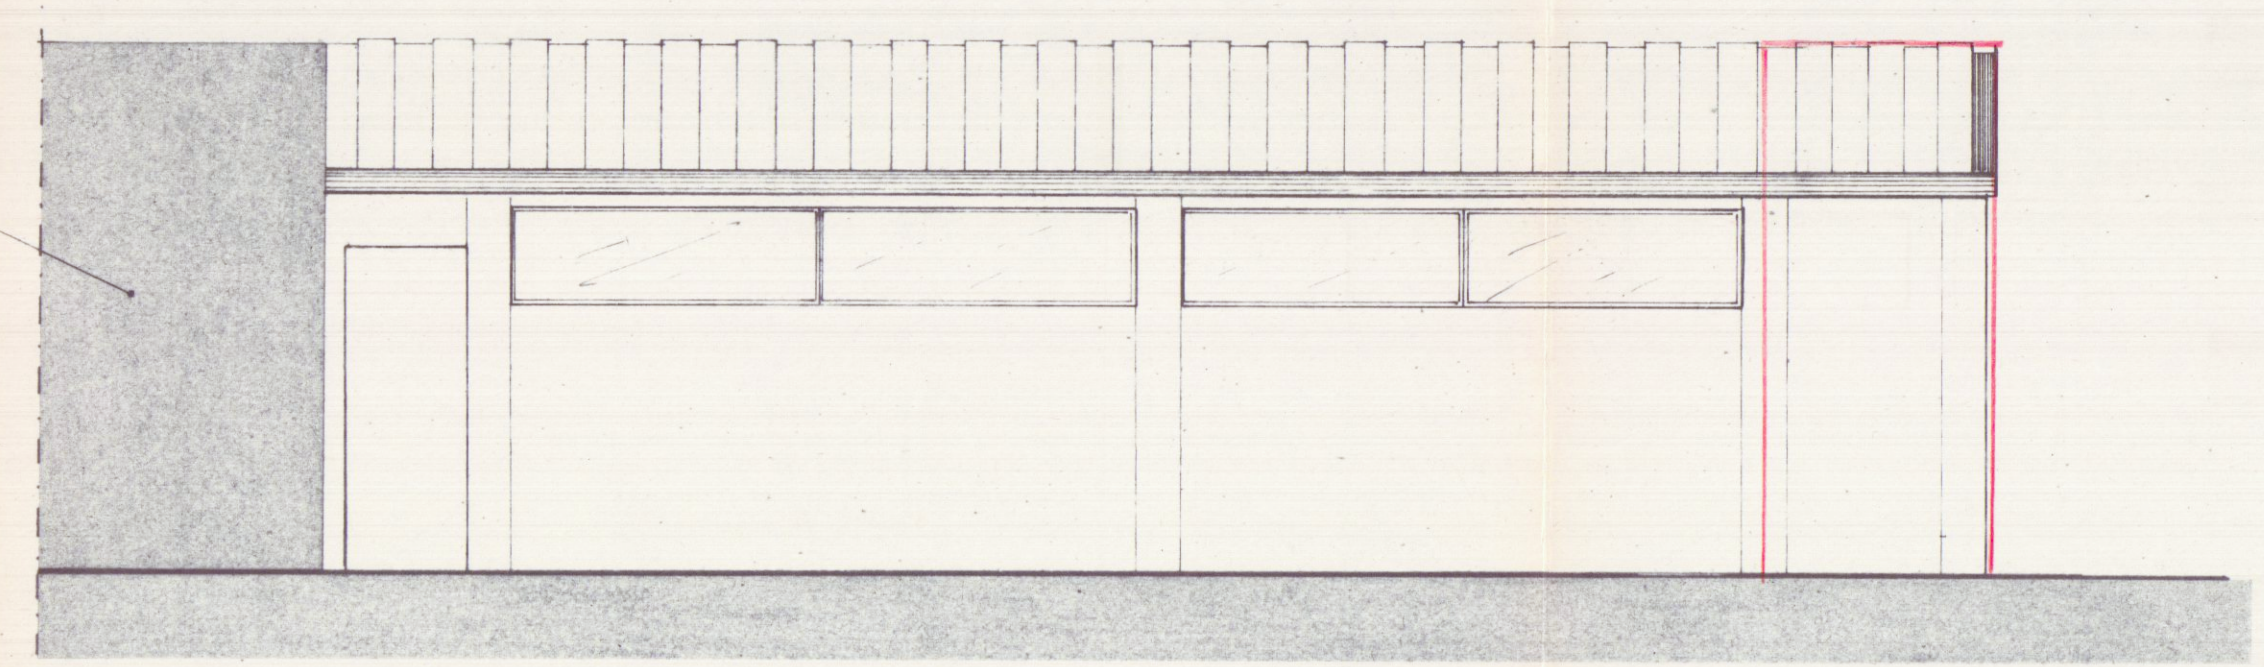

PROSPETTO NORD scala 1:50

