


planimetria 1:2000

F. 44
M. 781

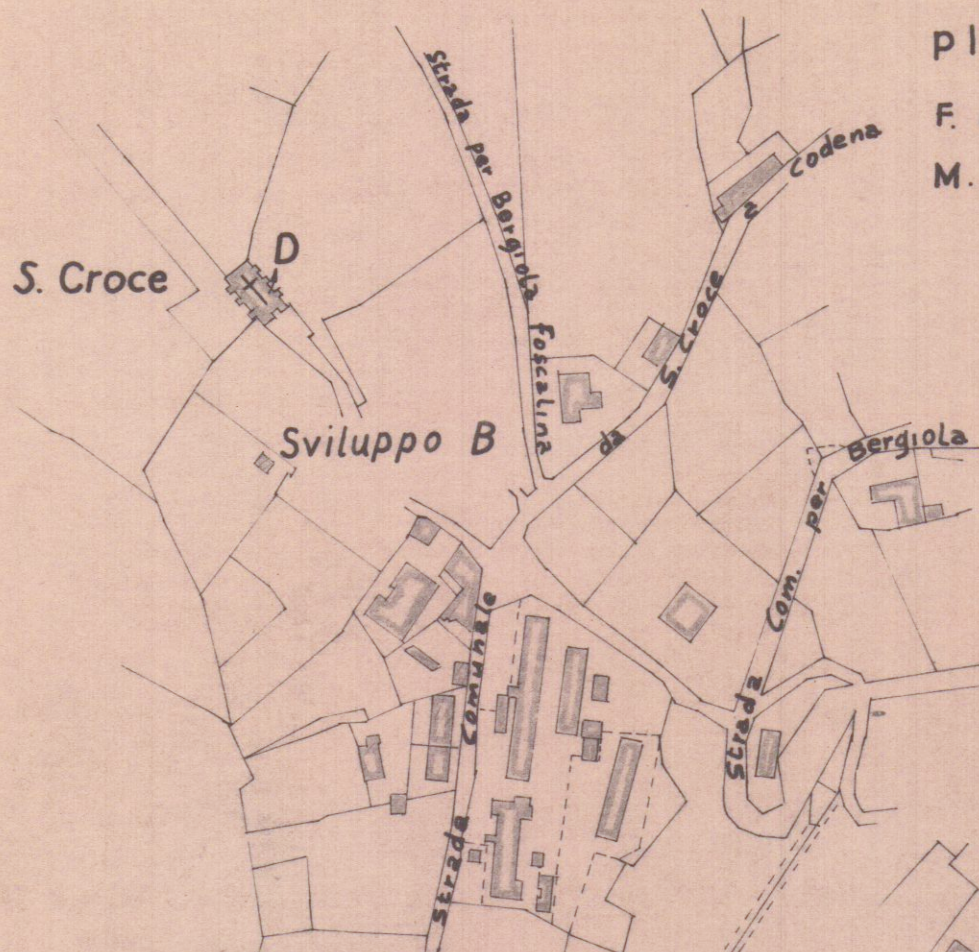

Sviluppo B
S. Croce
Scala di 1:1000

Approvato dal Sindaco alle sedute
indicate nel permesso di costruire
N° 444 del 18.6.76

L'ING. CAPO




Comune di **CARRARA**

APPROVATO

18 GIU. 1976

Fini

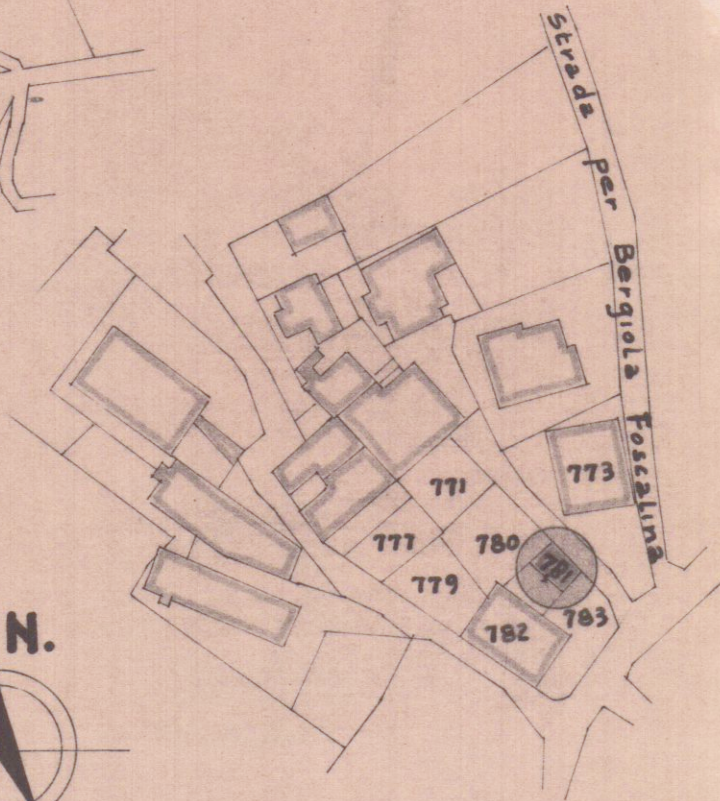

GEOM. DANTE ZENI

PROPRIETARIO SIG. LATTANZI MAURA

LAVORO RIFACIMENTO TETTO

TAVOLA PLANIMETRIE

Data	Scala	n° d'ordine	Riferim.
------	-------	-------------	----------

Progettista
Dante Zeni
Direttore lavori


Proprietario

Tav. N°

1

Scheda

planimetria 1:200

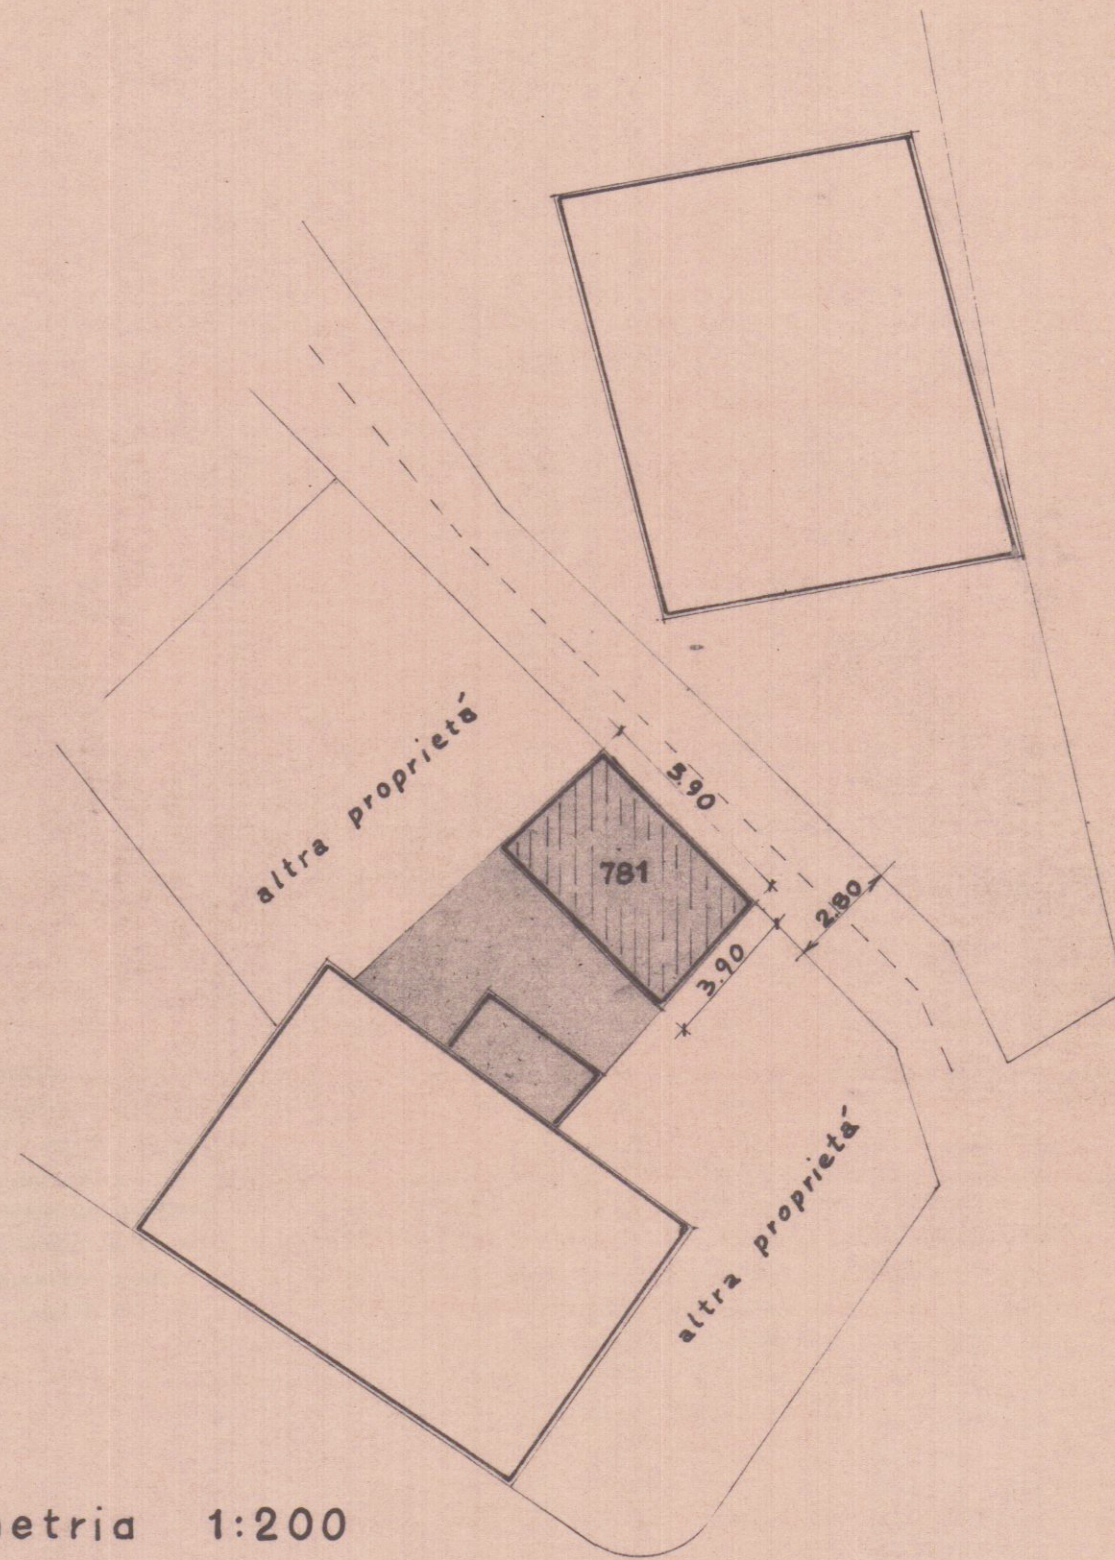

Q. 281,90