

STUDIO TECNICO:



Geom. Andrea Nicolai
Via Vercelli n.17, 54033 Carrara (MS)
Tel. 0585/76333, email: geonic@tiscali.it

Allegato a DIA in
sanatoria

del.....
(n...../2006)

DATI CATASTALI:

Fg. 101
Mapp. 774

LAVORO : MODIFICHE INTERNE - MANUTENZIONE STRAORDINARIA

Tav. tot.
n.1

COMMITTENTE : CENSOPLANO GIUSEPPE
REGIS STEFANIA

DATA
SCALA 1:100


OGGETTO : PIANTE - SEZIONE

Elaborati: STATO ESISTENTE

Estratto di mappa Scala 1:1000




PIANO TERRA

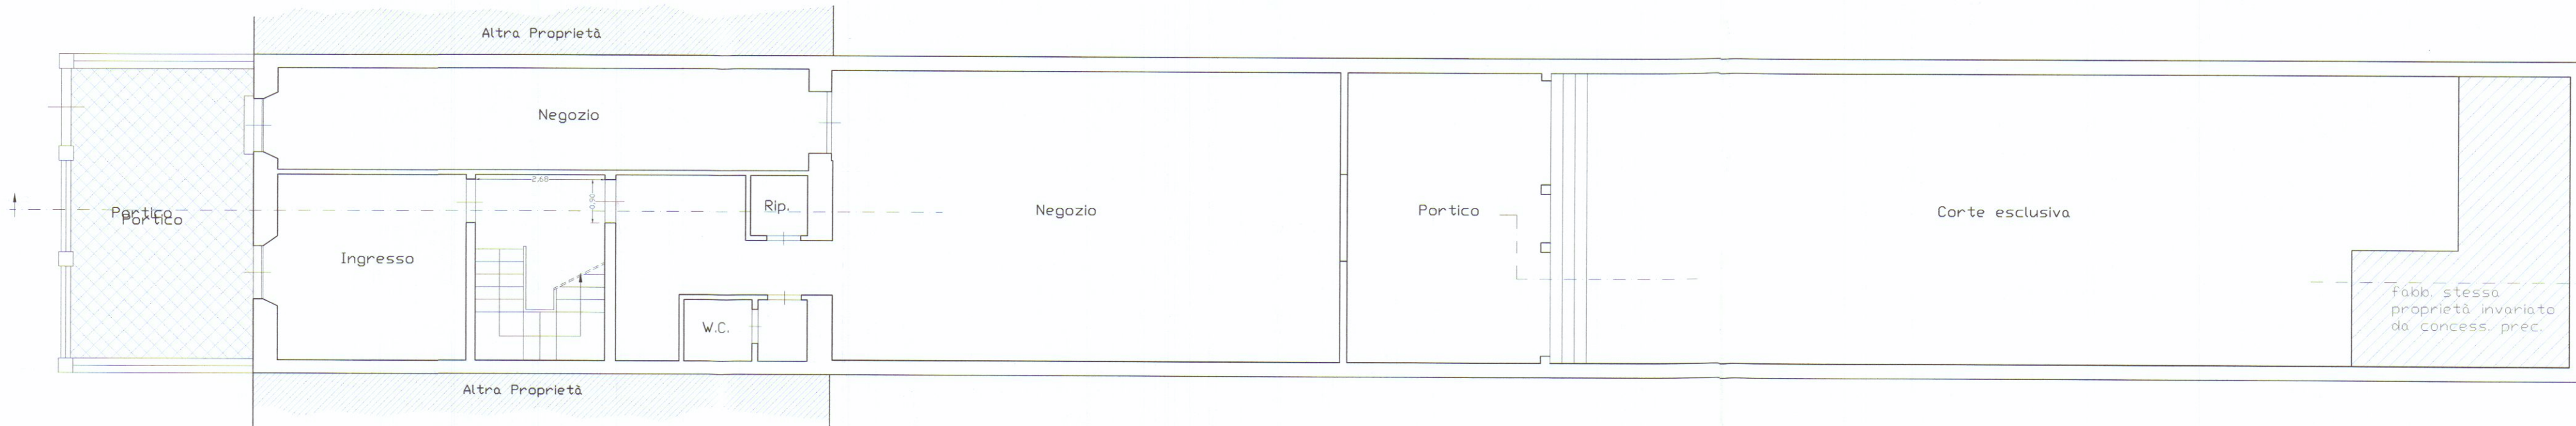

PIANO PRIMO



PIANO SECONDO

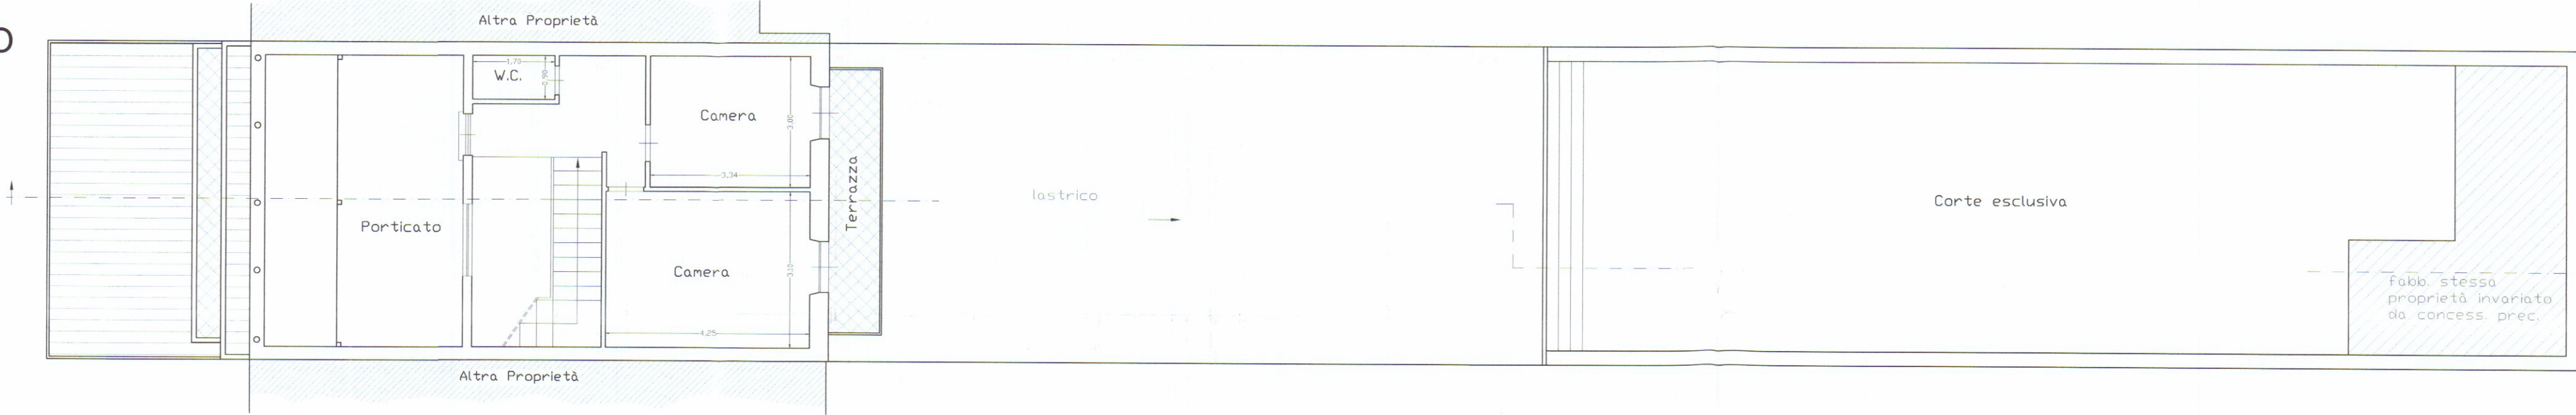

SEZIONE A-A

