

28 DIC. 1967

SOLUZIONE
APPROVATO

8 MAG. 1968
CONTRATTO
N° 109
del 8 MAG. 1968
L'ING. CAPO

Marina di Carrara
VIALE LITORANEO



PROGETTO PER LA COSTRUZIONE DI
EDIFICI AD USO DI CIVILE ABITA-
ZIONE E COMMERCIO E UFFICI AUTOLI-
NEE

proprietà: DELL'AMICO MADIO

FOGLIO 81 SEZ. A MAPPA 5640-4567-5250-4555-5803

MAPPA CATASTALE E
STUDIO PLIVOLUMETRICO

TAVOLA N°


1

Dot. Arch. LUCIANO FOGAI


NON APPROVATO

COME DA LETTERA
N° 3879
DEL 8 MAR. 1968

FABBRICATO: C

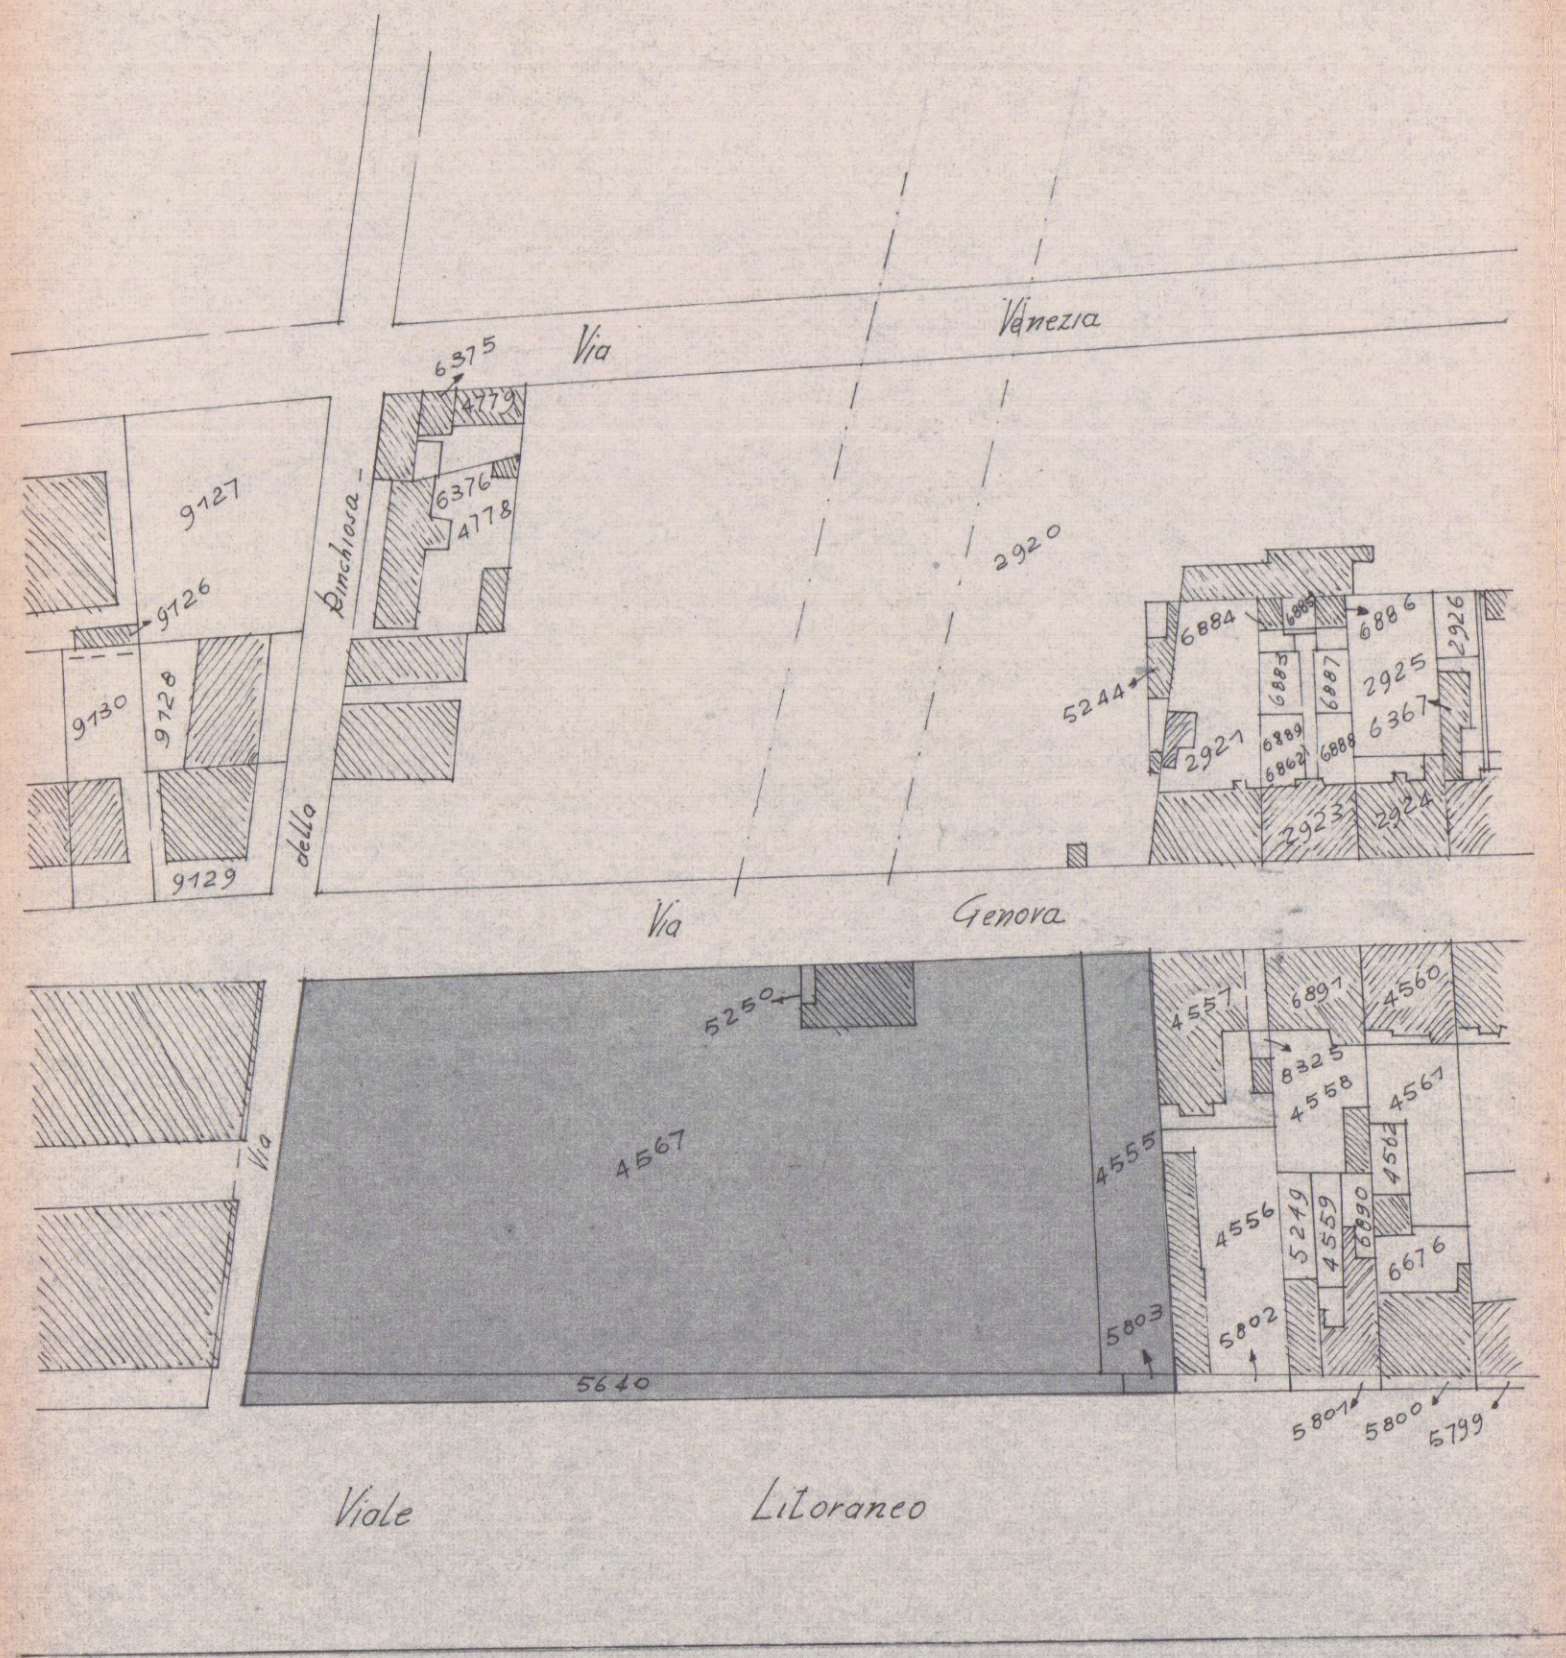

Planimetria Scala 1:1000

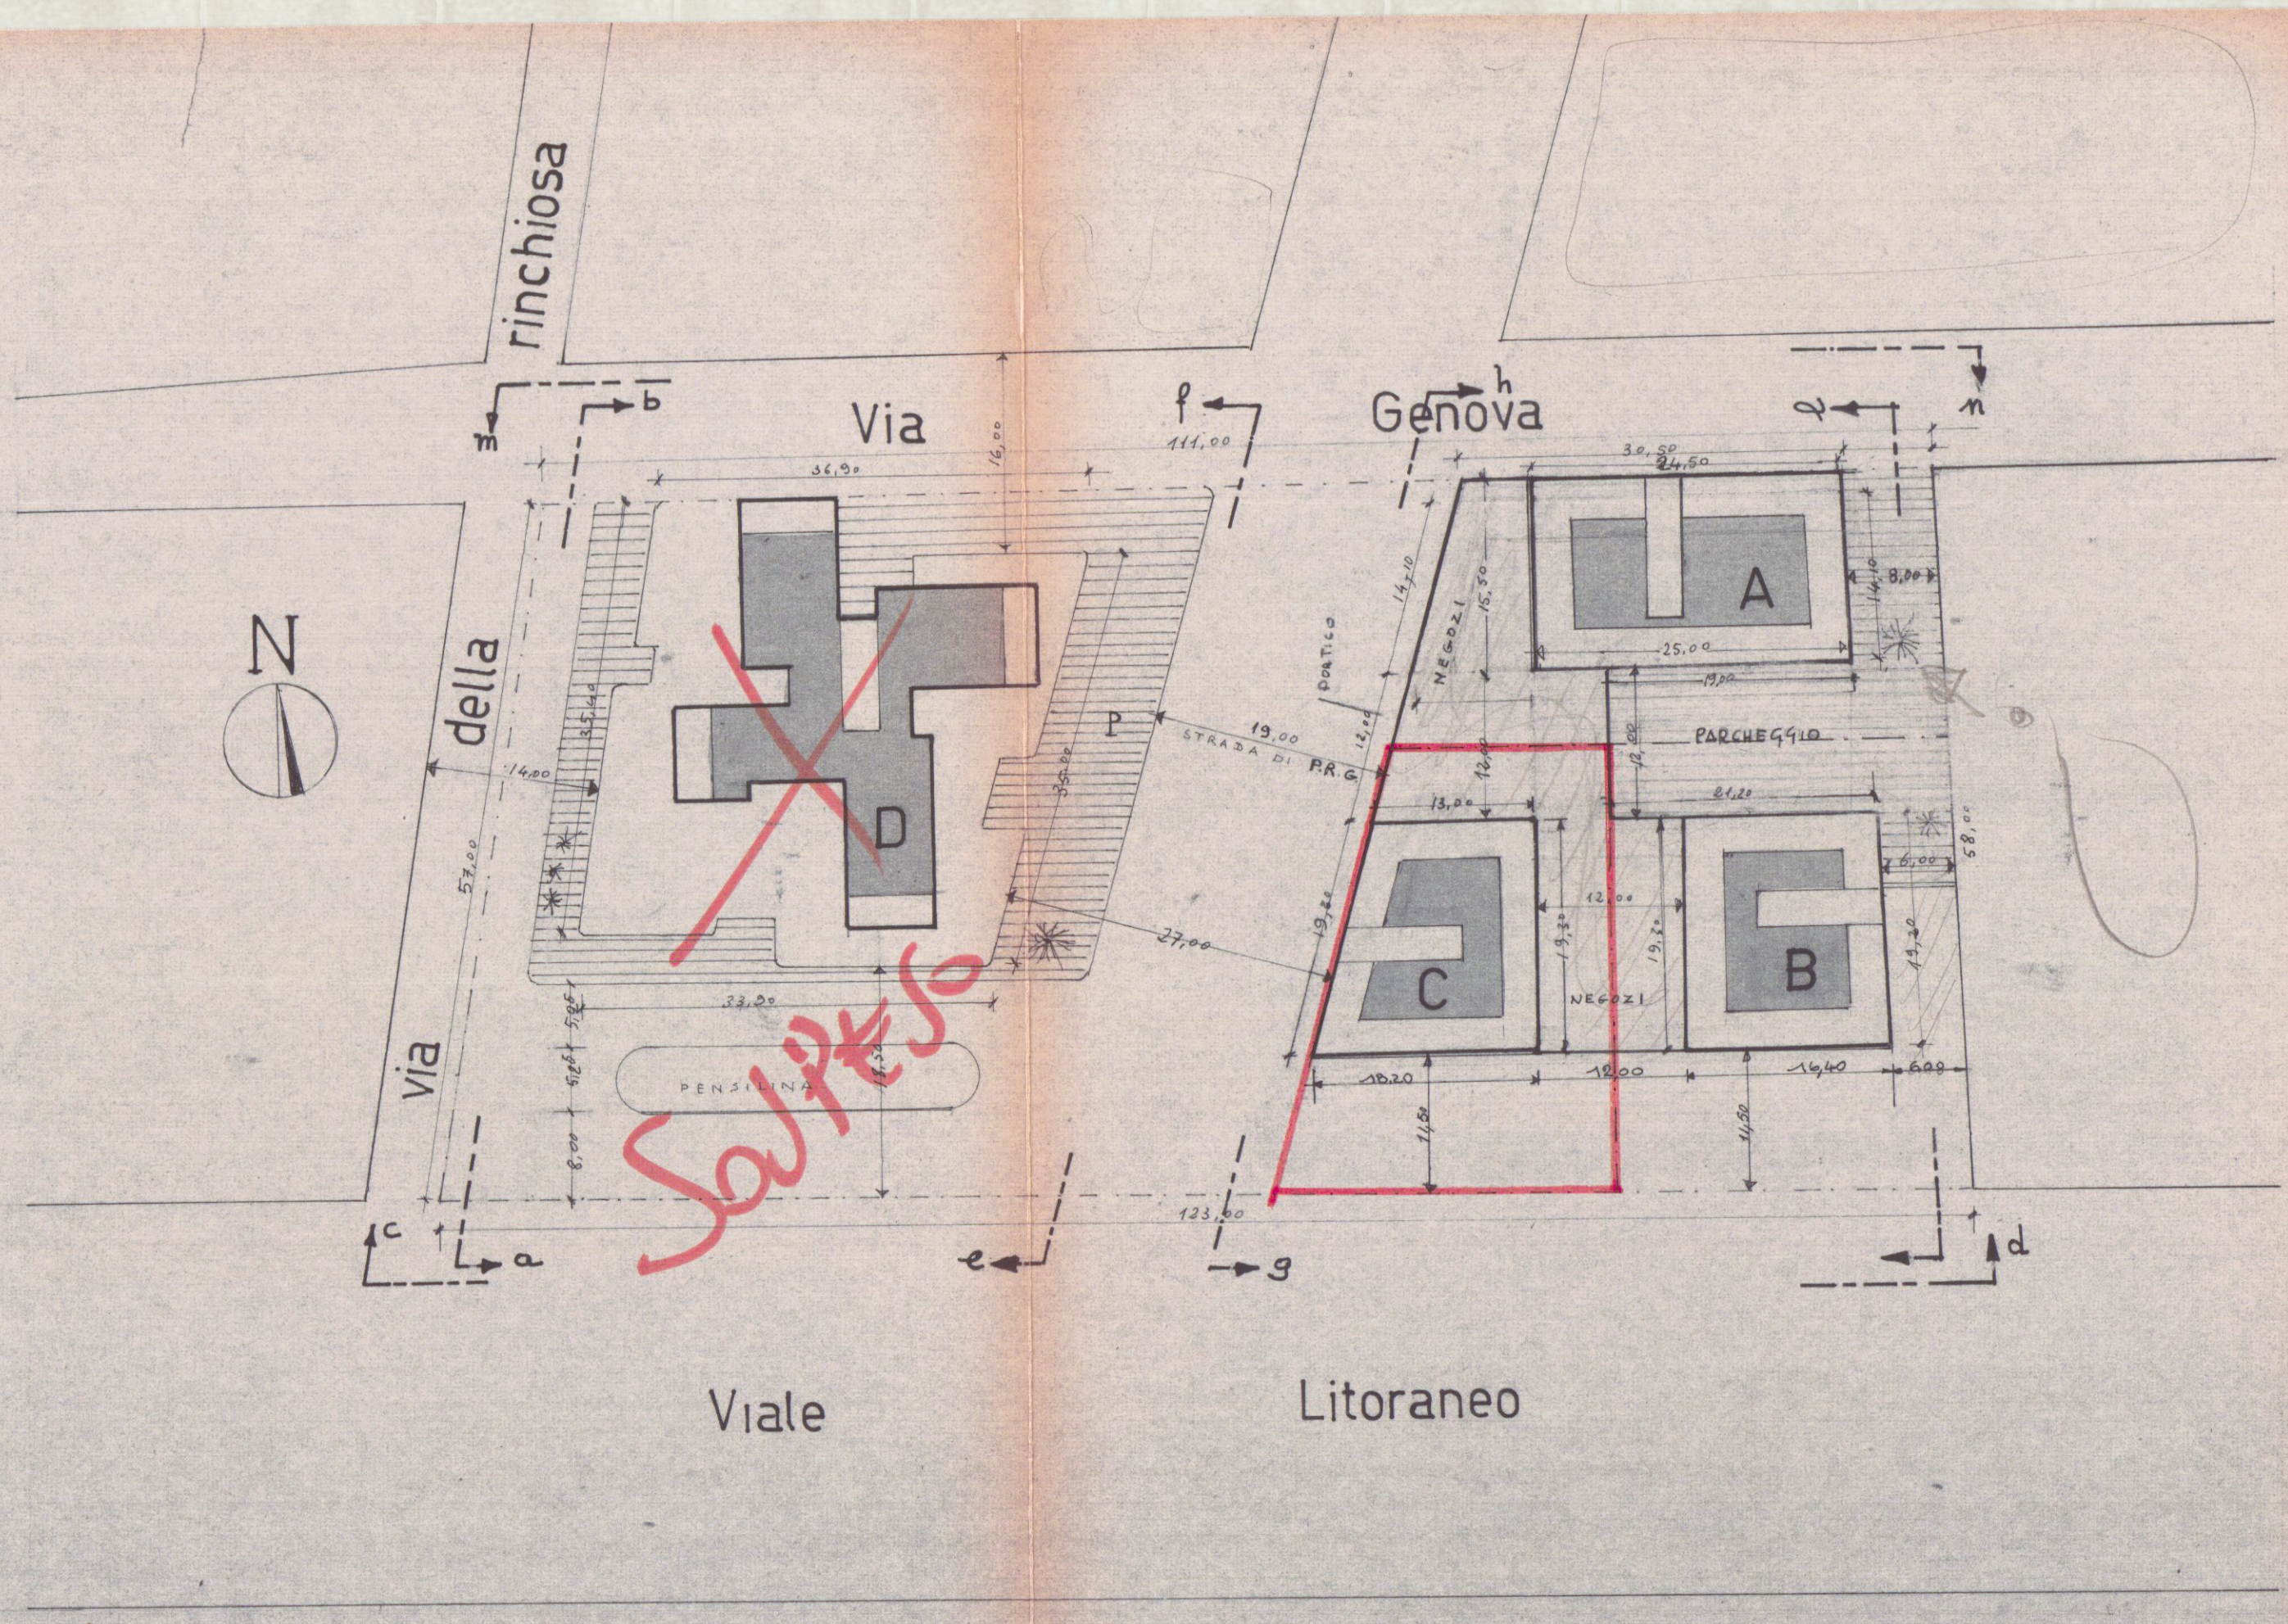

Planimetria Scala 1:500

