




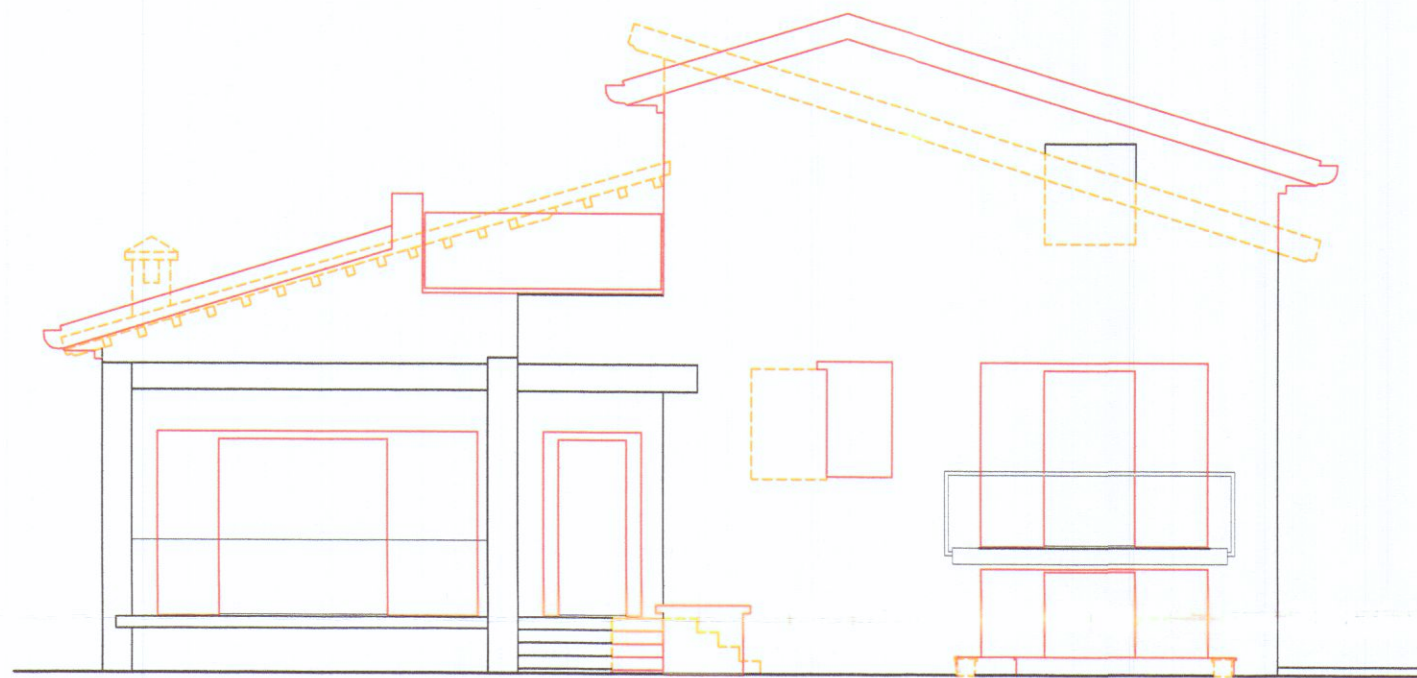


prospetto sud

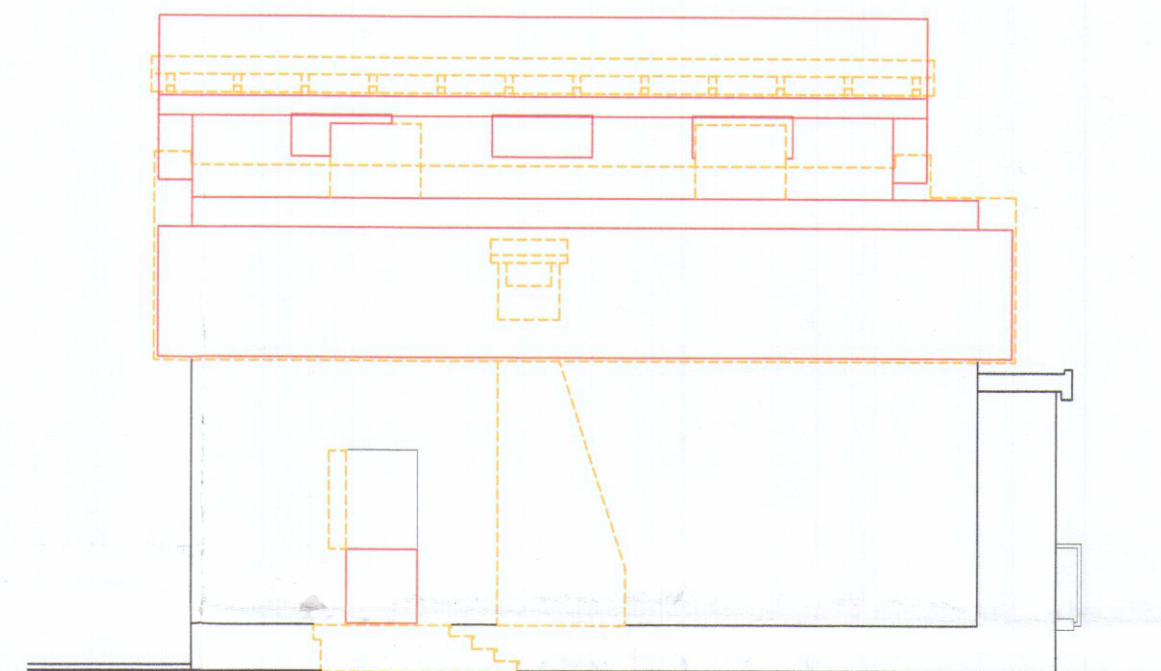

prospetto ovest

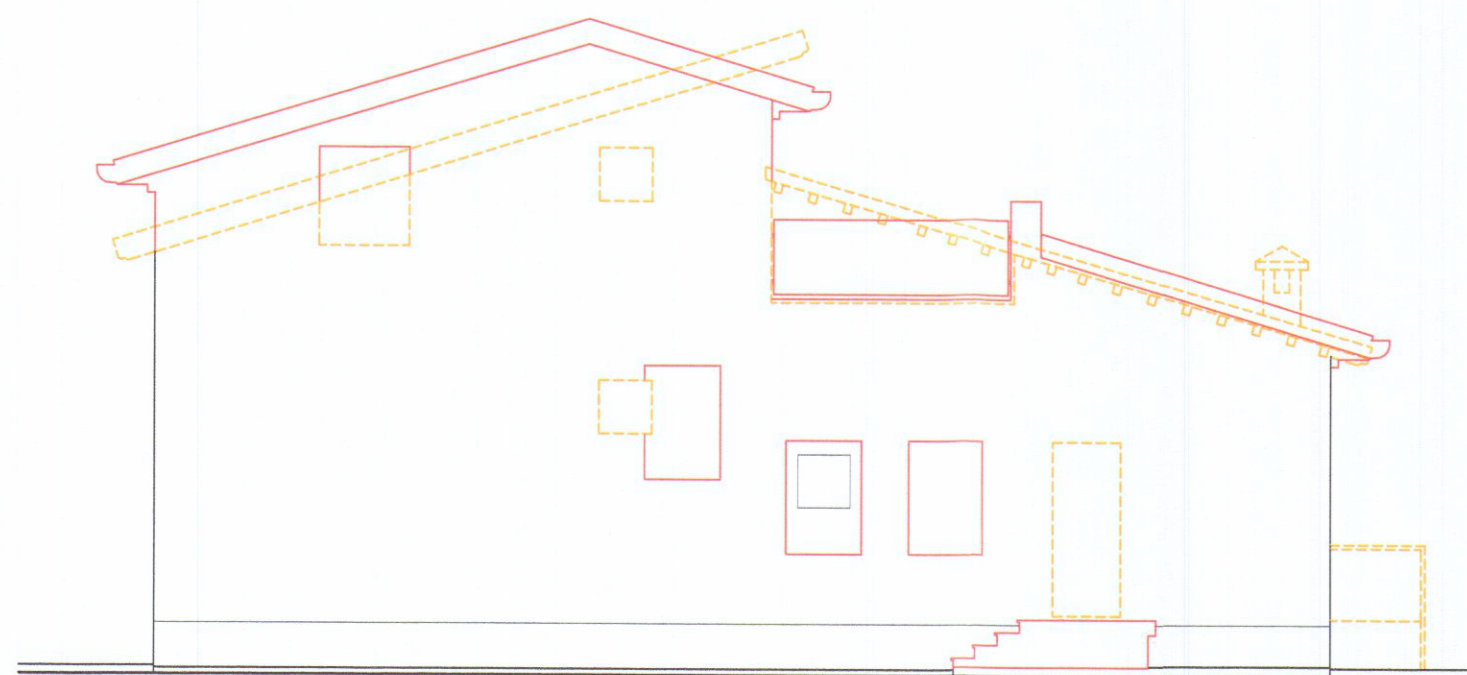

prospetto nord

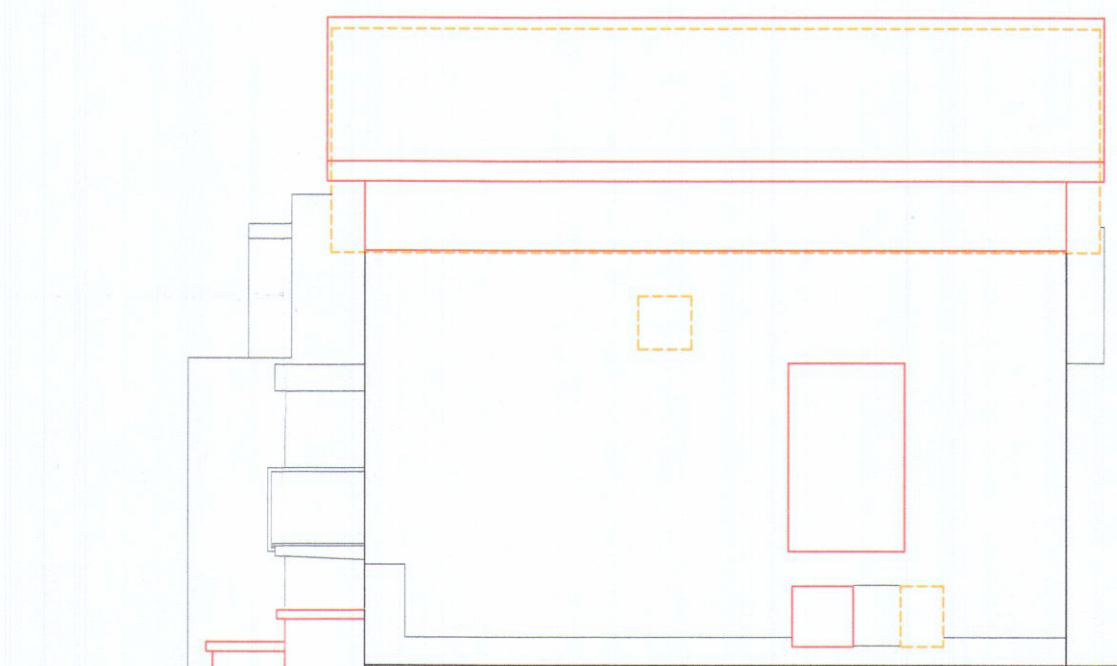

prospetto est

APPROVATO

COMUNE DI CARRARA
SETTORE URBANISTICO
Approvato dal Dirigente Urbanistico
Indice nel processo di cantiere
n° 33 del 29/05/05
elaborato grafico Tav. 6/1 esaminato
dal Nucleo Valutazione del
Il Responsabile del Procedimento
(Marchi) *lm*

 Architetto BIANCHI Gianna Maria	STUDIO DI ARCHITETTURA E DESIGN Viale xx Settembre 73 - Tel/fax 0585/72648	TAVOLA 6
	DOTT. ARCH. GIANNA MARIA BIANCHI	SCALA 1:100
Progetto di ristrutturazione edilizia con recupero del sottotetto Art. 9 comma b r3, di fabbricato unifamiliare sito in via Bonascola 16, Carrara		
OGGETTO	SOVRAPPOSTO— Prospetti	DATA 23/02/05
COMMITTENTE	Bruschi Laura, Pecchia Riccardo	