

COMUNE DI CARRARA

MARINA DI CARRARA

VIA F. CAVALLOTTI

20 FEB. 1978

3 VARIANTE

PROGETTO: FABBRICATO DI CIVILE ABITAZIONE

PROGETTISTA: DOTT. ING. A. DAZZI

PROPRIETA': S.p.A. PARADISO



LAVORO: PLANIMETRIE  
**APPROVATO**

3-1 MAG. 1978

CONTROLLATO  
IL TECNICO

RAPP. 1:500 / 1:1000

Fog. 101. SEZ. A.

MAPP. 2839/c-

TAV. 1

DOTT. ING. A. DAZZI  
ALBO DEGLI INGEGNERI - CARRARA

VARIANTE AL PROGETTO



Approvato dal Sindaco alle condizioni

indicate nel permesso di costruzione


n° 90 del 3 DIC. 1973

licenza edilizia del 3-1 MAG. 1978

L'ING. CAPO

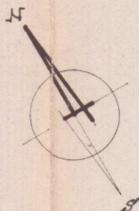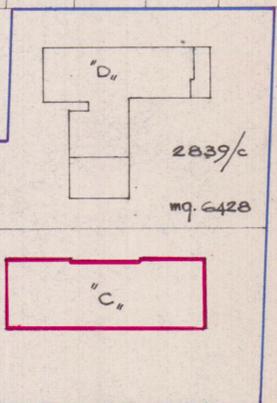

VIA PARMIA  
VIA F. CAVALLOTTI

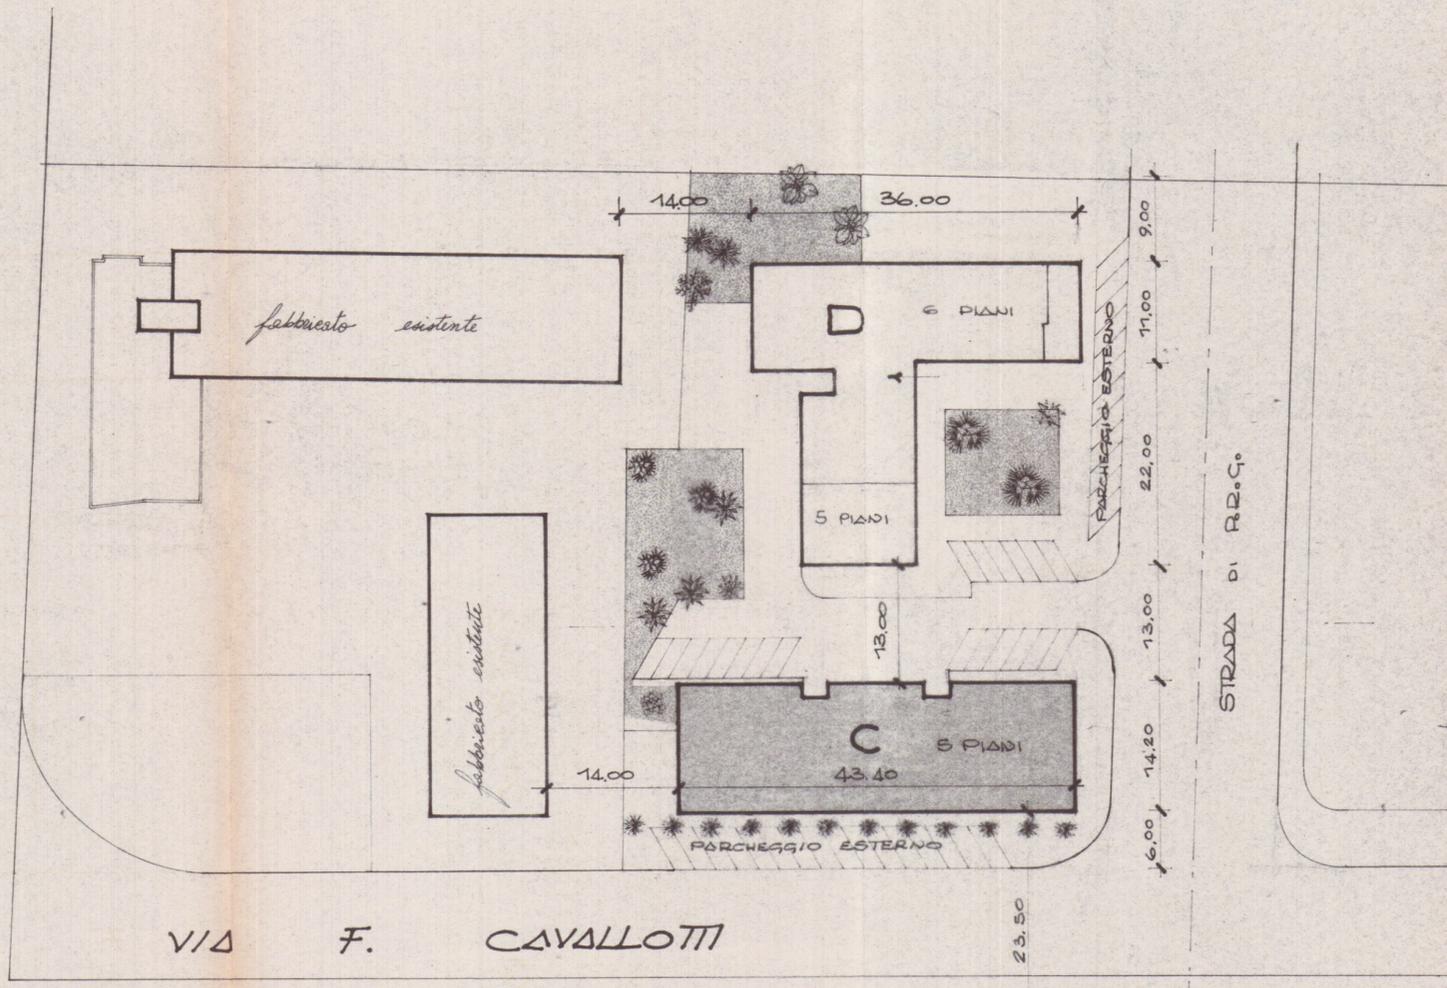

<b>FABBRICATO "C"</b>	
SUPERFICE COPERTA = mq.	616
VOLUME = mc.	8.500
<b>FABBRICATO "D"</b>	
SUPERFICE COPERTA = mq.	680
VOLUME = mc.	12.200
SUPERFICE COPERTA TOTALE = mq. 1.296	
VOLUME TOTALE = mc. 20.700	
ZONA PARCHEGGIO = mq. 820 interni + mq. 600 esterni	