

eMMe

STUDIO TECNICO

GEOMETRA MARCO SAGLIANO

TECNICO geom. Marco Sagliano

n. 735 albo dei geometri di MS

Via Roma n°13 54033 CARRARA P.Iva 01167860459

tel.0585-74585 fax 0585-74585 E-mail marco@emmestudiotecnico.it

COMMITTENTE

Illiano Bartolo

14 FEB. 2017

IMMOBILE

CARRARA

Via Fossone Alto

FOGLIO 48

MAPPALI 990

SUBALTERNO 2

LAVORI di

Recupero abitativo del sottotetto con modifiche interne

TAVOLA N.

1

INTERVENTO

S.C.I.A.

TAVOLA di

STATO ATTUALE: piante piano seminterrato,piano terra,
piano sottotetto,pianta copertura,straicio mappa catastale,
tabella superfici e rapporti aero/illuminanti

SCALA di 1 a

100-4000

DATA

FILE

TAVOLE


DISEGNO

Diego


Stralcio mappa catastale 1:4000



Stato Attuale

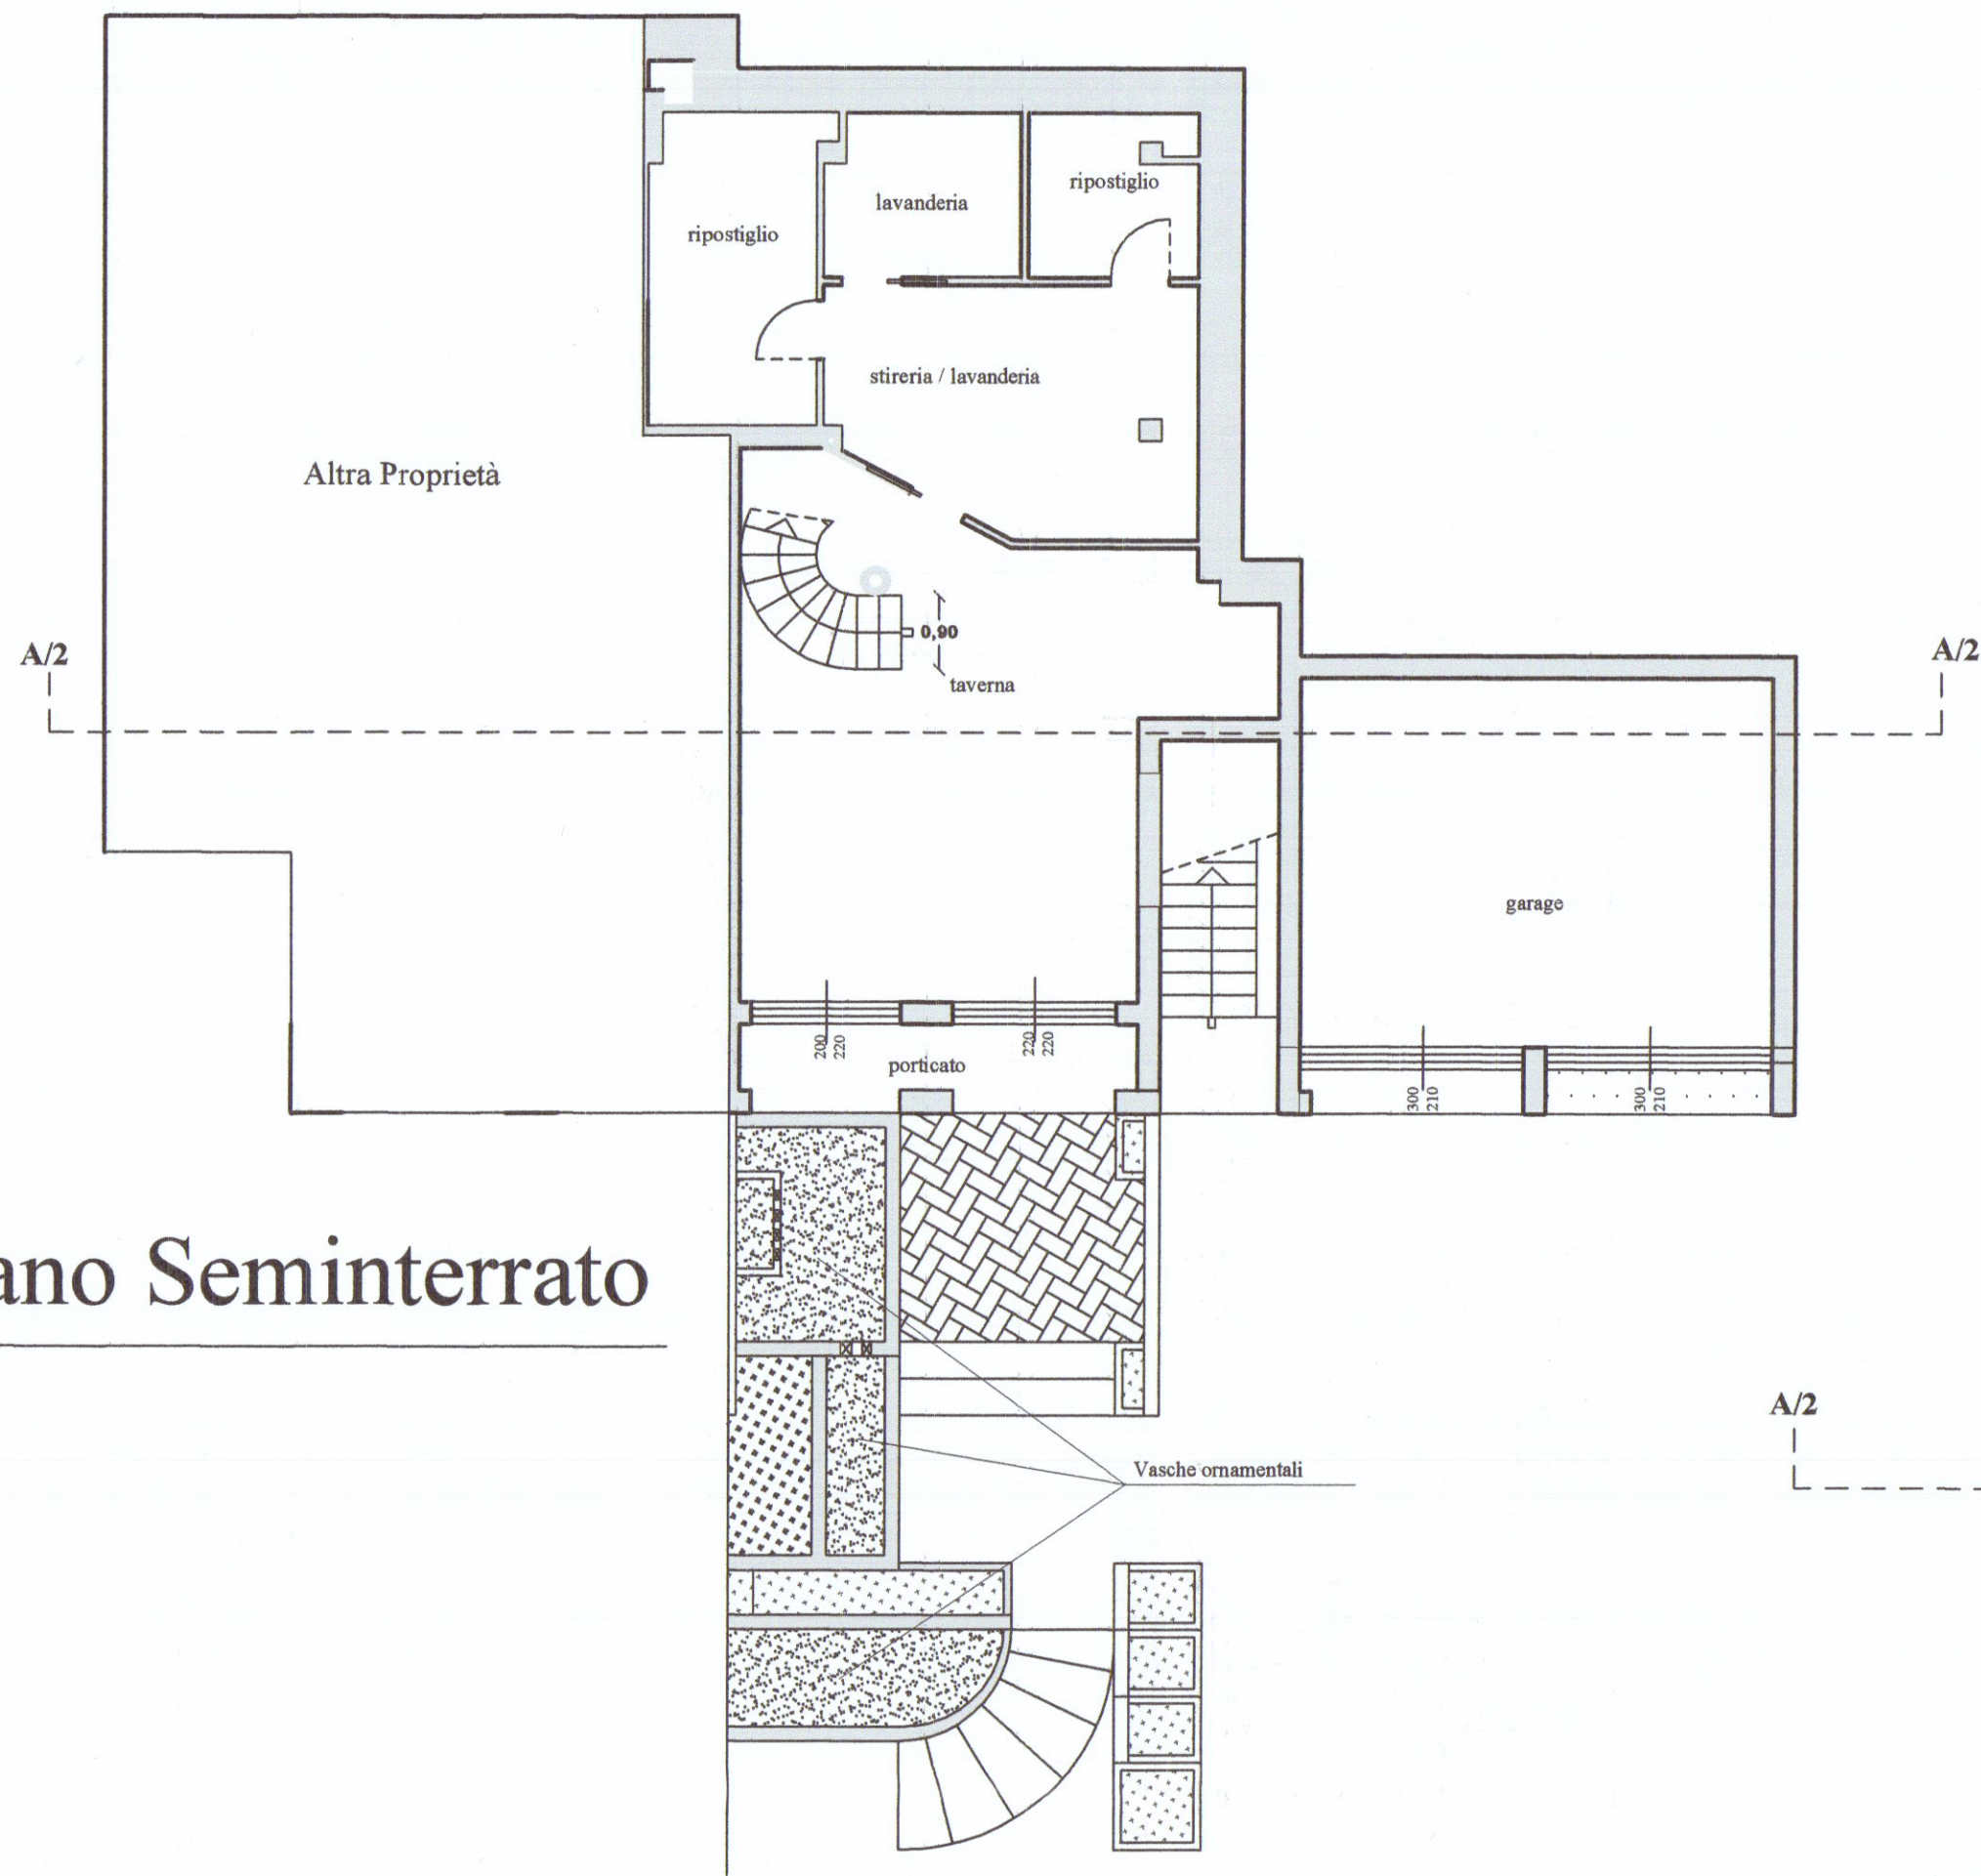


Pianta Piano Seminterrato

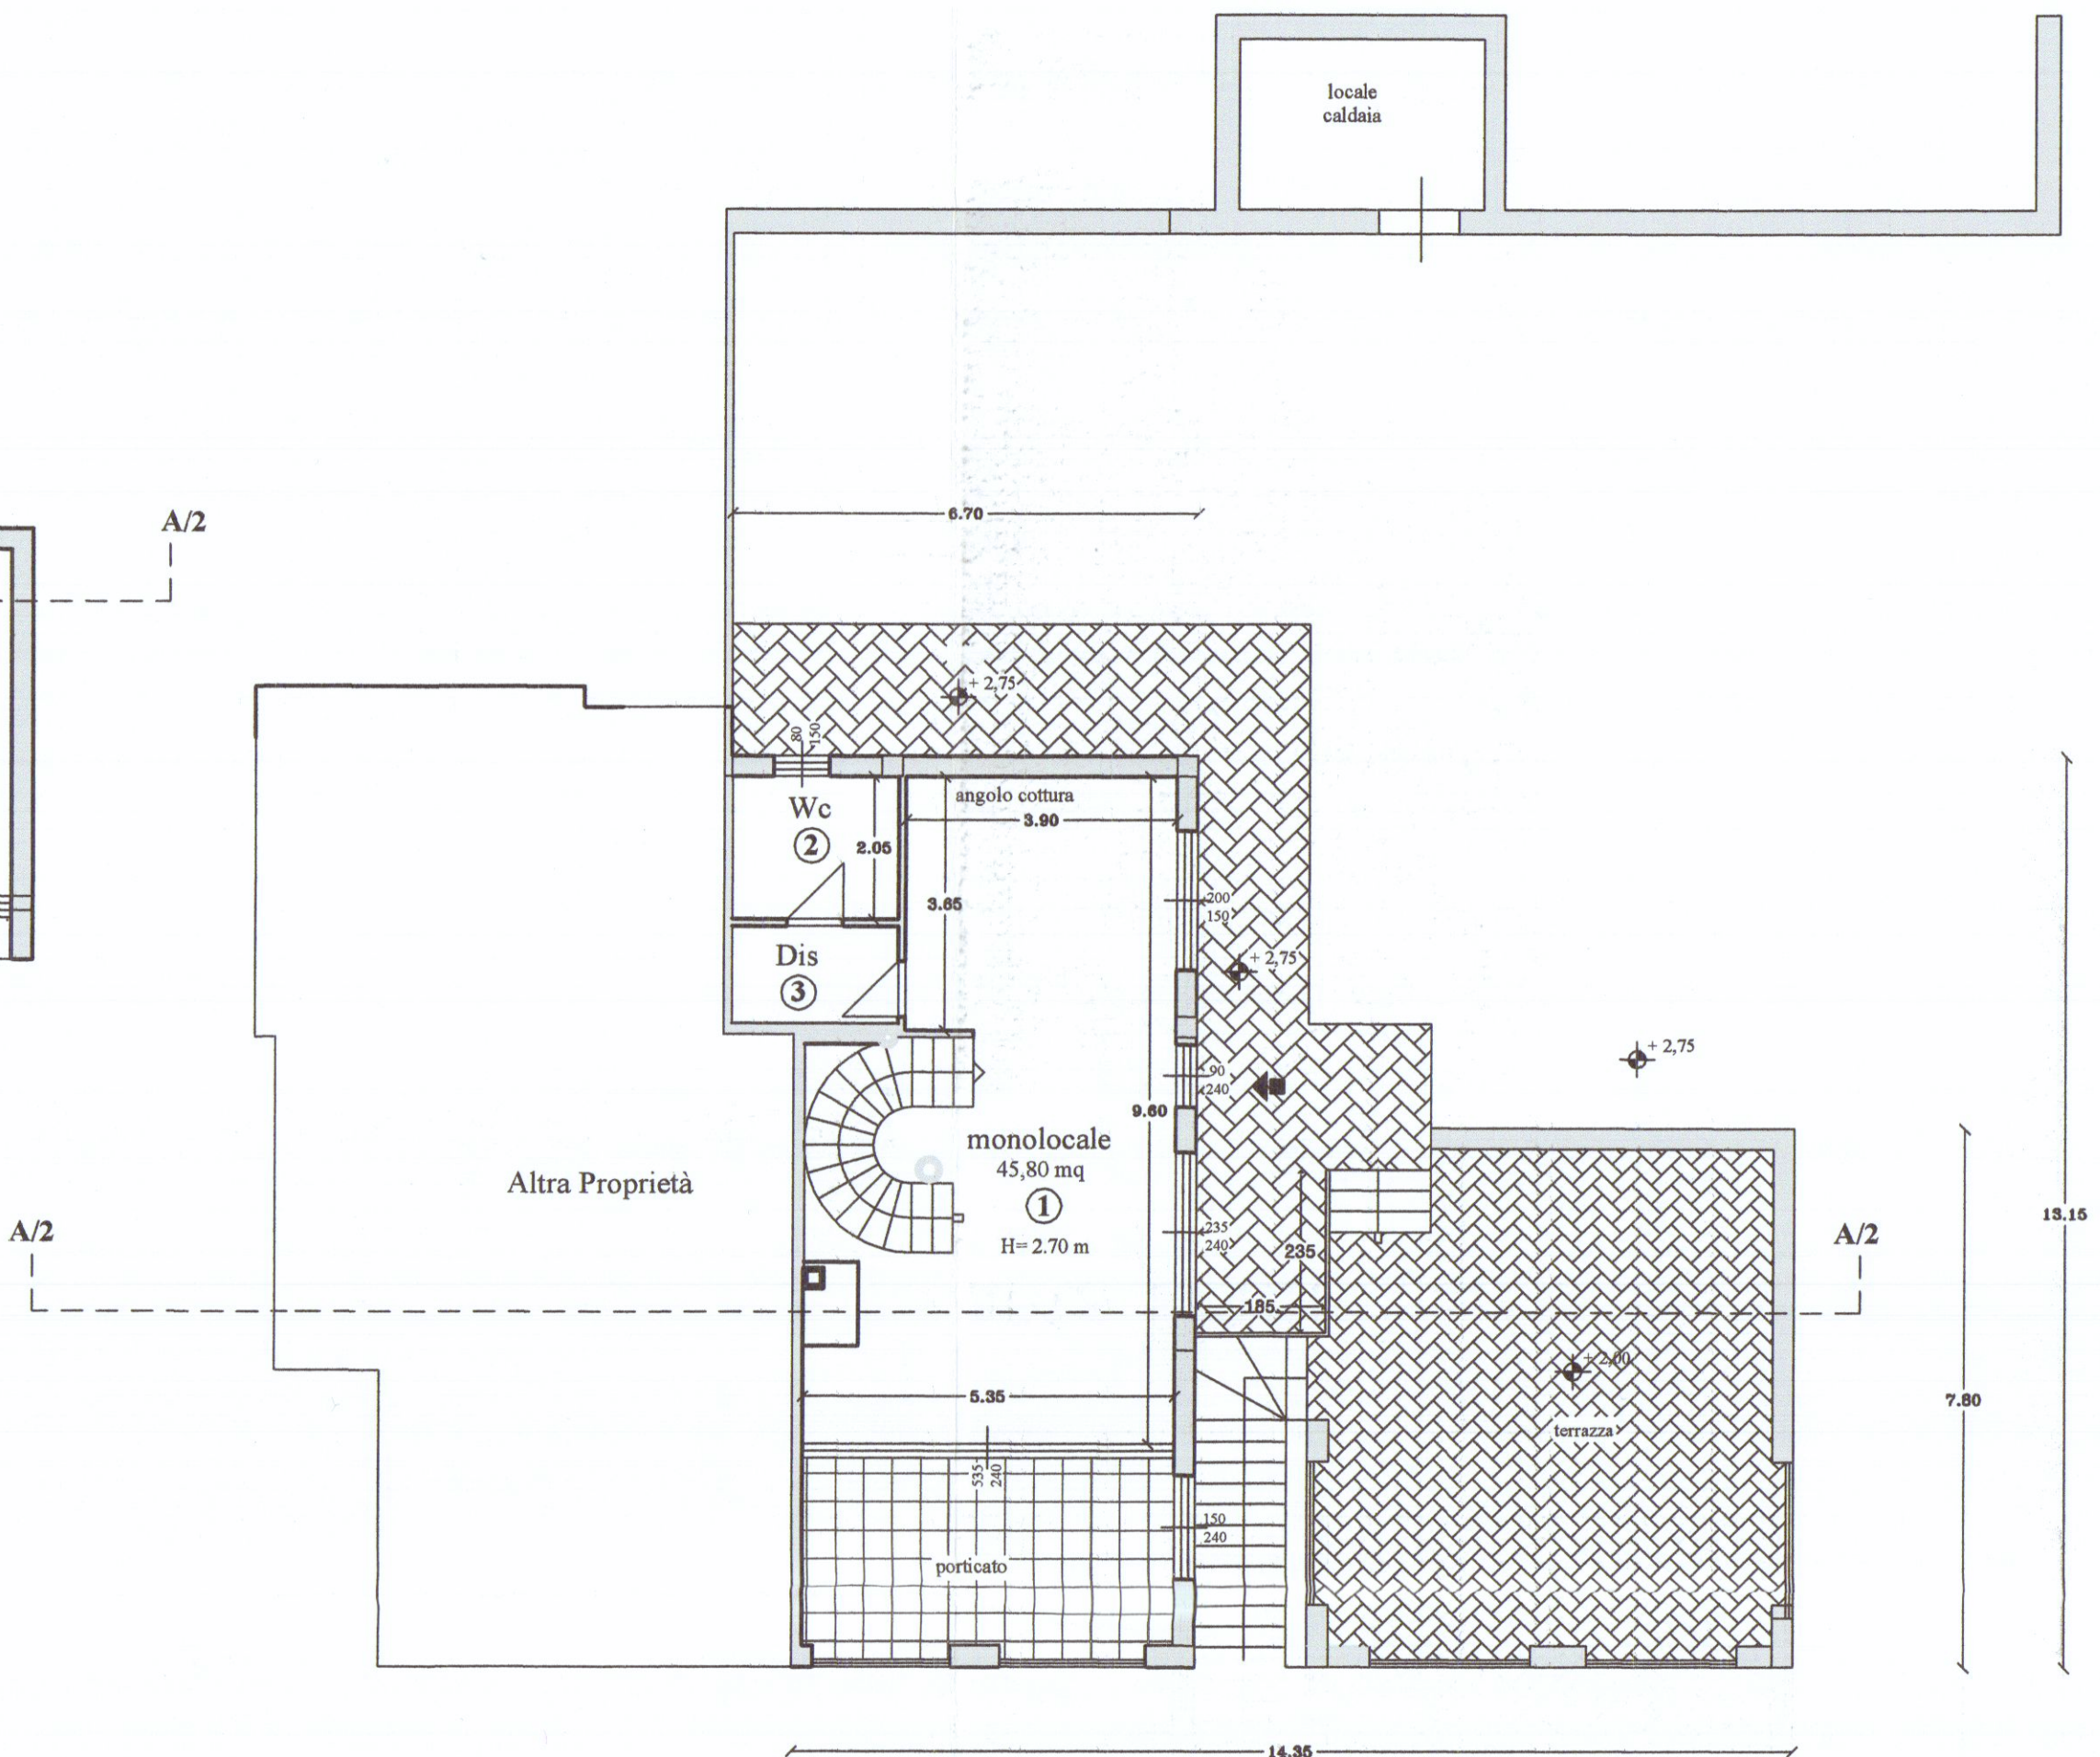


Pianta Piano Terra

TABELLA SUPERFICIE E RAPPORTO AEREO-ILLUMINANTE							
N.	Destinazione	Supercie (m²)	Altezza (ml)	Sup. Aereo-ill. (m²) Areaz.	R.Aer. illumin.	R.Illu.	
PIANO TERRA							
1	Monolocale	48.50	2.70	20.64	23.64	1/2	1/2
2	Wc	03.10	2.70	-----	-----	-----	-----
3	Dis.	01.65	2.70	-----	-----	-----	-----
PIANO SOTTOTETTO							
N.	Destinazione	Supercie (m²)	Altezza media (m)	Sup. Aereo-ill. (m²) Areaz.	R.Aer. illumin.	R.Illu.	
4	Soffitta	34.70	2.34	05,97	05.97	-----	-----
5	Soffitta	12,35	2.39	0.64	0.64	-----	-----
6	Soffitta	09,80	2.38	1.62	1.62	-----	-----

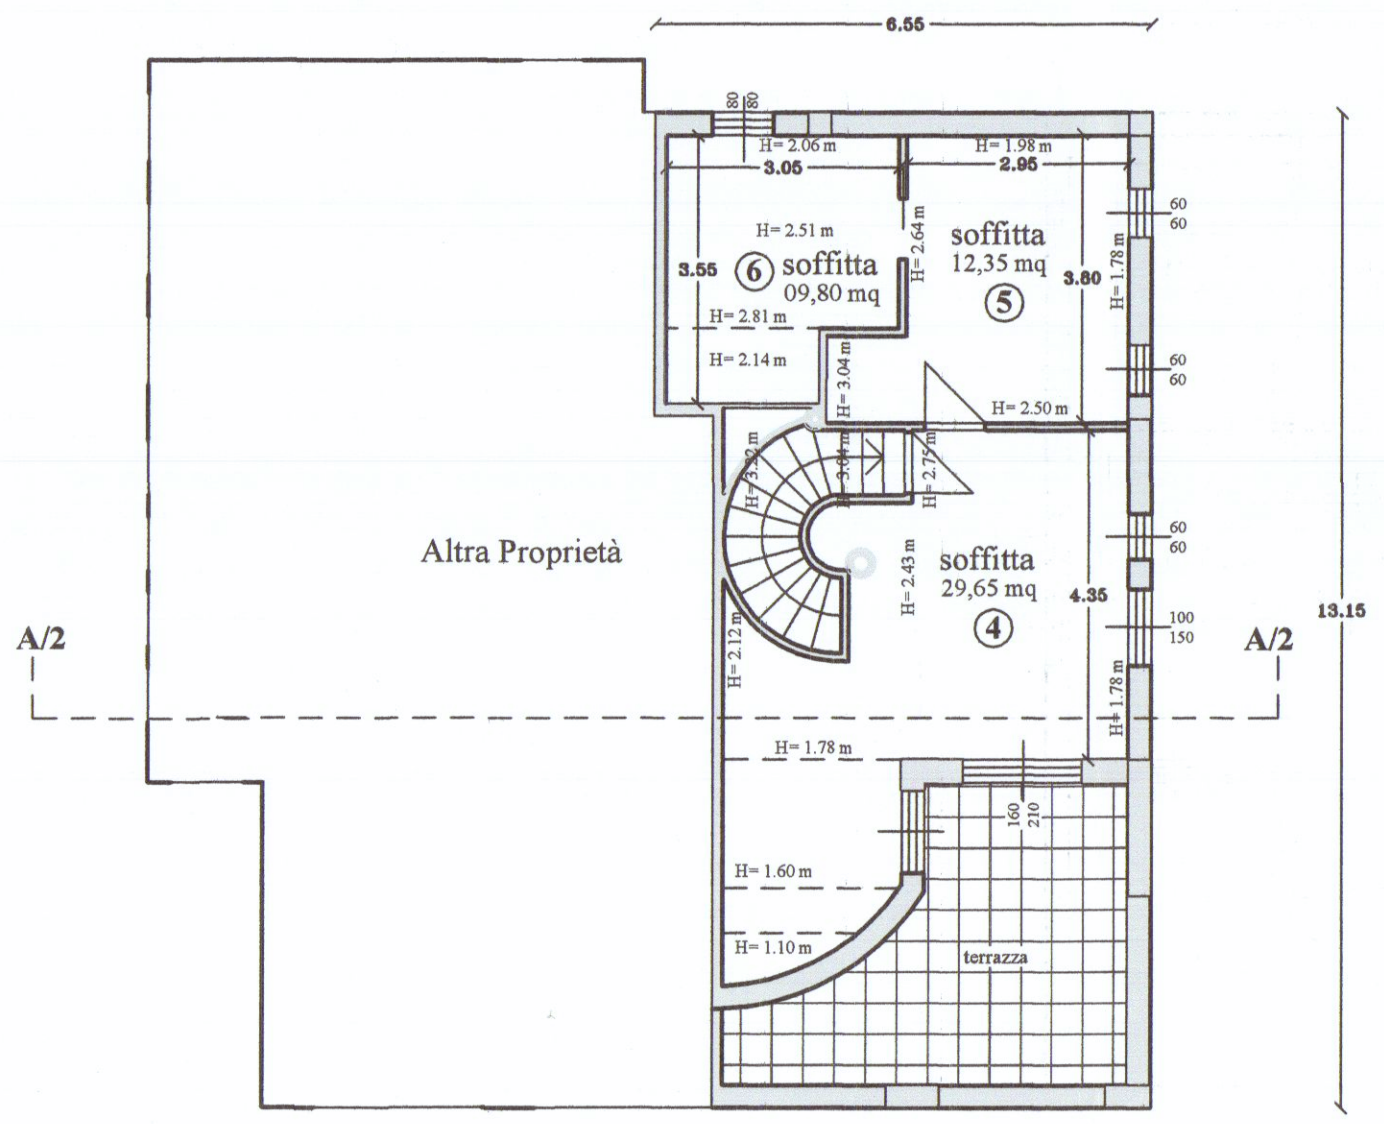

Pianta Piano Sottotetto

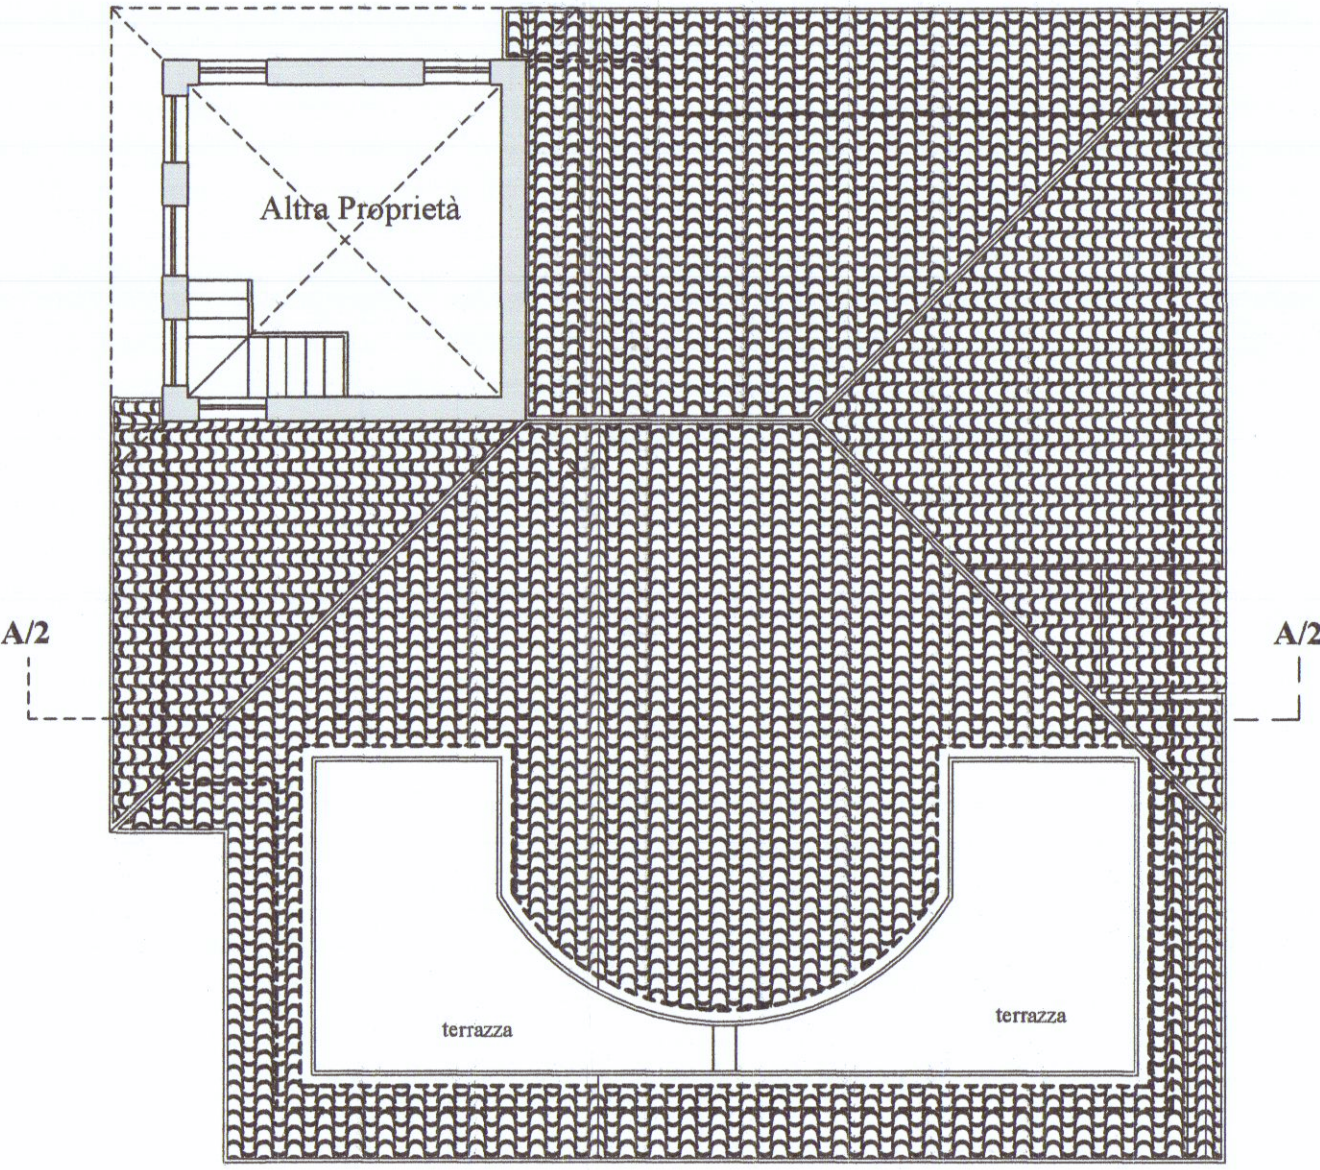

Pianta Piano copertura