

PROGETTAZIONE:

Ing. Giuseppe FRUZZETTI

Via Cavour 17 - 54033 CARRARA

COMMITTENTE:

PORTO DI CARRARA S.p.A.


Viale Da Verrazzano - 54033 CARRARA

0	13/04	PRIMA USCITA			
REV.	DATA	DESCRIZIONE	DISEGN.	CONTR.	APPROV.
PROPRIETA': A.RE.A S.p.A. Viale D. Zaccagna - 54033 CARRARA			FILE		
OGGETTO: REALIZZAZIONE DI FABBRICATI AD USO UFFICI E DI SERVIZIO PER IL POTENZIAMENTO DELL'AREA RETROPORTUALE MARINA DI CARRARA - VIALE ZACCAGNA			SCALA 1:2000	TAVOLA 9	
TITOLO: SUPERFICI A VERDE					

- LIMITE DI PROPRIETA'
- LIMITE CENTRO INTERMODALE / AREA PRODUTTIVA
- FABBRICATI ESISTENTI
- FABBRICATI IN PROGETTO
- VERDE ESISTENTE
- VERDE IN PROGETTO

SUPERFICI A VERDE ESISTENTE		
SUPERFICIE FONDIARIA	VERDE ESISTENTE	RAPPORTO
V1	MQ 6584,0	
V2	MQ 69,0	
V3	MQ 45,0	
V4	MQ 20,0	
MQ 57598	MQ 6718,0	11,66 %

SUPERFICI A VERDE PROGETTO		
SUPERFICIE FONDIARIA	VERDE PROGETTO	RAPPORTO
V1	MQ 6584,0	
V2	MQ 69,0	
V3	MQ 45,0	
V4	MQ 20,0	
V5	MQ 90,0	
V6	MQ 41,0	
V7	MQ 107,0	
V8	MQ 1318,0	
MQ 57598	MQ 8274,0	14,36 %

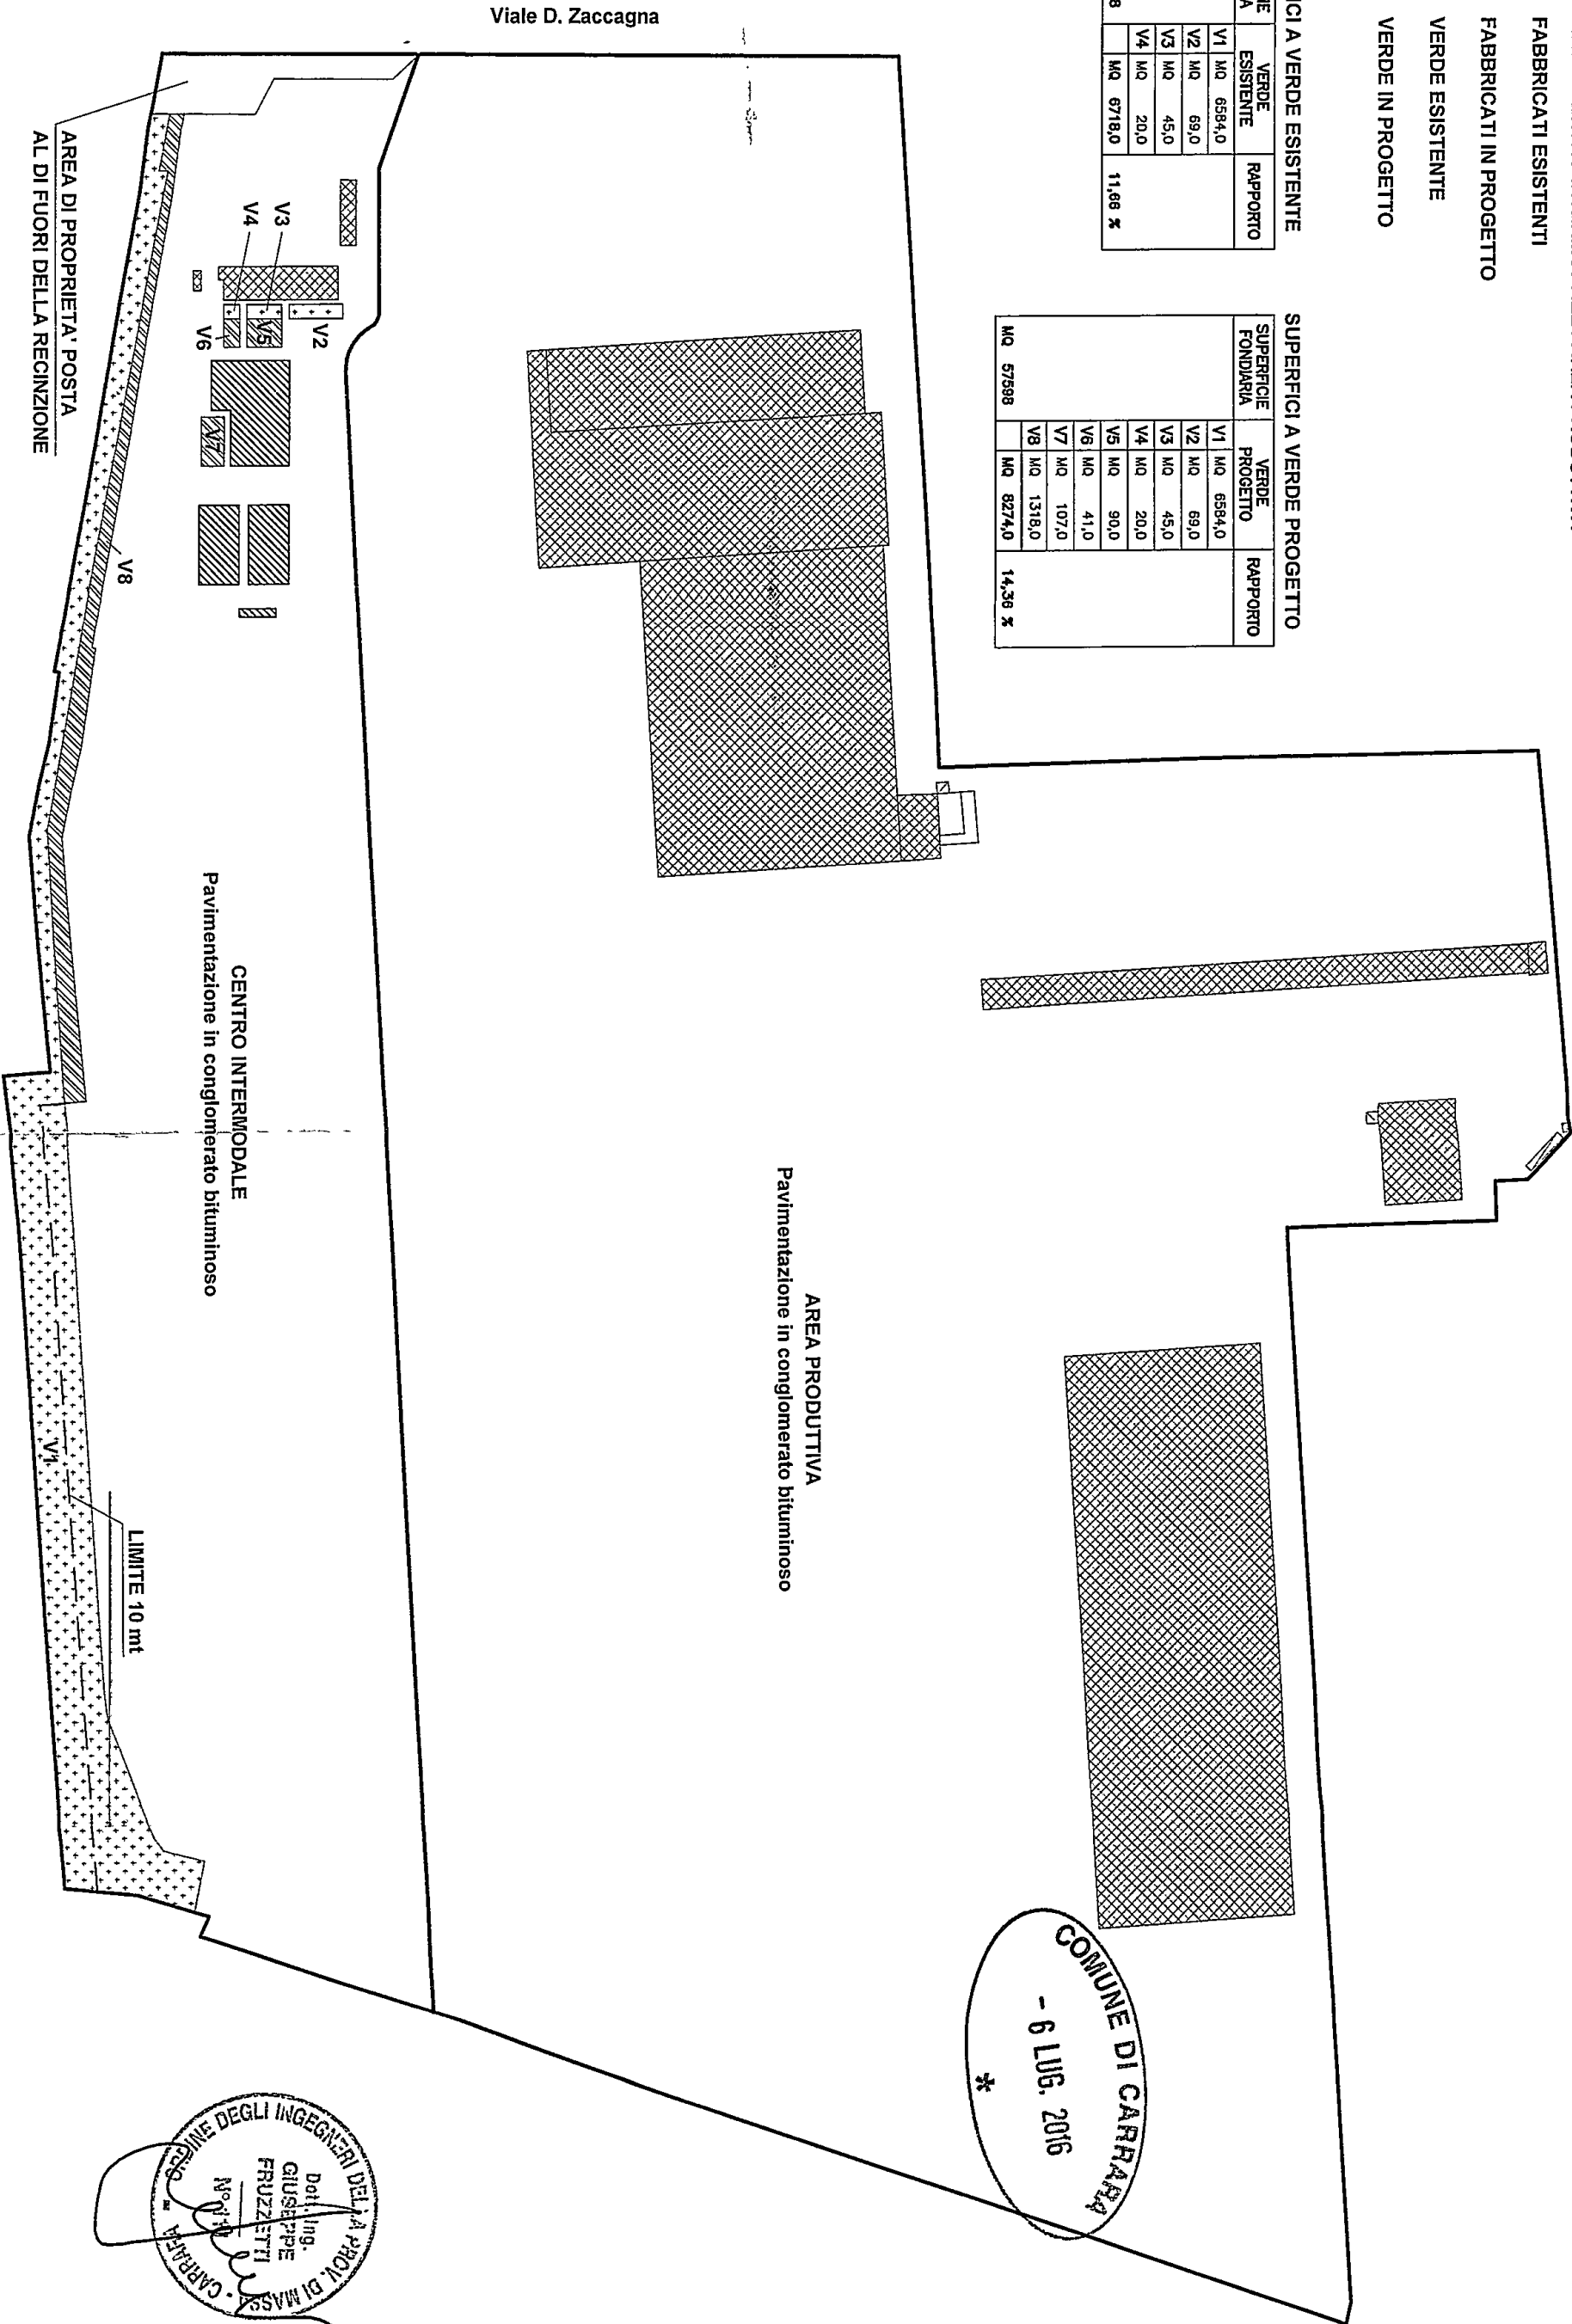

COMUNE DI CARRARA
- 6 LUG. 2016
*

