

Ampliamento e sopraelevazione
di casa di civile abitazione
dei sigg. Sergiampietri Ugo,
Aldo e Liliana -

SCALA 1:100
DATA 15 - 1 - 1966
TAVOLA 5






(CONTROLLATO)
IL TECNICO

prospetti

Liliana Sergiampietri

Approvato dal Sindaco alle condizioni
indicate nel permesso di costruzione
N. _____ del 11-2-1966



Ing. Capo

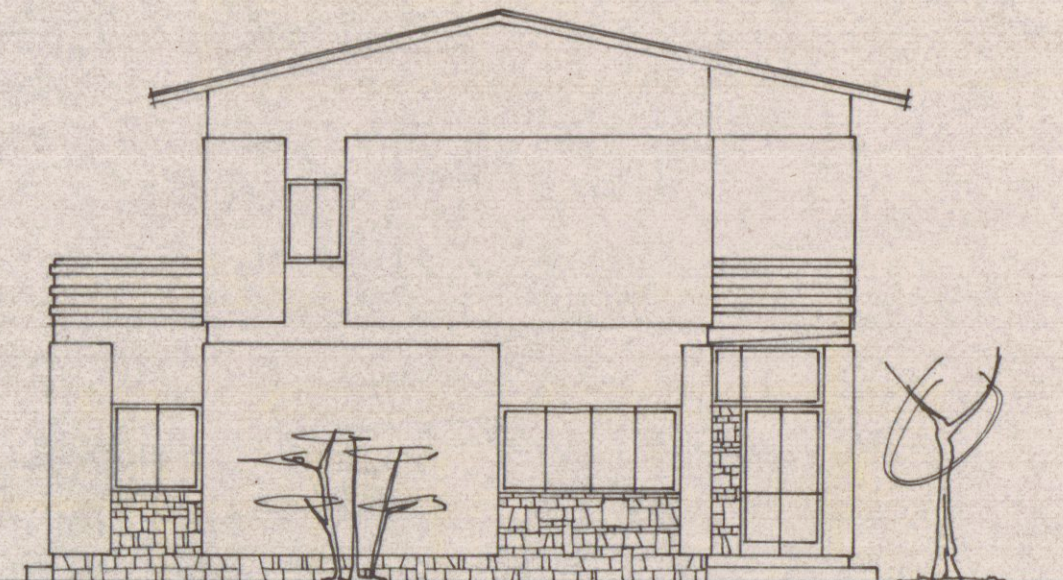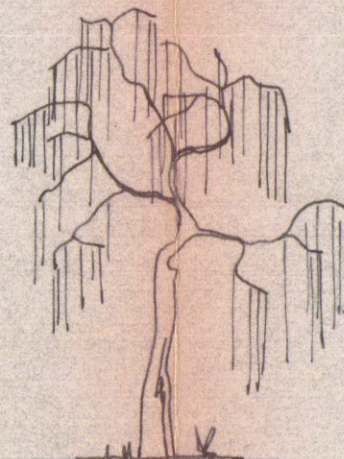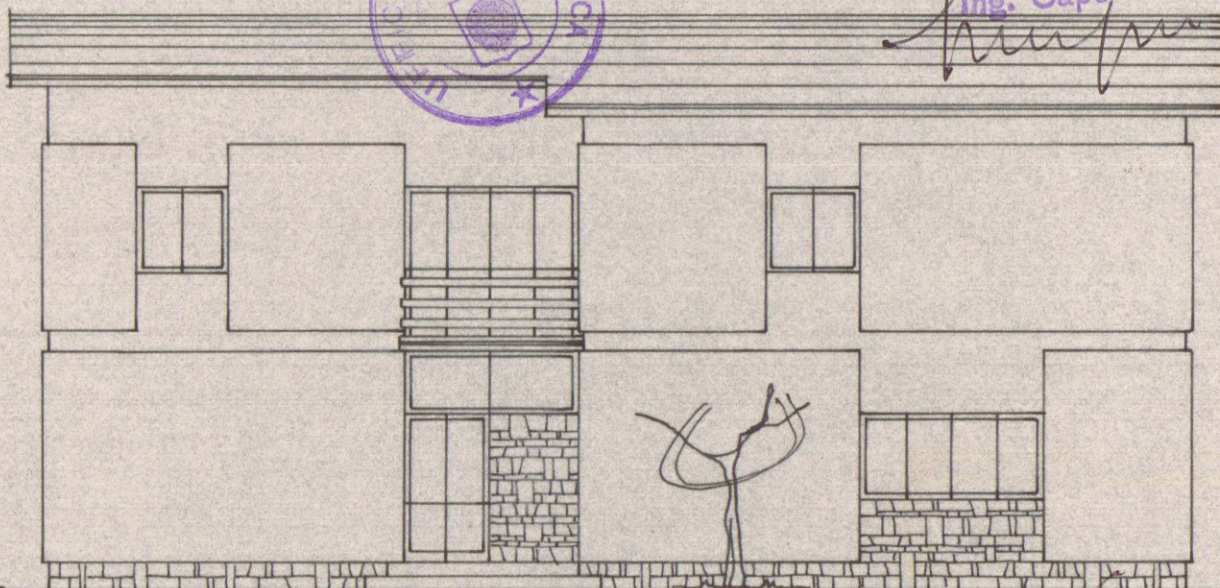

prospetto sud


Approvato dal Sindaco alle condizioni
indicate nel permesso di costruzione
N° _____ del _____

L'ING. CAPO

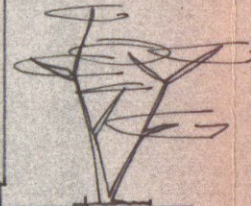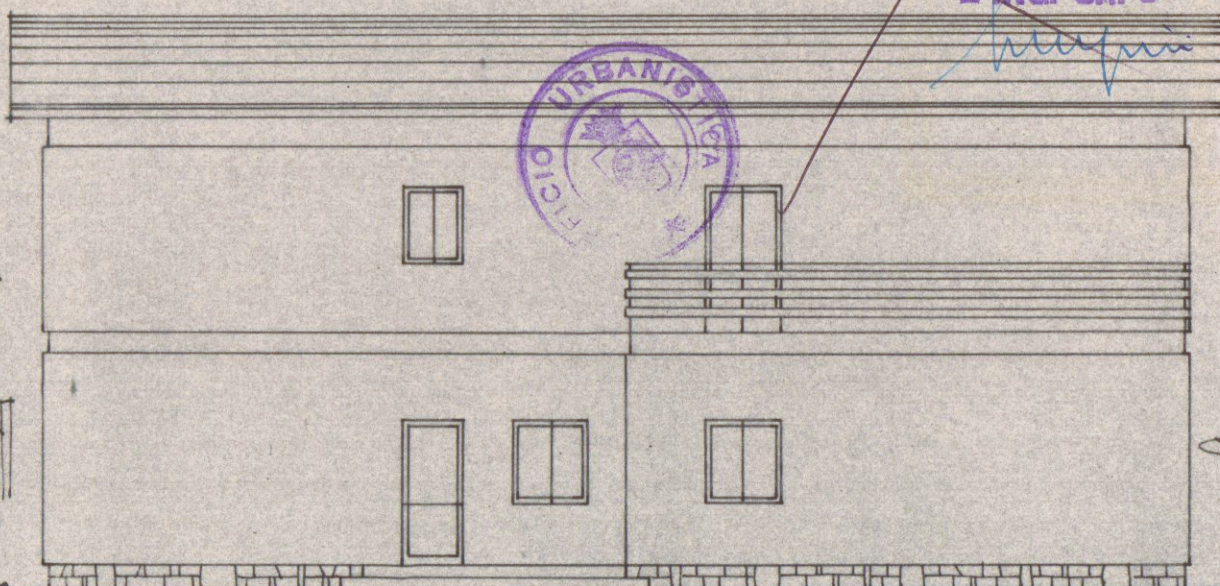

prospetto nord

prospetto ovest

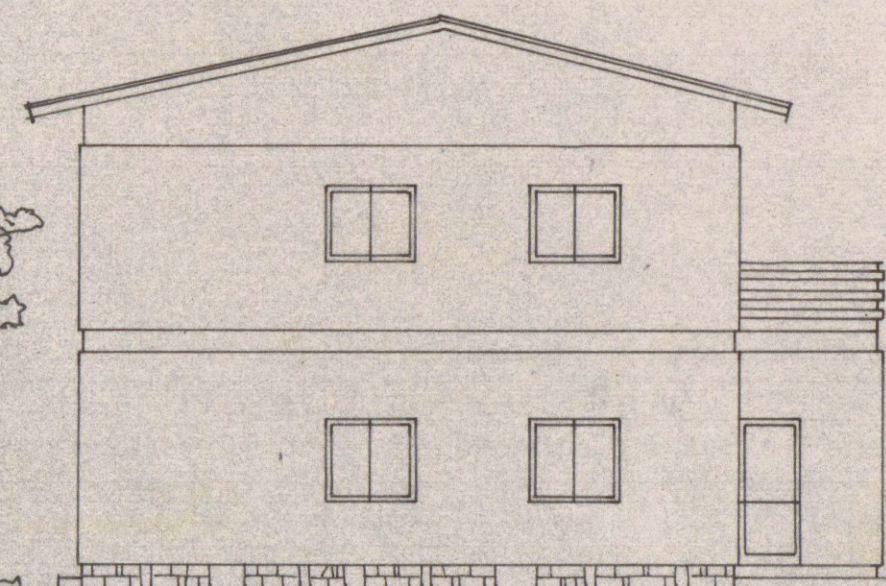

prospetto est