



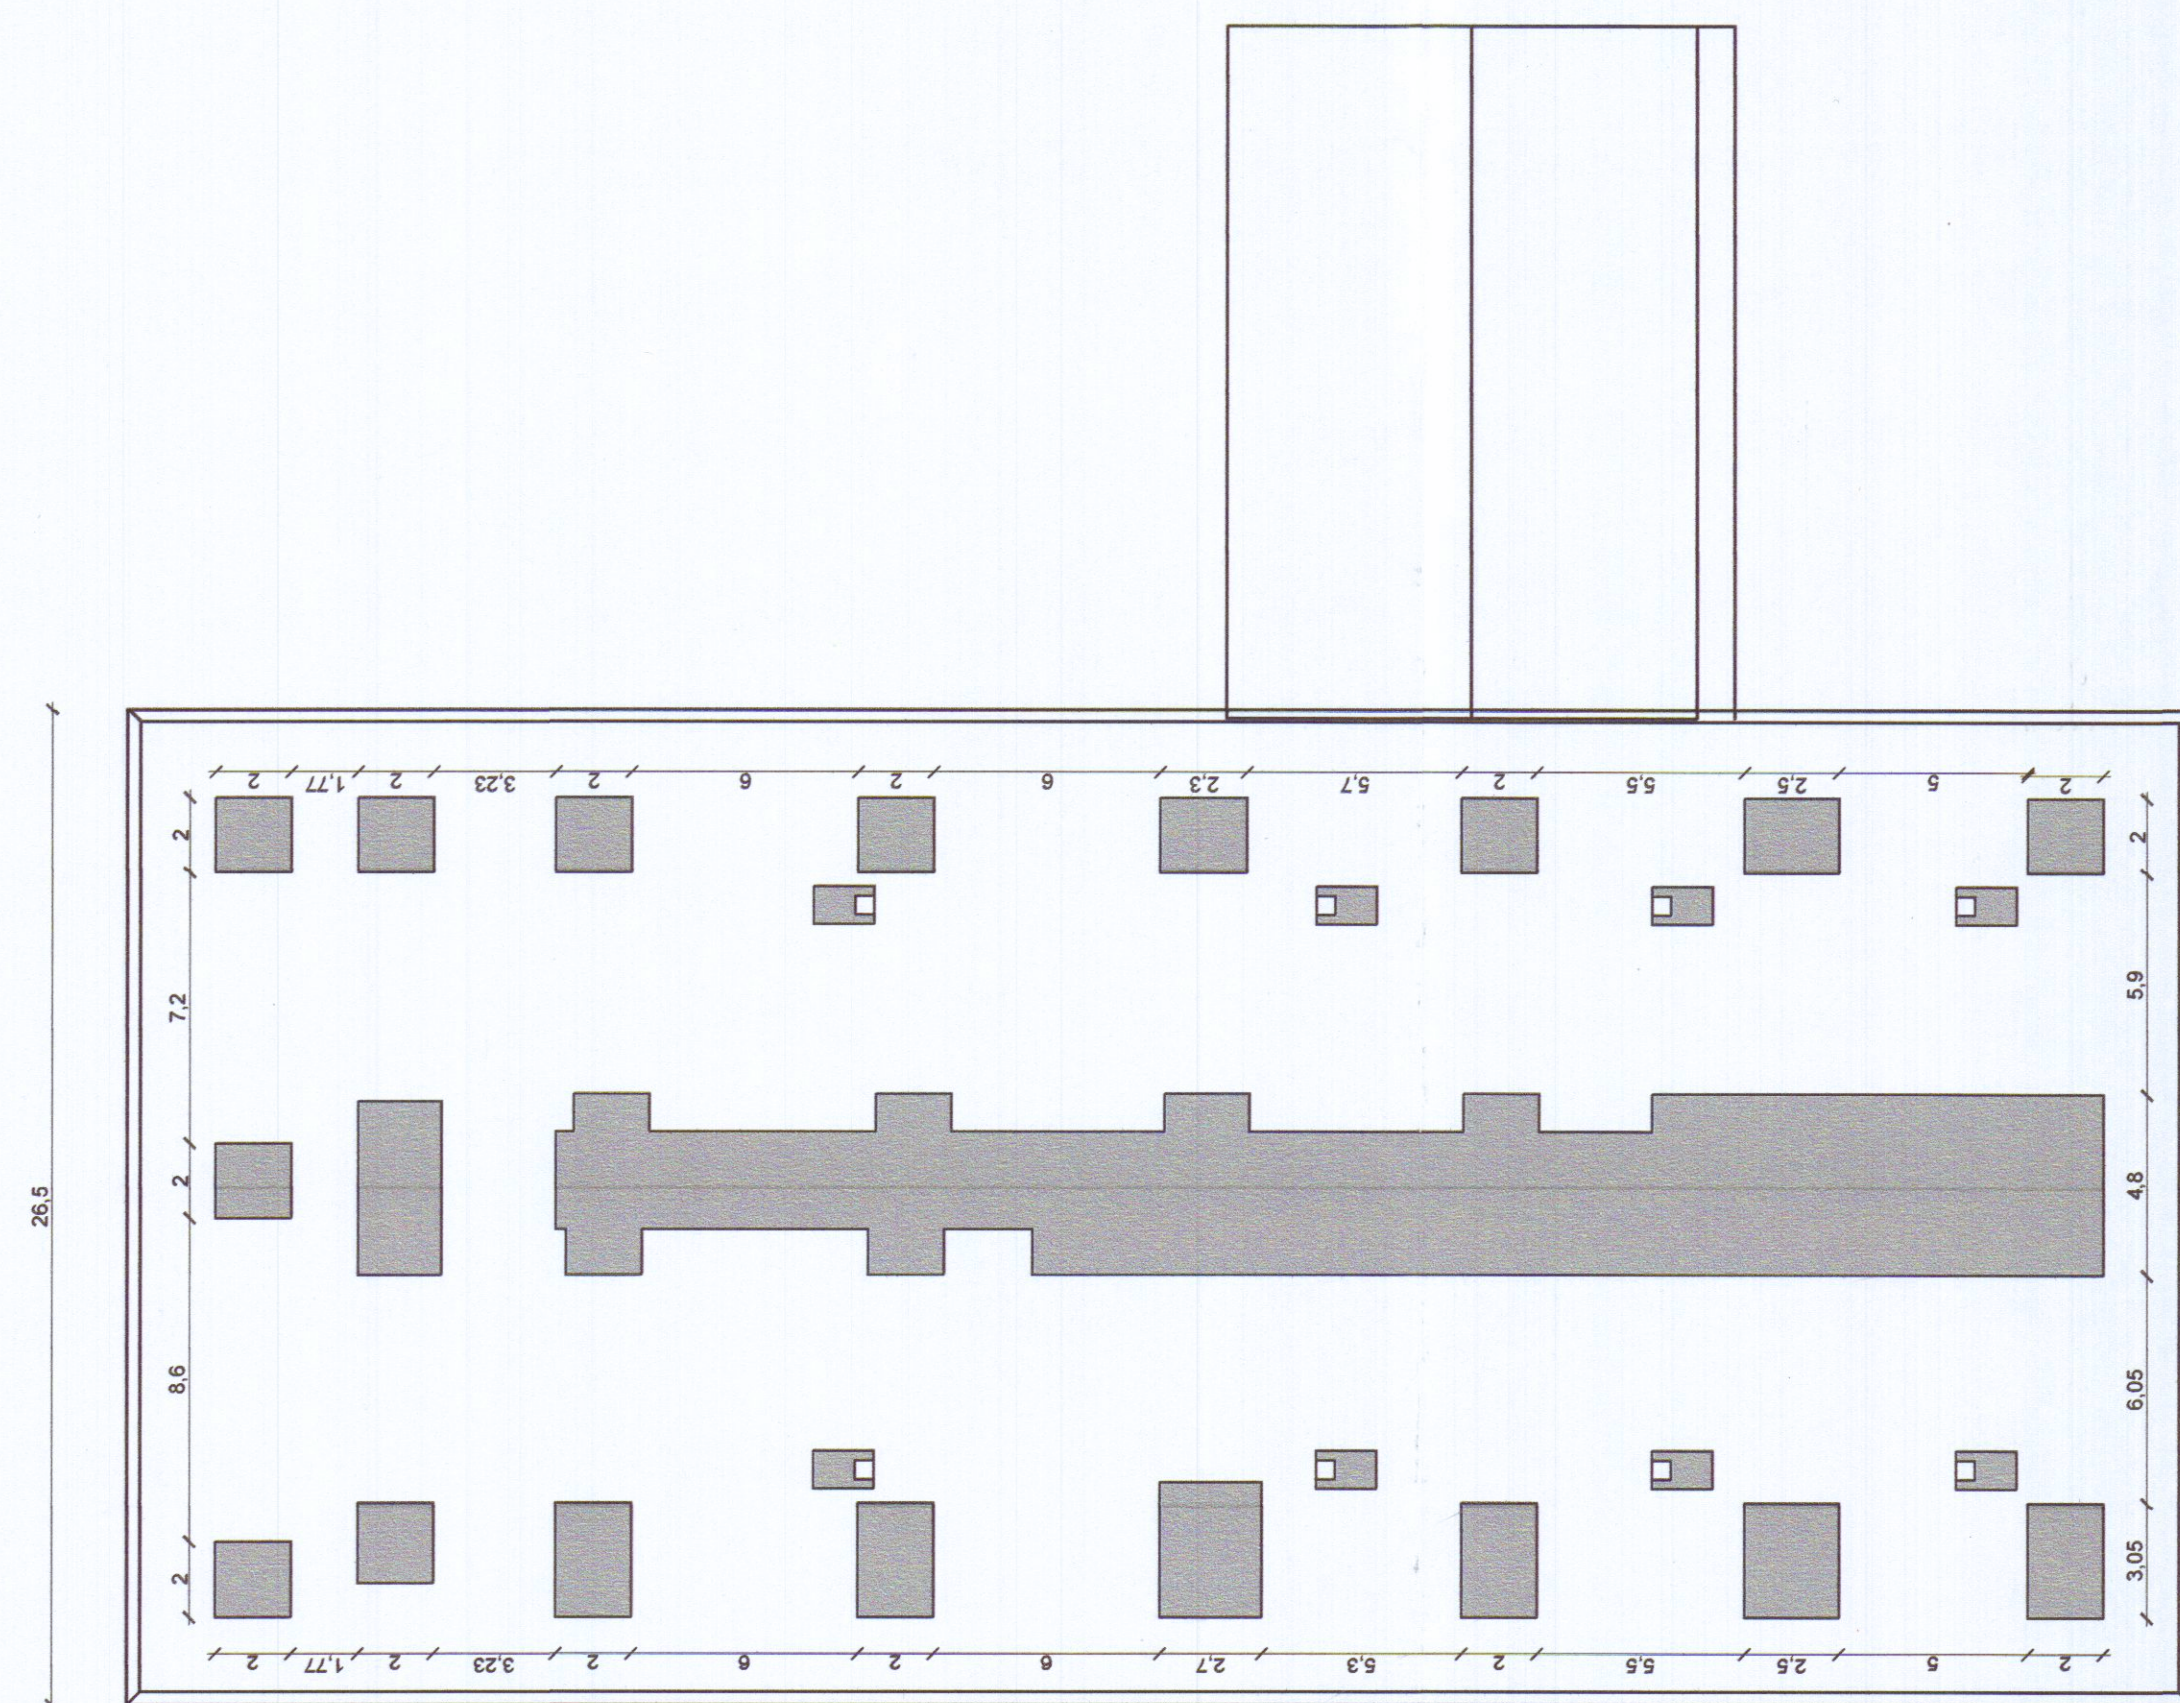


PIANTA PLATEA "A"
STATO ATTUALE
SCALA 1:200


DEMOLIZIONI
COSTRUZIONI

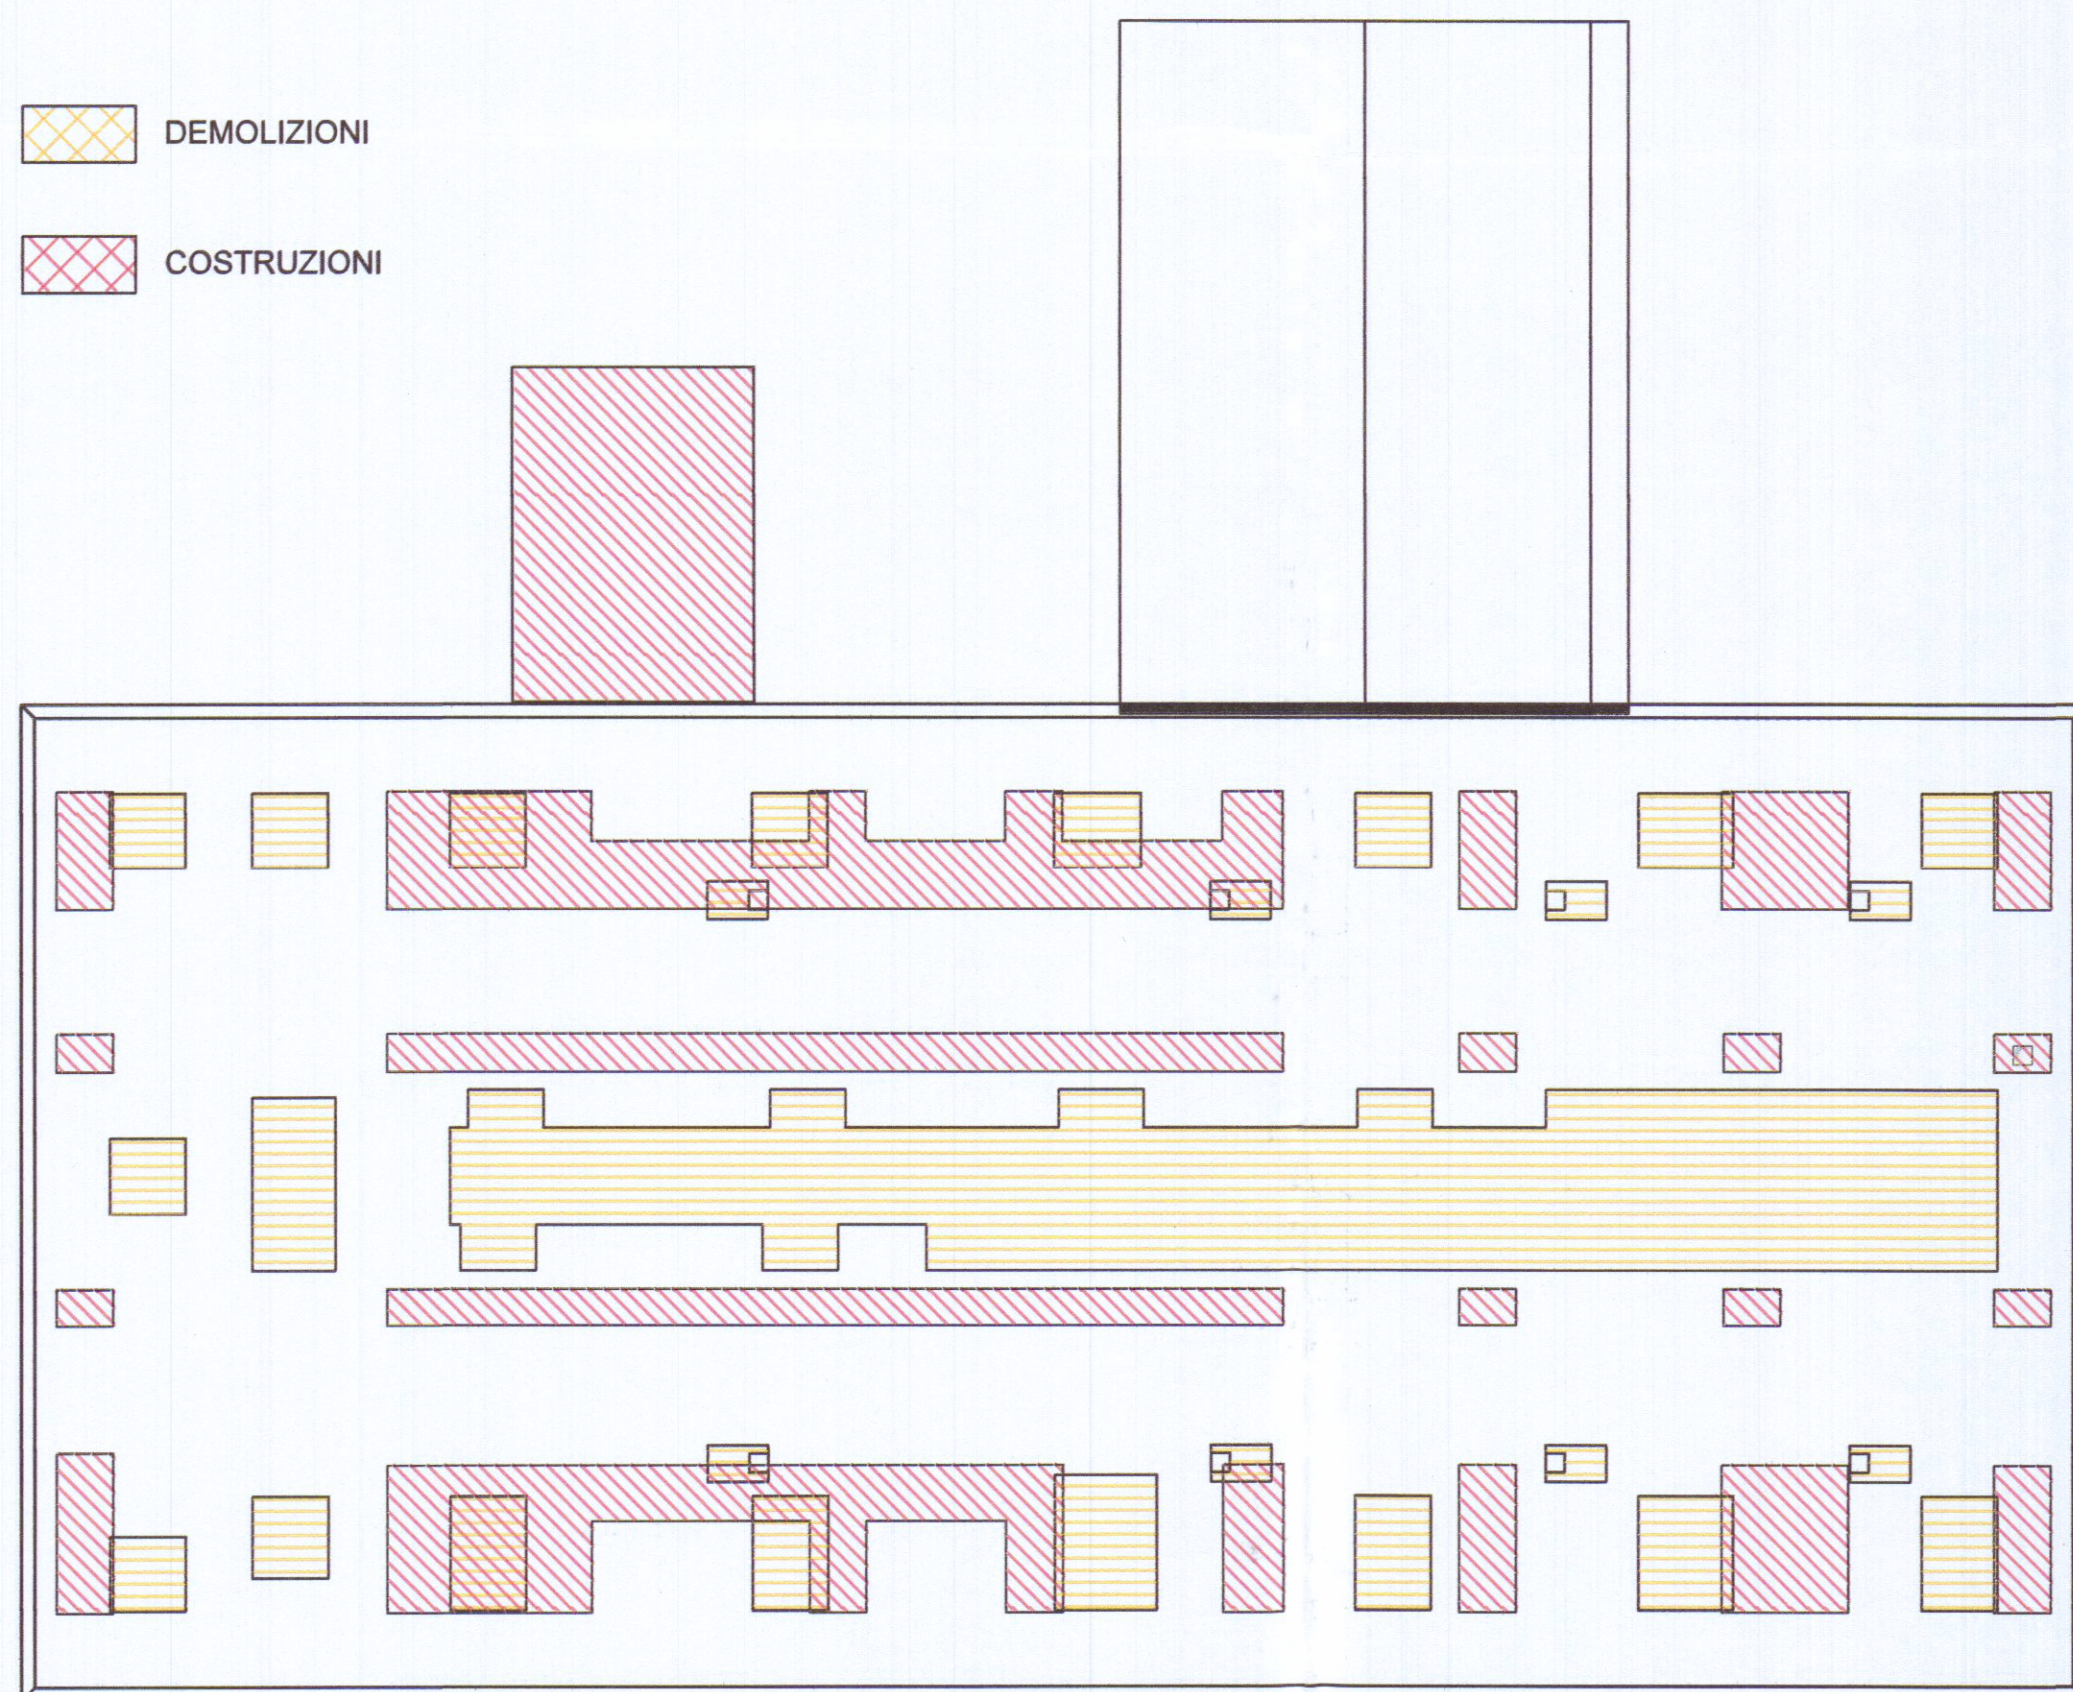


PIANTA PLATEA "A"
SOVRAPPOSTO
SCALA 1:200

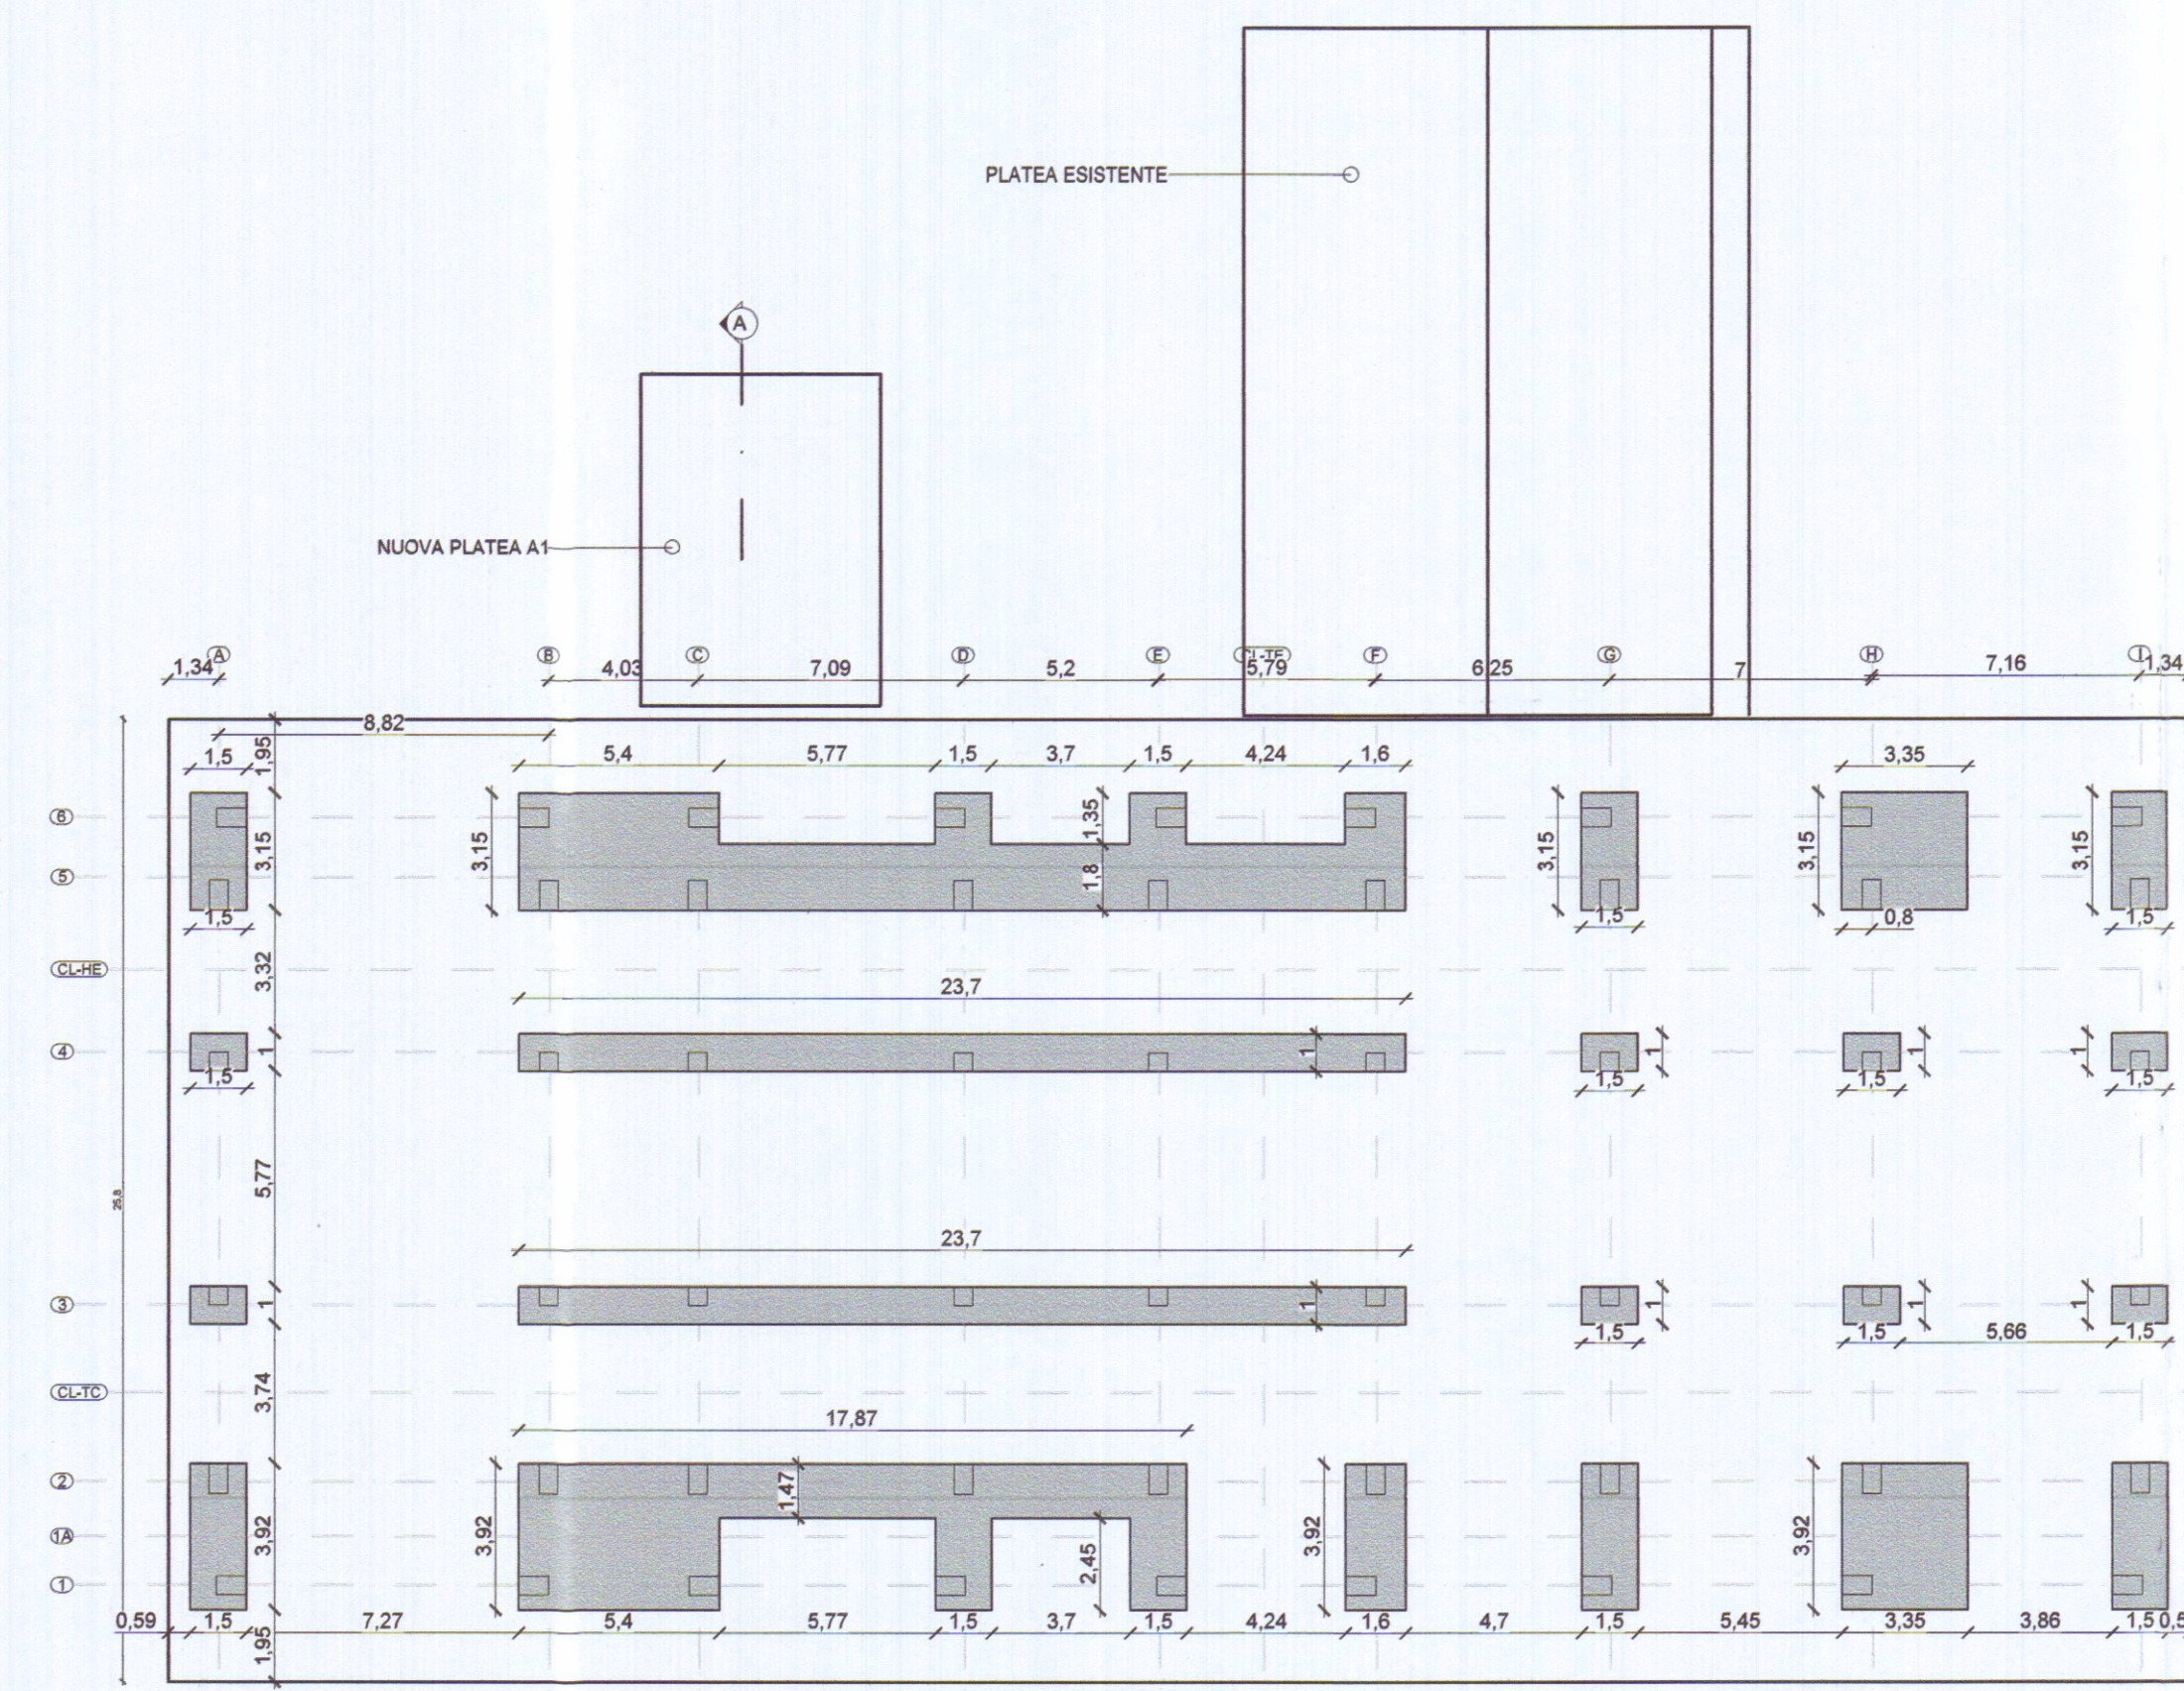


PIANTA PLATEA "A"
STATO DI PROGETTO
SCALA 1:200

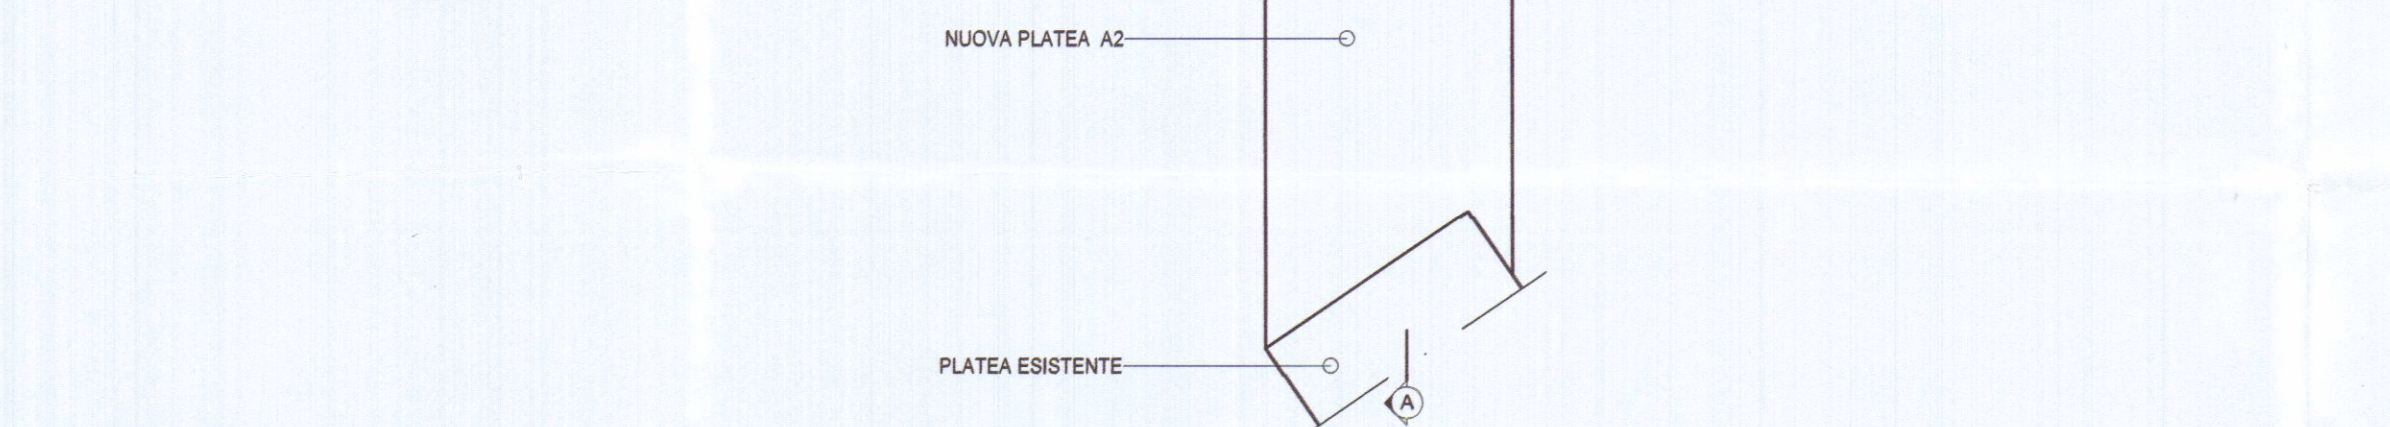


SEZ. TIPICA TRASVERSALE
Scala 1/100

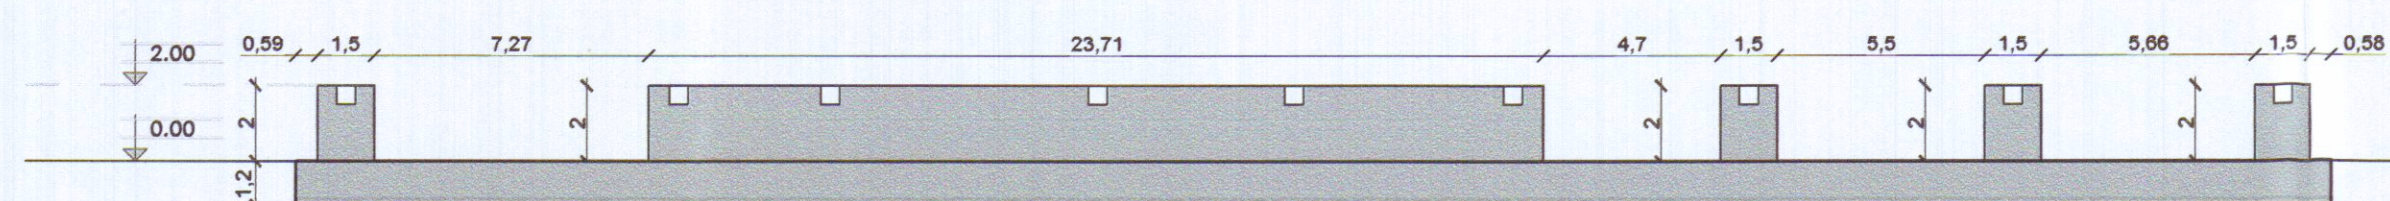


SEZIONE FILI 3 e 4
Scala 1/100

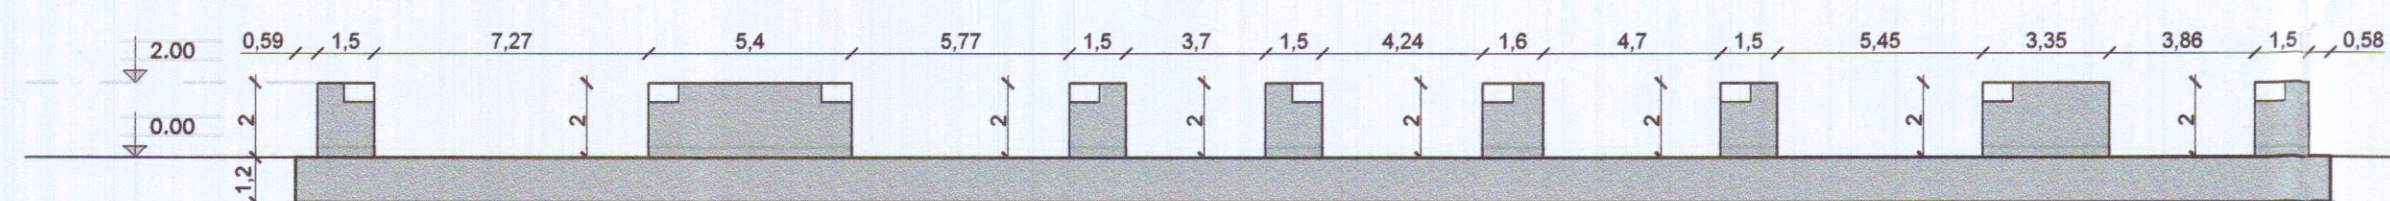

SEZIONE FILI 1 e 6
Scala 1/100

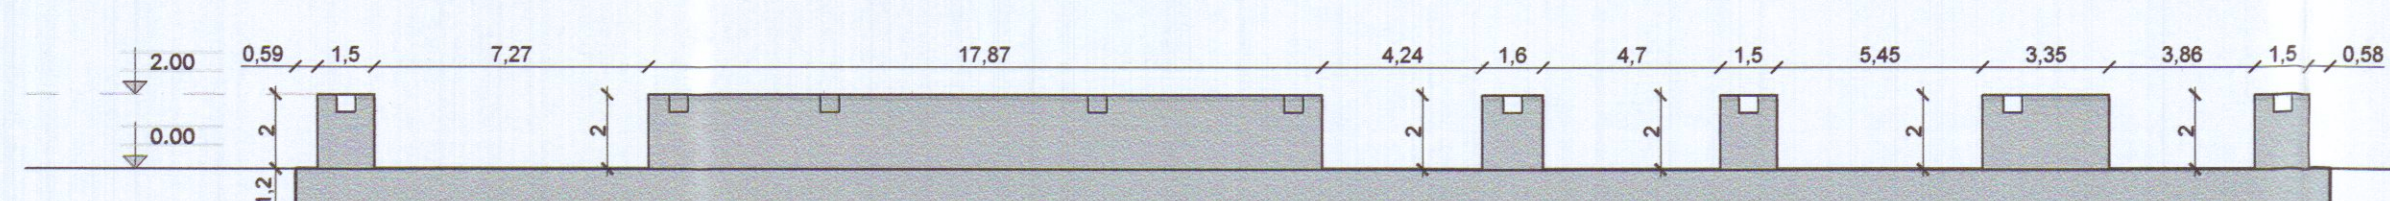

SEZIONE FILI 2 e 5
Scala 1/100

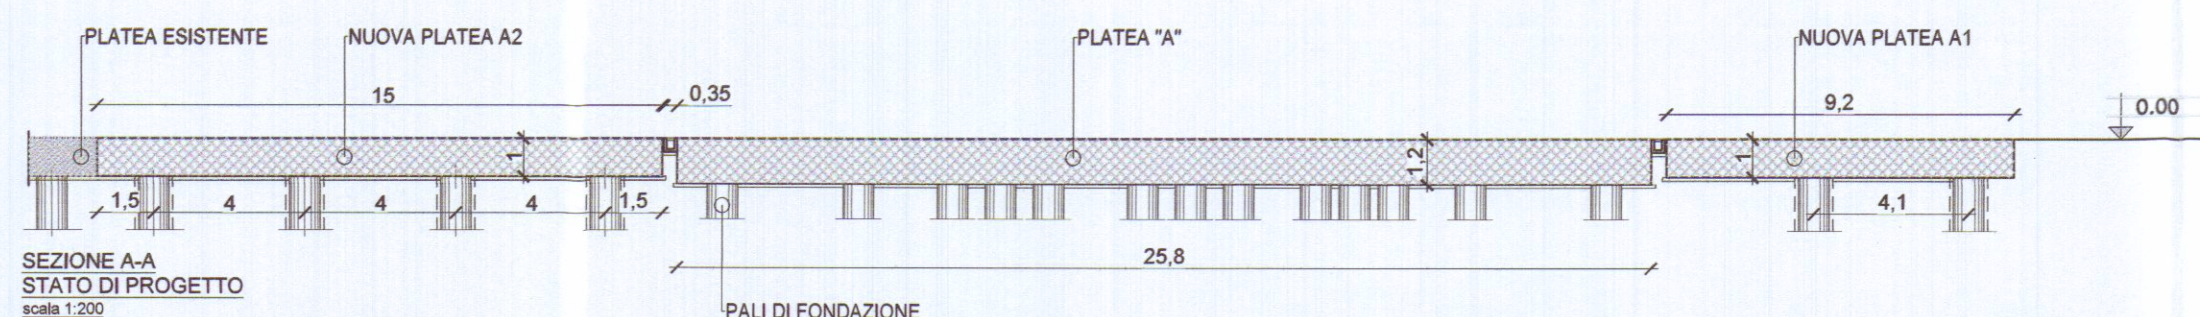


SEZIONE A-A
STATO DI PROGETTO
Scala 1:200



COMUNE DI CARRARA
U.O. Sportello Unico alle Imprese
APPROVATO

Autorizzazione Unica N° 275 del 03/10/2019
(ai sensi del DPR 440/00)

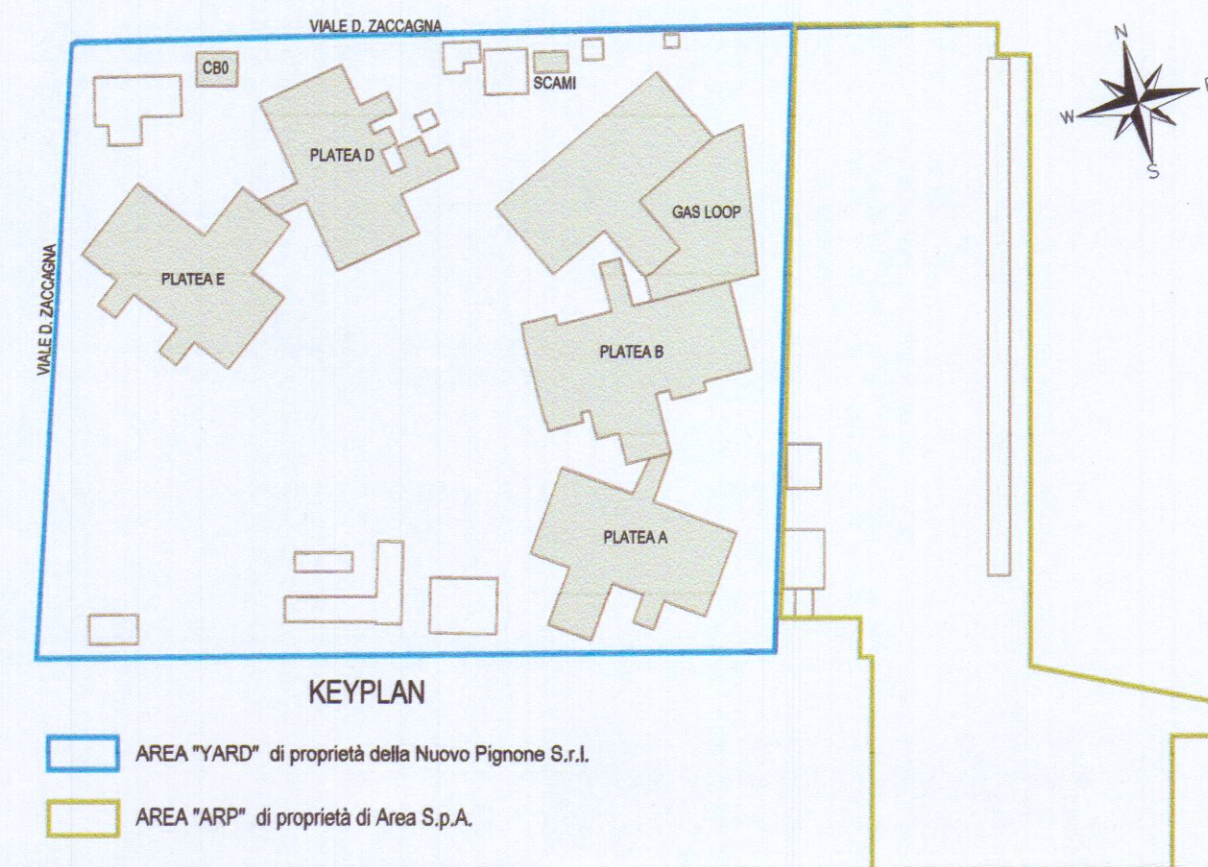

AREA "YARD" di proprietà della Nuovo Pignone S.r.l.
AREA "ARP" di proprietà di Area S.p.A.



COMUNE DI CARRARA
PROVINCIA DI MASSA E CARRARA
PERMESSO DI COSTRUIRE
(Art. 134, comma 1, lettera (e) L.R. 65/2014)
ADEGUAMENTO DELL'AREA PRODUTTIVA DI AVENZA - AREA YARD

BAKER HUGHES
a GE company
Società Nuovo Pignone Srl
Jim Corbo

PROGETTISTI

GPA ARCHITECTURE
ENGINEERING
PROJECT MANAGEMENT
CONSULTING
AGENZIA CON SISTEMA DI GESTIONE
PER LA QUALITA' CERTIFICATO DA DNV
- UNI EN ISO 9001:2008 -
PARTNERS
Sede Legale e Amministrativa: Via G. da S. Giovanni, 87 - 52027 S. Giovanni V.le (AR) - T. 055.9339224 F. 055.9339219
info@bakergh.com
Sede Operativa: Via Locatelli, 3 - 55039 Firenze - T. 055.488291 F. 055.4882915 e-mail info@gpapartners.it
www.gpapartners.com

Gruppo di lavoro:
Ing. Massimo Bartoli (Xenia S.r.l.)
Ing. Paolo Bonacorsi (M&E Srl)
Ing. Giulio Camiciottoli
Ing. Marco Angeloni
Geol. Matteo Capelli (Ramboli Italy S.r.l.)
Ing. Gianluca Balloni (GPA S.r.l.)
Arch. Monica Pierantoni (GPA S.r.l.)

Progettista responsabile: Prof. Ing. Paolo Spinelli
Direttore Tecnico: Ing. Massimiliano Cecconi

REV.	DATA	ESEGUITO	CONTROLLATO	APPROVATO	DESCRIZIONE
00	luglio 2019		MC	PS	EMISSIONE

commessa n. C18227NP
OGGETTO
PLATEA "A"
STATO ATTUALE, DI PROGETTO,
SOVRAPPOSTO

FORMATO A1
SCALA 1:200
COD.ELABORATO: AR05

Nome file: C18227NP_D_AR05_rev0