11/87

Progetto per la copertura dei campi da bocce e l'ampliamento della Sede Sociale del "G.S. LITORALE"

MARINA DI CARRARA

APPROVATO
2 8 AGO. 1988
CONTROLLATO
IL TECNICO

VARIANTE
28 AGO. 1988

scala 1:100

SITUAZIONE attuale

APPROVATO

ing. PAOLO MENCHELLI
VIA COVETTA N°48
MARINA DI CARRARA

15 GENN 1988

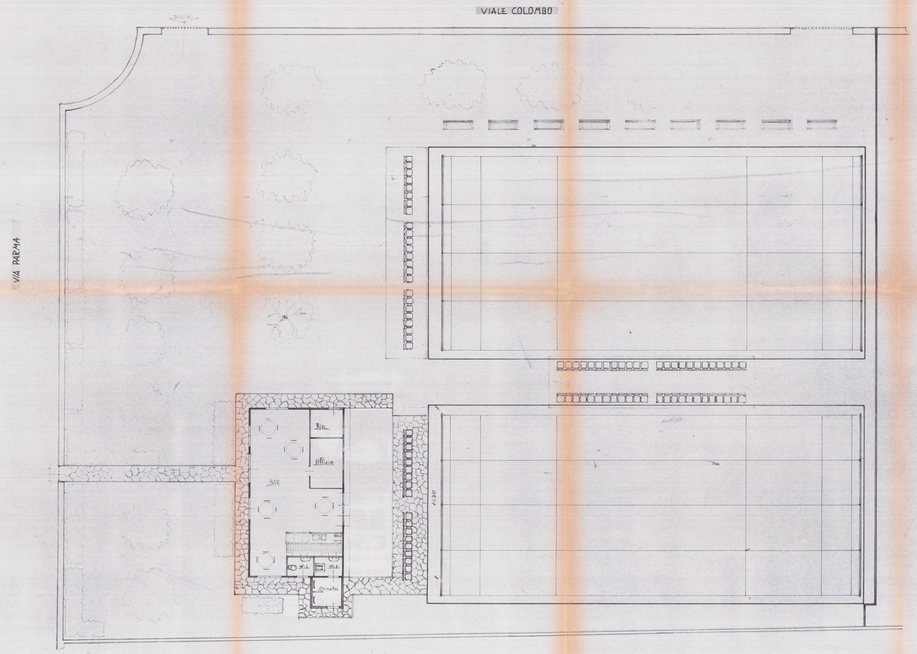

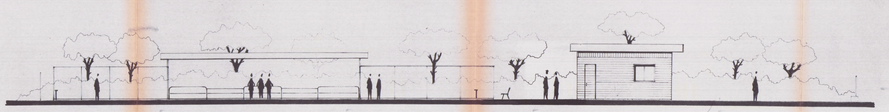

LATO MONTI

LATO MARINA

LATO MARE

LATO DARSENA