
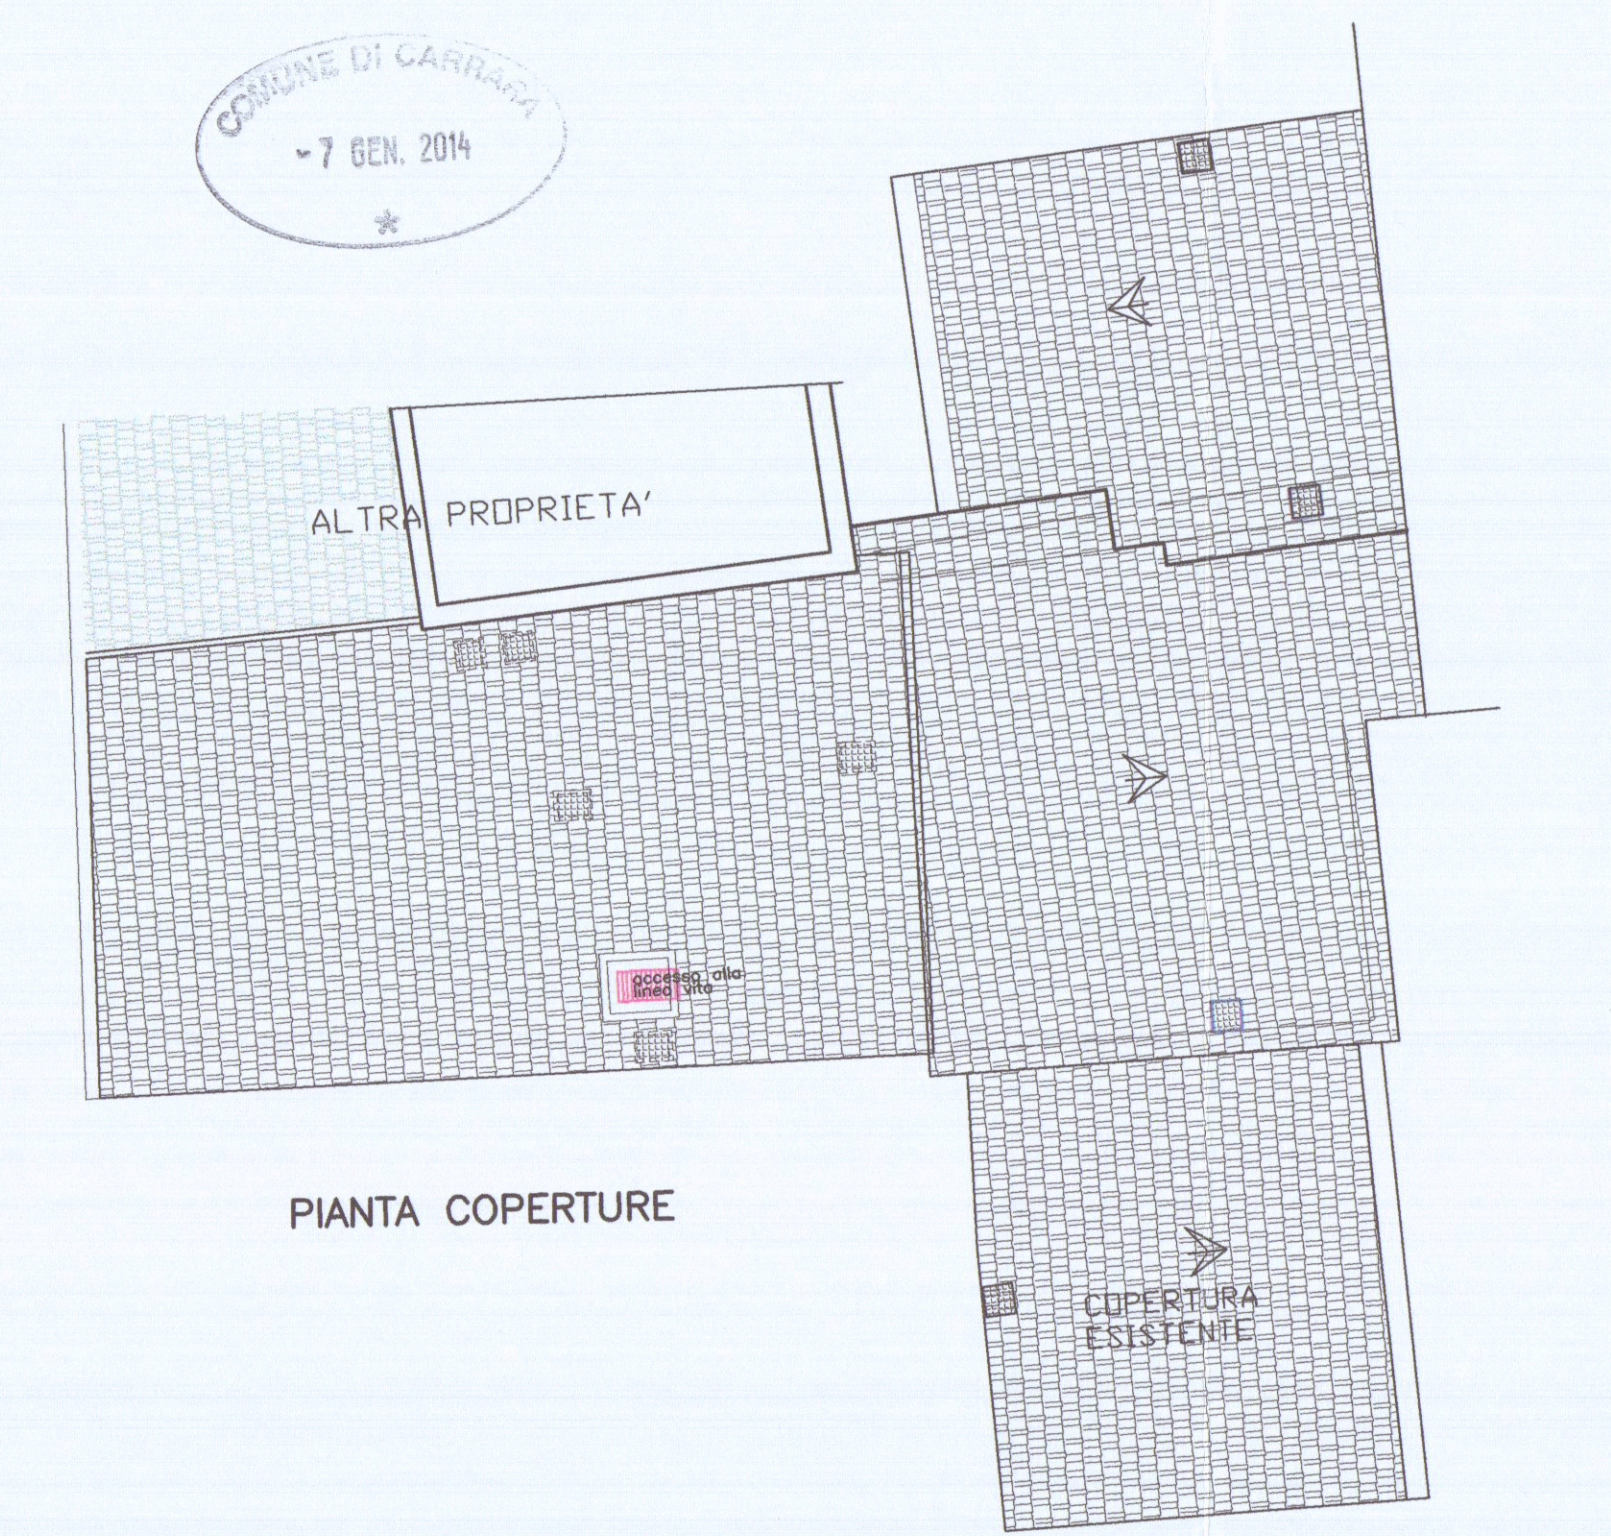
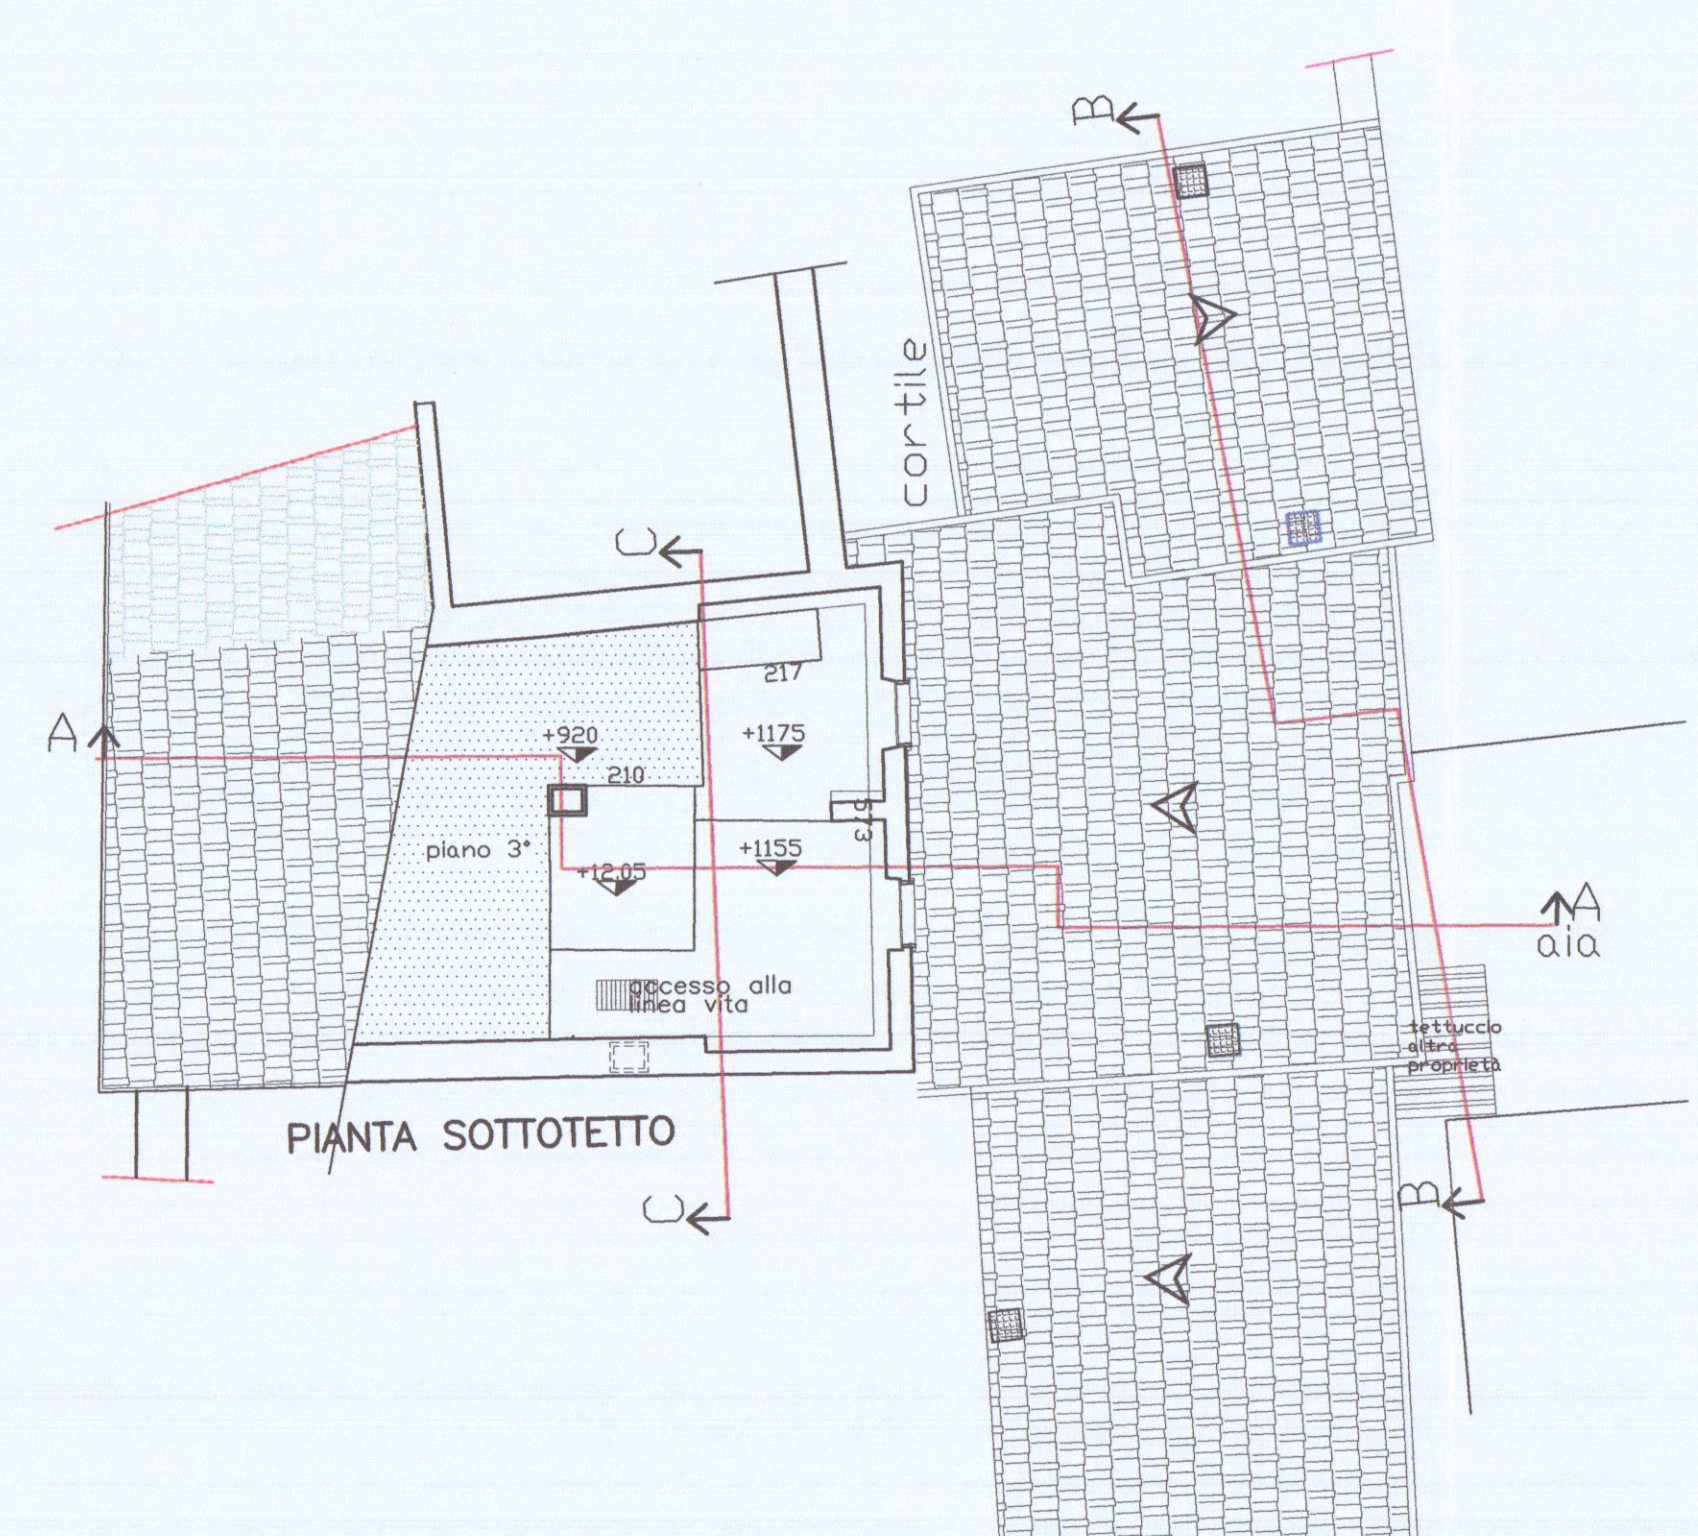
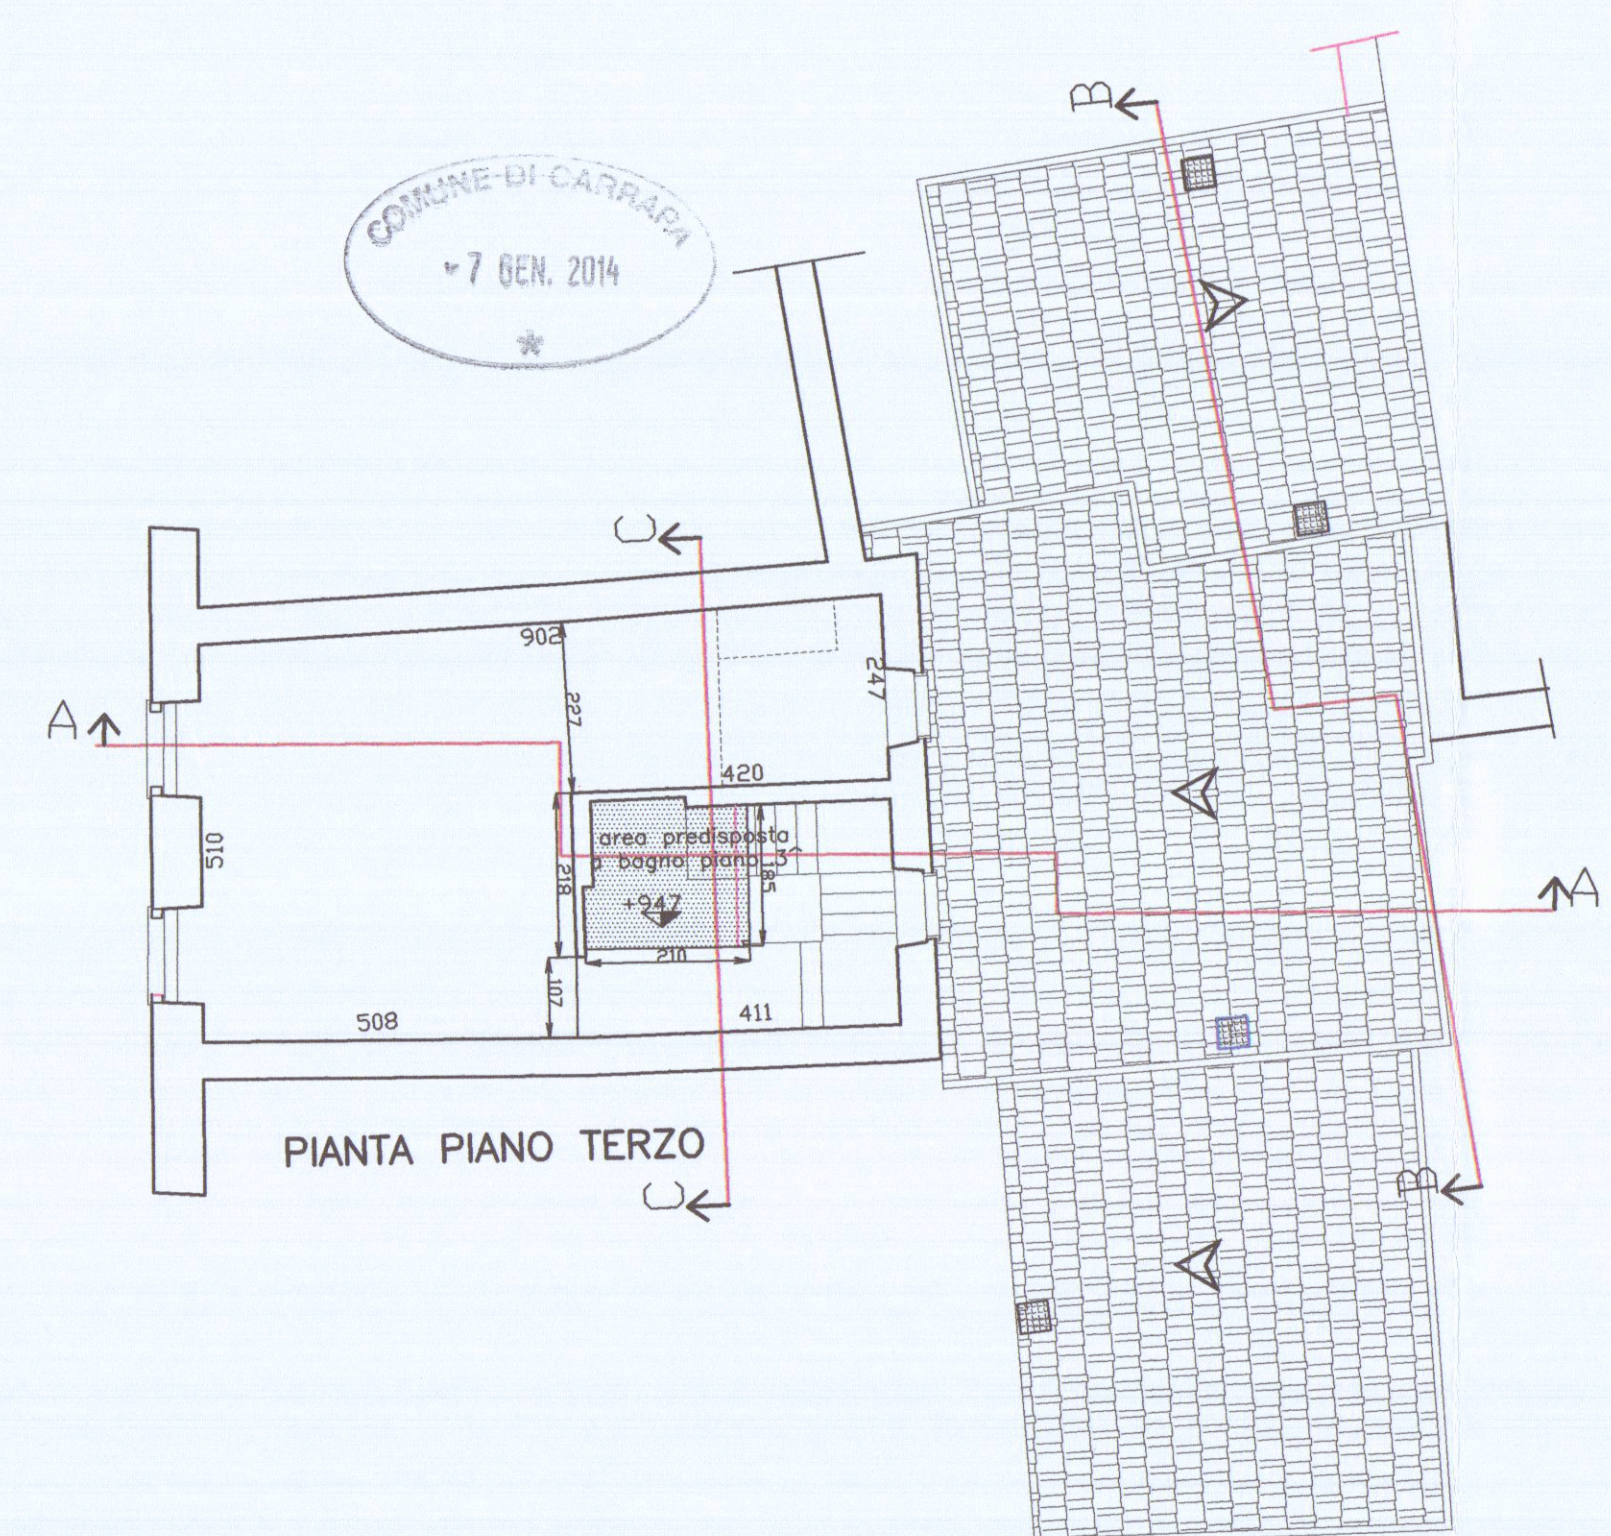


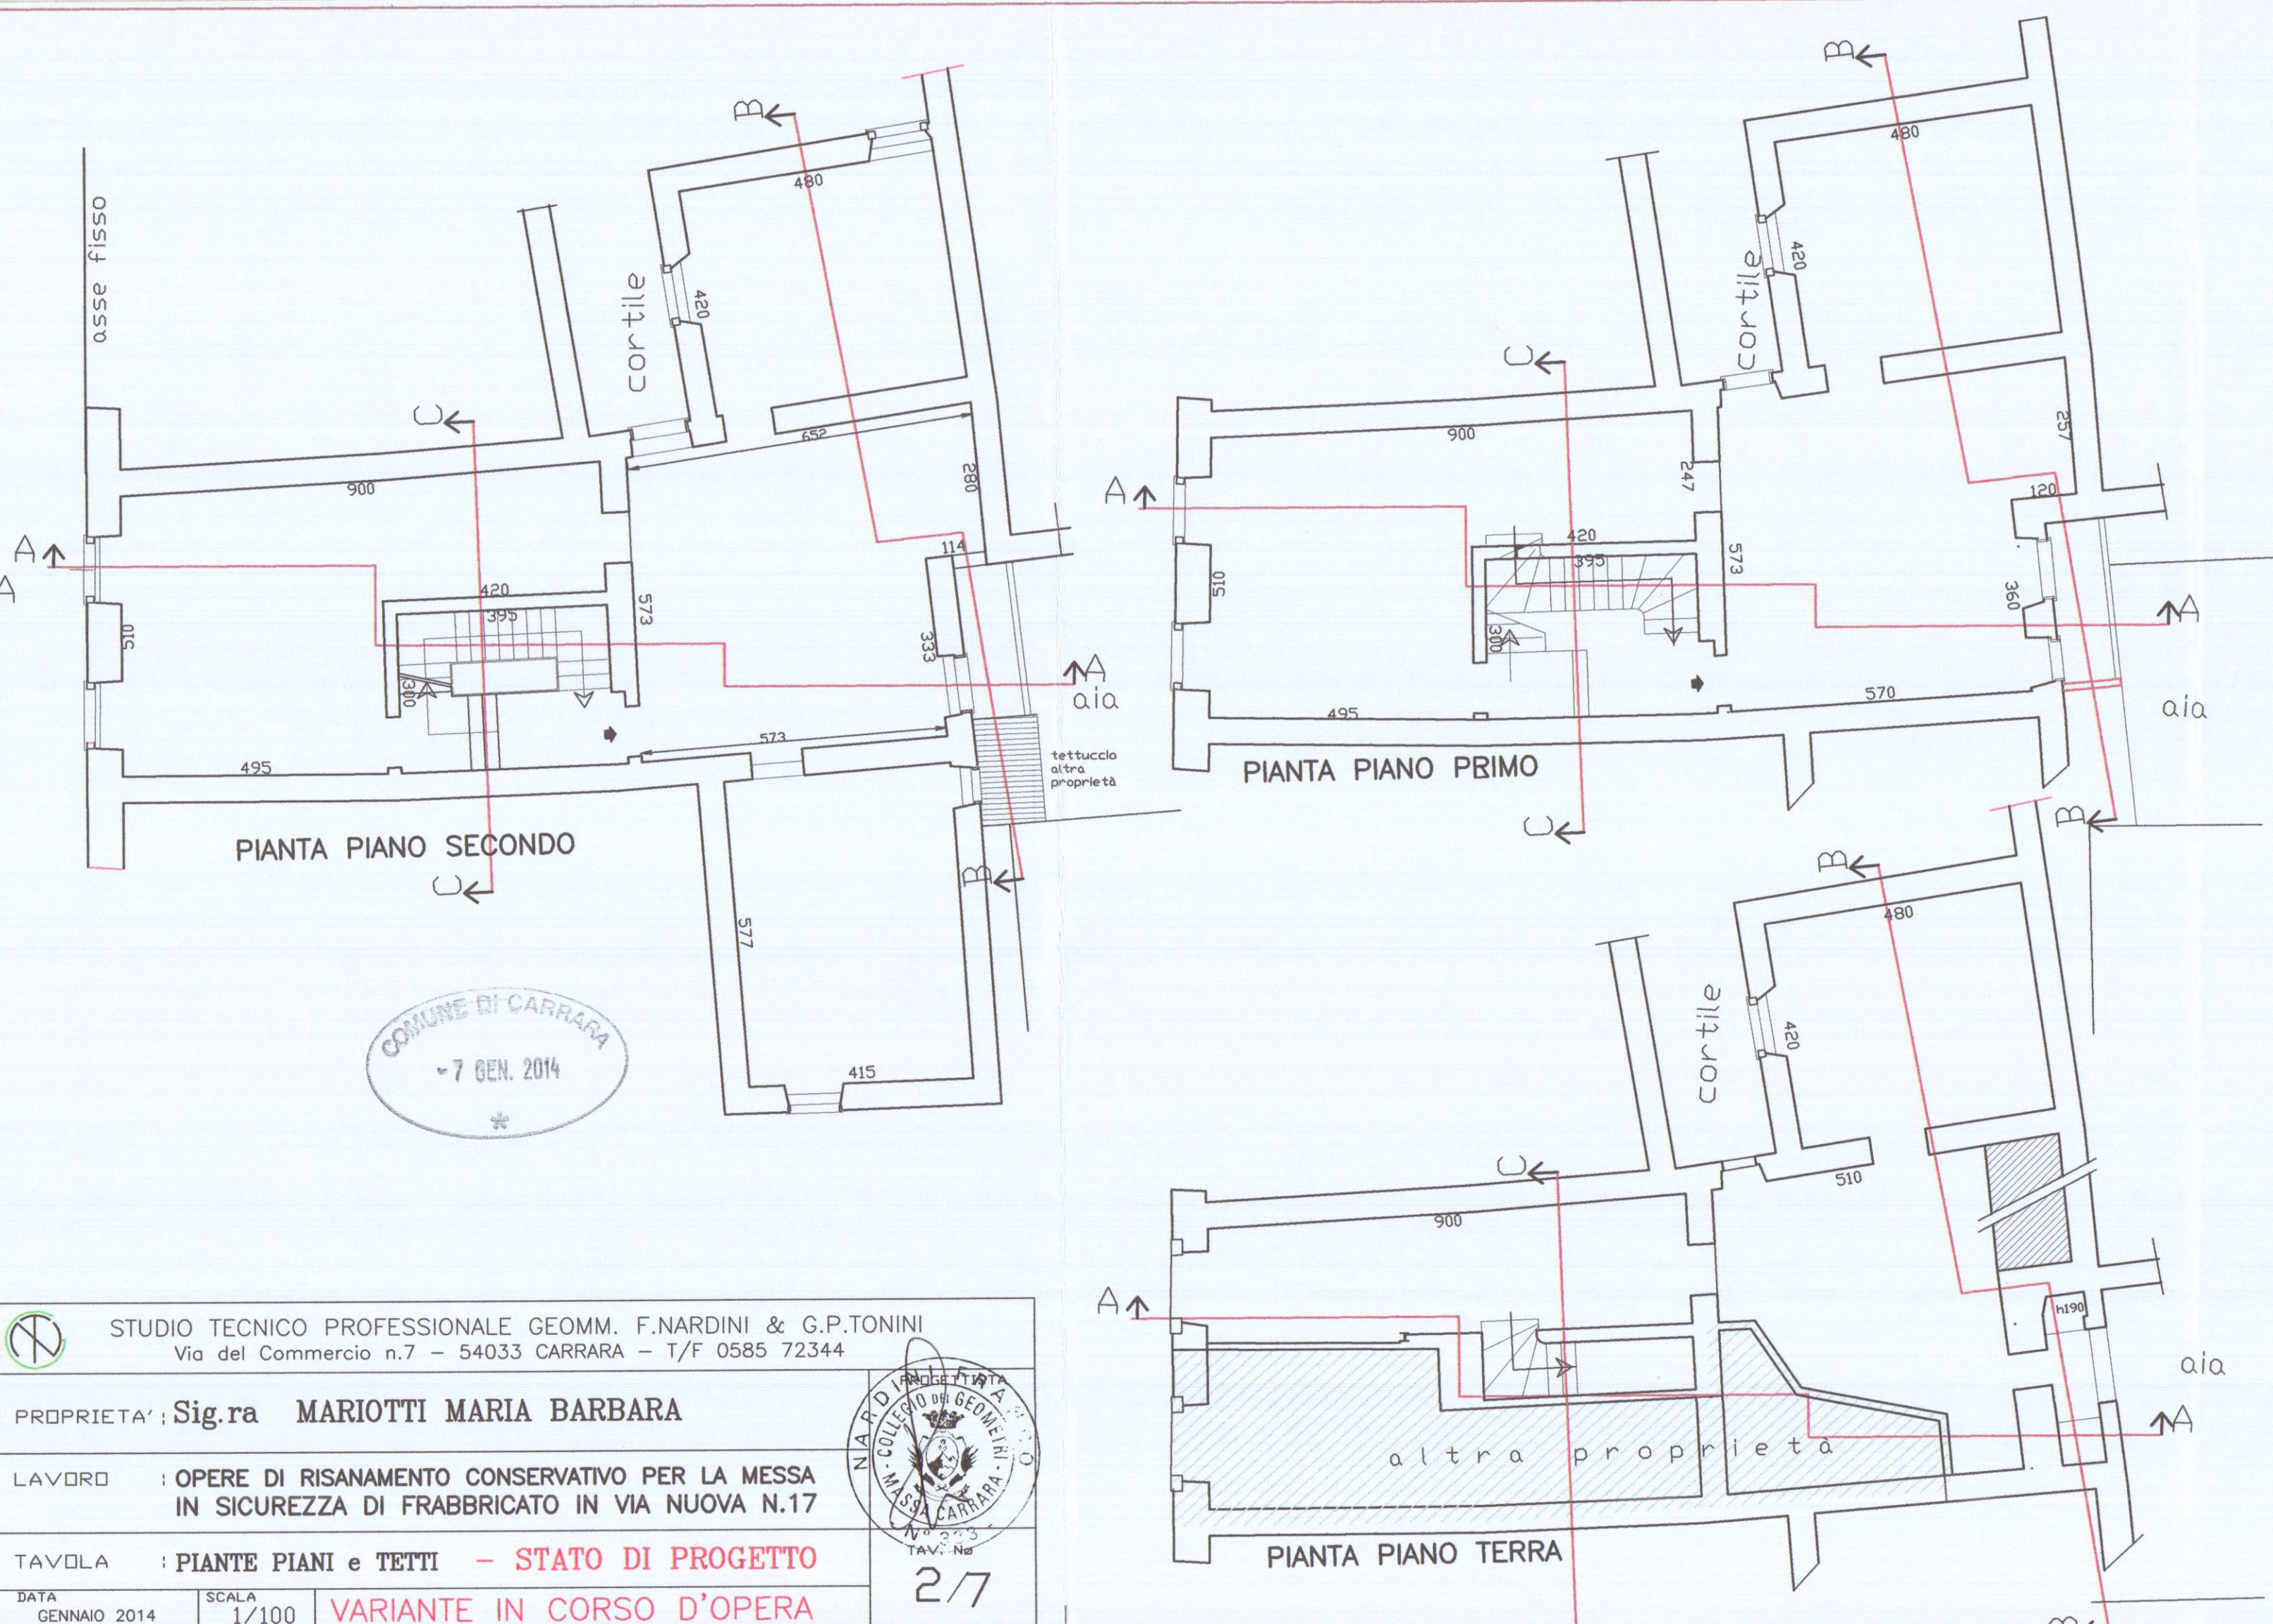

STUDIO TECNICO PROFESSIONALE GEOMM. F.NARDINI & G.P.TONINI
Via del Commercio n.7 - 54033 CARRARA - T/F 0585 72344

PROPRIETA': **Sig.ra MARIOTTI MARIA BARBARA**

LAVORO : **OPERE DI RISANAMENTO CONSERVATIVO PER LA MESSA IN SICUREZZA DI FRABBRICATO IN VIA NUOVA N.17**

TAVOLA : **PIANTE PIANI e TETTI - STATO DI PROGETTO**

DATA : GENNAIO 2014

SCALA : 1/100

VARIANTE IN CORSO D'OPERA

2/7