



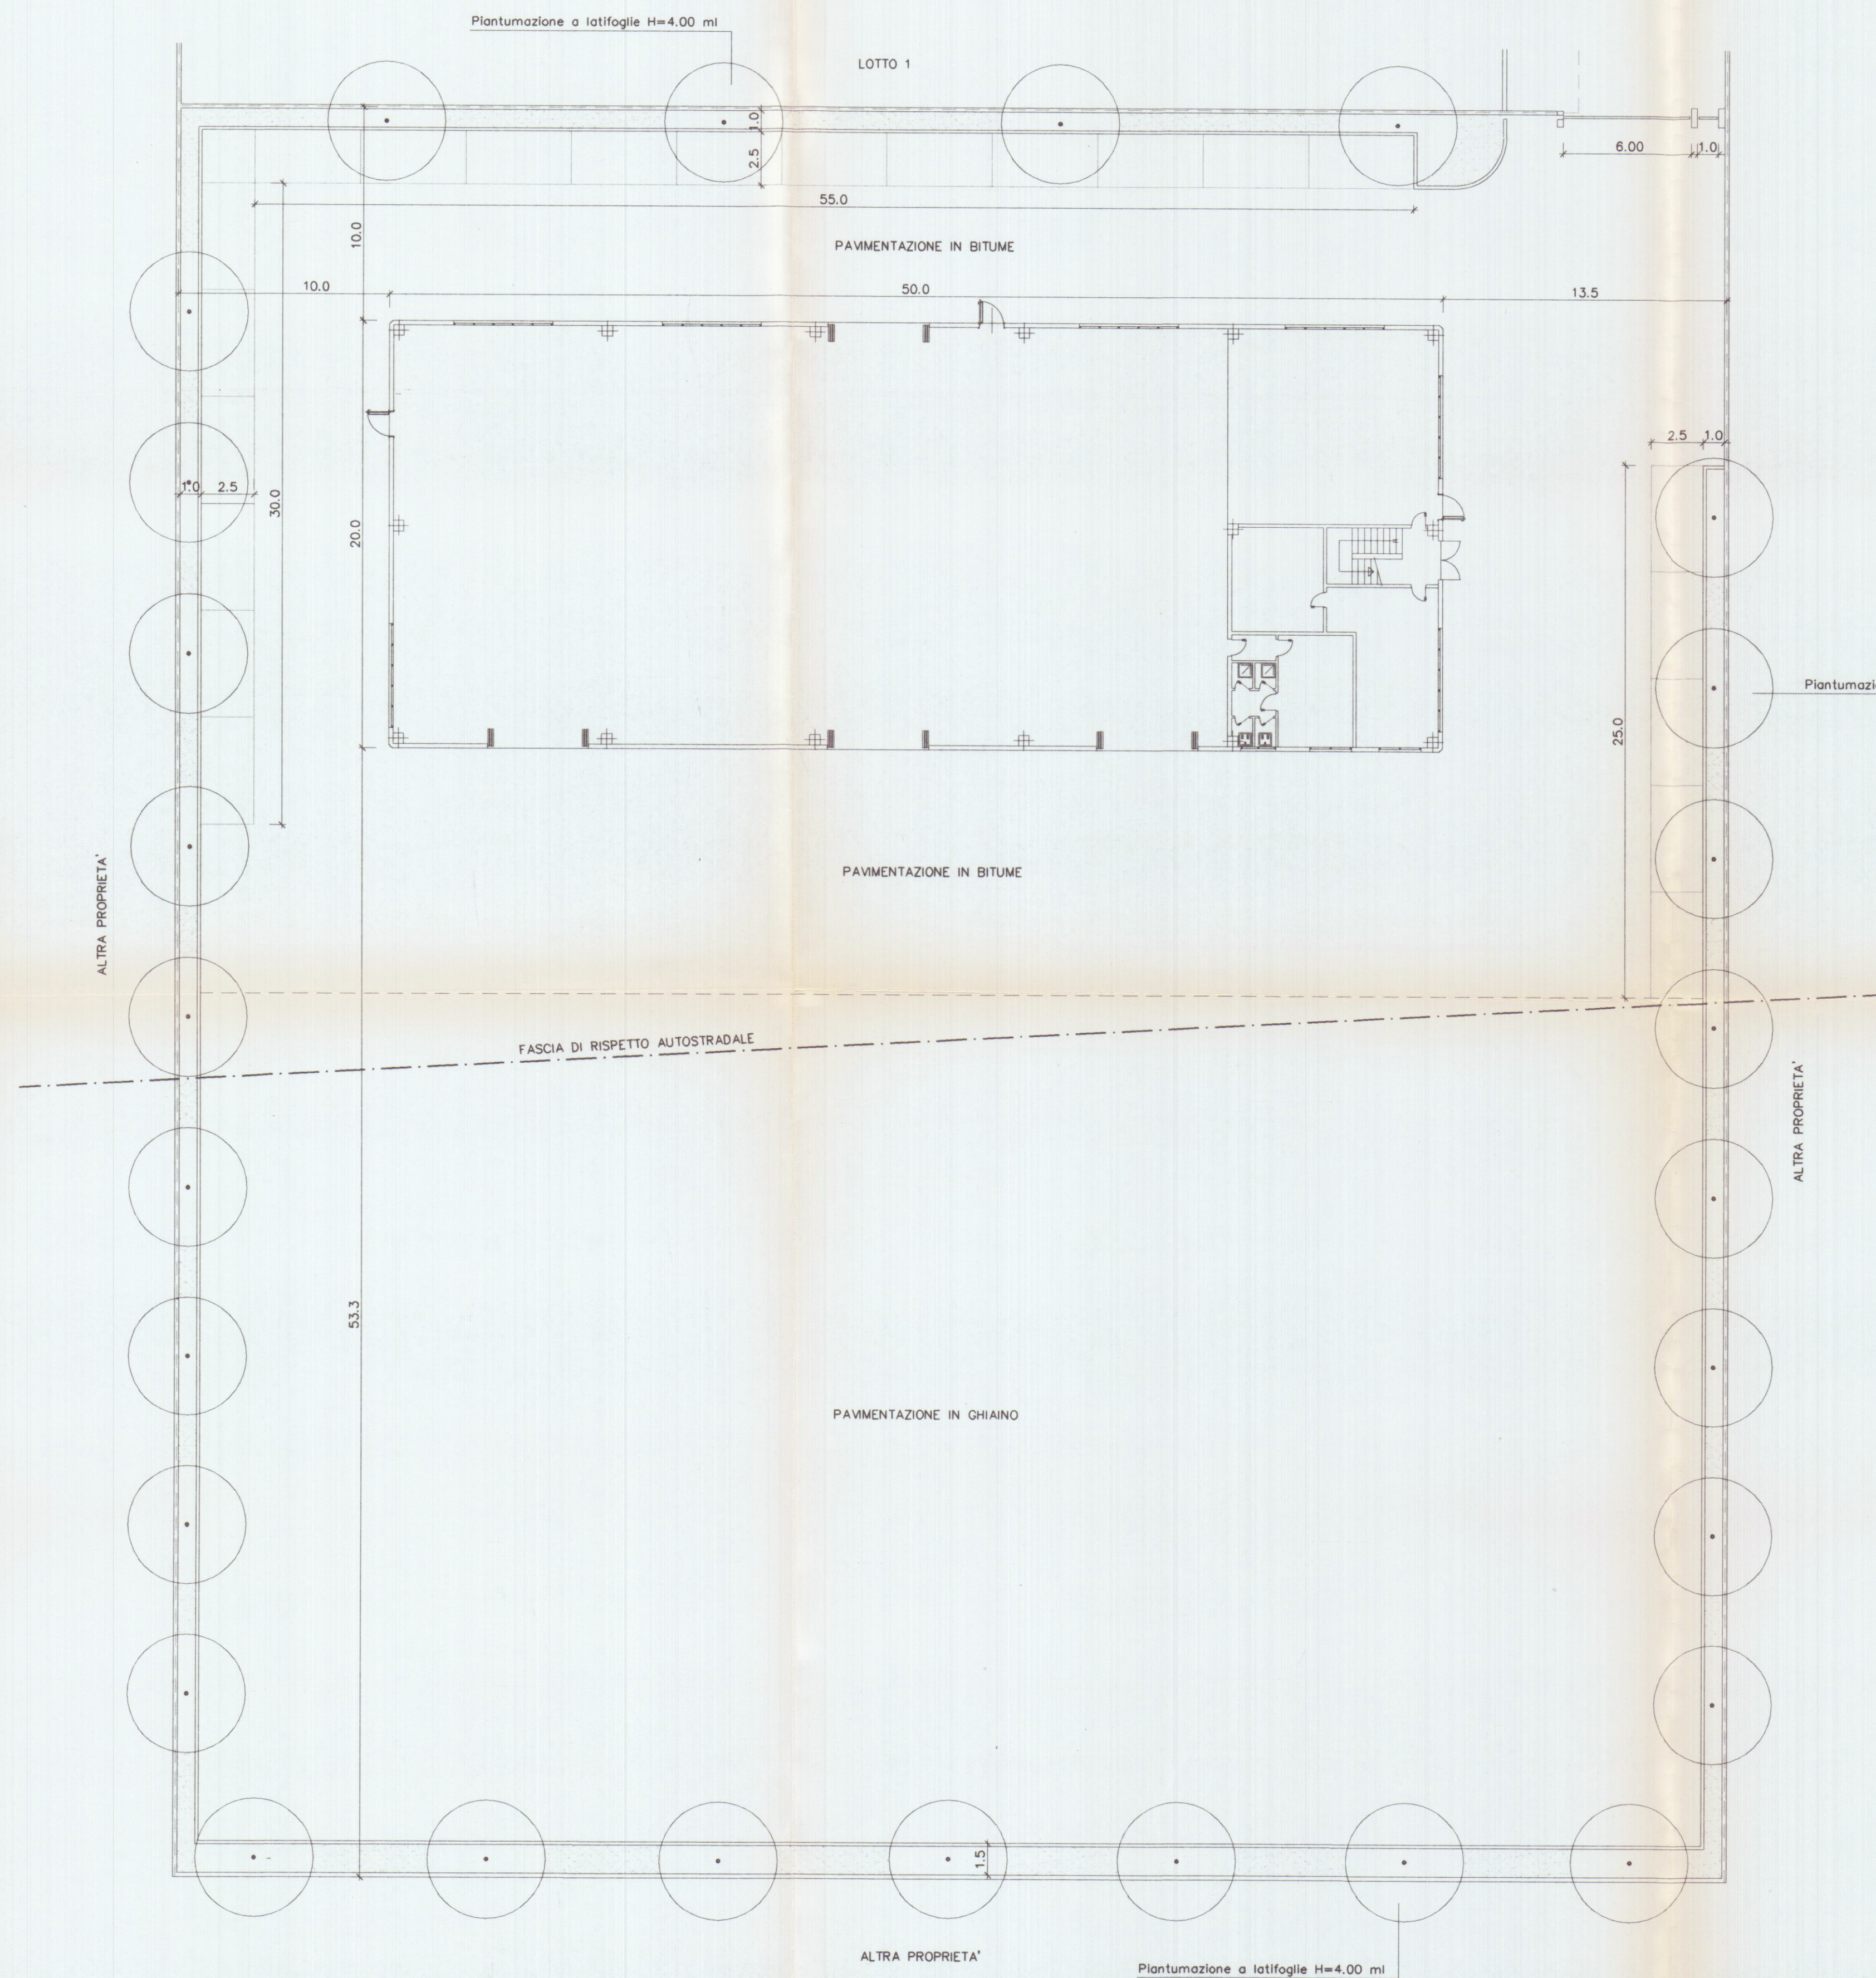


PARTICOLARE CANCELLI

Scala 1:50

PROSPETTO

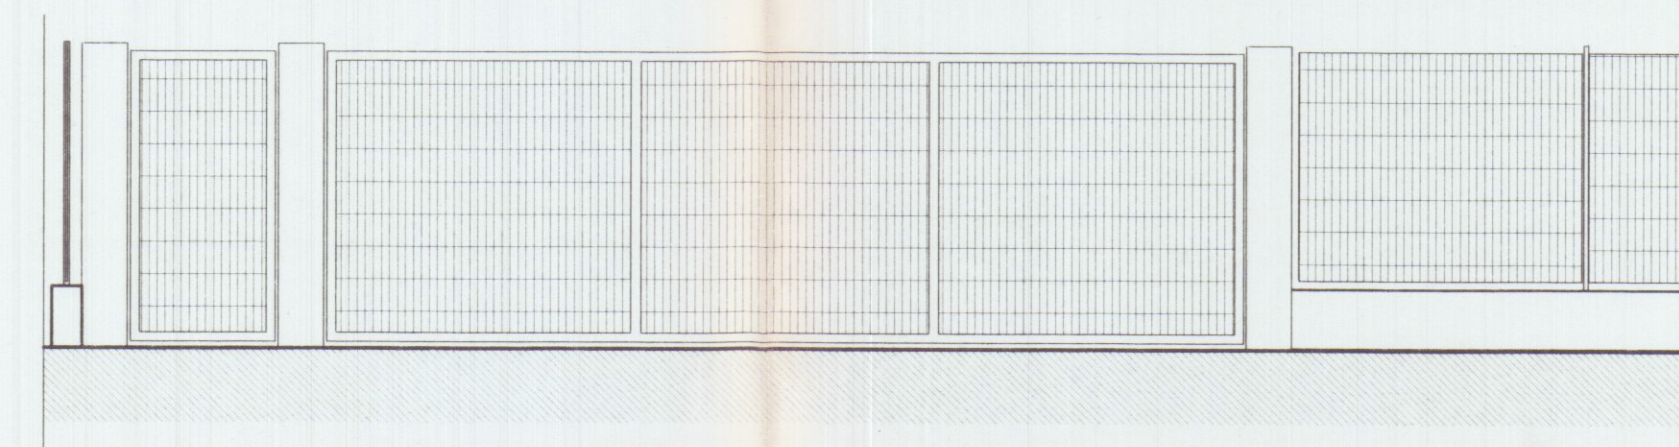


PIANTA

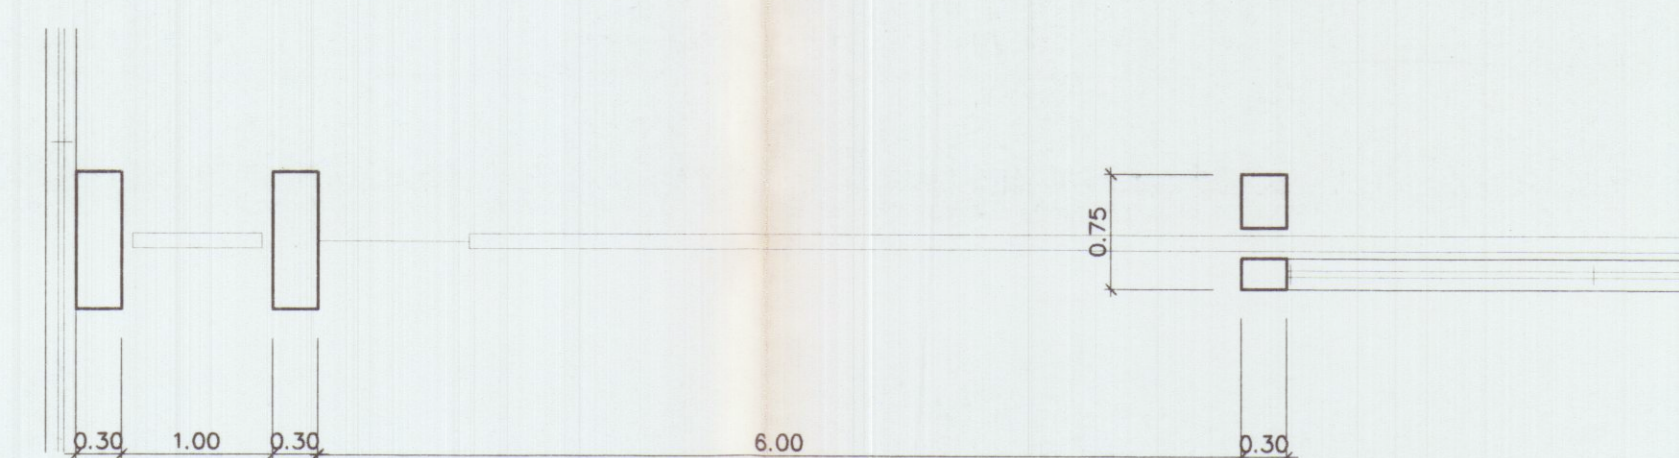

PARTICOLARE RECINZIONI


Scala 1:50

PROSPETTO

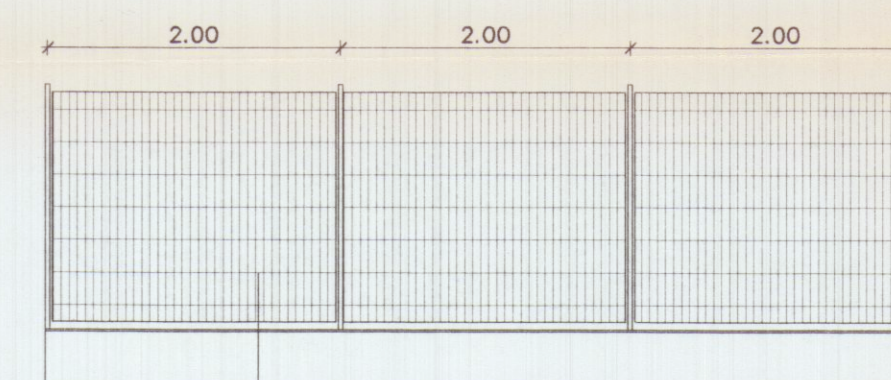


Pannelli autoportanti tipo ORSOGRILL

SEZIONE

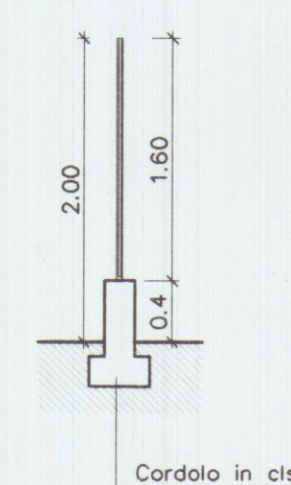

Cordolo in cls

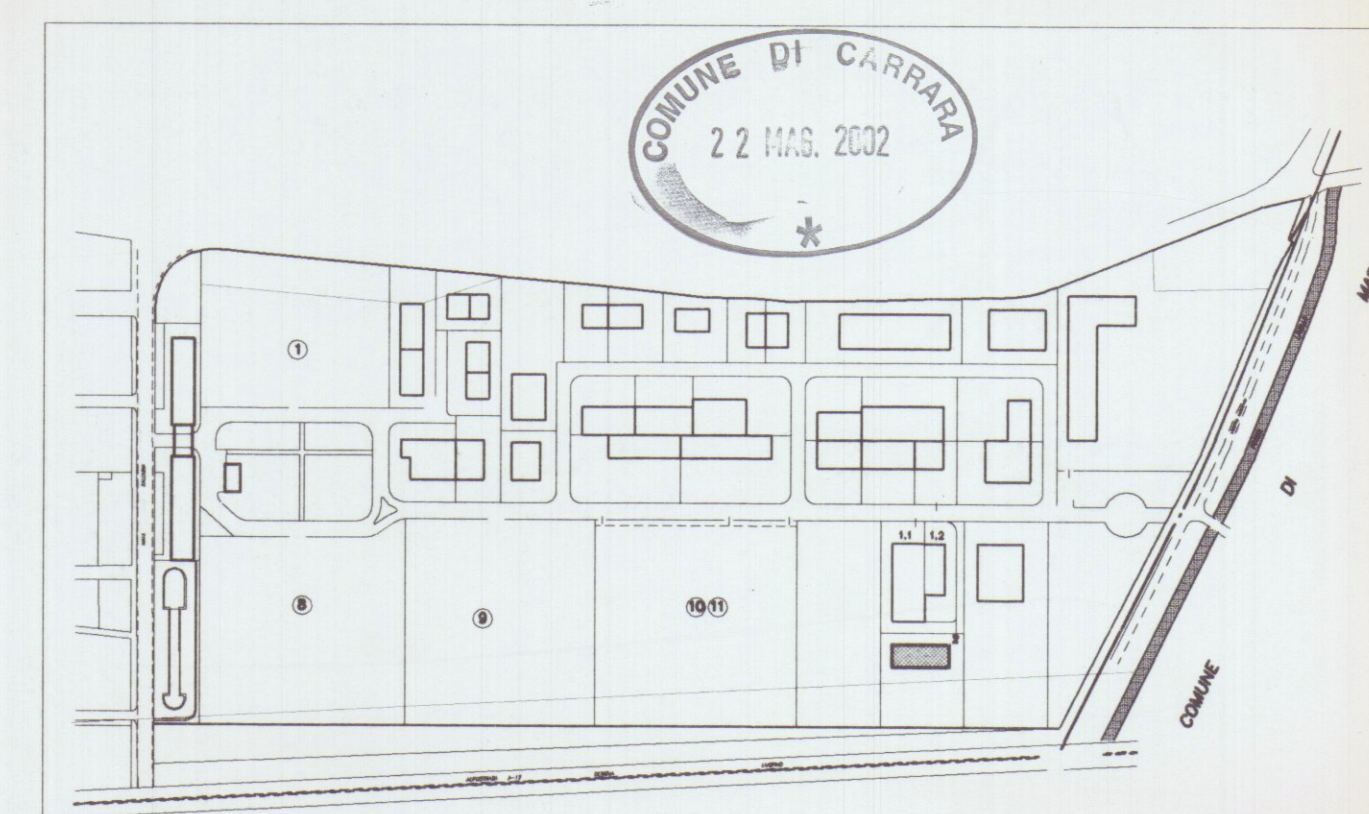

Planimetria di riferimento

PROGETTAZIONE:

Studio FRUZZETTI

COMMITTENTE:

Consorzio 2012

REV.	DATA	DESCRIZIONE	DISEGN.	CONTR.	APPROV.
	Apr. 02	PRIMA USCITA	GIANGARE'	FRUZZETTI	
PROPRIETA': Consorzio 2012			File		
OGGETTO: Progetto di capannone industriale Lotto 2			04_Sistemazioni_Esterne		
TITOLO: SISTEMAZIONI ESTERNE			SCALA	TAVOLA	
			1:200	4	