


STATO DI PROGETTO

p.c. pozzetto collegamento
fognatura
p.d. pozzetto di derivazione

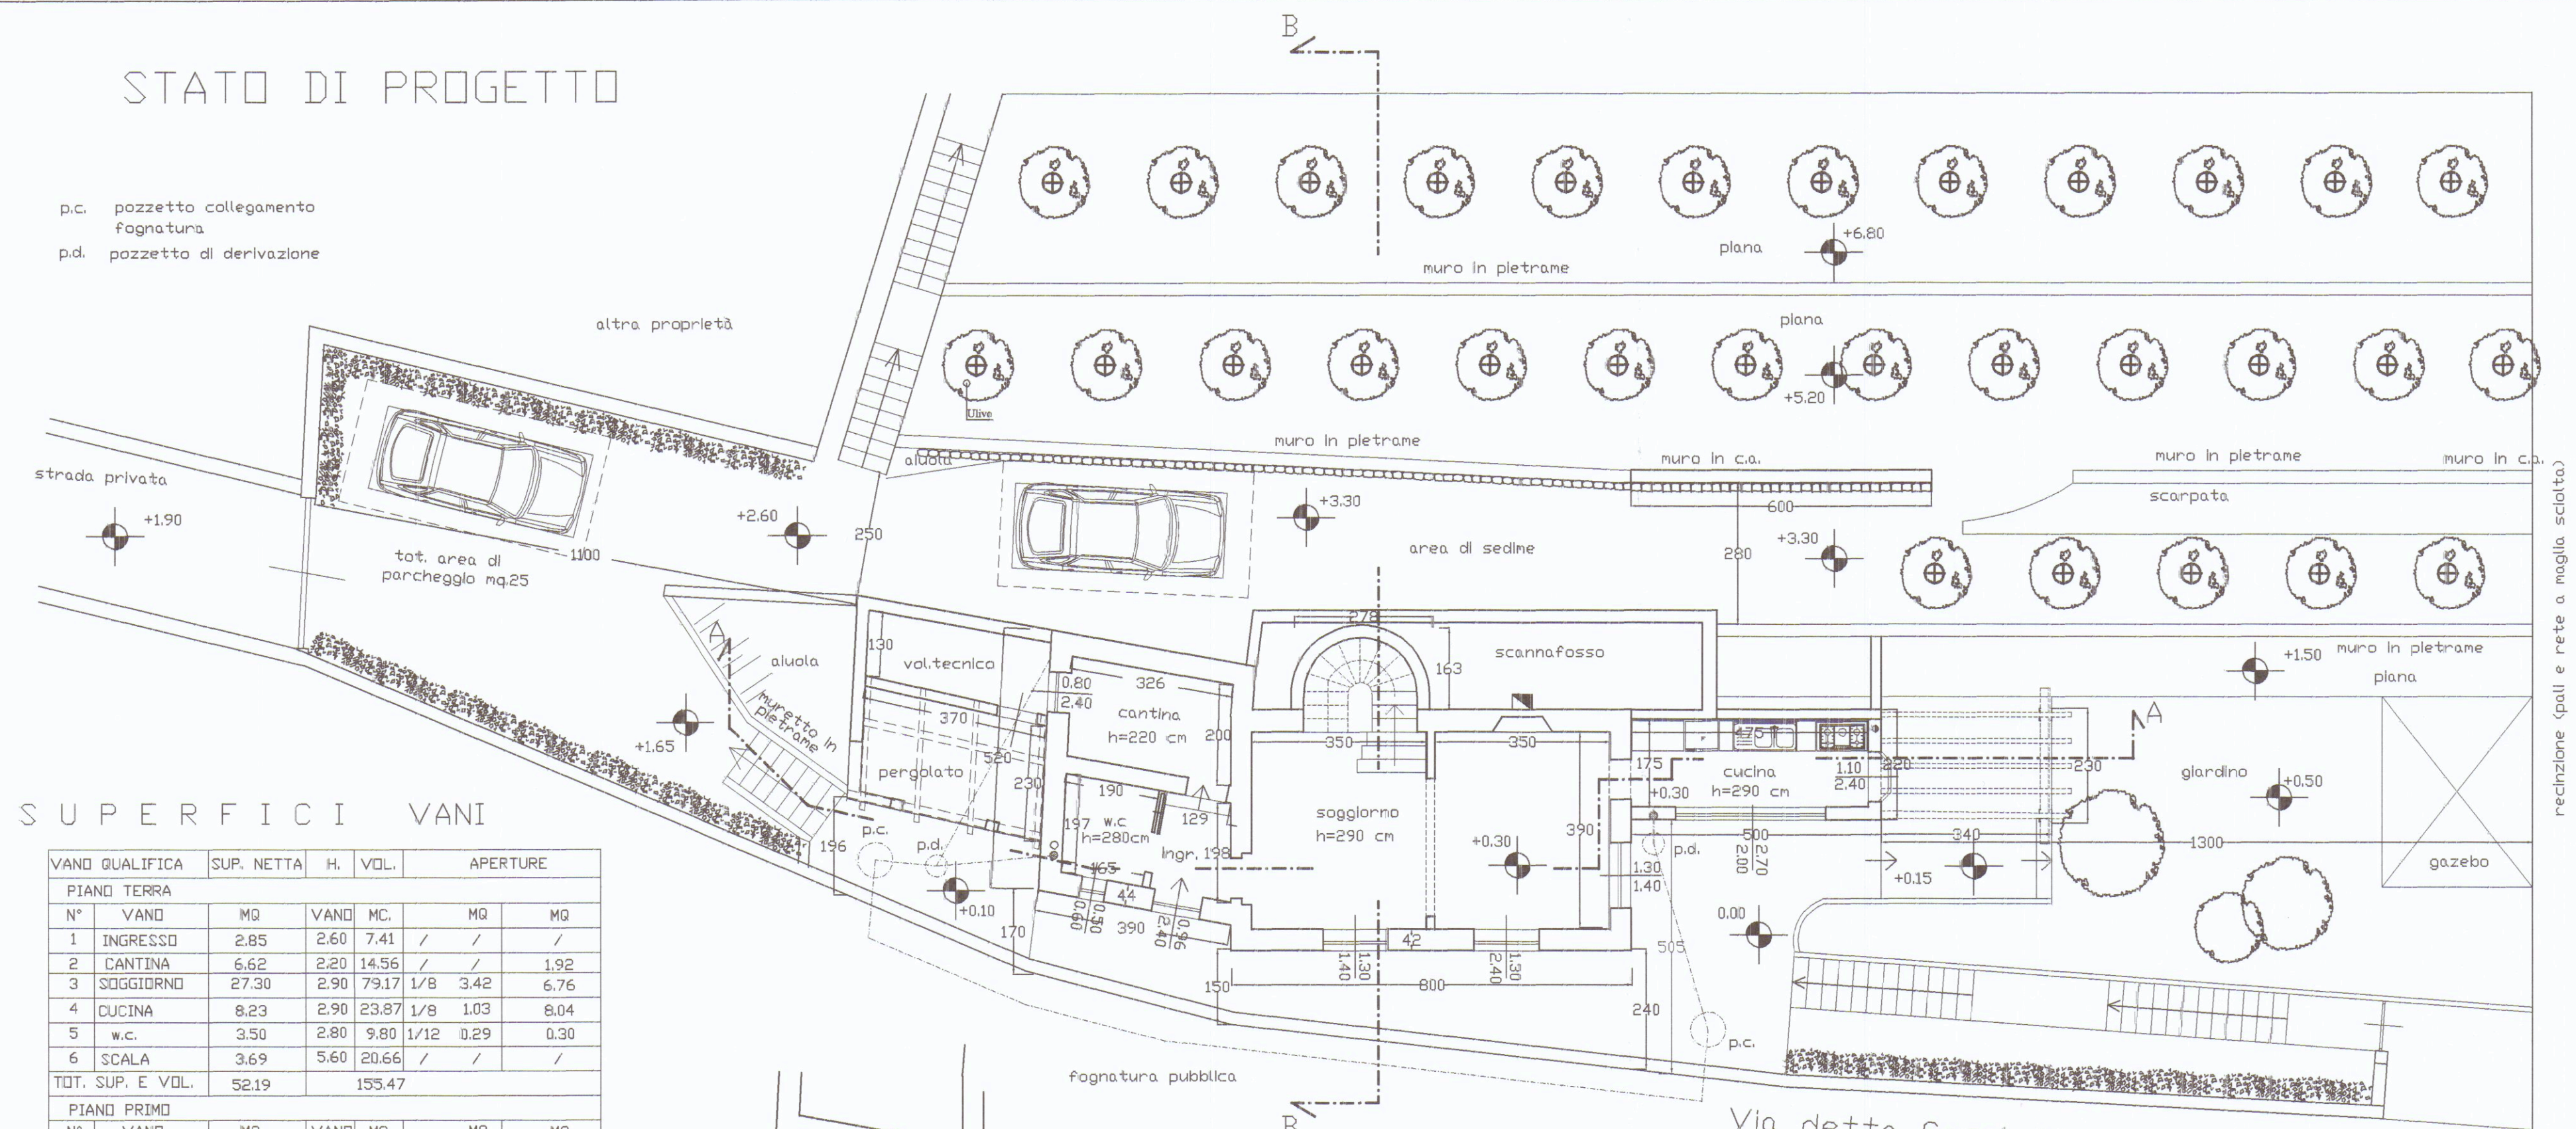


SUPERFICI VANI

VANO	QUALIFICA	SUP. NETTA	H.	VOL.	APERTURE
PIANO TERRA					
N°	VANO	MQ	VANO	MC	MQ
1	INGRESSO	2.85	2.60	7.41	/
2	CANTINA	6.62	2.20	14.56	/
3	SOGGIORNO	27.30	2.90	79.17	1/8 3.42
4	CUCINA	8.23	2.90	23.87	1/8 1.03
5	w.c.	3.50	2.80	9.80	1/12 0.29
6	SCALA	3.69	5.60	20.66	/
TOT. SUP. E VOL.		52.19		155.47	
PIANO PRIMO					
N°	VANO	MQ	VANO	MC	MQ
7	CAMERA 1	9.45	2.90	27.41	1/8 1.18
8	CAMERA 2	13.65	2.90	39.59	1/8 1.71
9	BAGNO	4.16	2.60	10.82	1/12 0.35
10	DISIMPEGNO 1	3.85	2.90	11.17	/
11	DISIMPEGNO 2	2.30	2.60	5.98	/
12	LOC. ARMADI	6.60	2.60	17.16	1/12 0.55
13	BALCONE	7.60			
14	BALCONE	8.45			
TOT. SUP. E VOL.		56.06		112.13	


L13/89
Per il requisito
visibilità

Piano Terra


SIMBOLOGIA SCARICHI		
⊙	scarichi bagni, w.c. e cucine	Ø 100
○	esalatori w.c.	Ø 100
⊖	esalatori cucine	Ø 80

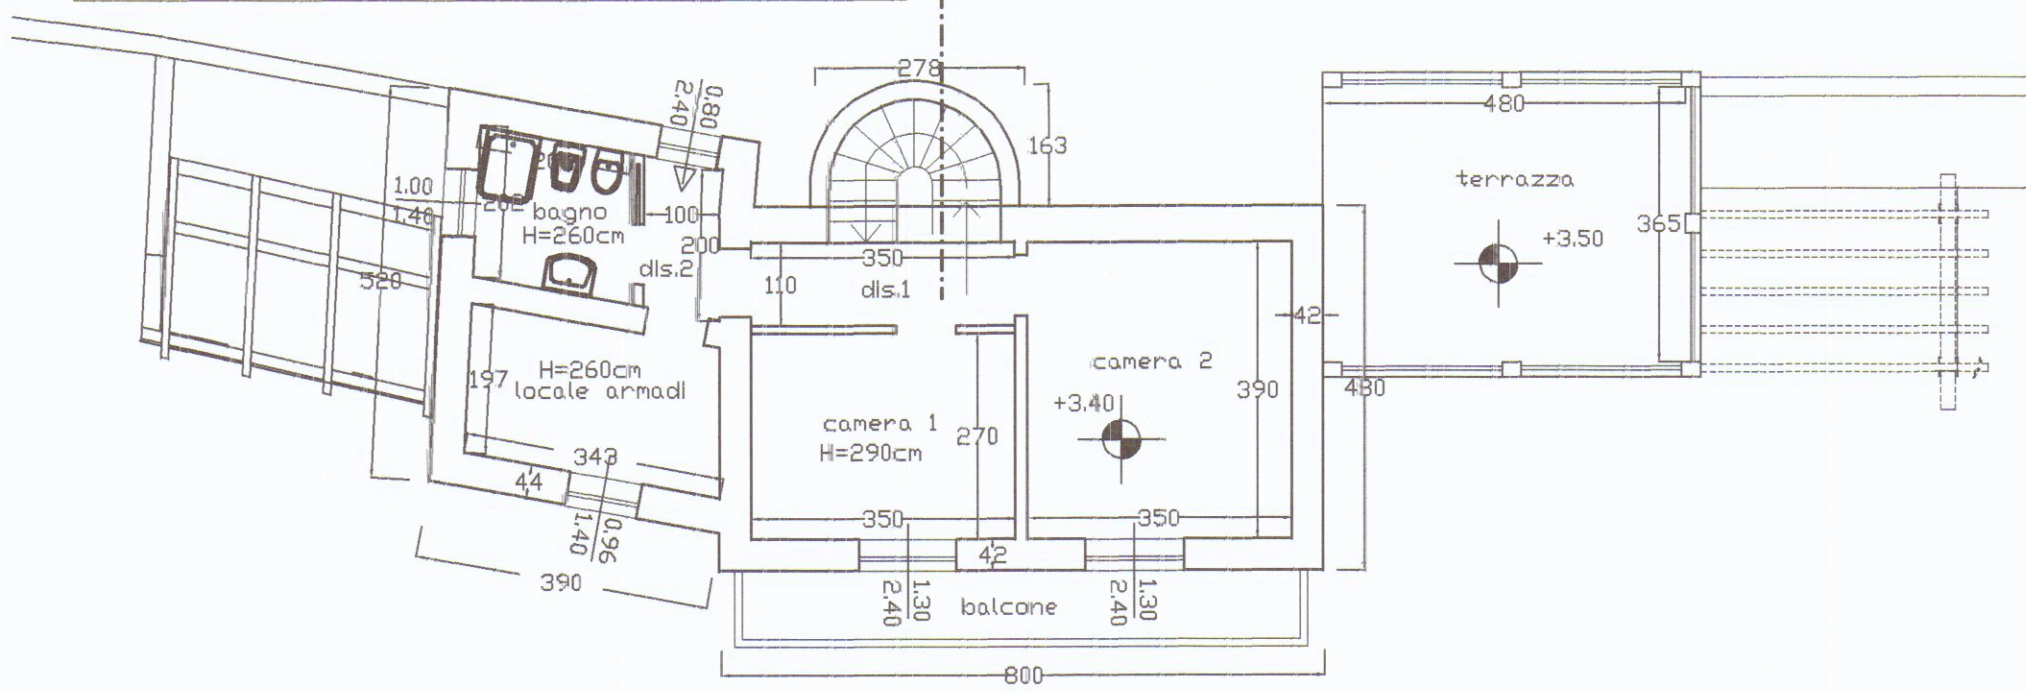


PIANO PRIMO

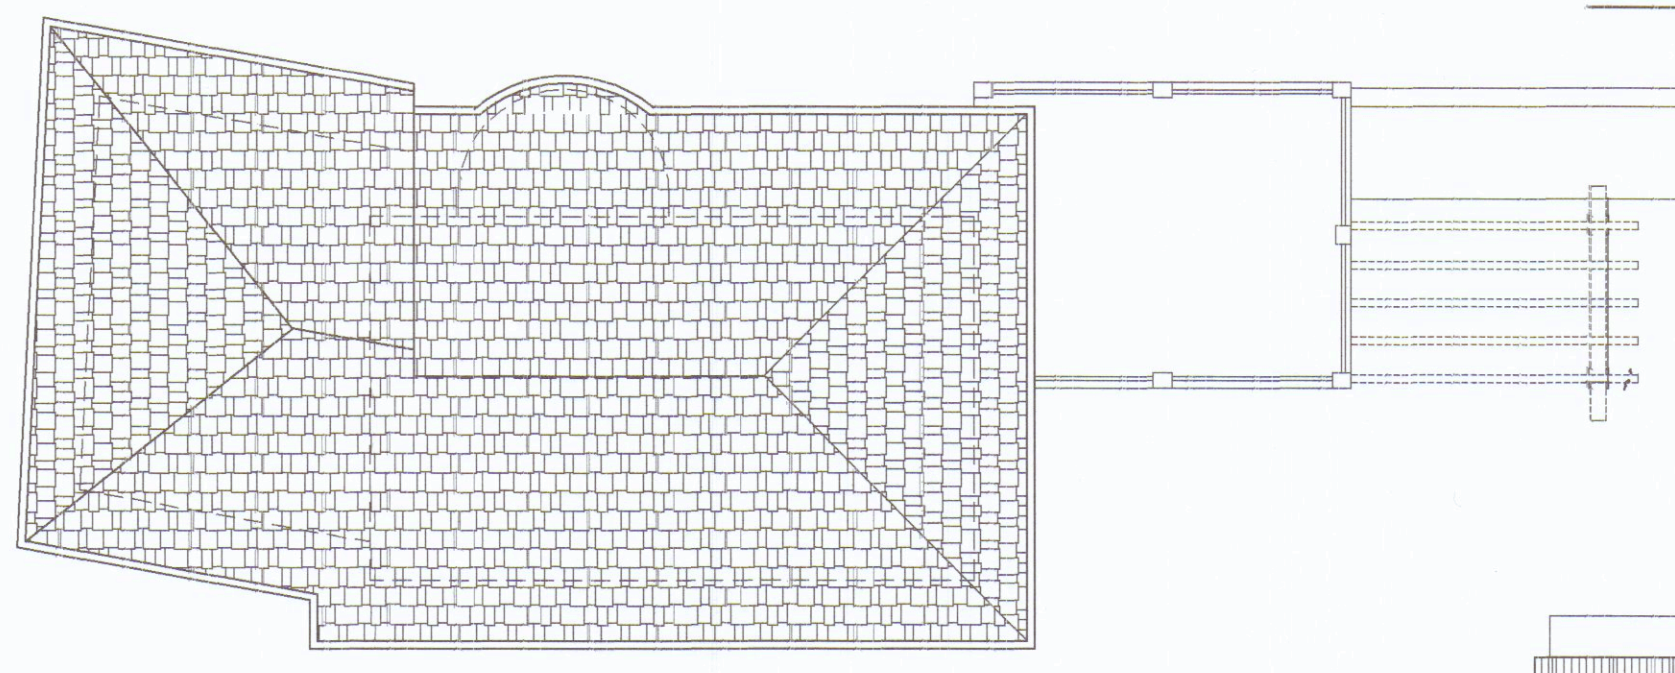


PIANO COPERTURA

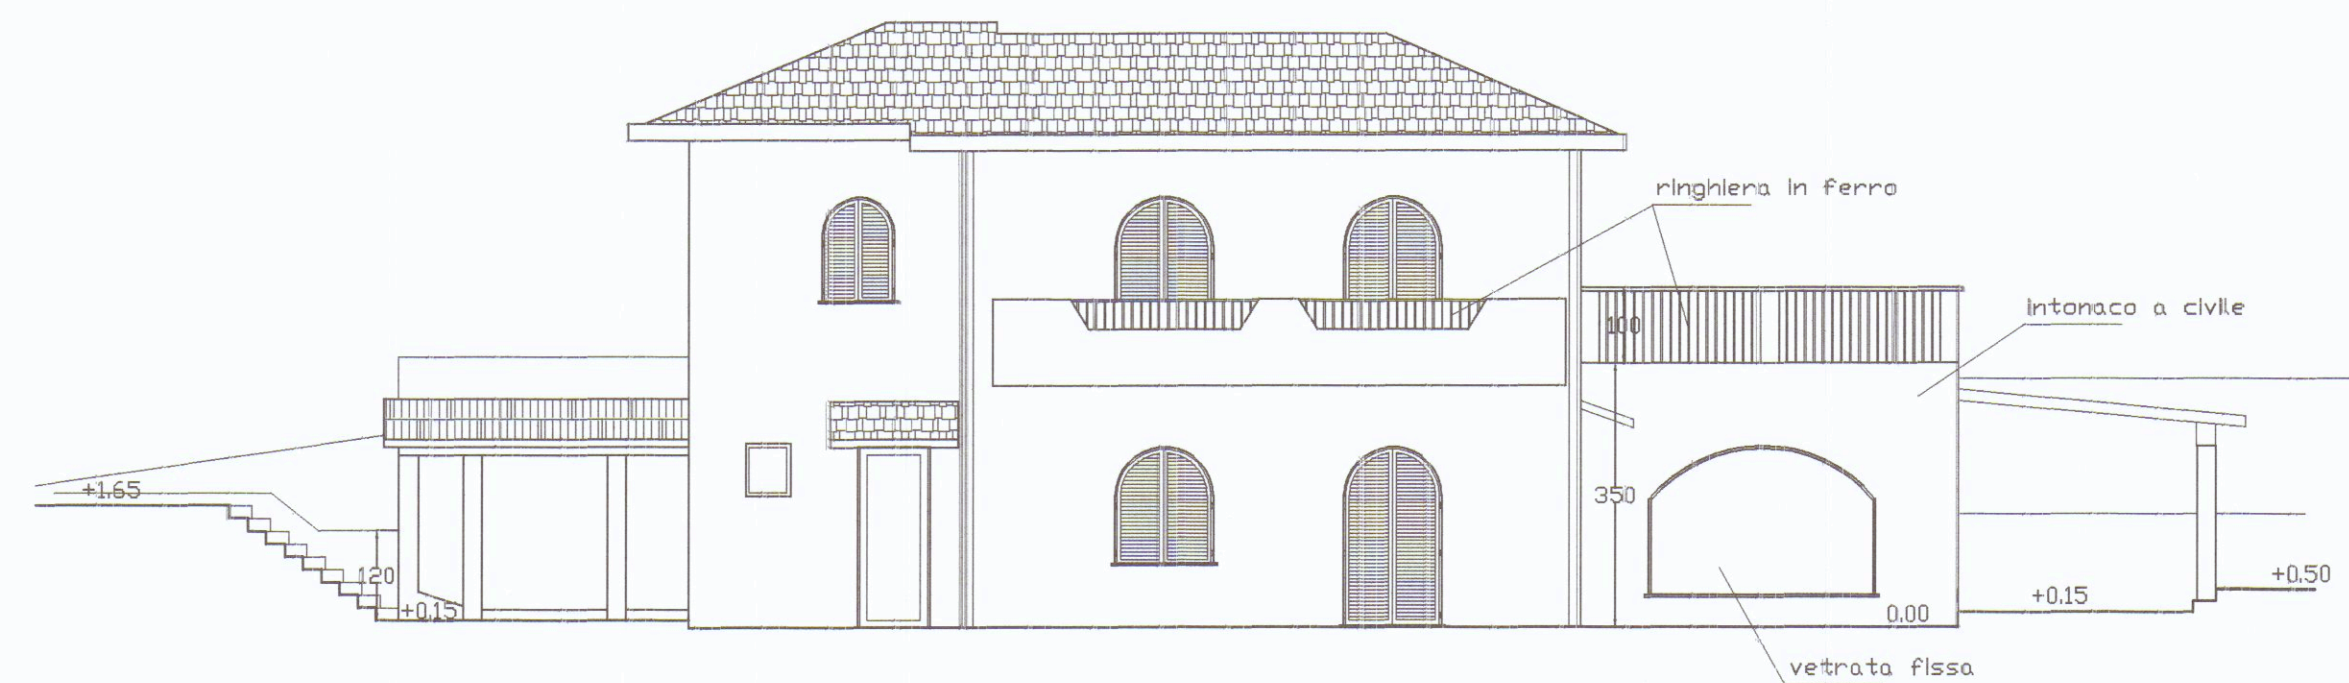


PROSPETTO LATO MARE

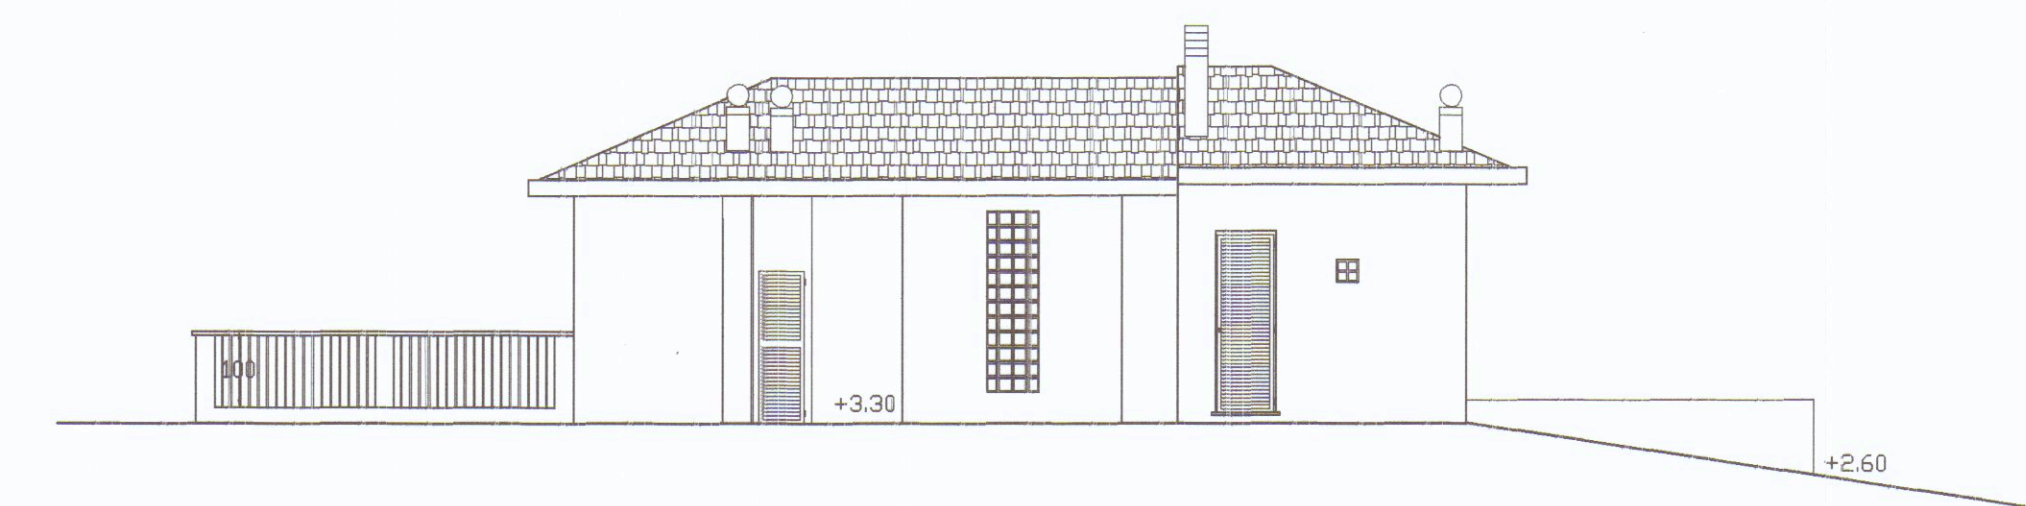


PROSPETTO LATO MONTI

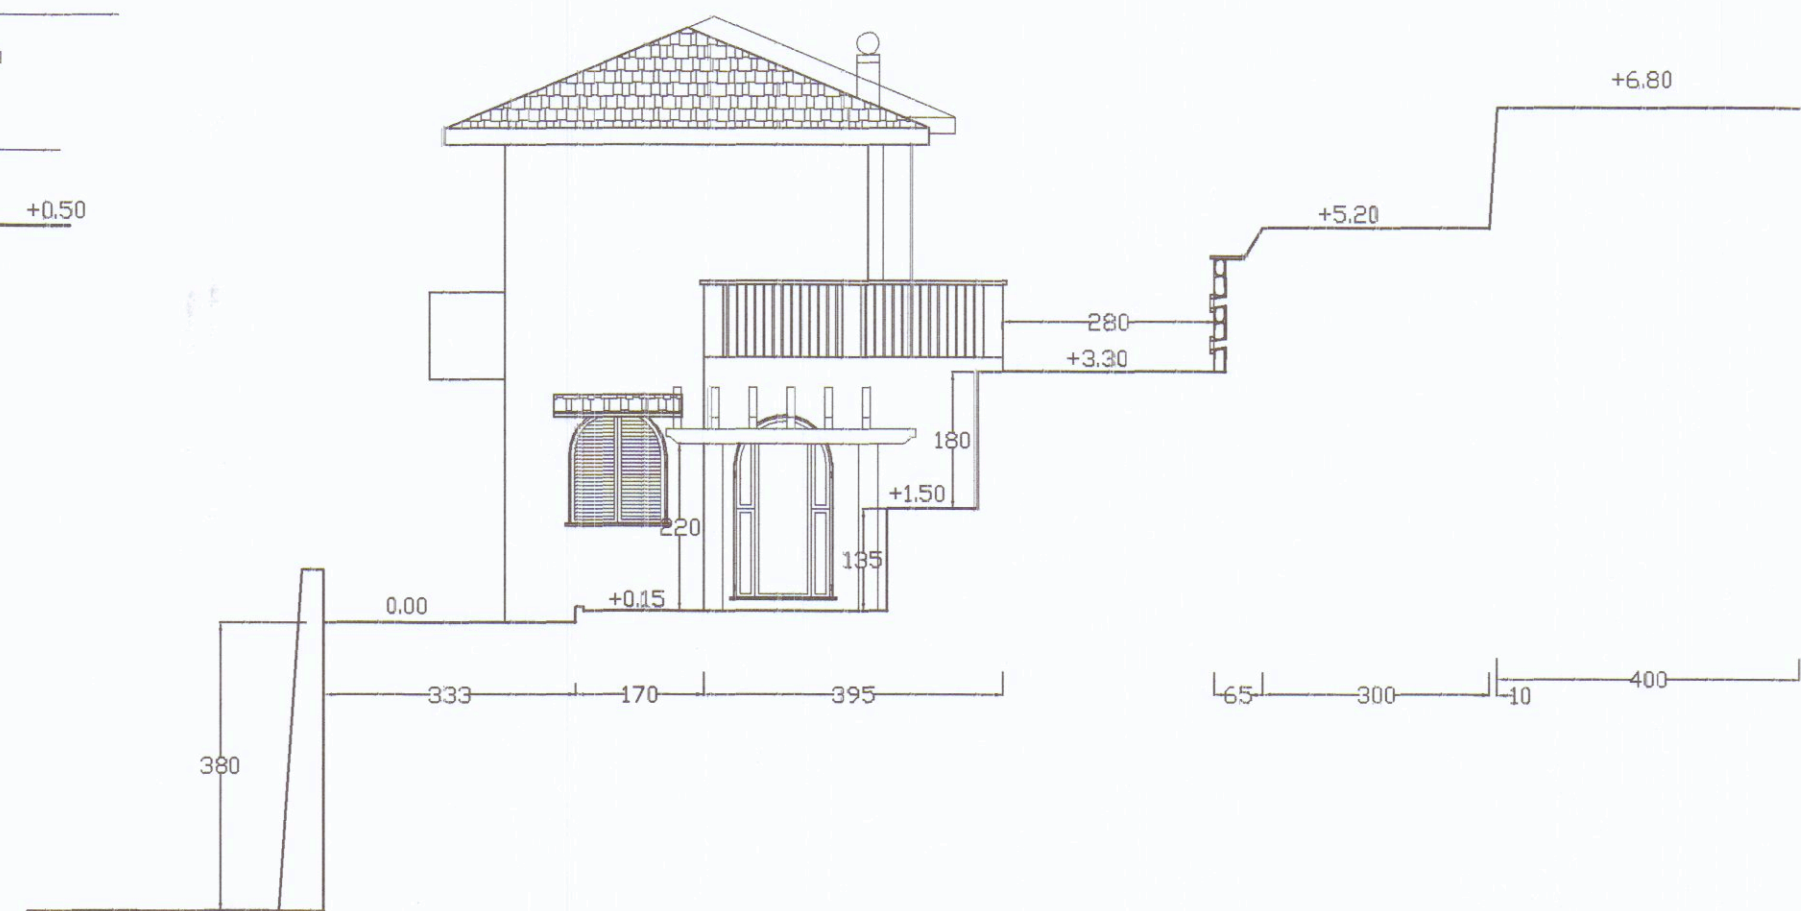


PROSPETTO LATO VIAREGGIO

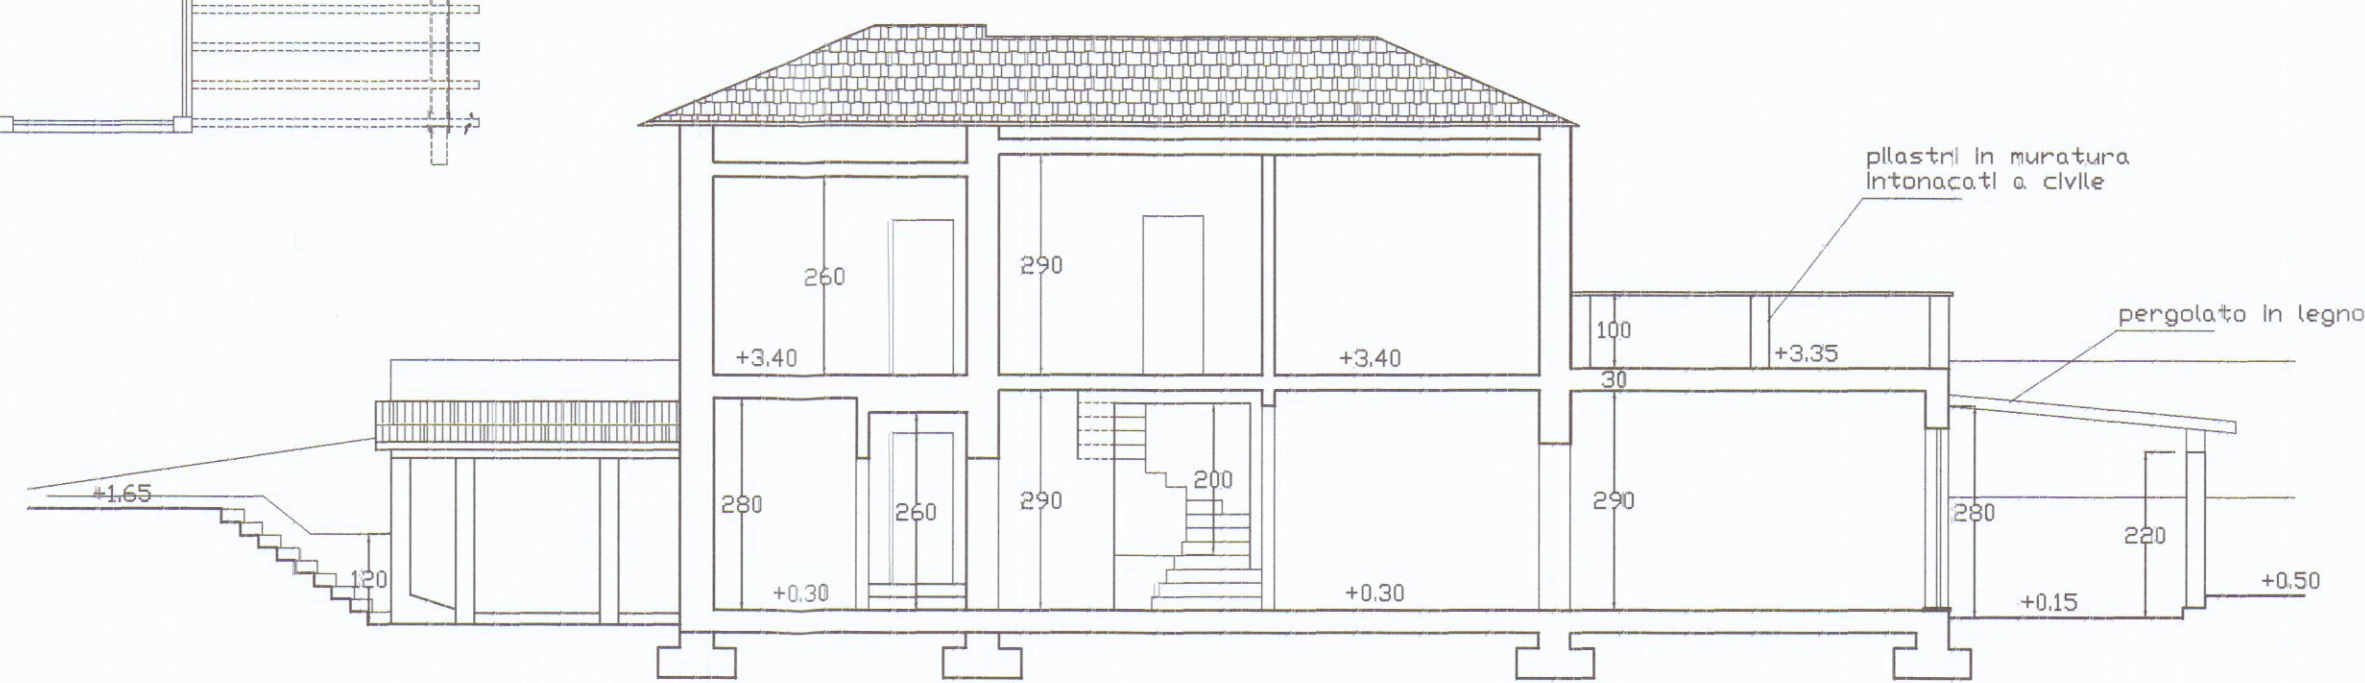

SEZIONE A-A

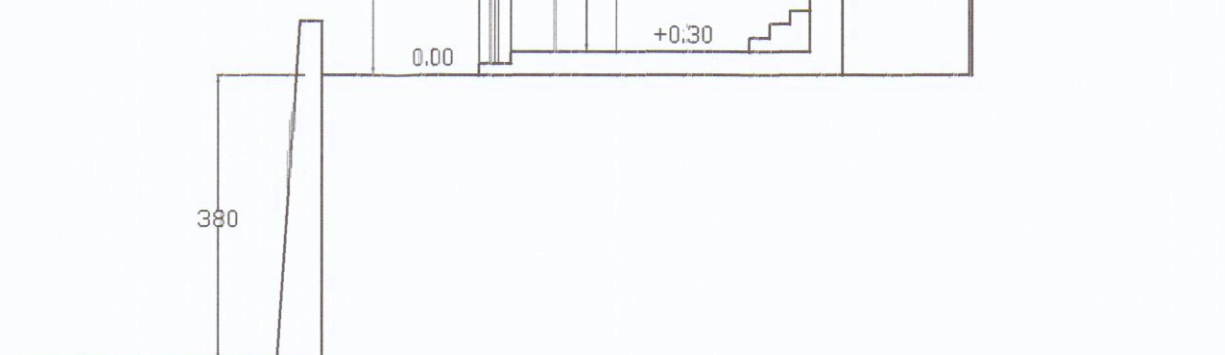


SEZIONE B-B

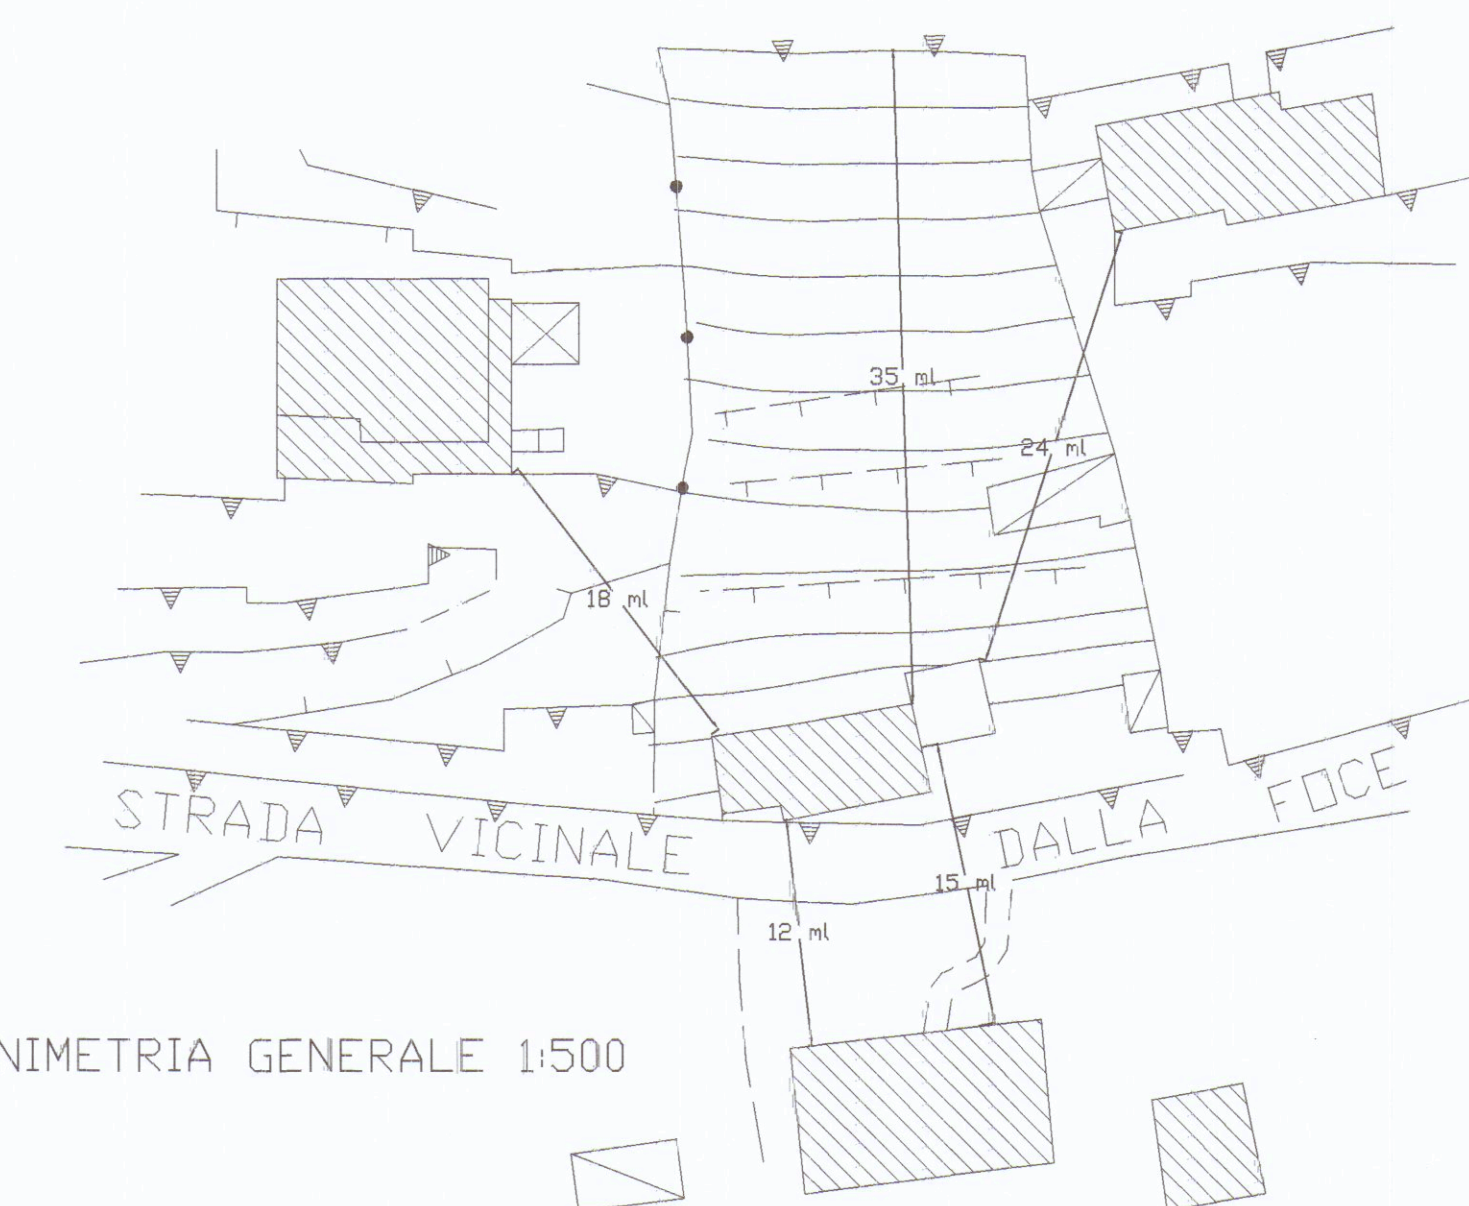


PIANIMETRIA GENERALE 1:500

PIANIMETRIA GENERALE 1:200

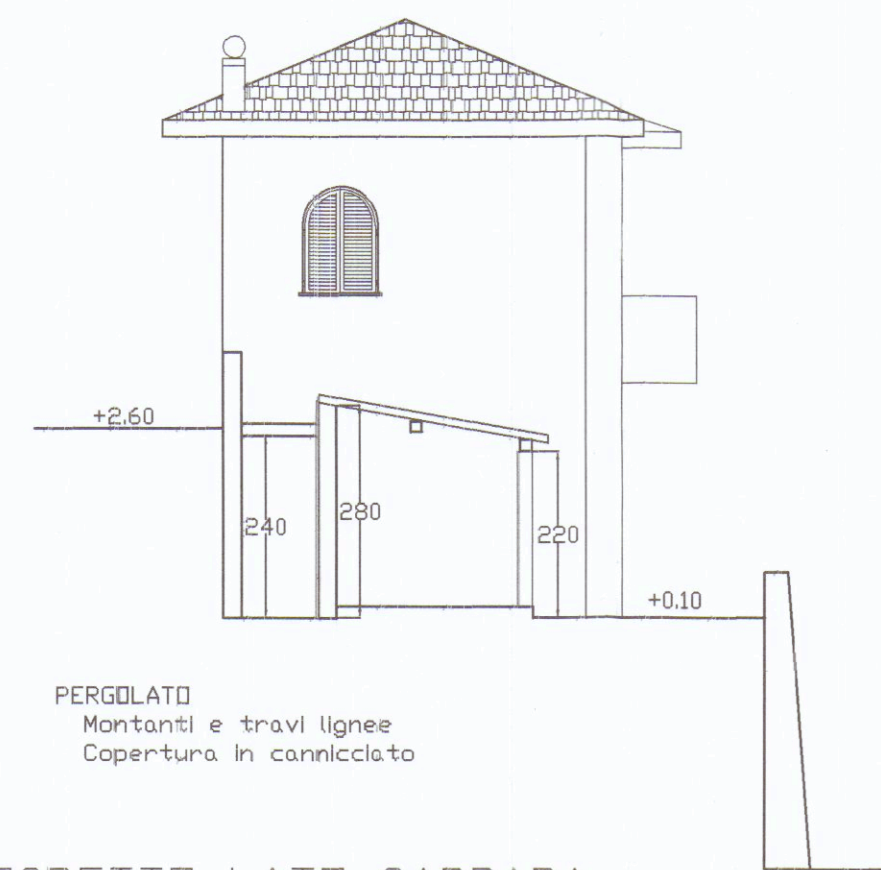

PROSPETTO LATO CARRARA

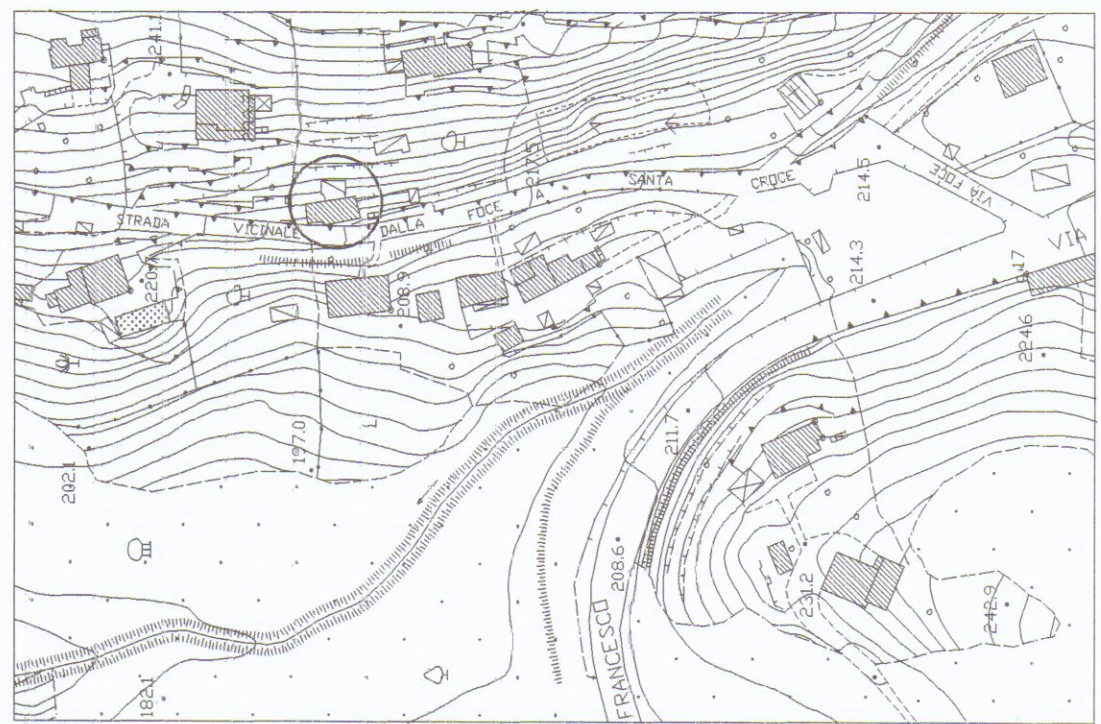

AEROFOTOGRAMMETRICO Scala 1:2000

Architetto ROSANGELA FESTA
54036 MARINA DI CARRARA - VIA MARCO POLO 30bis
Tel. 0585 / 780848

OGGETTO: RISTRUTTURAZIONE ED
AMPLIAMENTO DI EDIFICIO
AD USO DI CIVILE ABITAZIONE

UBICAZIONE: CARRARA, LOC. FOCE
Via detta Canaletto, 14

PROPRIETA': DELLA TOMMASINA DAVIDE
SANTUCCI CHETTI

PROGETTO: STATO DI PROGETTO
Aerofotogrammetrico, Planimetrie
Piante, Prospetto e Sezioni

COMUNE DI CARRARA

SETTORE URBANISTICA

Approvato dal Dirigente alle condizioni

indicate nel permesso di costruire

n° 84 del 3/10/28

elaborato grafico: 2/4 del 25/3/28

dal Nucleo Valutazione del 25/3/28

Scala 1:100-200-500-2000

Il Committente: *David Tommasina*
Il Tecnico: *Rosangela Festa*
Architetto
FESTA
Rosangela

TAVOLA N°

2