

COMUNE DI CARRARA
22 OTT. 1998
*




APPROVATO

AZIENDA USL N. 1 DI MASSA E CARRARA
U.O. DI IGIENE PUBBLICA
Ai sensi dell'art. 220 del T.U. L.L. S.S.
si esprime **PARERE FAVOREVOLE**

14 OTT. 1998

per l'approvazione del presente
progetto.
Il Funzionario Medico

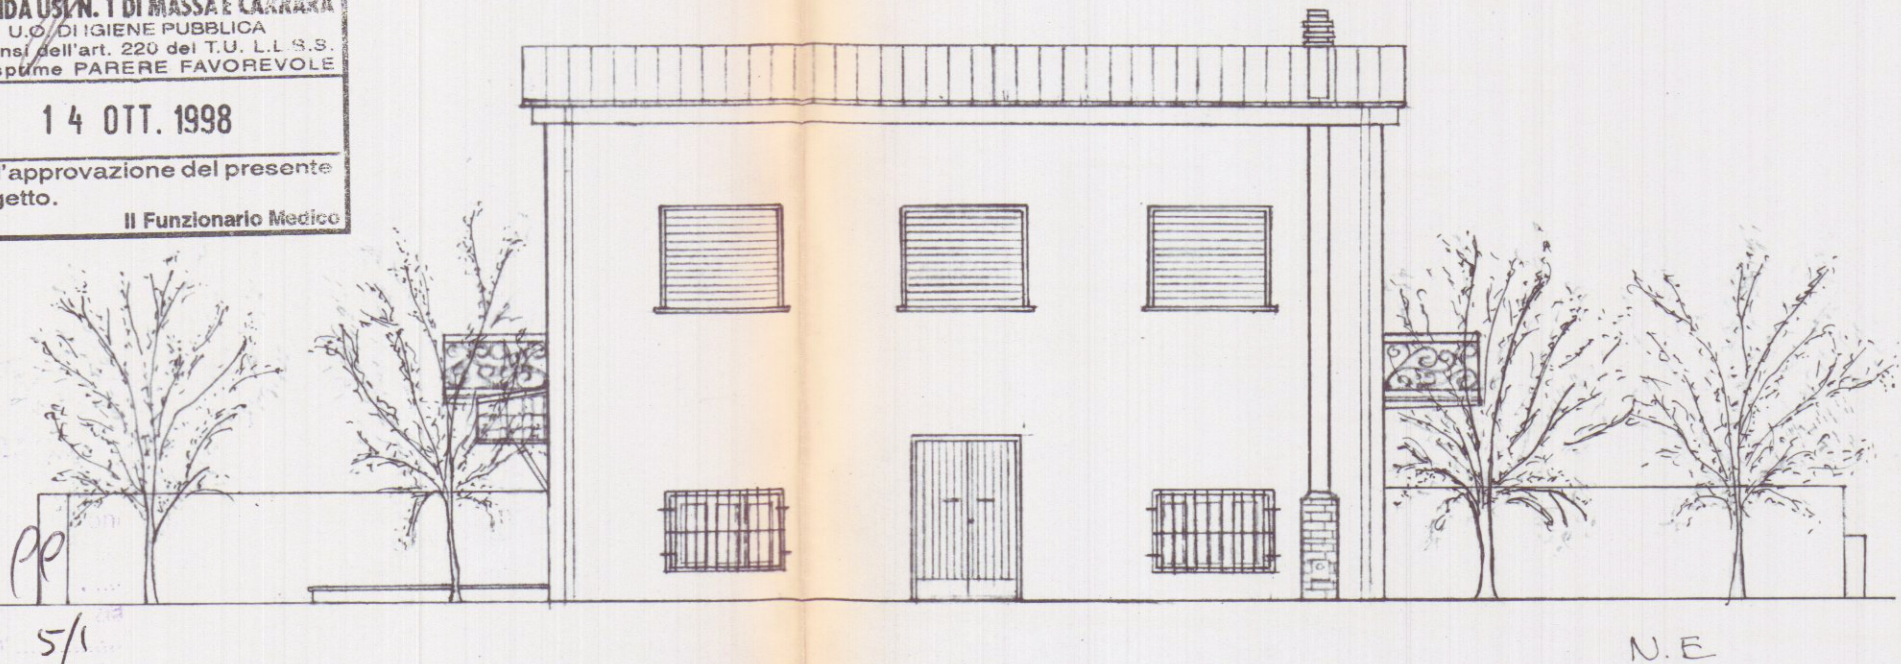

ARCH. LEONARDO MARI
N. 37
PROGETTO



PROGETTO

Studio
Dr. LEONARDO MARI
ARCHITETTO

CARRARA

CASA FACONTI - CARRARA
PROP. LIA FACONTI
RISTRUTTURAZIONE LOCALI
P.T. PER DESTINAZIONE COMM.LE
PROSPETTI

Data
SET 98
FLR 05
Scale
1:100
31 OTT. 1998

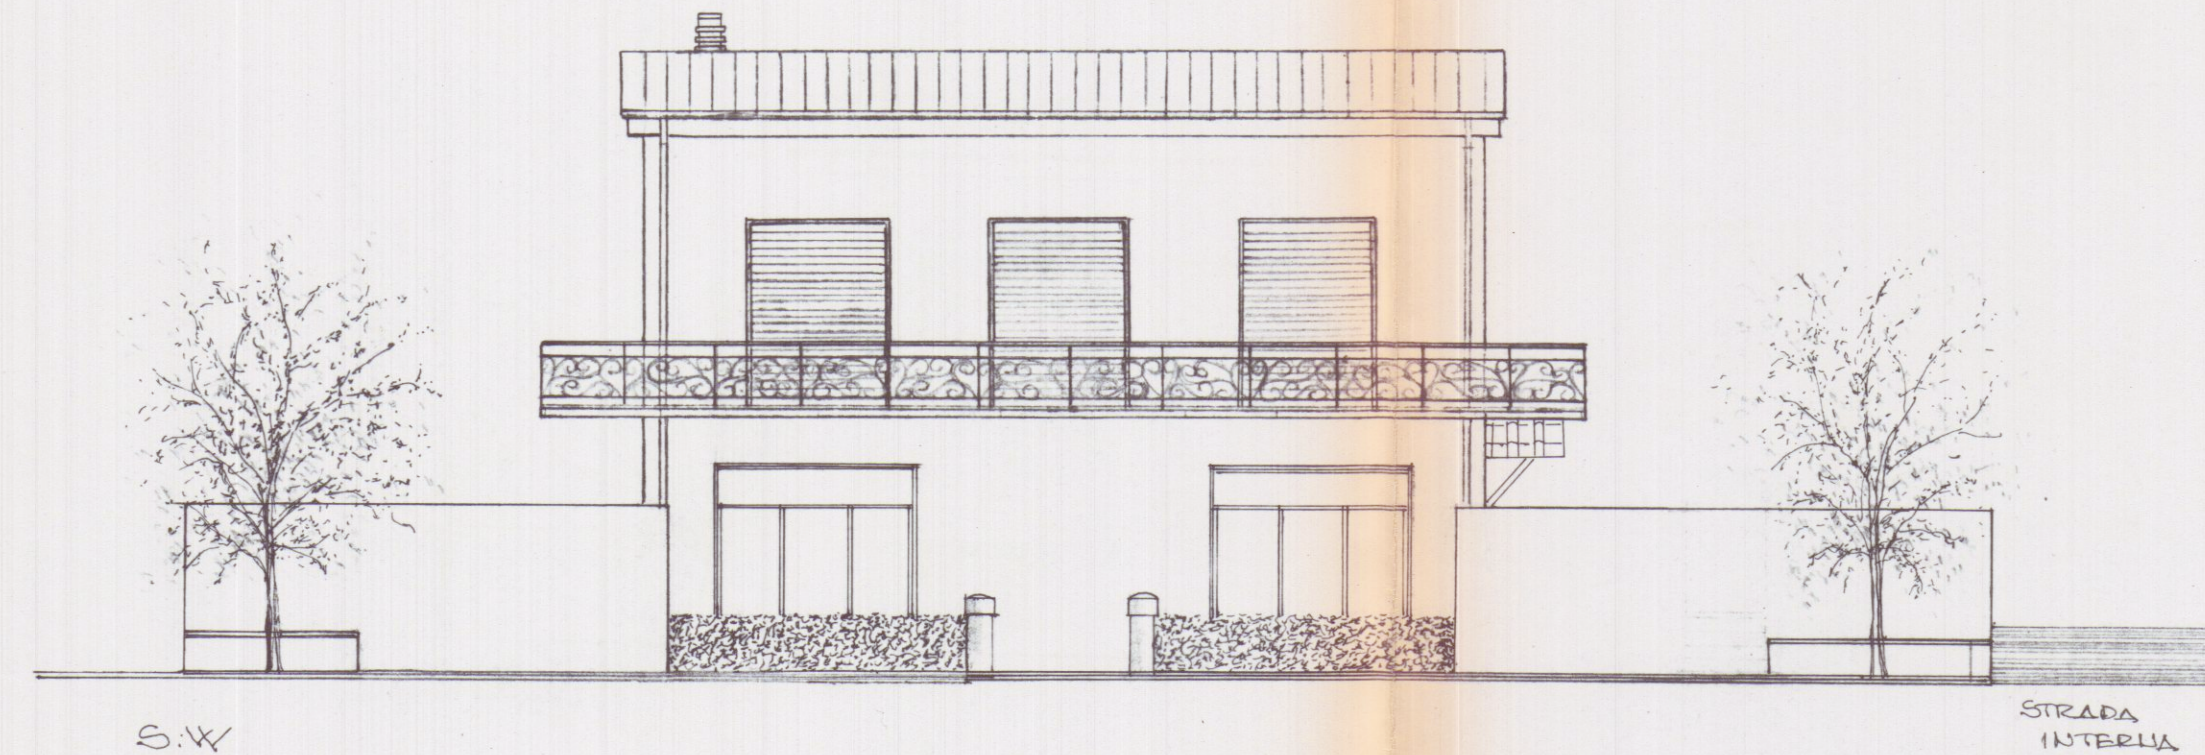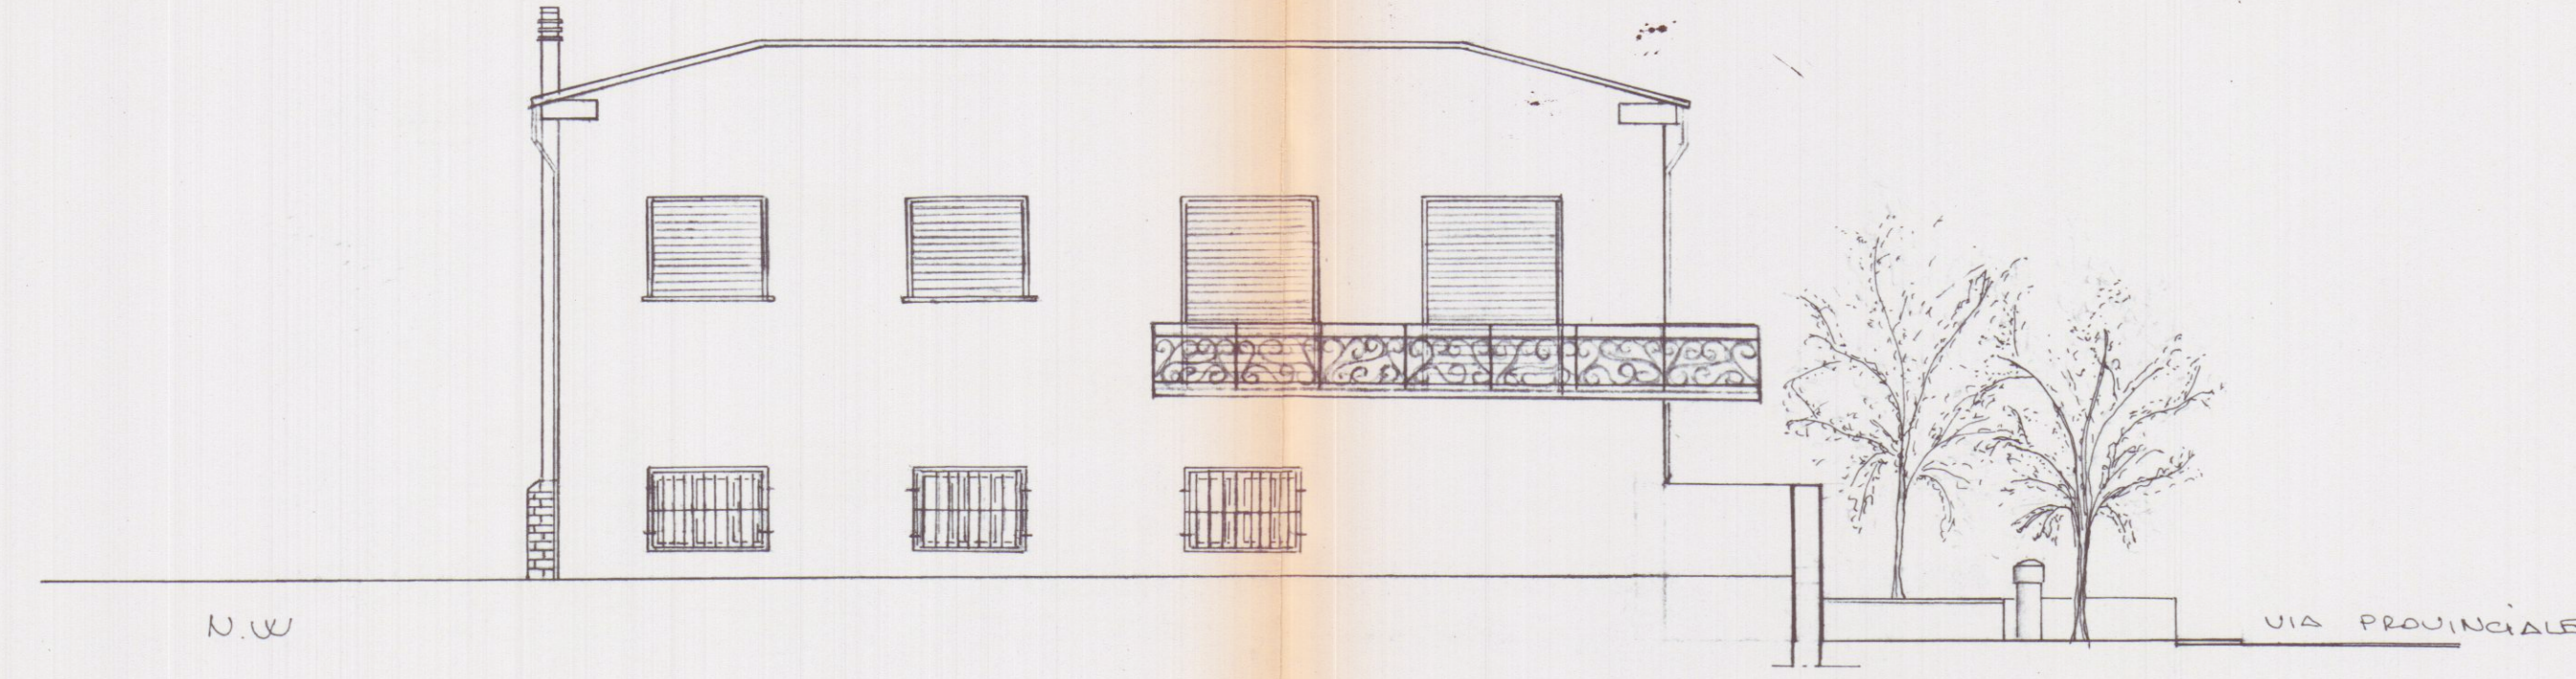

STRADA INTERNA