


PROSPETTO LATO MARE



PROSPETTO LATO MASSA e SEZIONE A-A

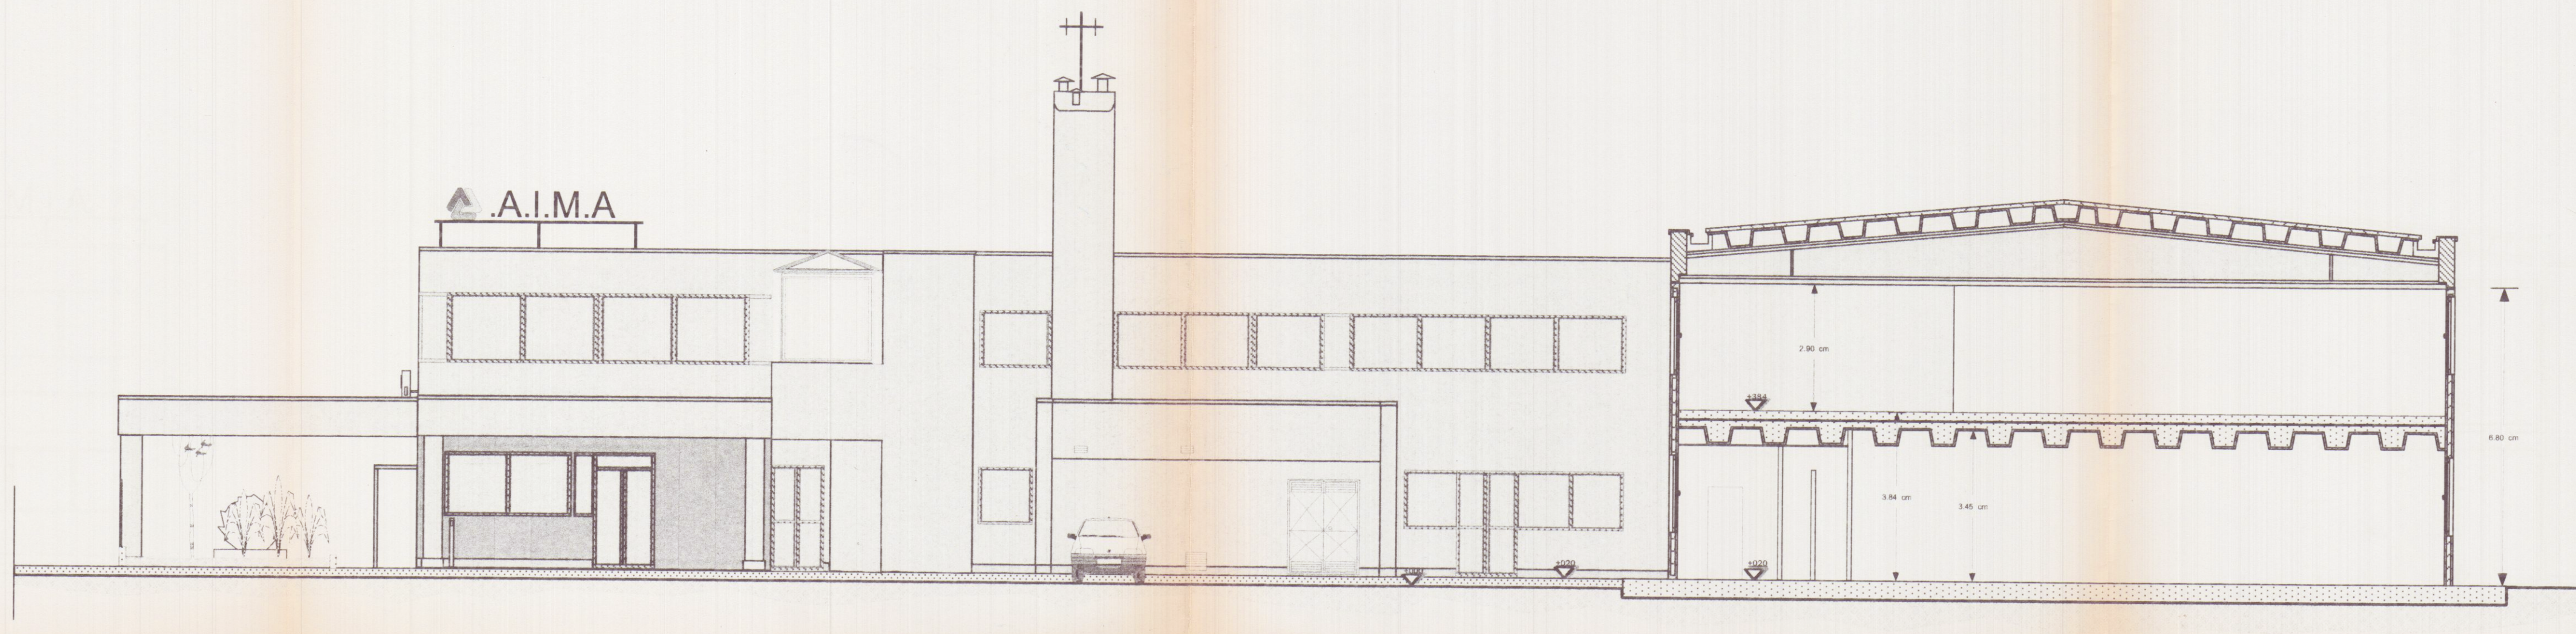

VARIANTE

APPROVATO

LAVORI NEL COMUNE DI CARRARA

A.M.I.A.

Azienda Multiservizi Igiene e Acqua

IL DIRETTORE
Ing. ROBERTO VERGATI

TAV.
E15

**Variante n°2 al progetto di ristrutturazione
della sede A.M.I.A.**

COMUNE DI CARRARA
SETT. Urbanistica
VARIANTE N° 1
Approvato dal Sindaco alle deliberazioni
indicate nella Consegna di Giunta
n° 35 del 19/11/99
elab. grafico di cui alla Circolare n° 11/3
L' Istruttore Tecnico
Marchi Geom. Claudio

ATTUALE

Prospetti e sezione

Progettista **Dr. Arch. Marco Galassi**



Scala 1:100

CARRARA 25/06/1999