

studio tecnico - Geometra
Geom. VITTORIO AGOSTINI
Via 7 Luglio, 5 - Tel. 71.980
CARRARA



progetto : Realizzazione di Tettoia con Carroponte
proprietario : Soc. FICAT S.p.A.
localita' : S. Ceccardo
V.le XX Settembre n° 4
foglio : 39 mapp
185-186-189

Elaborato : Pianta di Copertura e sezioni
progettista : dirett. dei lavori : scala 1:100
Tav. 2


30 MAR. 1987

APPROVATO
CONTROLLATO
AL PROGETTO
23 OTT. 1987


Approvato dal Sindaco alle condizioni
Indicate nella Concessione Edilizia
N. 21 del 23 OTT. 1987
IL FUNZIONARIO DI PROGRAMMA
(Arch. Giulio Varriani)

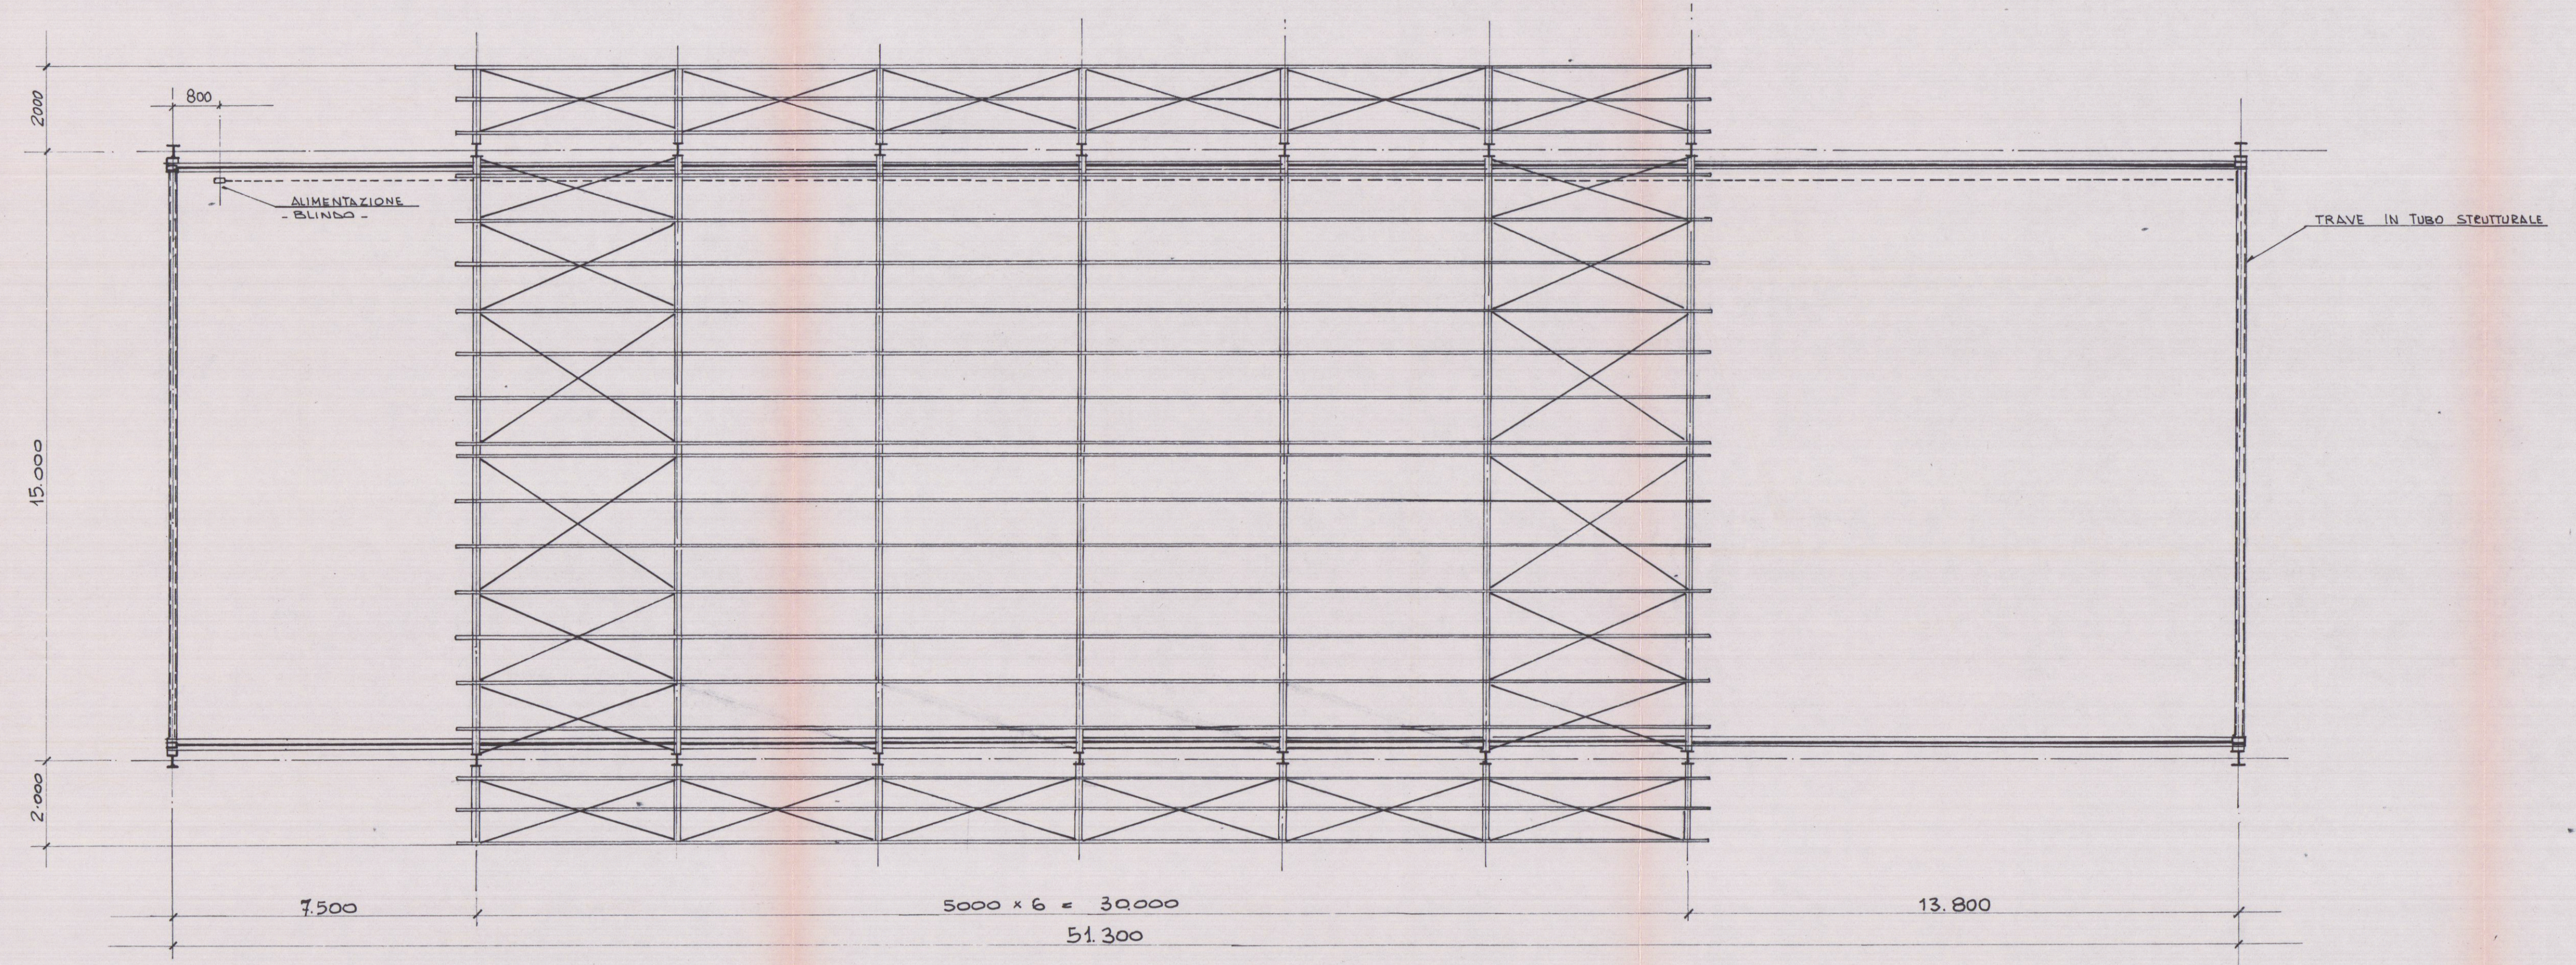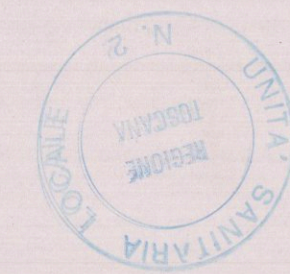

PIANTA DI COPERTURA

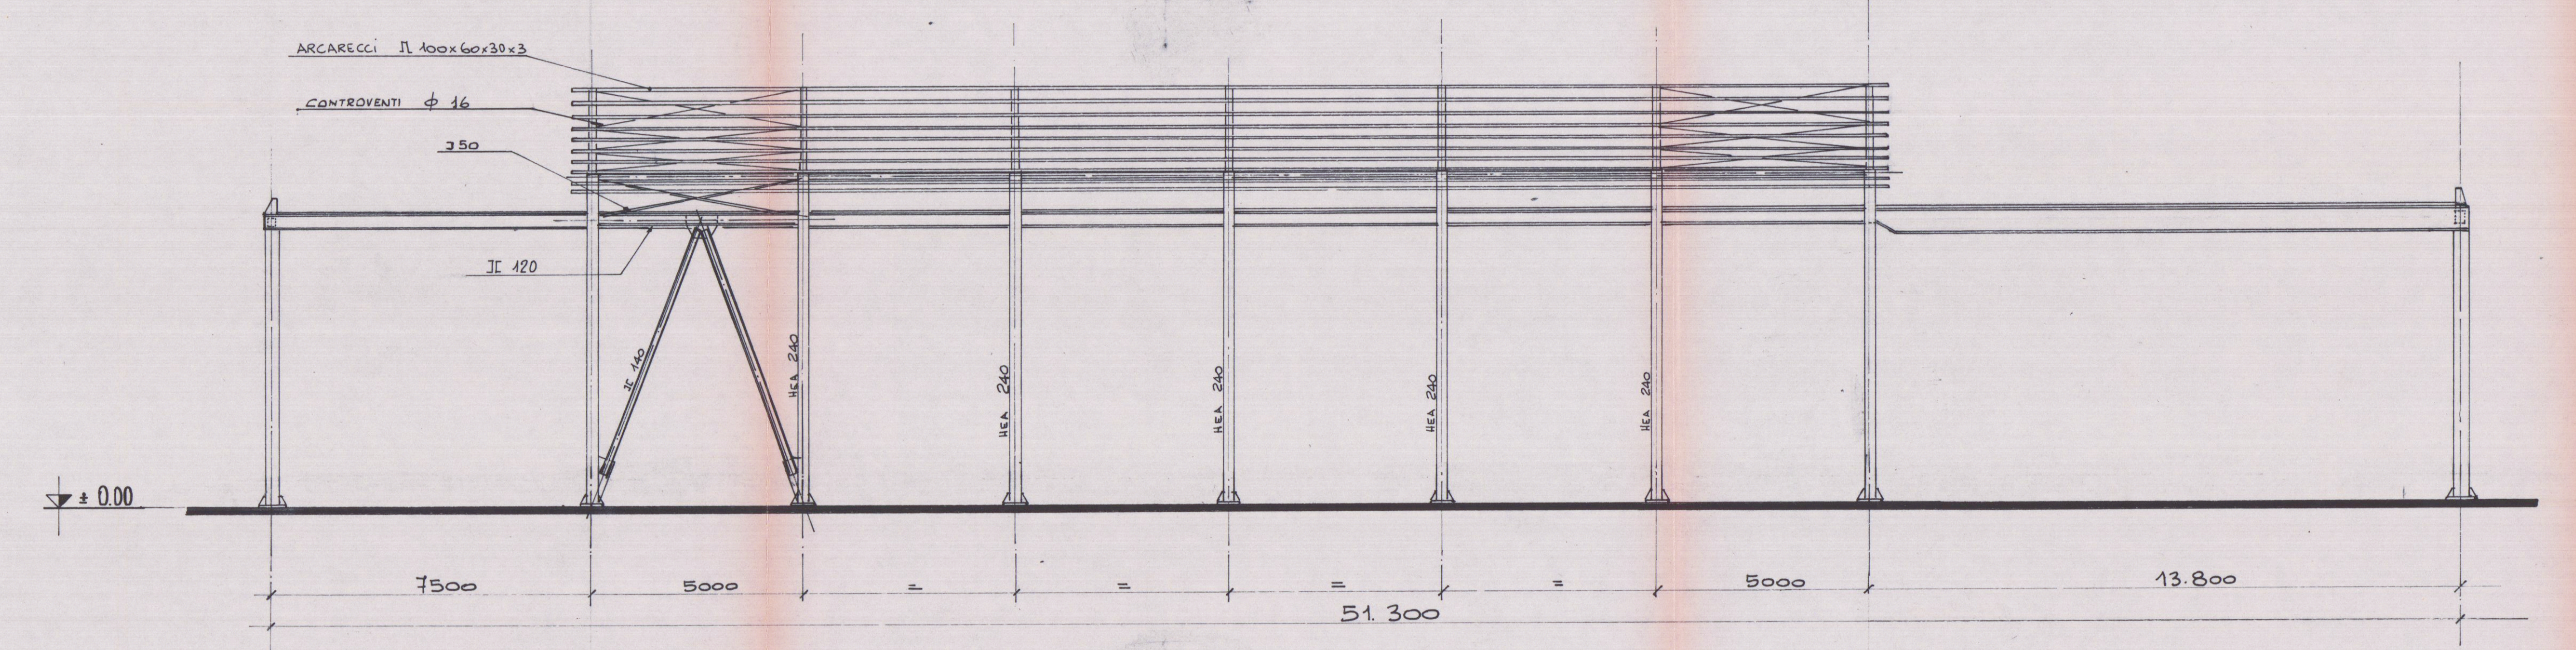

SEZIONE A-A

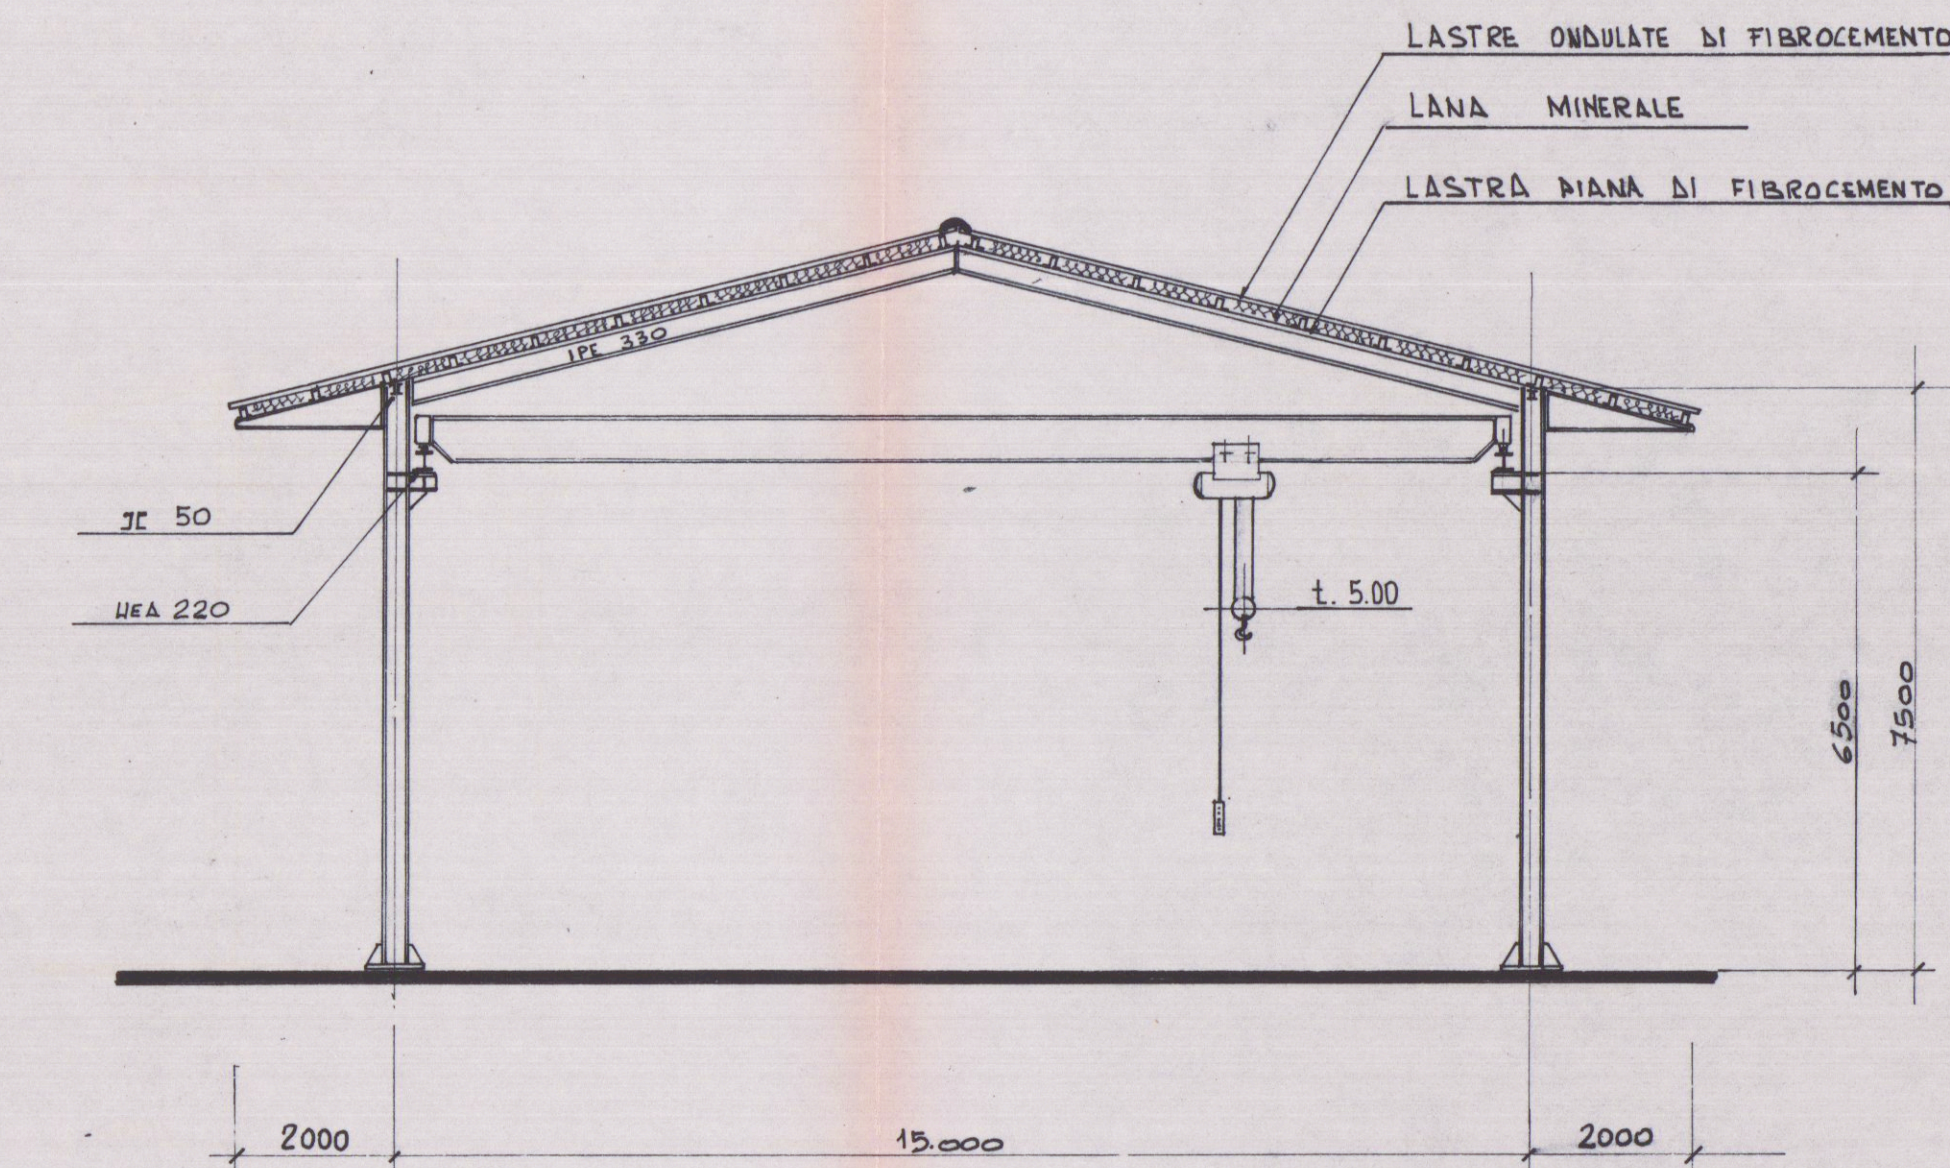

SEZIONE BB