VARIANTE

PROGETTO
DI UN FABBRICATO
DI CIVILE ABITAZIONE
DA EDIGERSI IN VIA BIGIONI
MARINA DI CARRARA

SCALA 1:100

PROPRIETA': SOC. IMMOBILIARE MIGNON S.r.l.

PROGETTISTA: DOTT. ARCH. ATTILIO DANI

SEZIONI

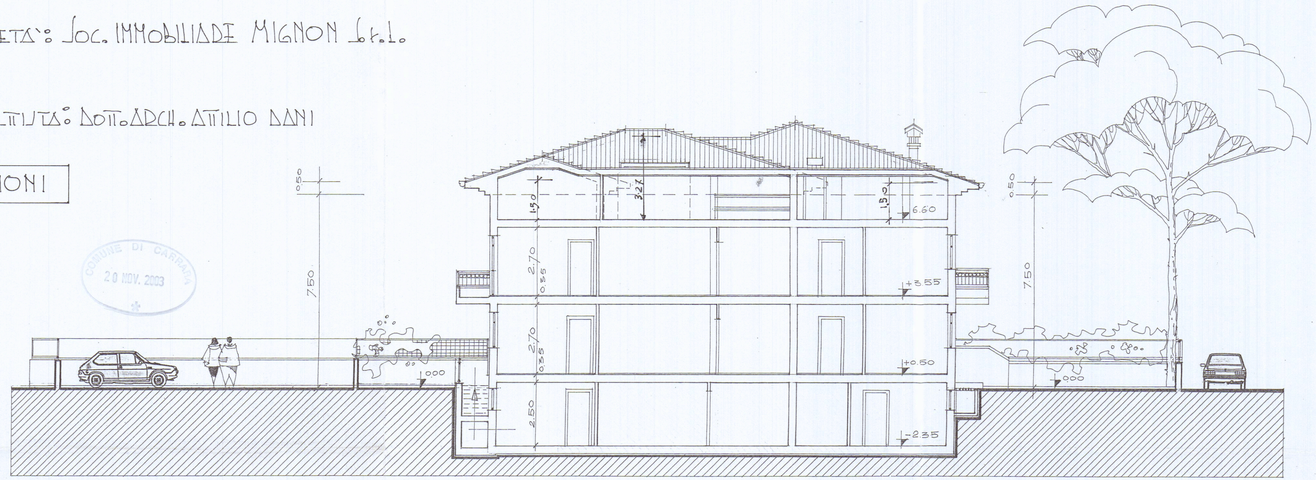

SEZIONE A-A

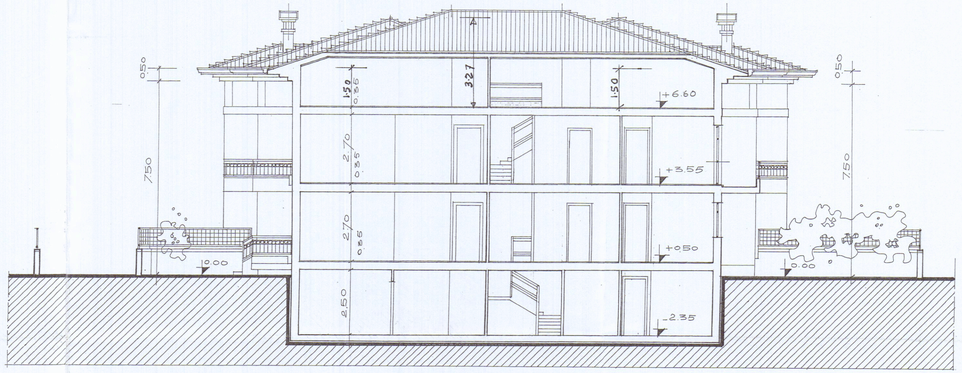

SEZIONE B-B

COMUNE DI CARRARA
20 NOV. 2003
ORDINE DEGLI ARCHITETTI DELLA PROV. DI CARRARA
Dott. Arch. Attilio Dani
n° 16