

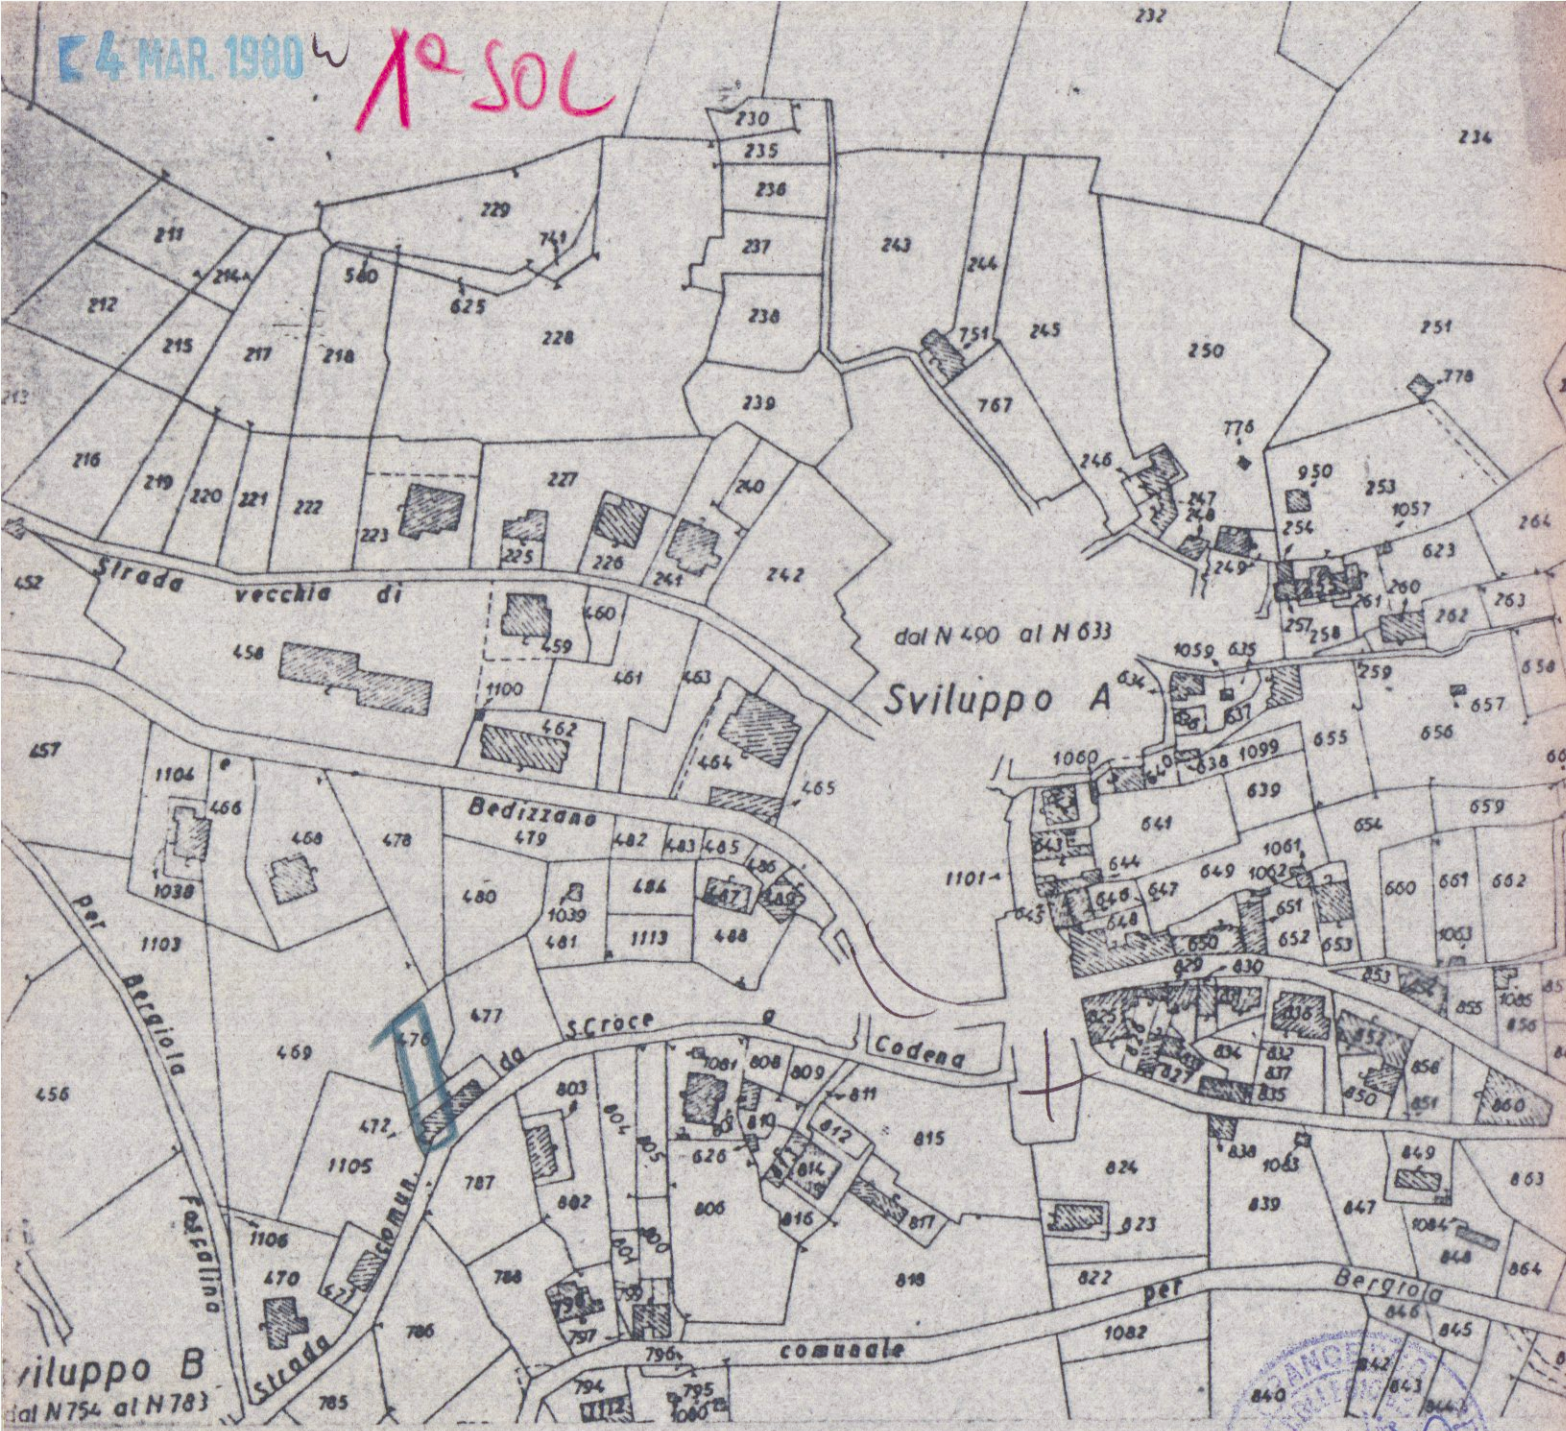


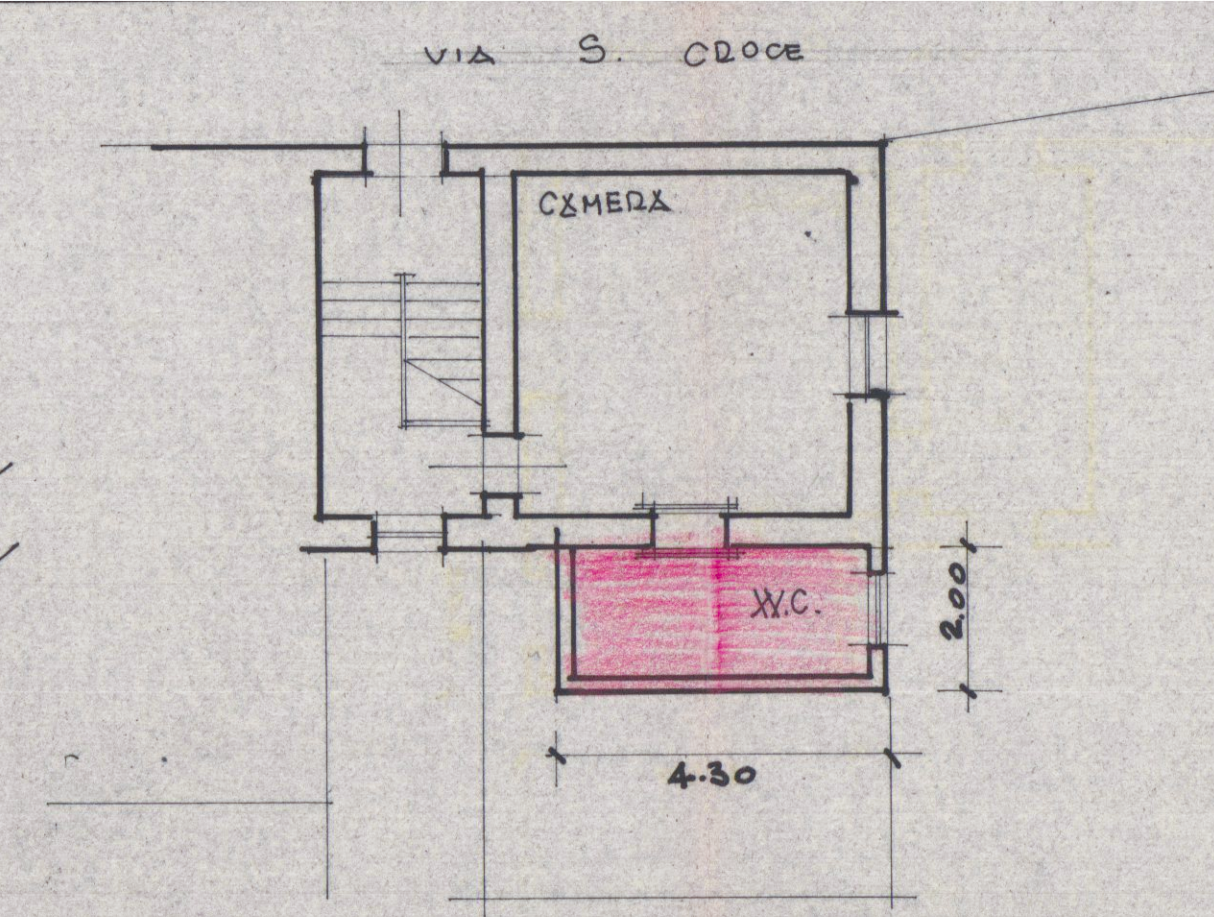




Foglio 44 - 1:2000

S. pennucci francesco cantiera via VII luglio 5 tel. 71980	Progetto:	tav.
	SERVIZIO IGIENICO	variante
	per conto di:	soluzione
	MARCHINI MARIA	data:
	località: CODENA	16 FEB 1980

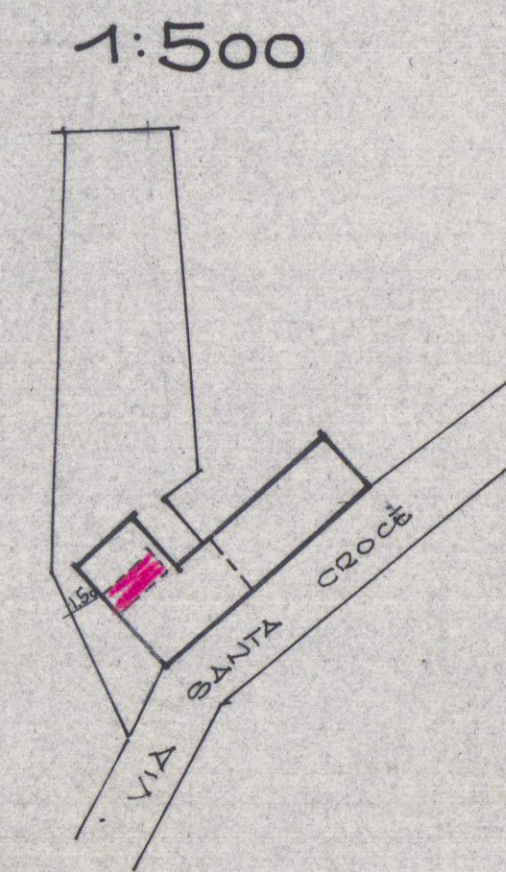

P. QUOTA STRADA MODIFICATO

LATO VALLE MODIFICATO

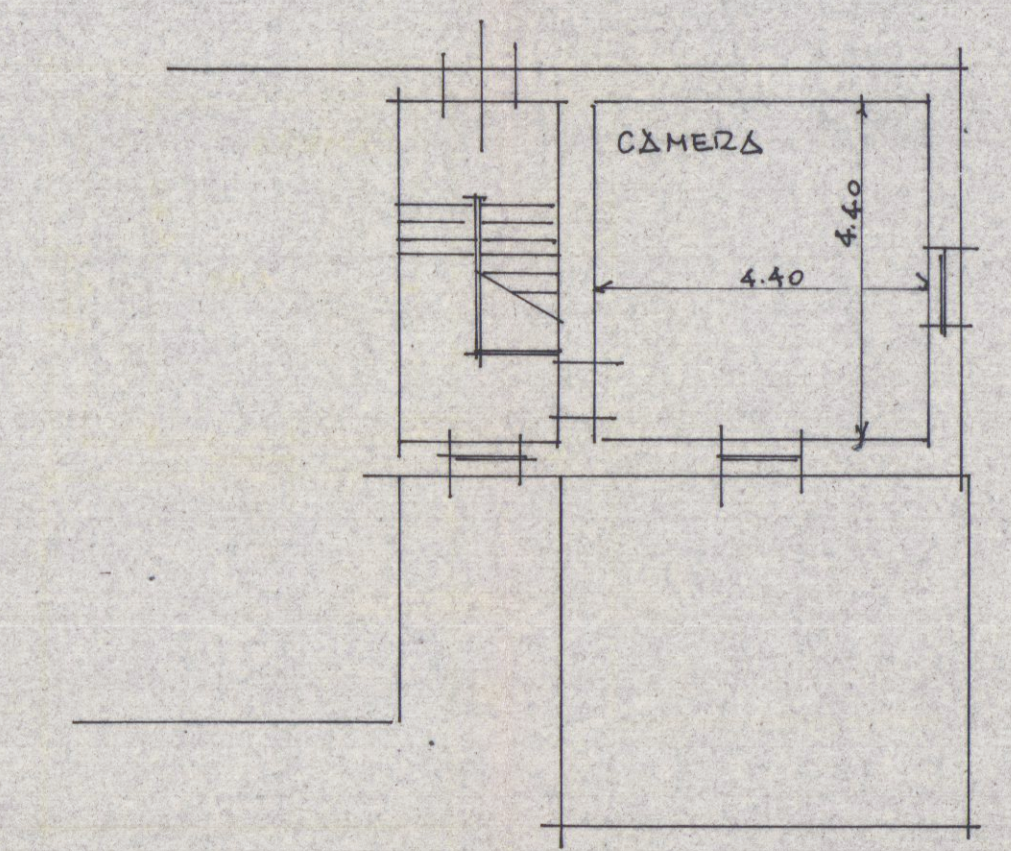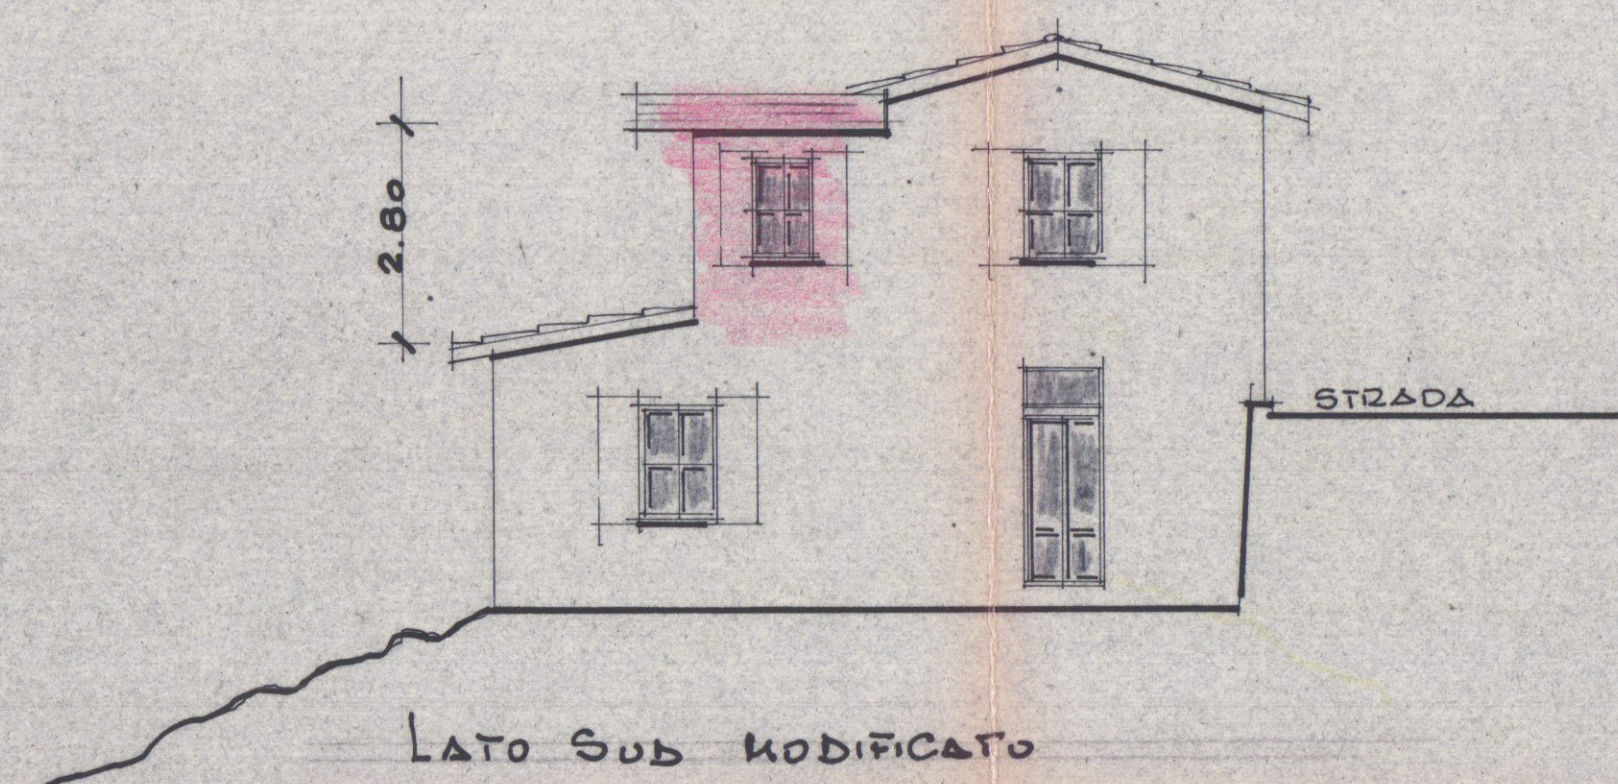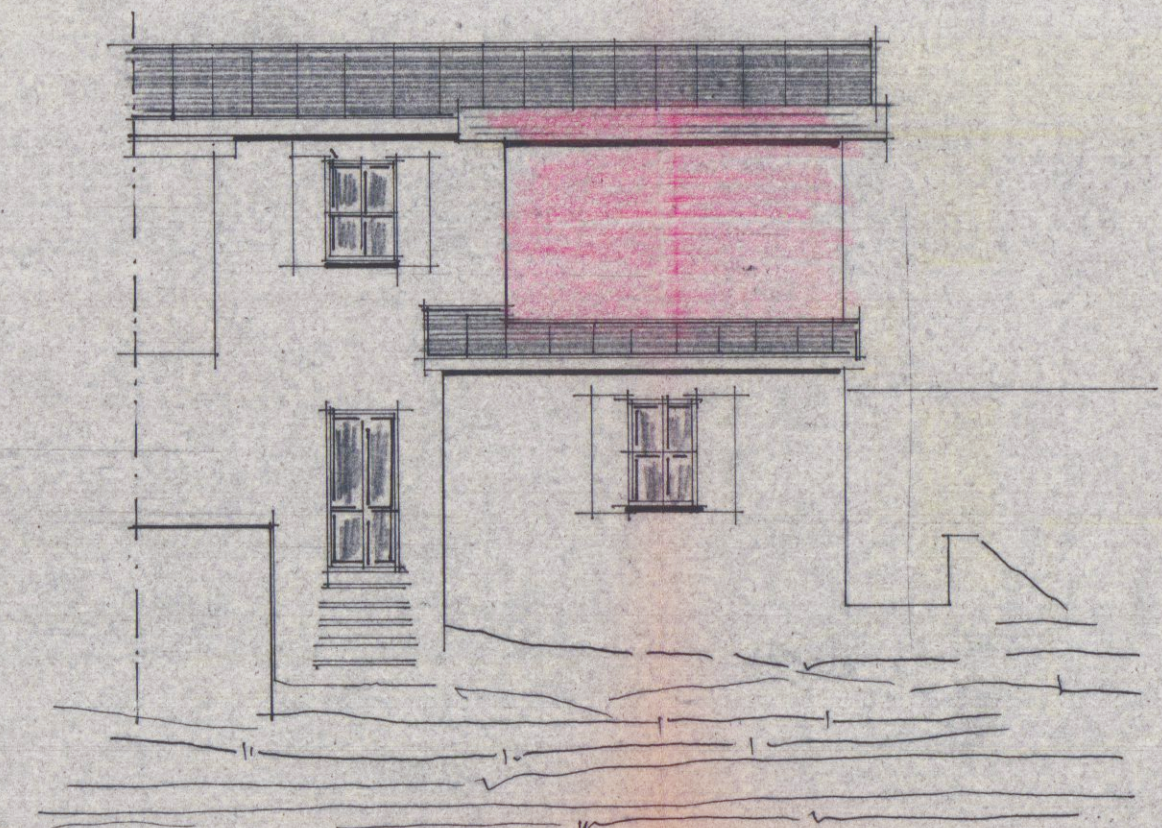

PIANO QUOTA STRADA ATTUALE

LATO VALLE ATTUALE

