


COMUNE DI CARRARA
MASSA-CARRARA

EDIFICIO ALBERGHIERO
(GIA' CARRARA MARBLE HOTEL)
SITO A MARINA DI CARRARA

RICHIESTA DI NUOVA AUTORIZZAZIONE PER
OPERE DI ULTIMAZIONE IN VARIANTE A
C.E. N° 172 DEL 21/02/1990 E
AUTORIZZAZIONE UNICA N.17 DEL 3/08/2006

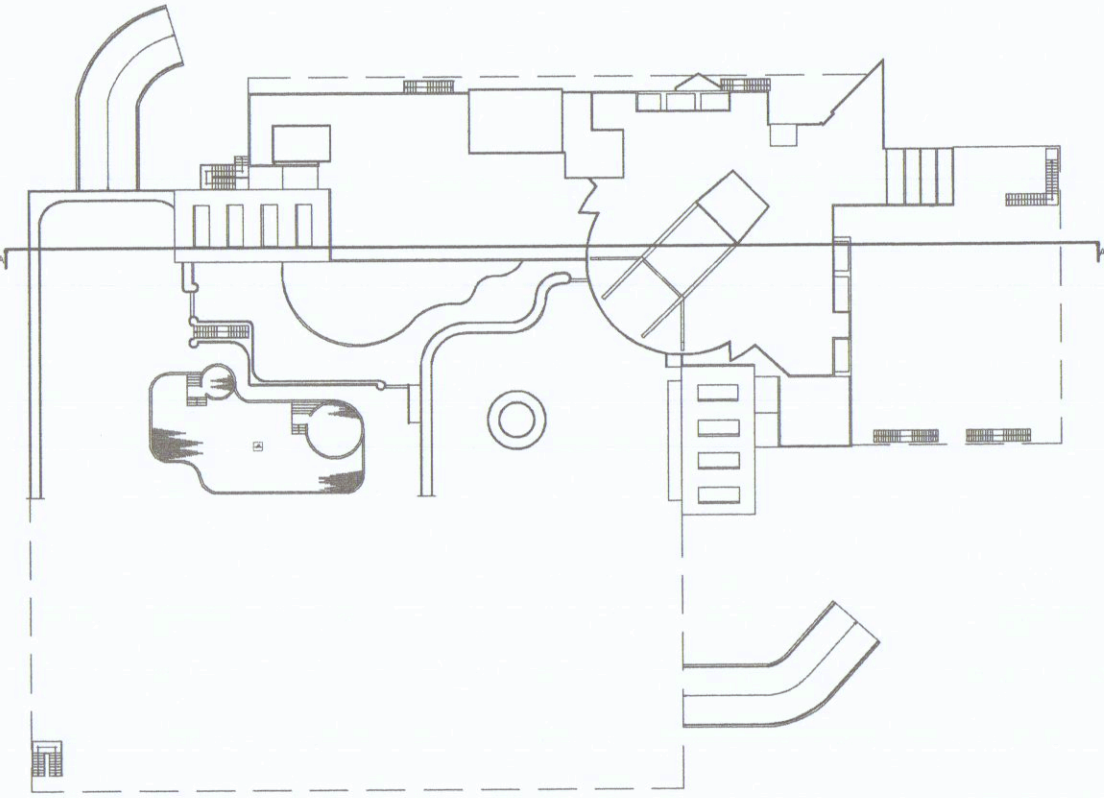


PROPR.: VERSIL HOME s.r.l.

Versil Home s.r.l.
Via Massa Avenza, 2
54047 MARINA DI MASSA (MS)
Tel. 0585 534952 - 0585 254778
Fax 0585 534958



IL FUNZIONARIO TECNICO
(Arch. Valentina Magnifico)

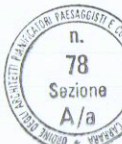

Architetto
STURLESE
Livio

PROGETTISTA
DOTT. ARCH. LIVIO STURLESE

PROGETTISTA
DOTT. ARCH. GIAN LUCA PICCININI

DOTT. ARCH. GIAN LUCA PICCININI

TAV. N°

10'P

PROGETTO IN VARIANTE
SEZIONE A-A'

SCALA 1:100

