



LOCALITÀ 'CODENA'
PLANIMETRIA scala 1:2000
FOGLIO 44 MAPP. 1122-1123- 479-480- 478



PLANIMETRIA scala 1:500

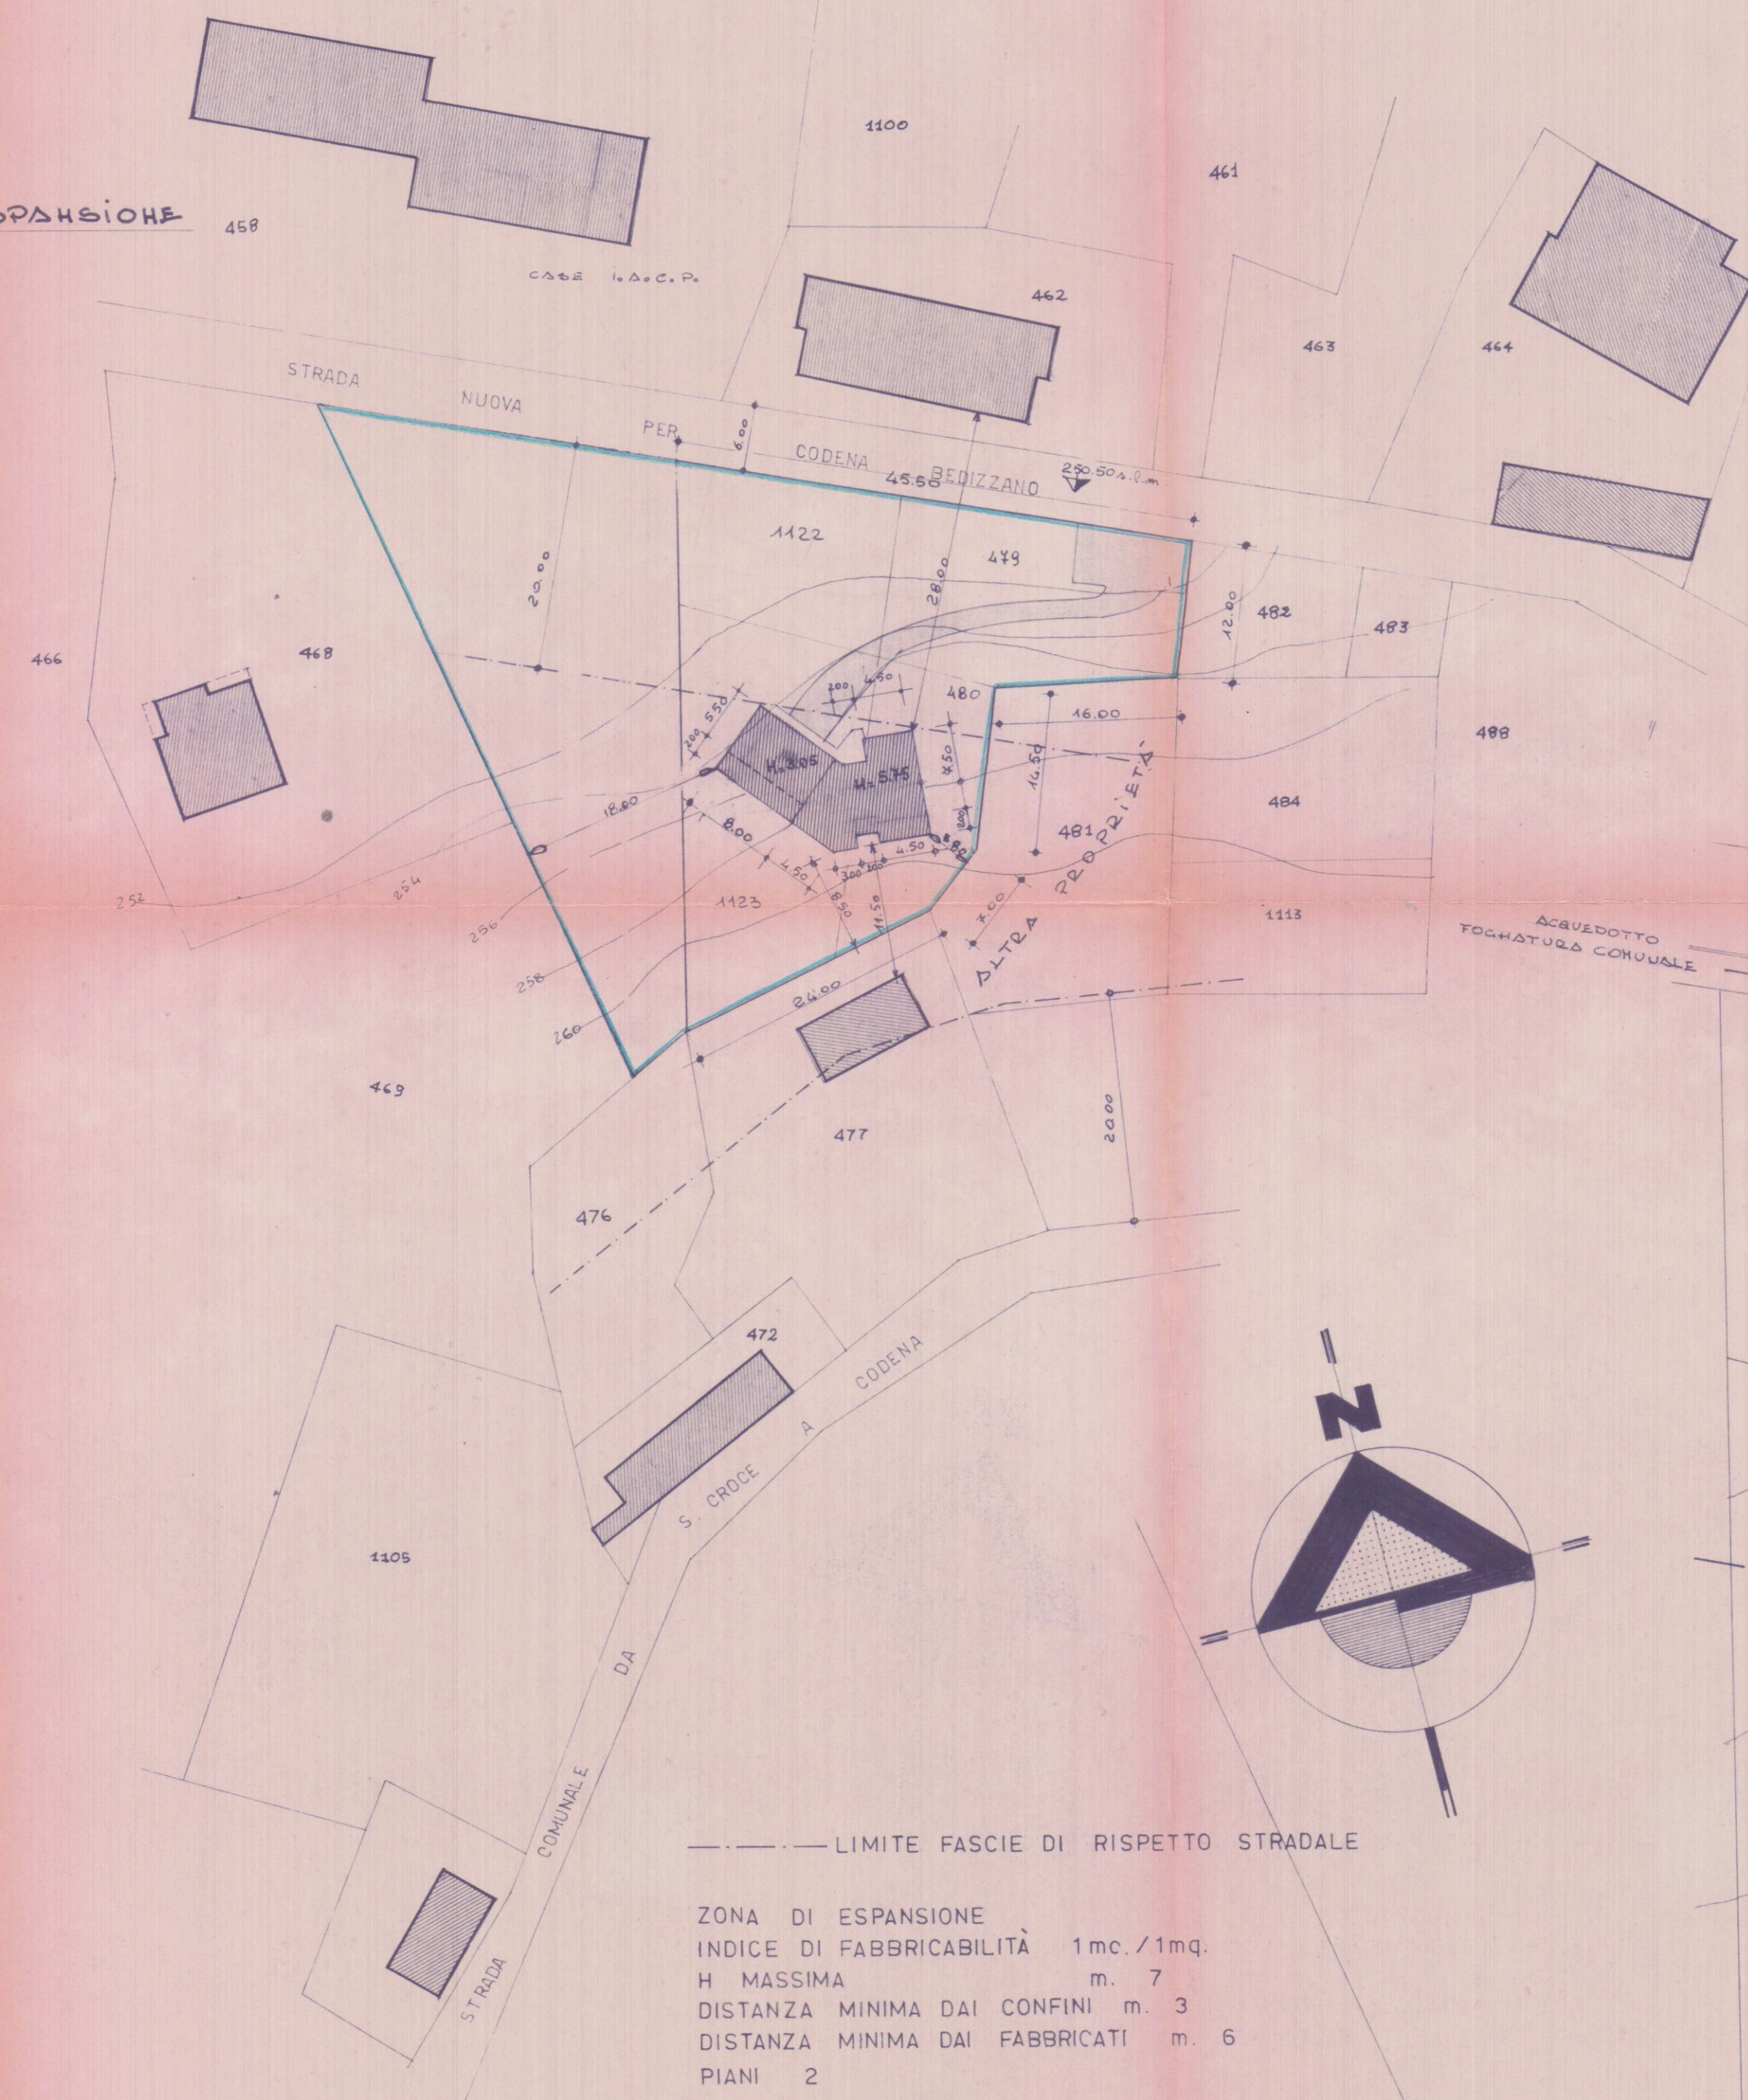

PLANIMETRIA scala 1:200

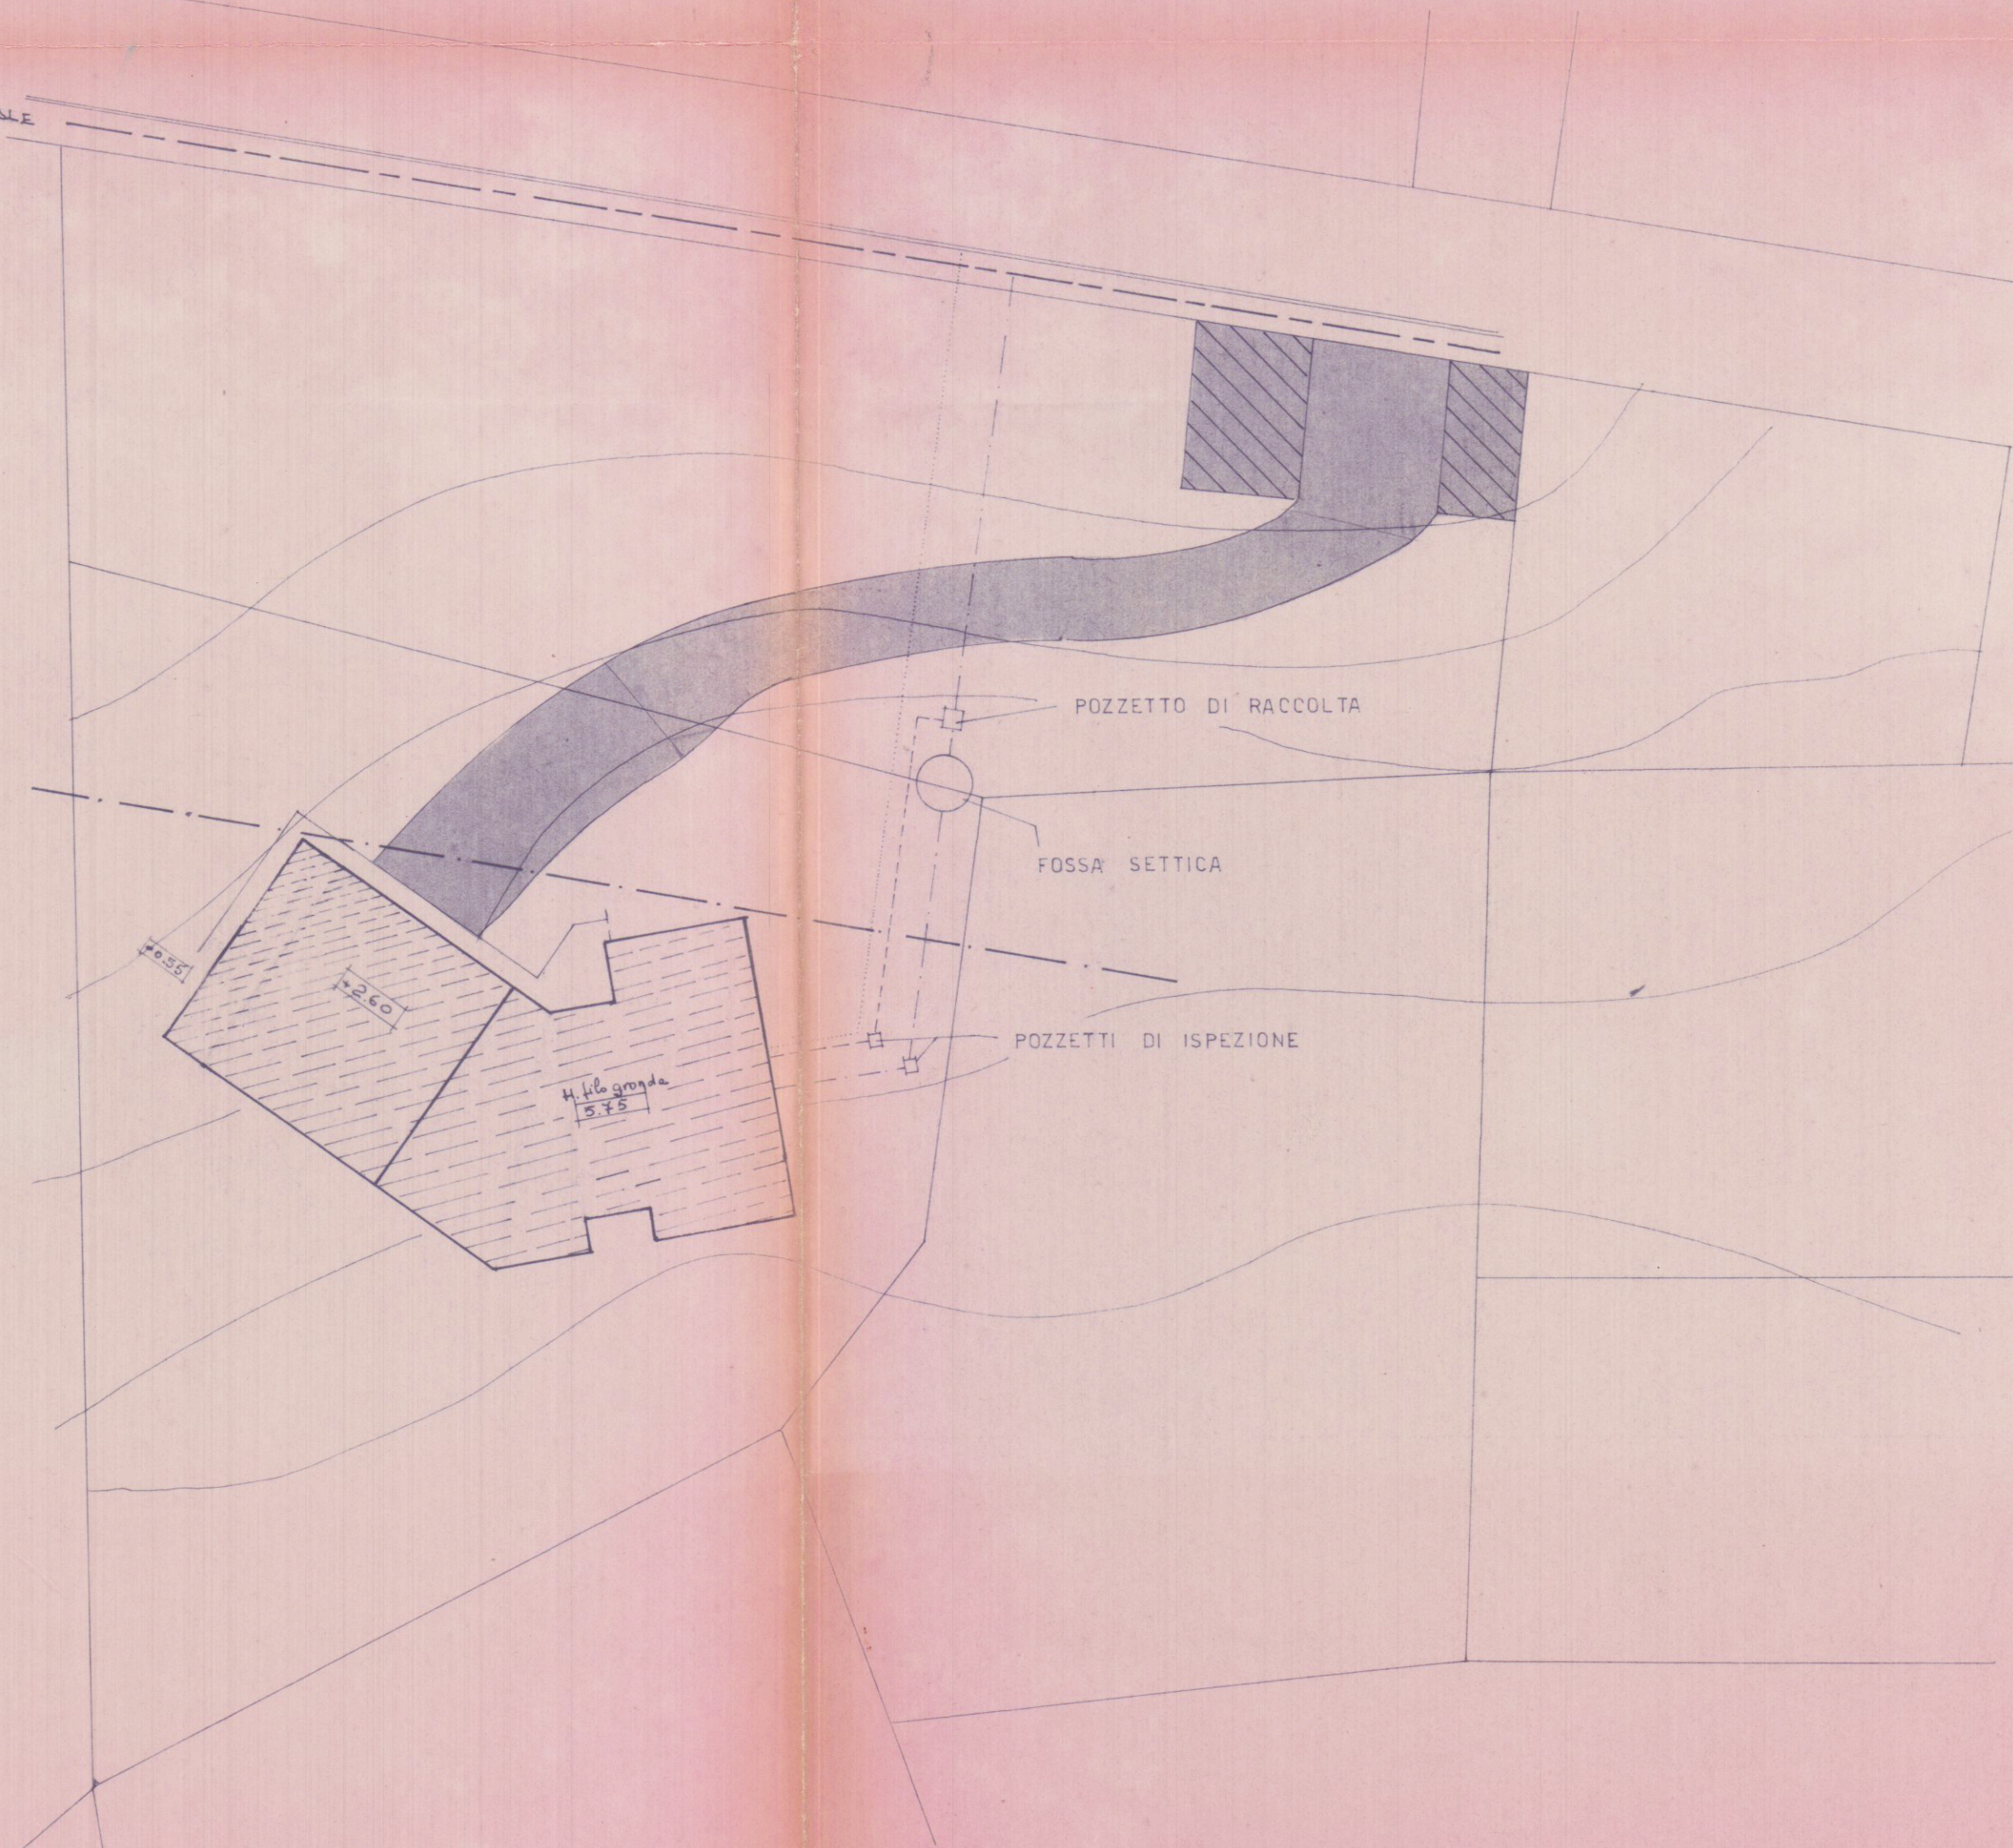

APPROVATO
24 MAR. 1981

CONTROLLATO
IL 24 MAR. 1981

VARIANTE

VARIANTE a Lic. Edil. n° 33 del 3-2-79

ARCH. FERRARI CESARE

Via D. D'Amico 1 Tel. 44.084

IVREA (TO) Tel. 44.084

COMUNE DI CARRARA	COMMITTENTI
PROGETTO DI EDIFICIO RESIDENZIALE	FERRARI GIUSEPPE BERTONI M. ASSUNTA
AGG.	apr. '78
PLANIMETRIE	1:2000 1:500 1:200
TAV.	
REDAZIONE NOVEMBRE '79	DOTT. ARCH. FERRARI CESARE VIA GARDA 8 IVREA Tel. 422859