


20 GEN. 2000

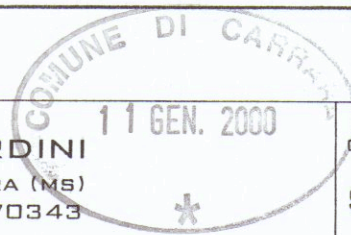


ARCH. LORENZO BERNARDINI VIA CODENA, 2A - 54033 CARRARA (MS) TEL. 0585.777982 FAX. 0585.70343		COMMITTENTE: SO.PR.IM.A. SRL
TAVOLA 5 SCALA 1:100	PROGETTO PER LA COSTRUZIONE DI FABBRICATO DI CIVILE ABITAZIONE, SITO IN VIA PROV.LE CARRARA-AVENZA, 112 LOC. BONASCOLA - CARRARA	IL PROGETTISTA
OGGETTO: PROSPETTI		IL COMMITTENTE SO.PR.IM.A. S.R.L. L'Amministratore Unico Dott. Arch. Cesare Jezzini

APPROVATO
- RINNOVO -

COMUNE DI CARRARA
11 GEN. 2000
Approvato in Consiglio Comunale
Indicata n. 2
elab. grafico da H. 10/100
n. 2
L'Istruttore Tecnico
Marchi Geo. Claudio



PROSPETTO NORD

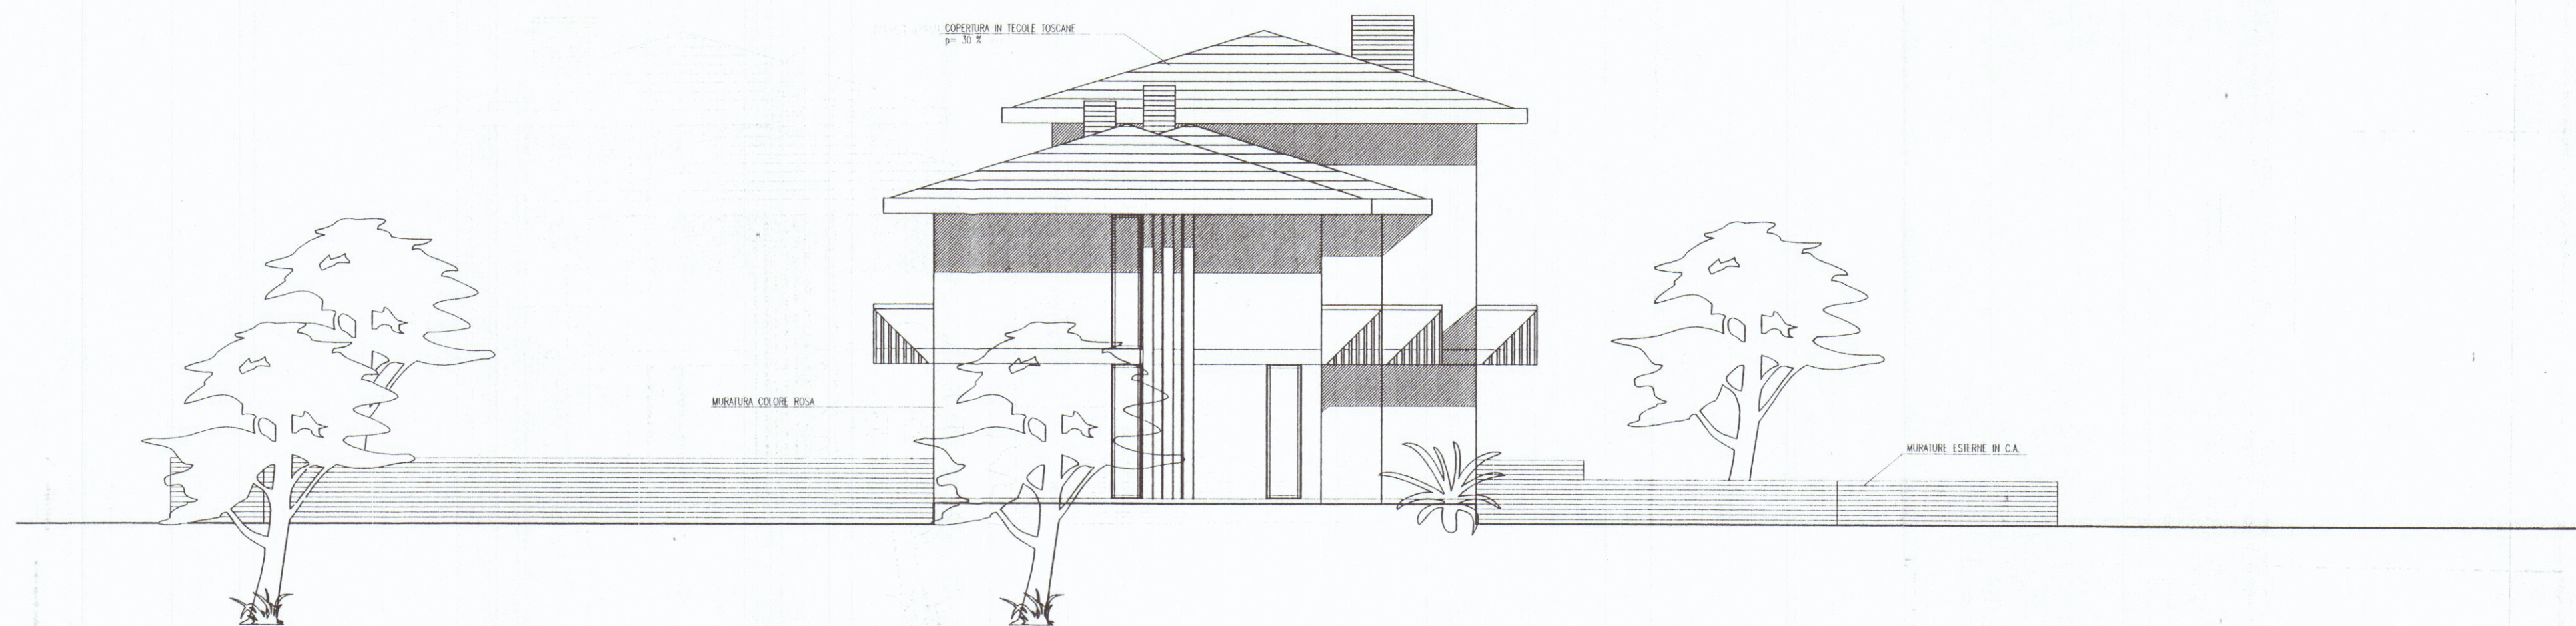

PROSPETTO EST