



Prospetto Ovest / sud




Prospetto Nord / ovest.



Prospetto Est / nord

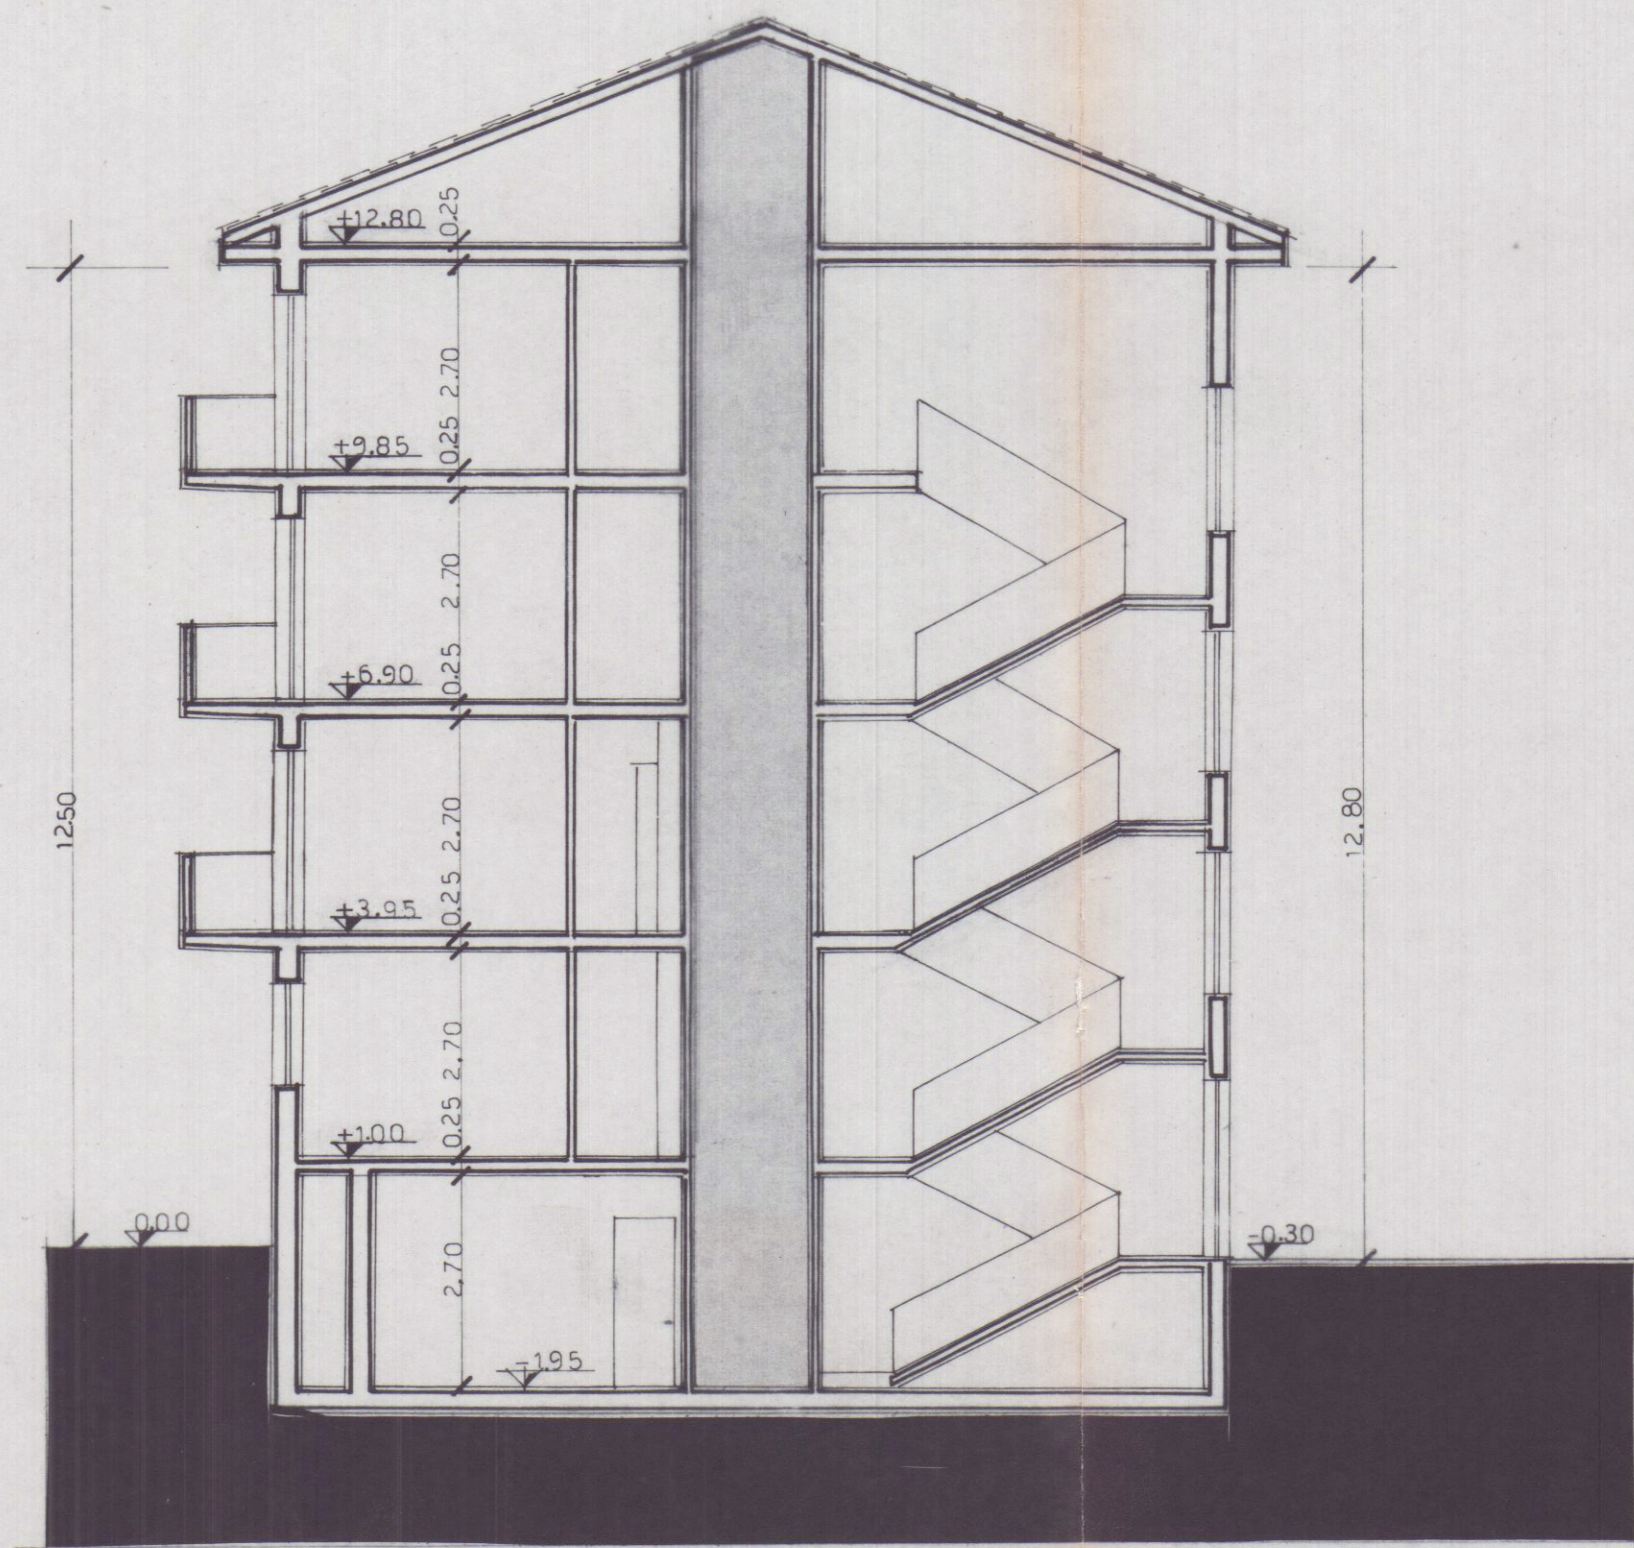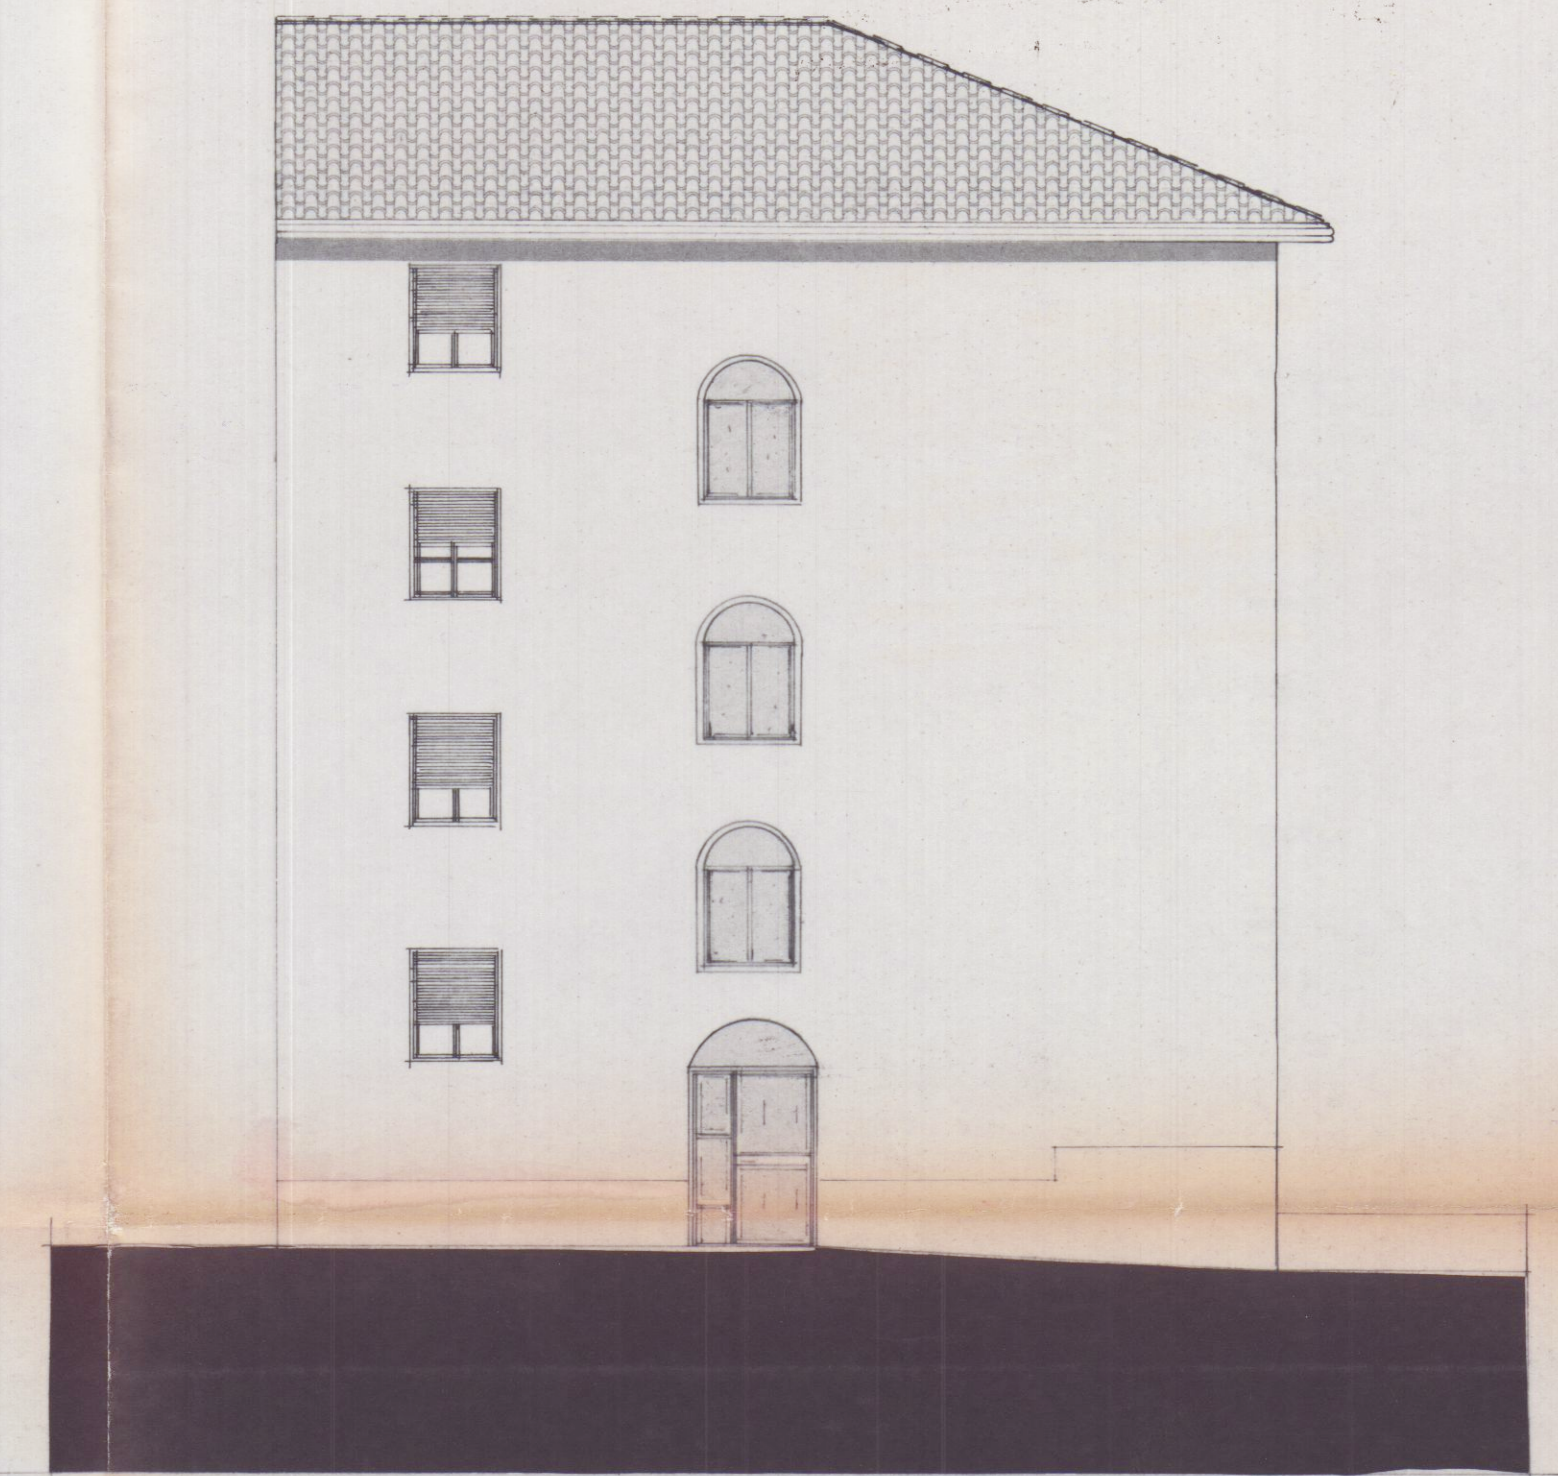

Sezione A-A'

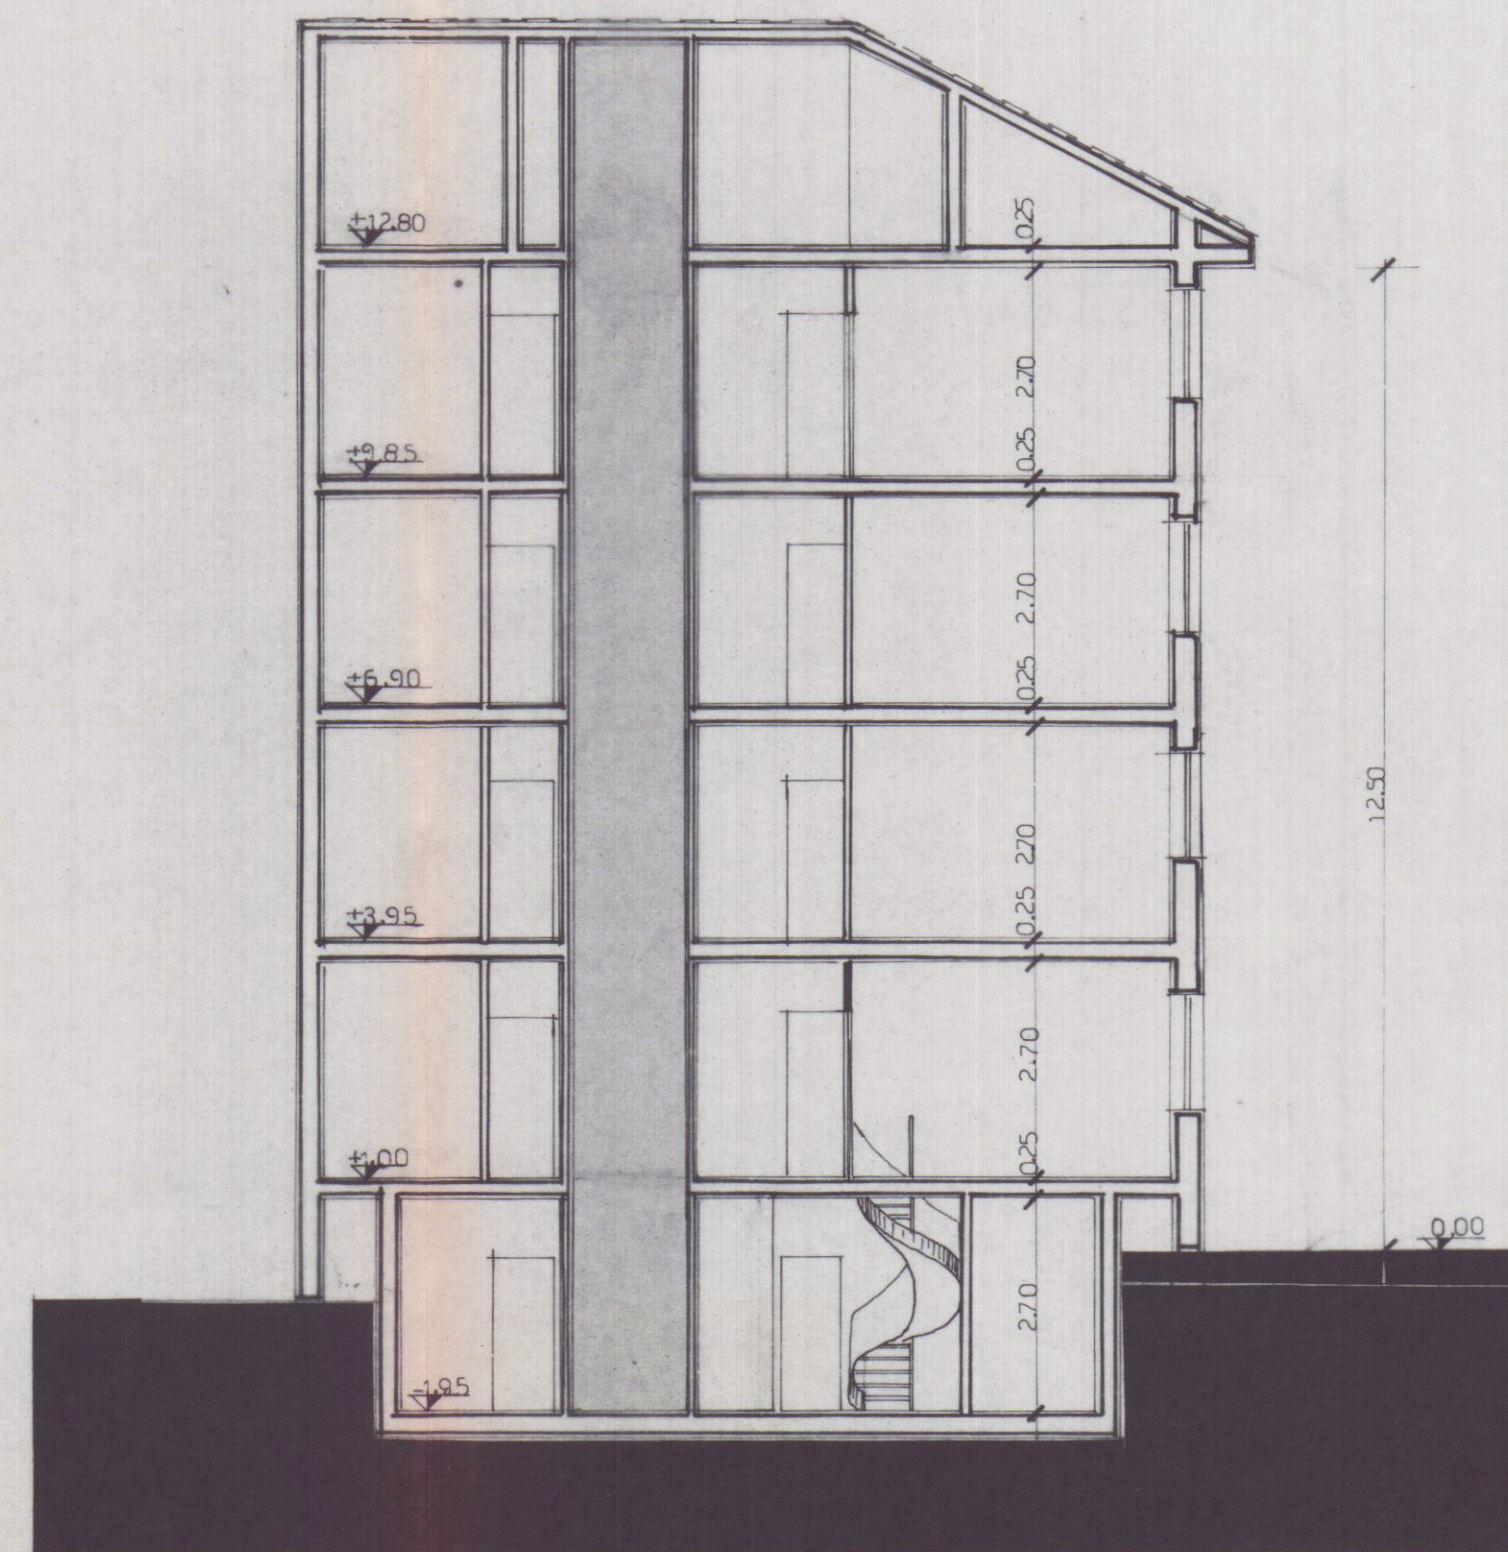

Sezione B-B'

APPROVATO
CONTRASSEGNO
IL TECNICO

Approvato dal Sindaco alle condizioni
Indicate nella Concessione Edilizia
N. 42 del 13 FEB. 1992

IL DIRIGENTE 1° DIPARTIMENTO
(Arch. Claudio Varrani)
Veneri

STATO DI PROGETTO



STUDIO TECNICO GEOM. RICCI GIORGIO - Carrara - tel 0585- 75145				
Immobiliare CASTRUCCIO s.r.l.		IND.	DATA	MODIFICHE
DENOMINAZIONE:		TAVOLA :		
RISTRUTTURAZIONE		PROSPETTI		
EDIFICIO RESIDENZIALE		INDICE		
		DIS. N° 3		
ARCHIVIO	DISEGNATO	APPROVATO	DATA	SCALA
			A G.O. '91	1 : 100
DAL N°				
SOSTITUISCE IL N°				
SOSTITUITO DAL N°				
SENZA IL NOSTRO CONSENSO QUESTO DISEGNO NON SI PUÒ RIPRODURRE NE COMUNICARE				