



COMMITTENTE:	DATA	SCALE	TAVOLA
NATUCCI GIULIO	18/12/2000	1:100 1:2000	2
PROGETTO:	FIRMA e TIMBRE Progettista		
Esecuzione di copertura in pannelli isolanti tipo Sandwich su copertura esistente			
OGGETTO TAVOLA:	FIRMA Committenza		
Plante, Prospetti, Sezioni, Estratto planimetrico.	Nattucci Giulio		

STATO di PROGETTO

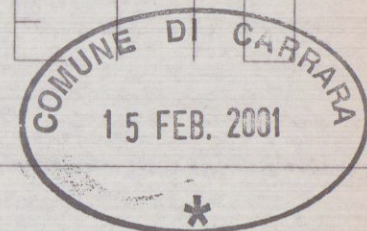


ESTRATTO PLANIMETRICO


Scala 1:1000
Comune di Carrara
Fg. 97 Mapp. 49_802

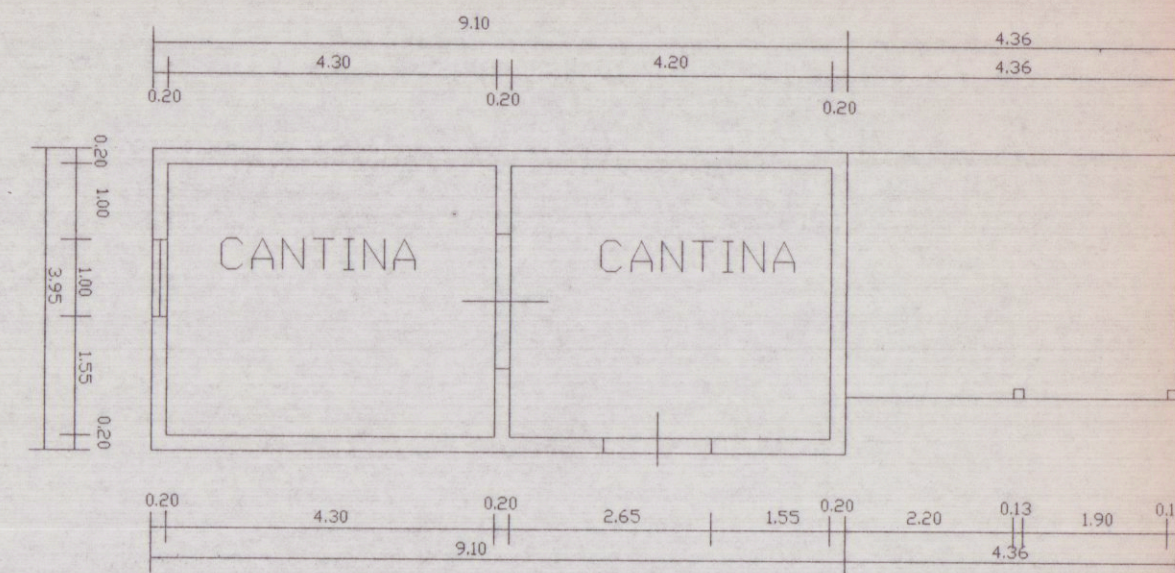


PIANTA

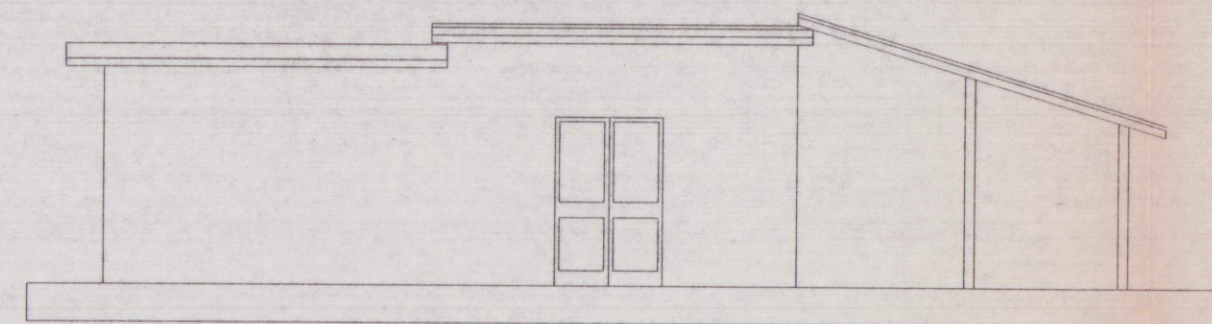


PROSPETTO SUD

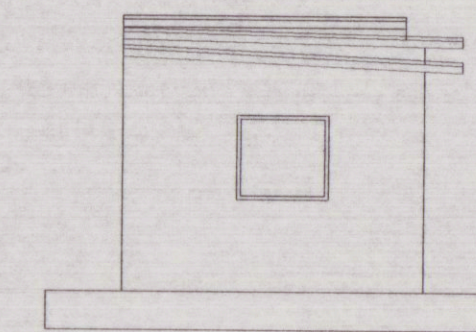


PROSPETTO OVEST

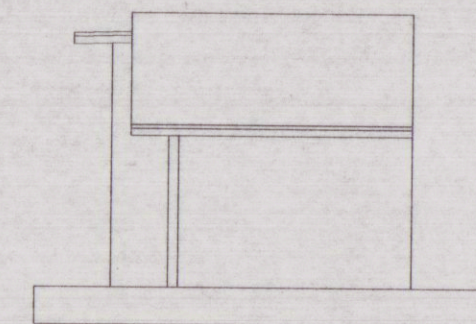

PROSPETTO EST

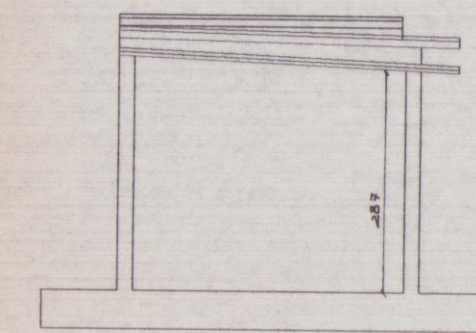

SEZIONE YY'

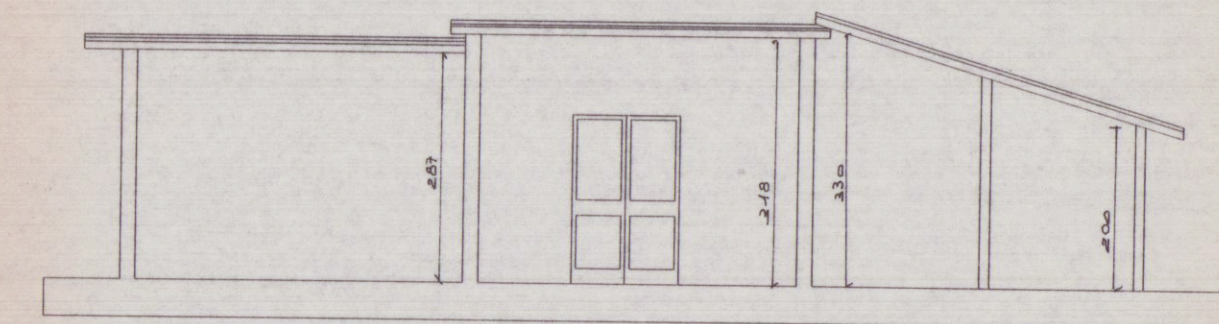

SEZIONE XX''