



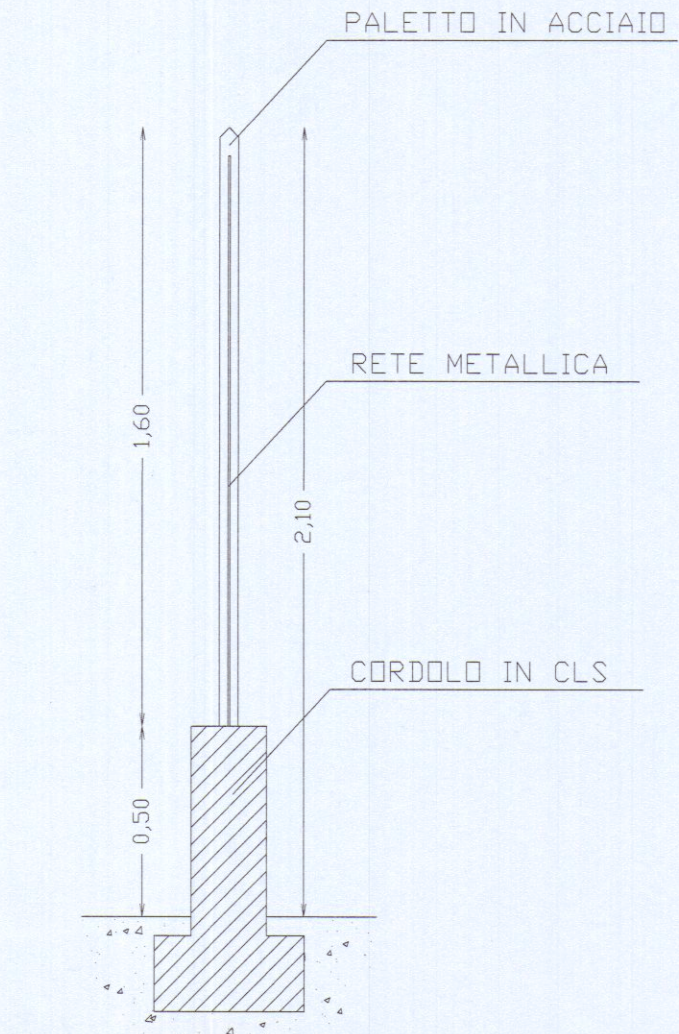

SEZIONE B-B
(Rapp.Scala 1/20)

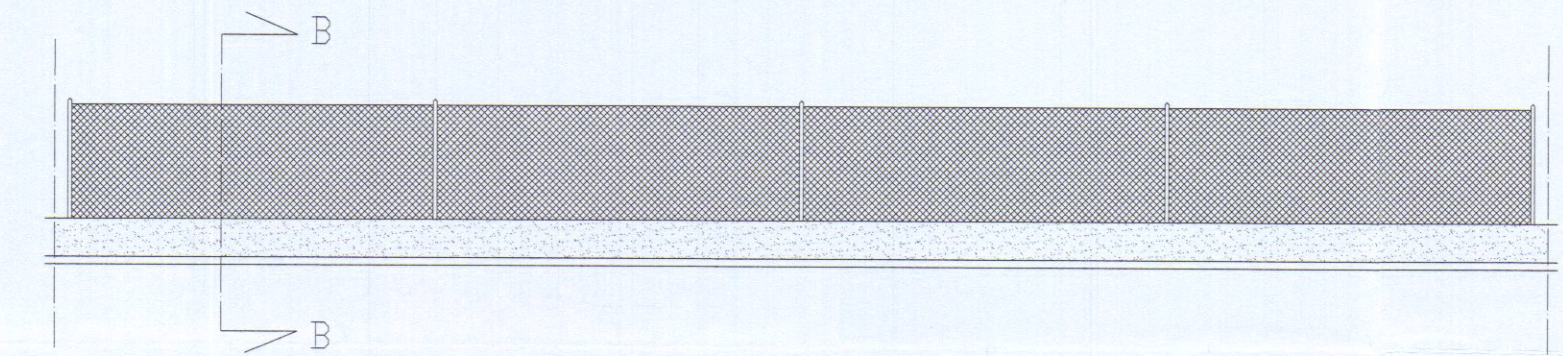

PROSPETTO RECINZIONE
(Rapp.Scala 1/100)

(Rapp. Scala 1/200)