

COMANDO PROVINCIALE VIGILI DEL FUOCO
MASSA - CARRARA

Ai sensi dell'art. 2 della Legge n. 966 del 26/7/1965
NULLA-OSTA per quanto riguarda la prevenzione incendi,
all'approvazione del presente progetto a condizione che
siano osservate le prescrizioni già comunicate con nota
n° 1195 del 3/6/75


Il Comandante

fer

VARIANTE AL PROGETTO
Approvata dal Sindaco alle condizioni
Indicate nel permesso di costruzione
N° 560 del 5/11/1975
L'ING. GAPO

huyri

SCALA 1:100

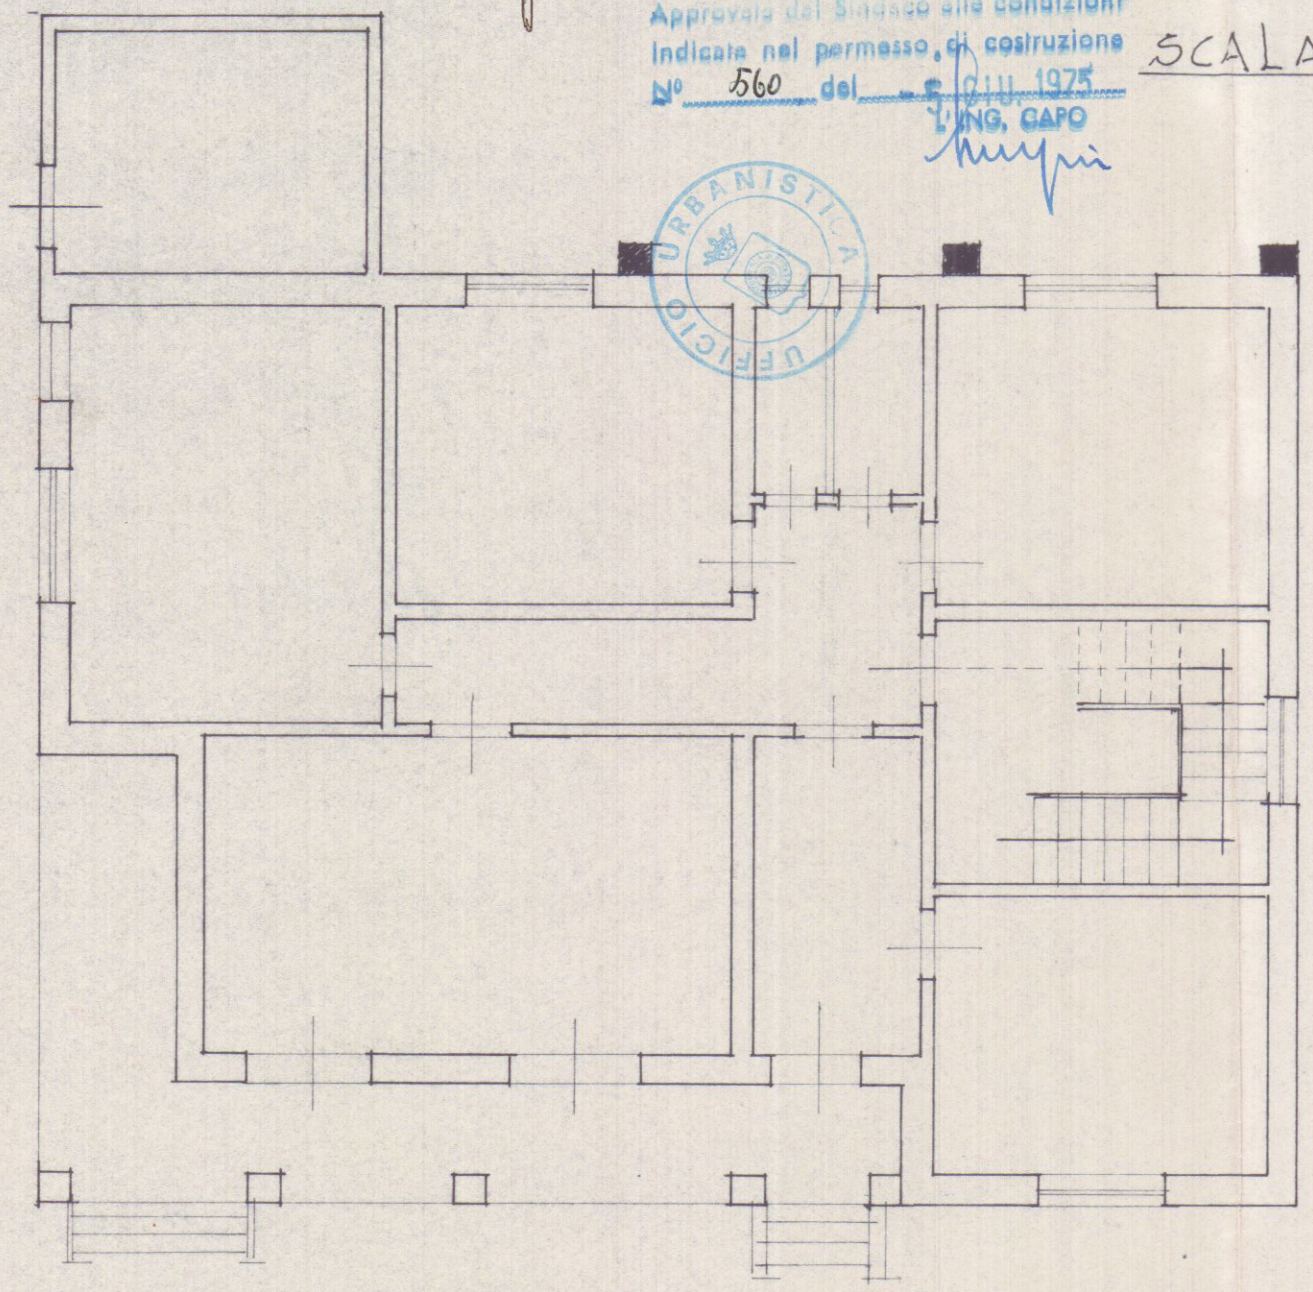

PIANTA P. TERRENO

VARIANTE AL PROGETTO DI AMPLIAMENTO E
SOPRAELEVAZIONE IN MARINA DI CARRARA
VIA N. SAURO : 2 : PROP. CARLOTTO ANGELO
BRUNO E COSTANTE FILI FU ORAZIO

PARTICOLARE LOCALE CALDAIA ESISTENTE

PLANIMETRIA SCALA 1:500

