

DOTT. FRANCO MENCONI - ARCHITETTO
CASA 444A VIA M. D'ARETIO, 3 - 10135
28 LUG. 1970

LATTANZI GUIDO • CORRADO
PACAZZINA A
HABITA DI CARBARA
28 LUG. 1970

DOTT. FRANCO MENCONI
CASA 444A VIA M. D'ARETIO, 3 - 10135
28 LUG. 1970

DOTT. FRANCO MENCONI - ARCHITETTO
CASA 444A VIA M. D'ARETIO, 3 - 10135
28 LUG. 1970


LATTANZI GUIDO • CORRADO
PACAZZINA A
HABITA DI CARBARA
28 LUG. 1970

DOTT. FRANCO MENCONI
CASA 444A VIA M. D'ARETIO, 3 - 10135
28 LUG. 1970


Si approva con le prescrizioni
della unità letteraria N. 16845
la data 28 OTT. 1971

IL SUPPLEMENTO


SOSPESO 1 SOLUZIONE

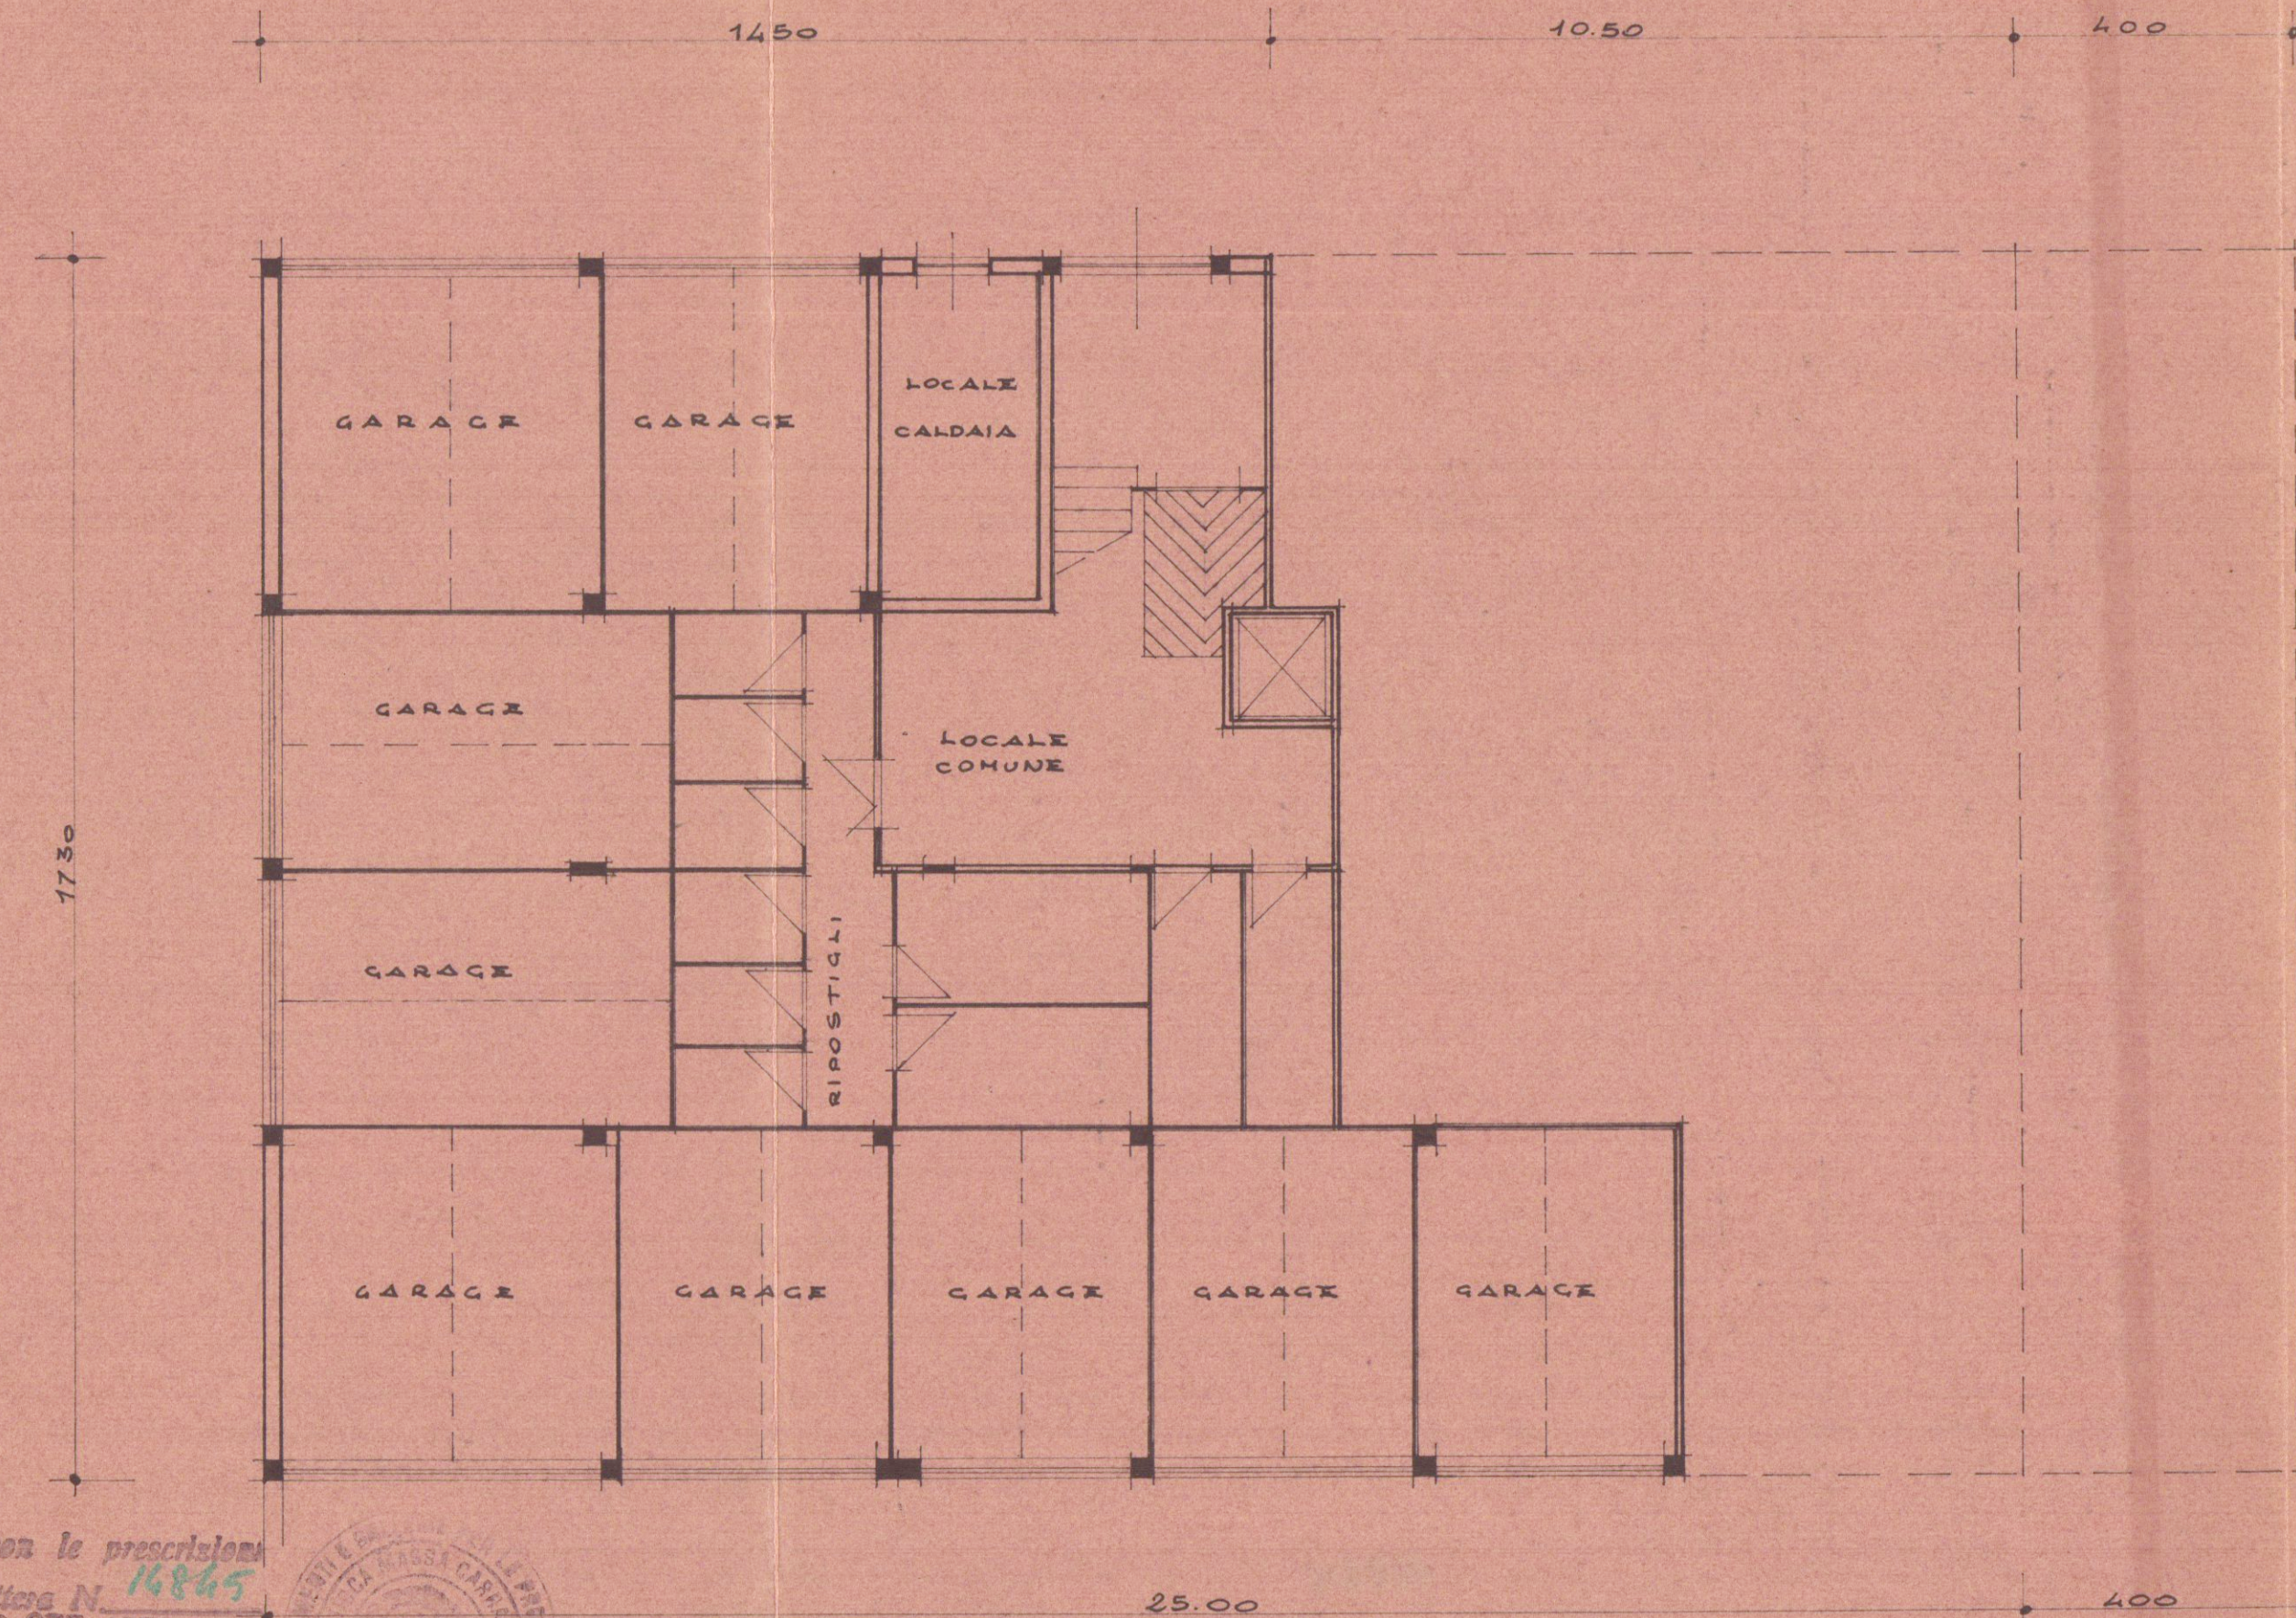

PIANO GARAGES

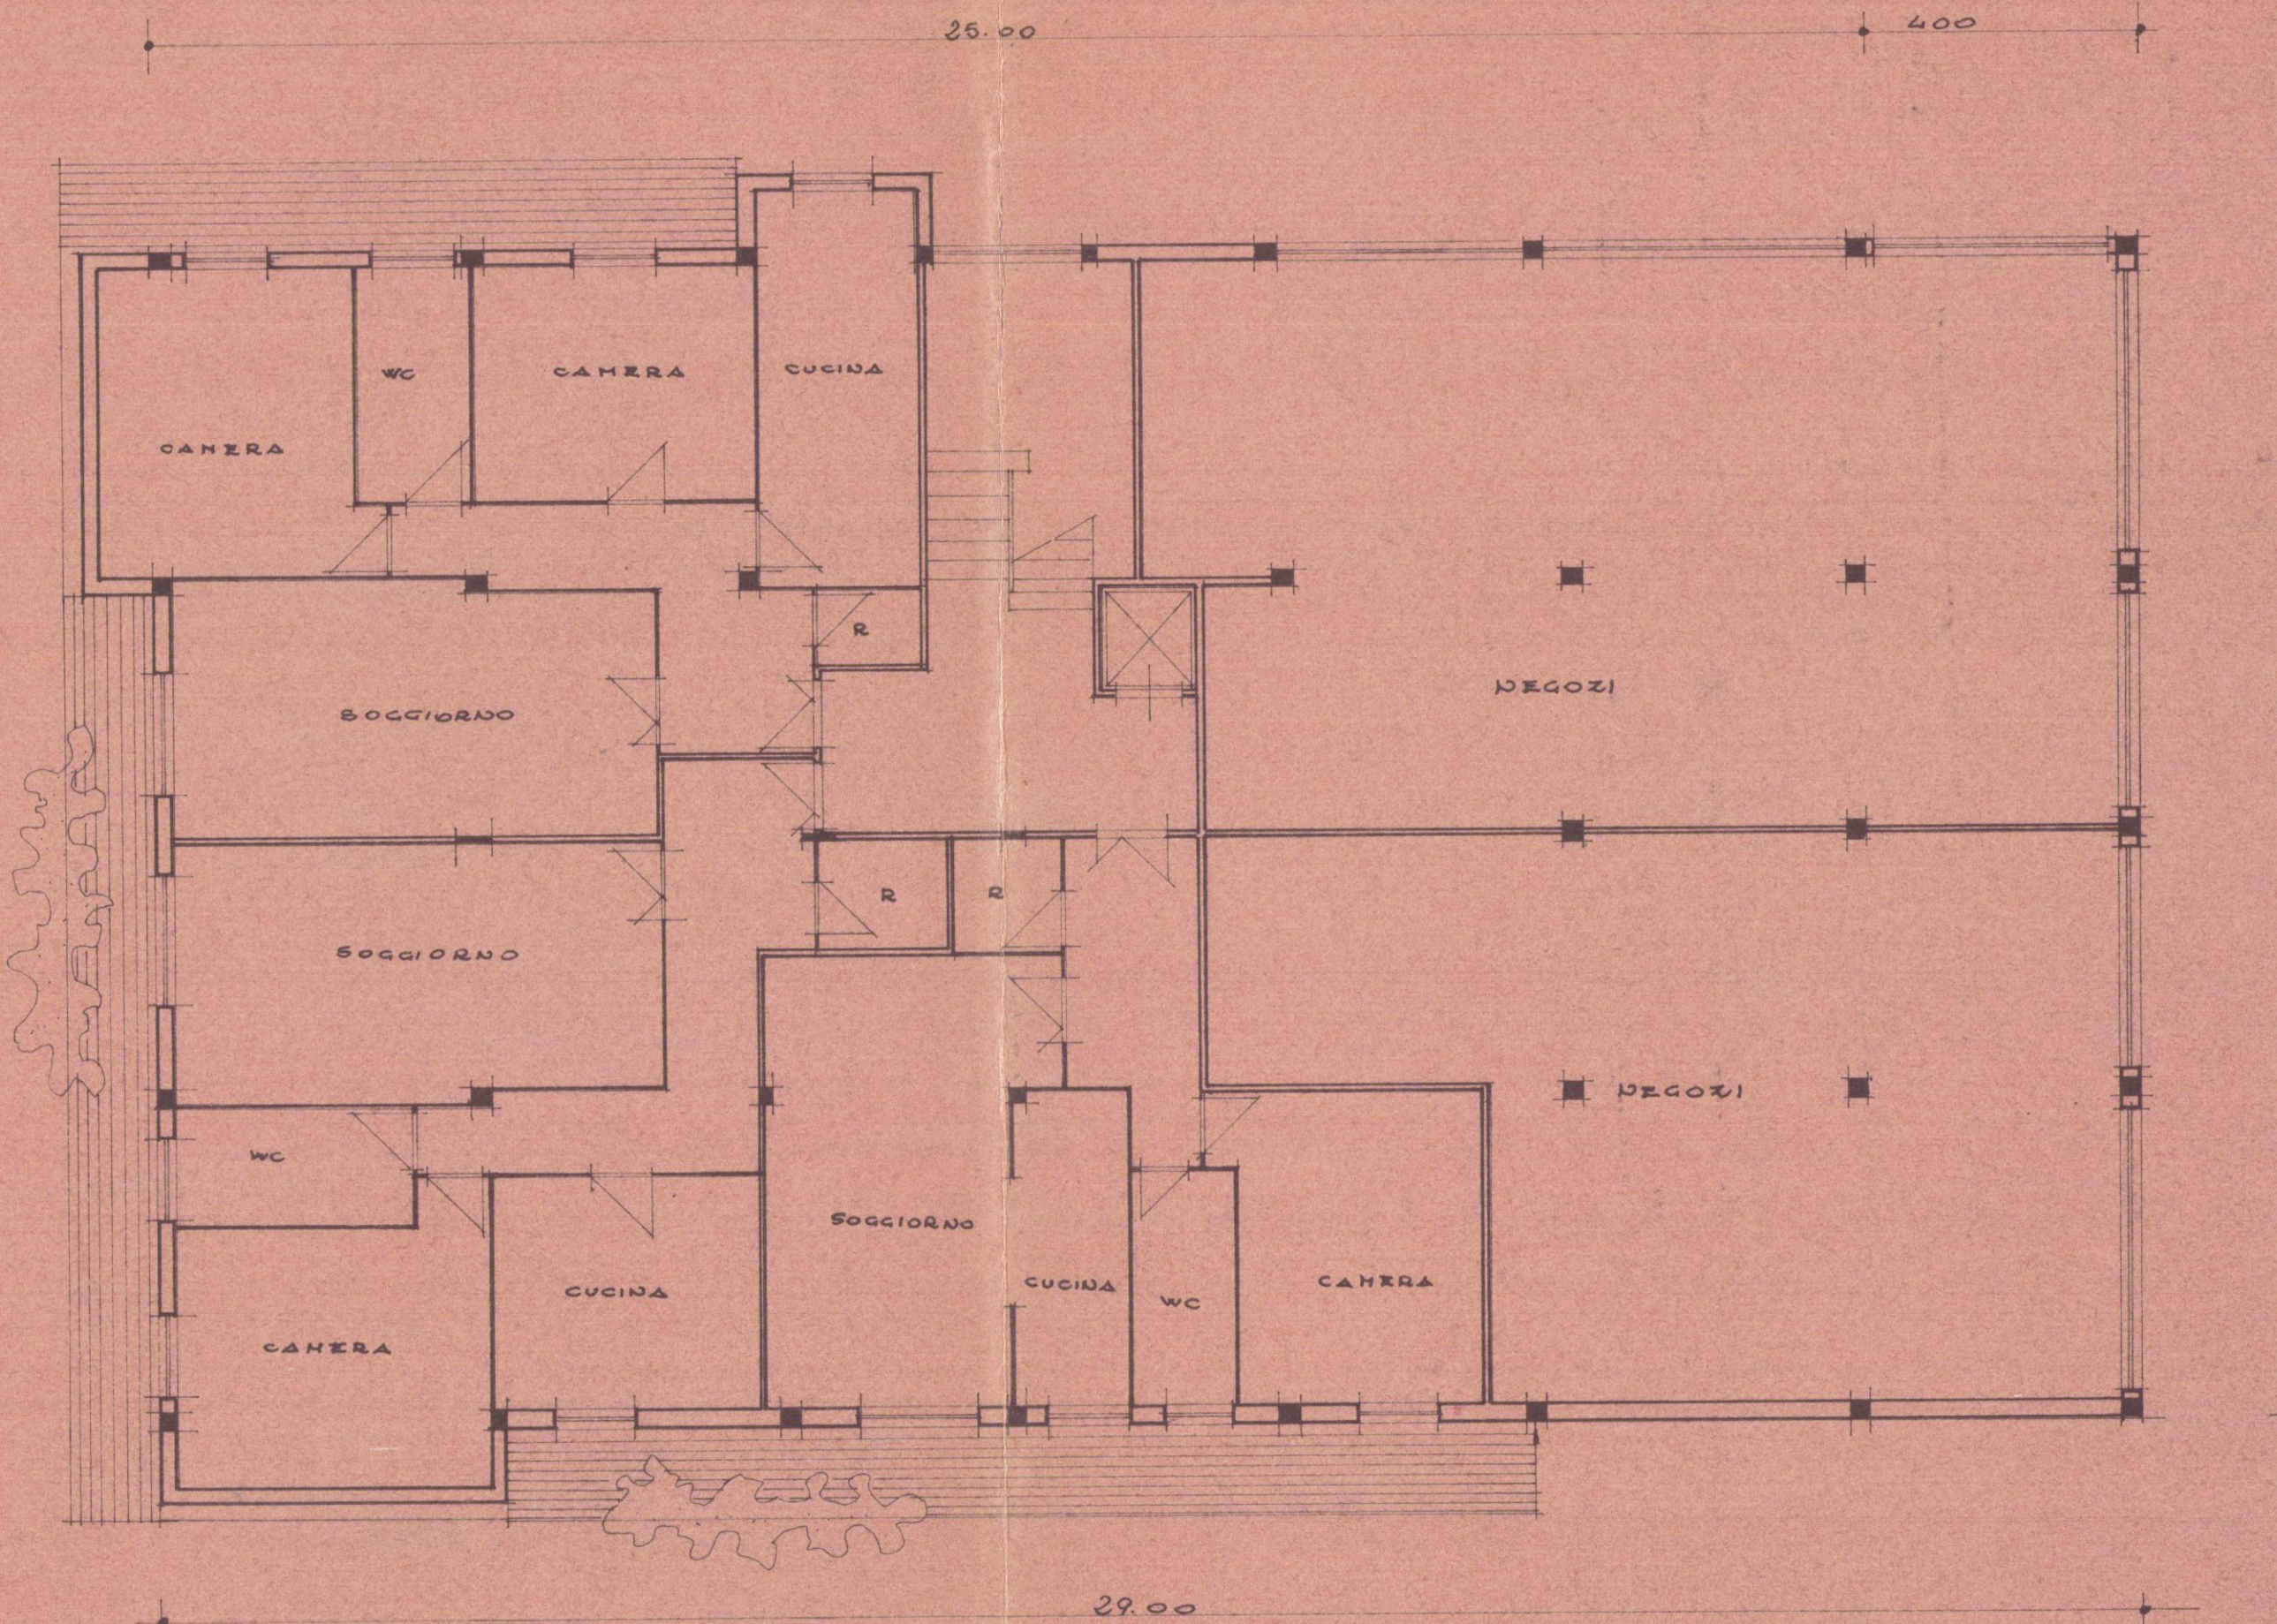

PIANO TERRA

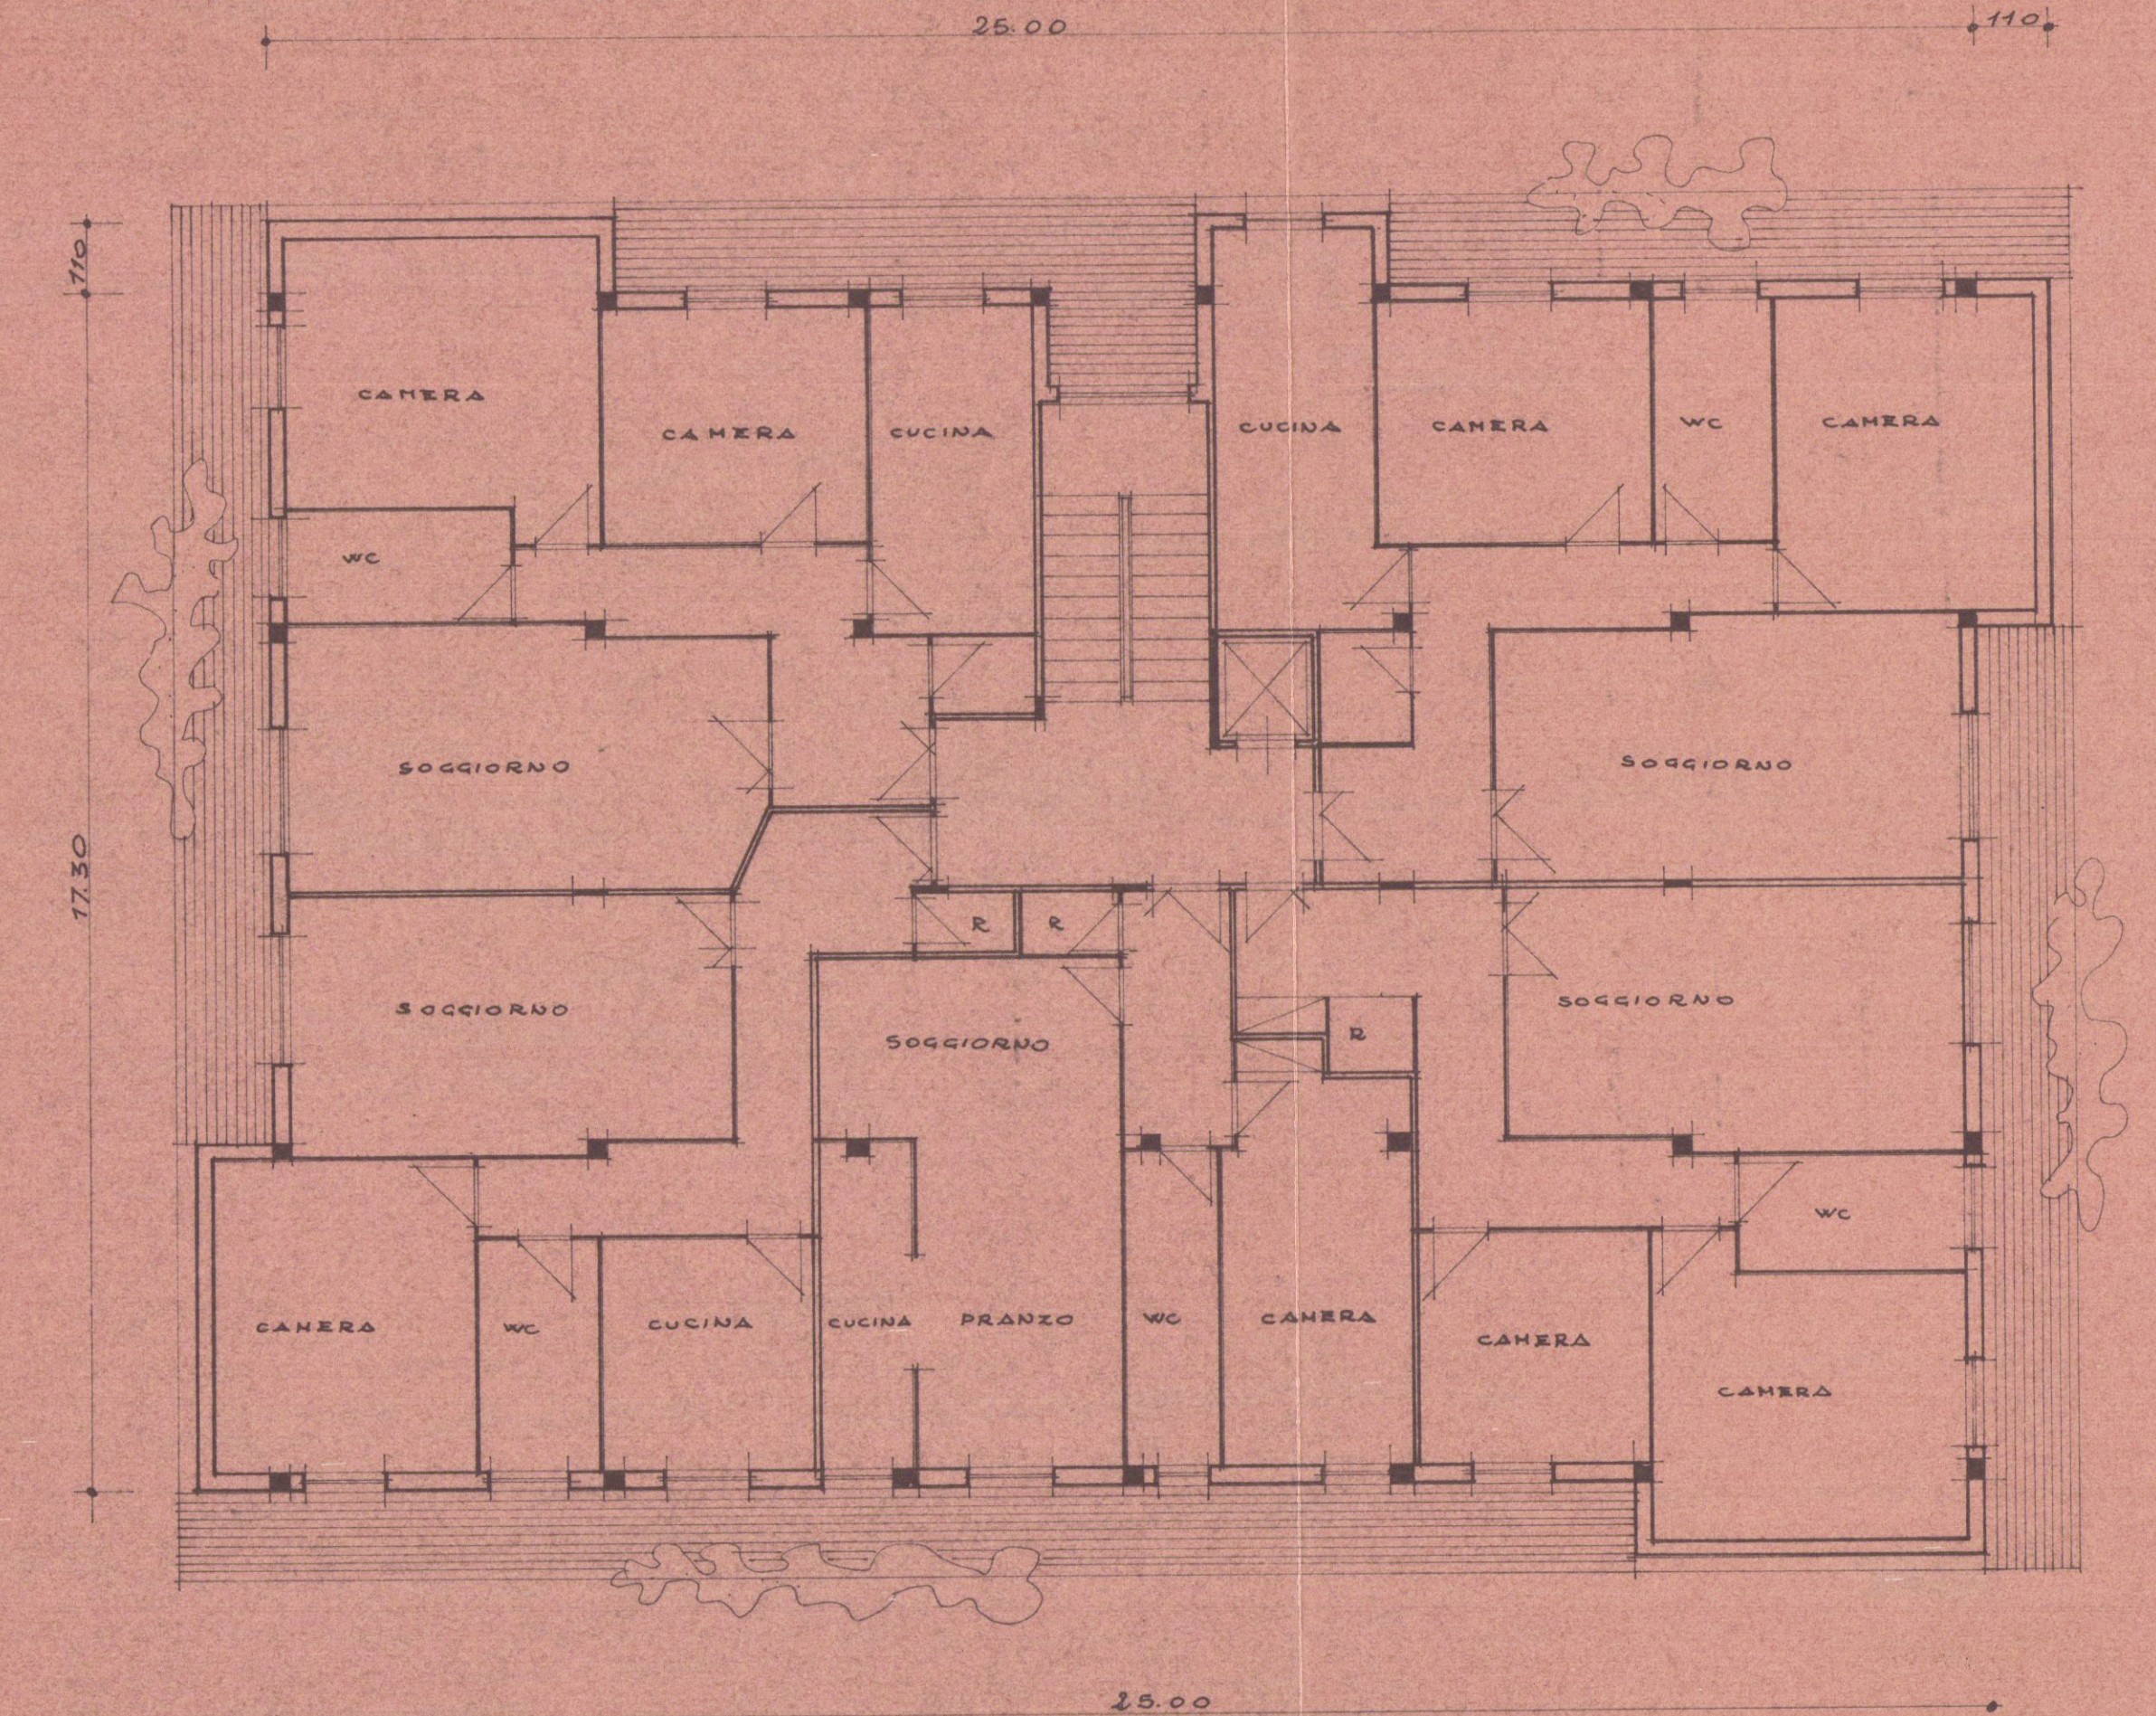

PIANO PRIMO E TERZO