

15 LUG 1981

5

A VARIANTI AL FABBRICATO DI
CIVILE ABITAZIONE (CONC. EDIL. N° 167 DEL 26/6/79)

B AMPLIAMENTO CAPANNONE ABITATO A MOSTRA E DEPOSITO
VIALE XX SETTEMBRE - AVENZA -

PROPRIETÀ: FRATELLI GIAMOLA

SCALA 1:100

ORDINE DEGLI ARCHITETTI DI MASSA-CARRARA
dott. arch. GRANAI LUCIO 33
Cod. Fis. GRN LGU 24H04 B832V

APPROVATO

22 NOV. 1982 CONTINUITÀ

Approvato dal Sindaco alle condizioni

Indicate nella Concessione Edilizia


N. 3324 del 22 NOV. 1982

L'ING. CAPO

PARERE FAVOREVOLE CONDIZIONATO


(V. Nota allegata del 30.1.82 P.33/39/c)

Massa, 20-1-82 IL COMANDANTE

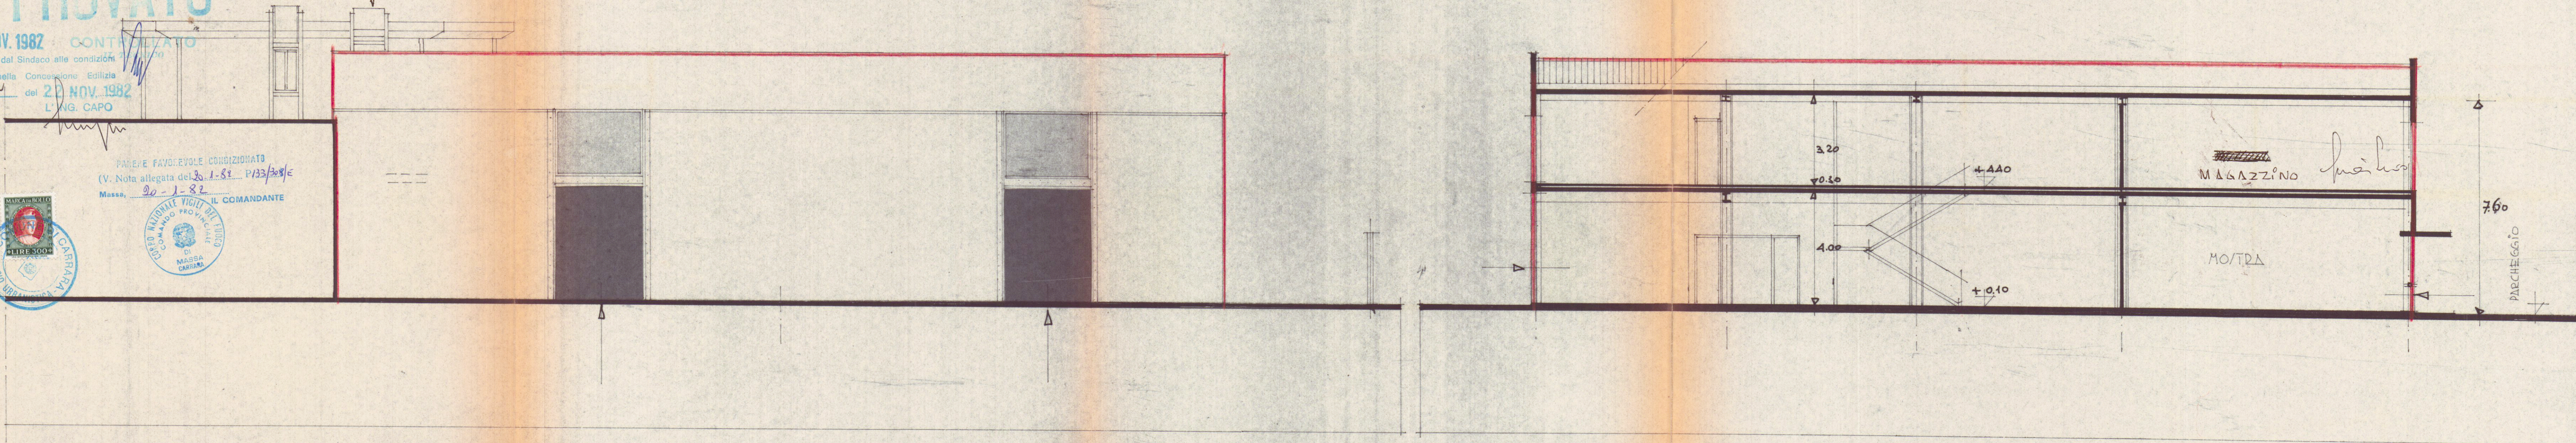


ESISTENTE PRODOTTO EST

SEZIONE B-B

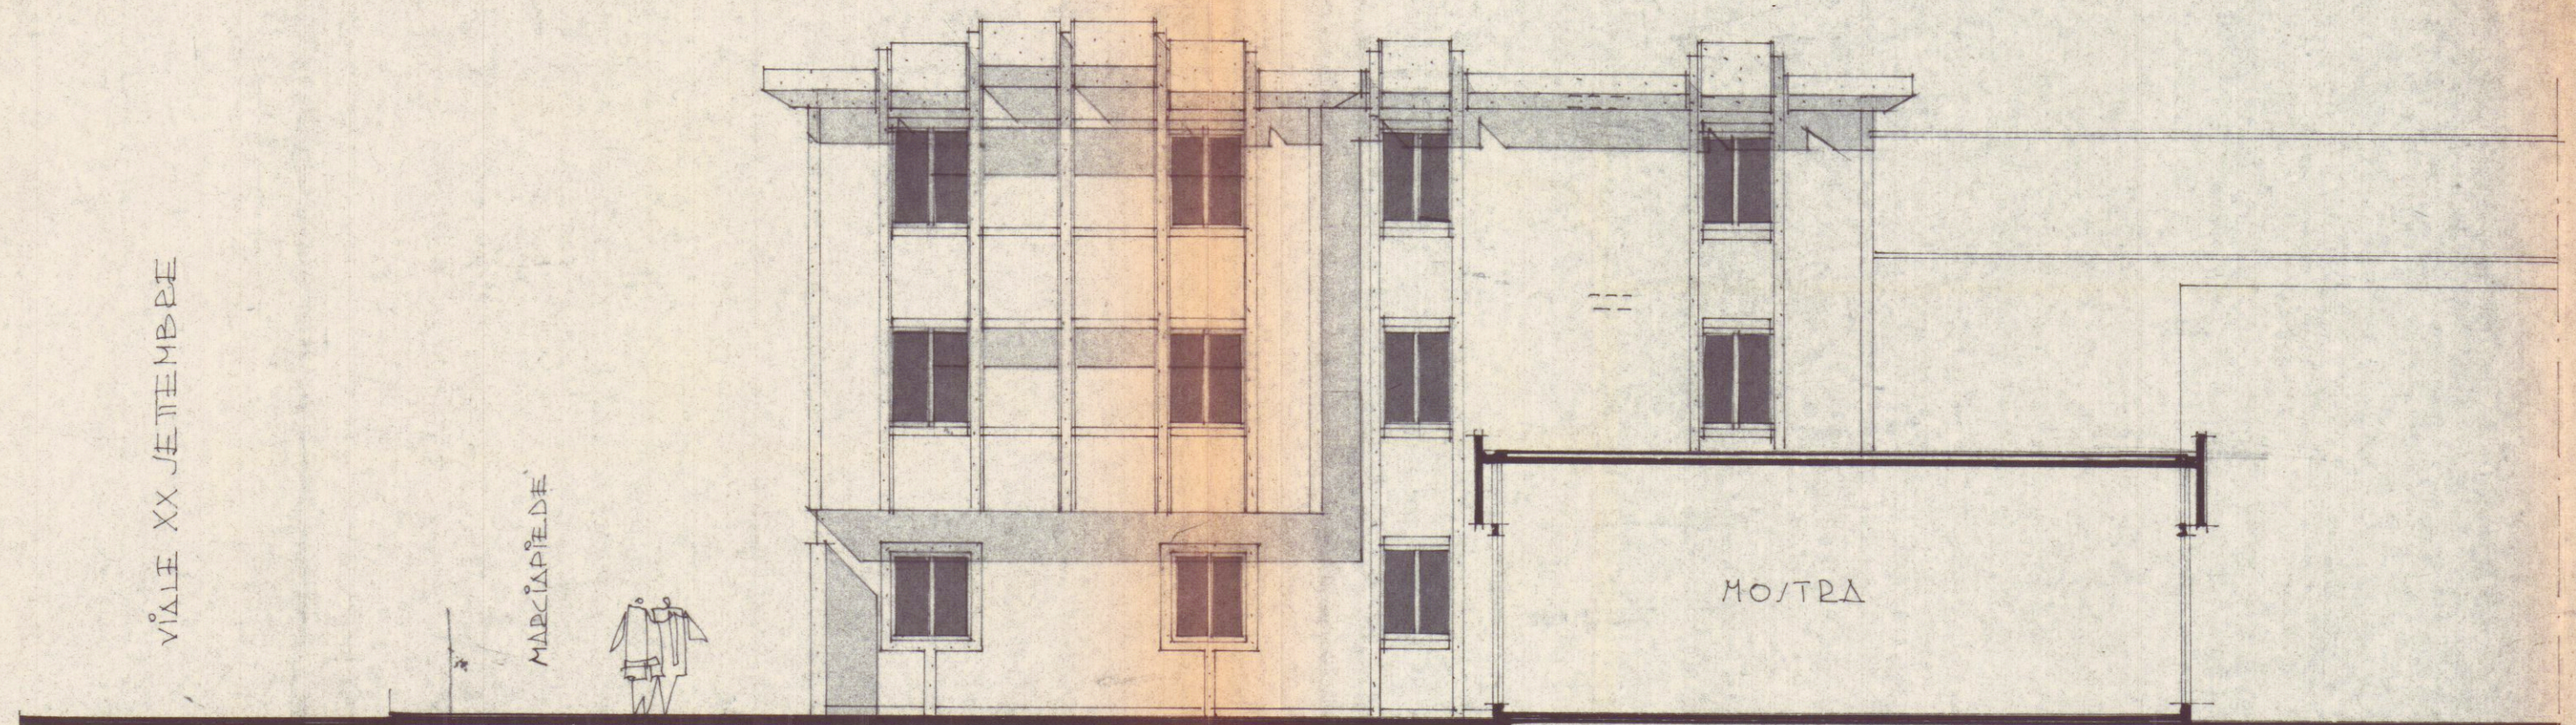

PRODOTTO SUD

ESISTENTE

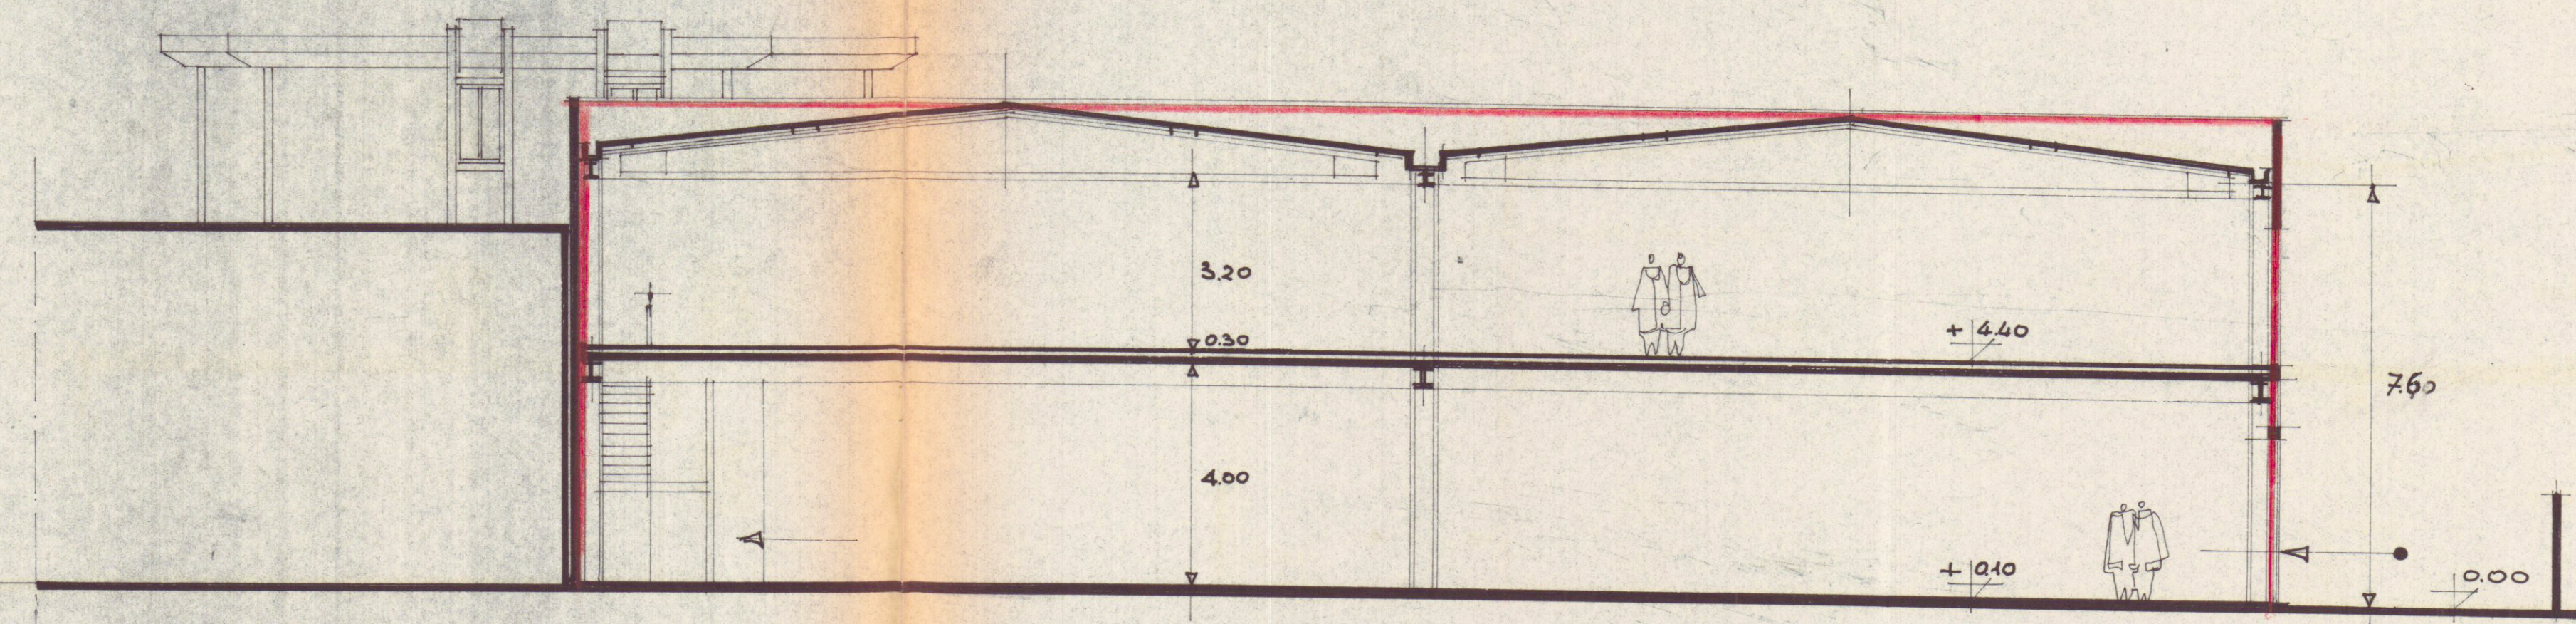

ESISTENTE

SEZIONE A-A