

COMUNE DI CARRARA

PROGETTO DI RISTRUTTURAZIONE DI UN FABBRICATO DI CIVILE

ABITAZIONE SITO IN LOCALITA' CARRARA - VIA BIGIONI N° 26

STATO DI PROGETTO

PROPRIETA': PEDRELLI ALESSANDRO

Alessandro Pedrelli



PROGETTISTA: Arch. DELL'AMICO MICAELA



ELABORATI: Pianta in scala 1:100


Prospetti in scala 1:100

Sezione in scala 1:100

Planimetria catastale in scala 1:1000


FOGLIO N. 89 - MAPPALI N. 371 sub. 13, PART. 773 sub. 1,
PART. 774 sub. 2

DATA: 08 febbraio 2016

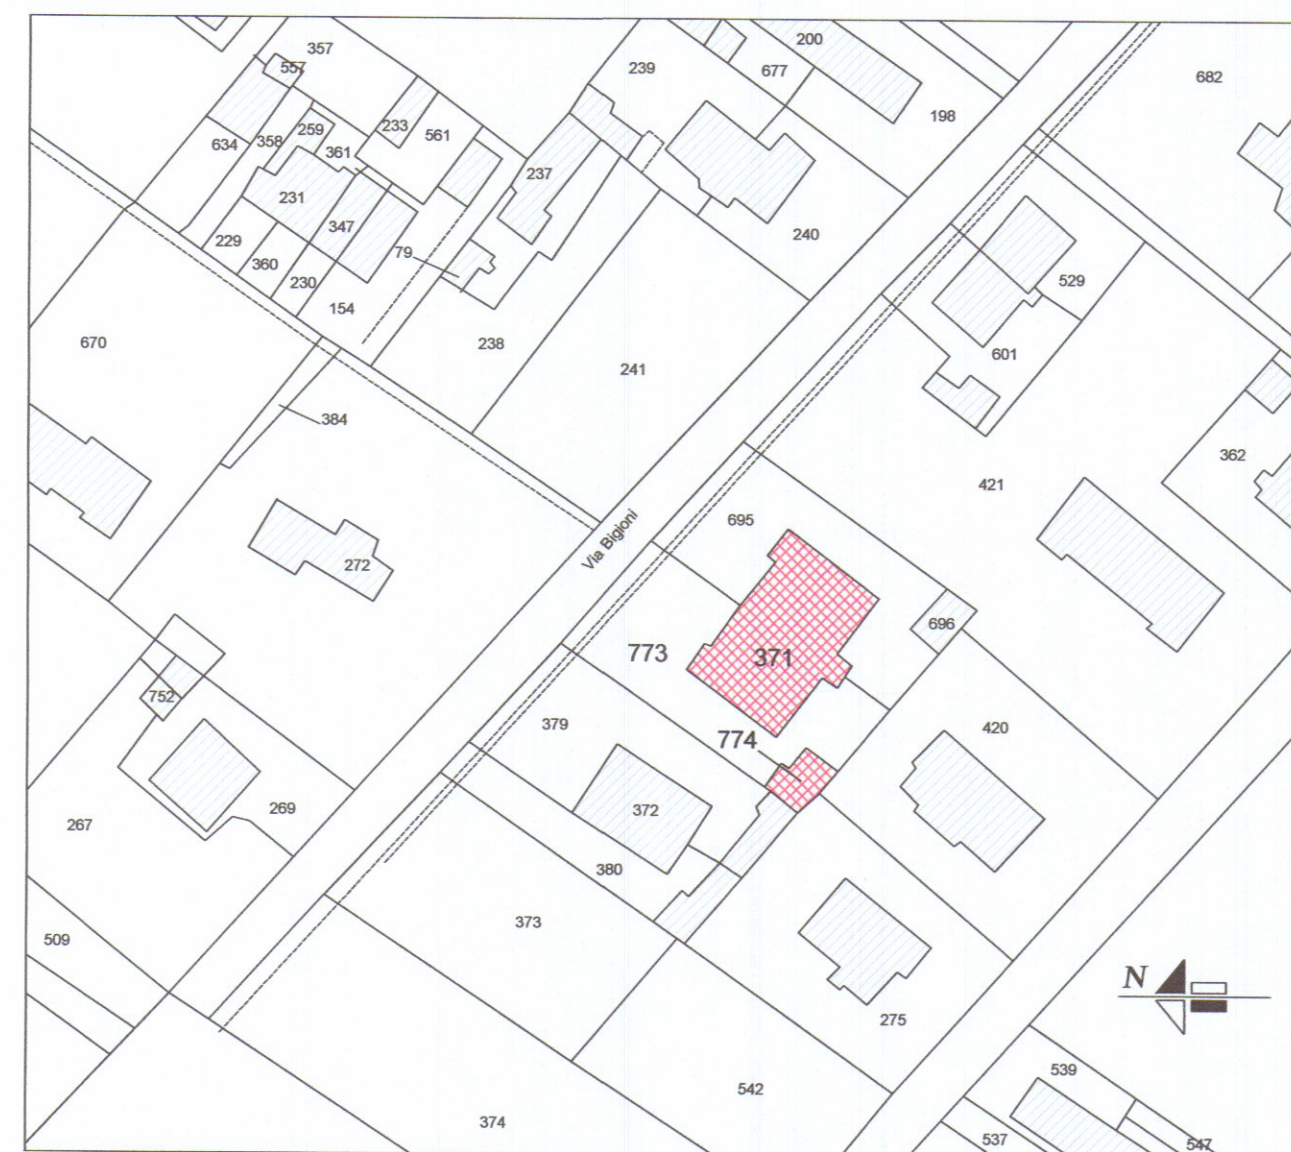


ESTRATTO DI MAPPA
Planimetria Scala 1:1000

Foglio n° 89
Particella n° 371 sub. 13
Particella n° 773 sub. 1
Particella n° 774 sub. 2

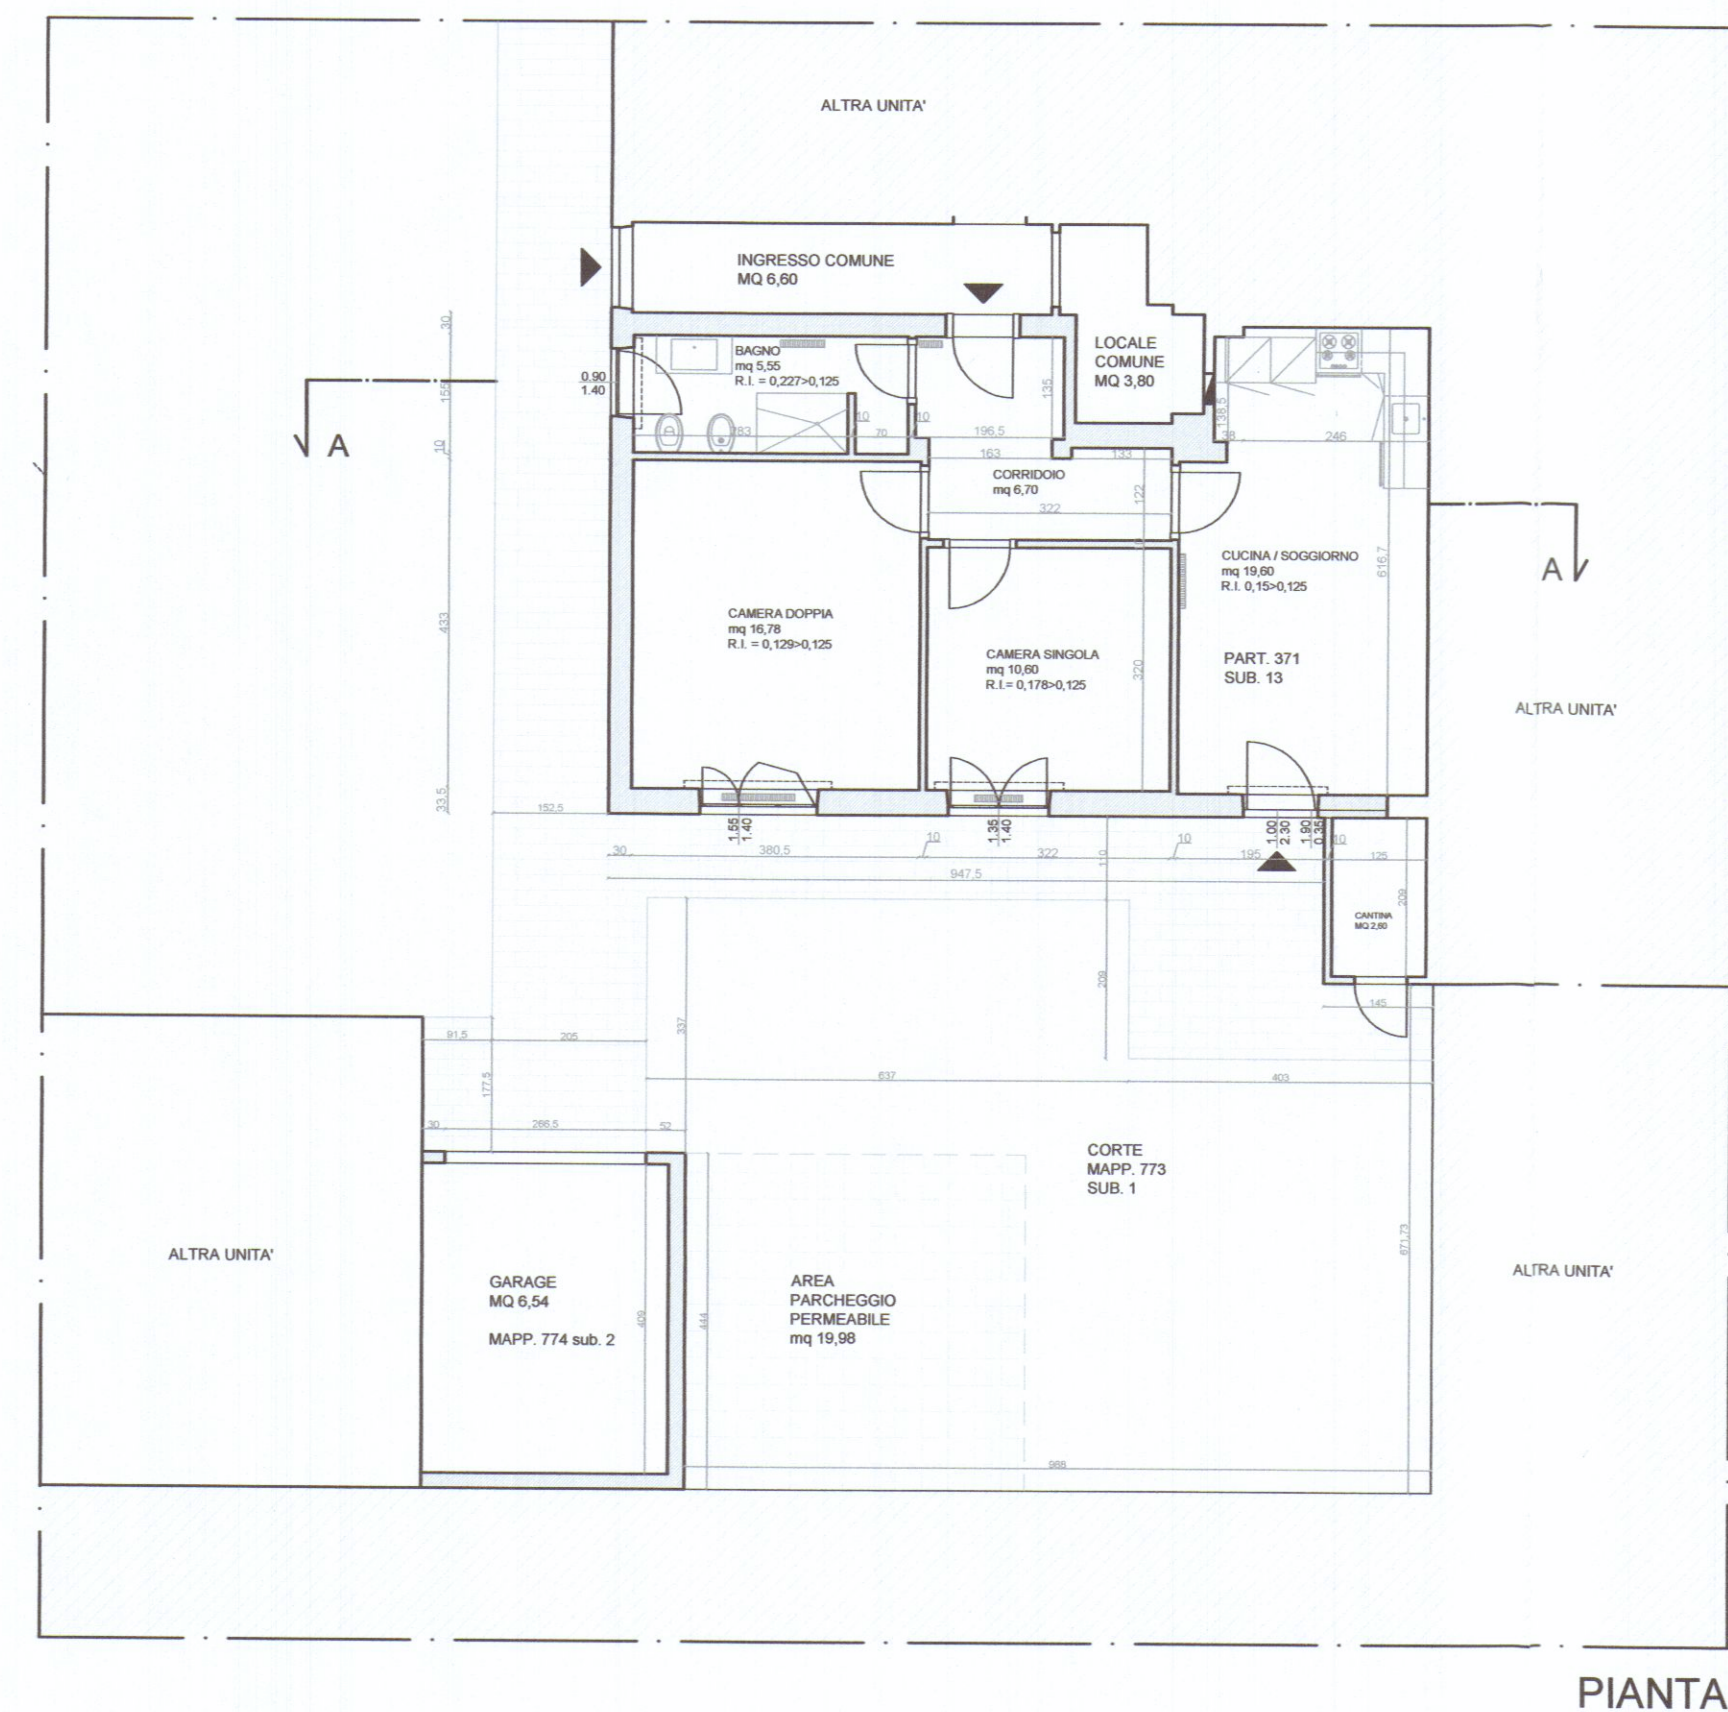

PROSPETTO SUD

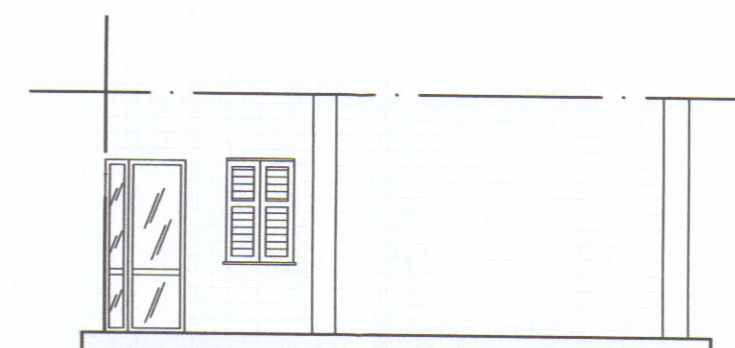

PROSPETTO OVEST



SEZIONE A-A