


APPROVATO

23 APR. 1968

CONTROLLATO

Approvato dal Sindaco alle condizioni
Indicate nel permesso di costruzione
N° del 23 APR. 1968

L'ING. CAPO

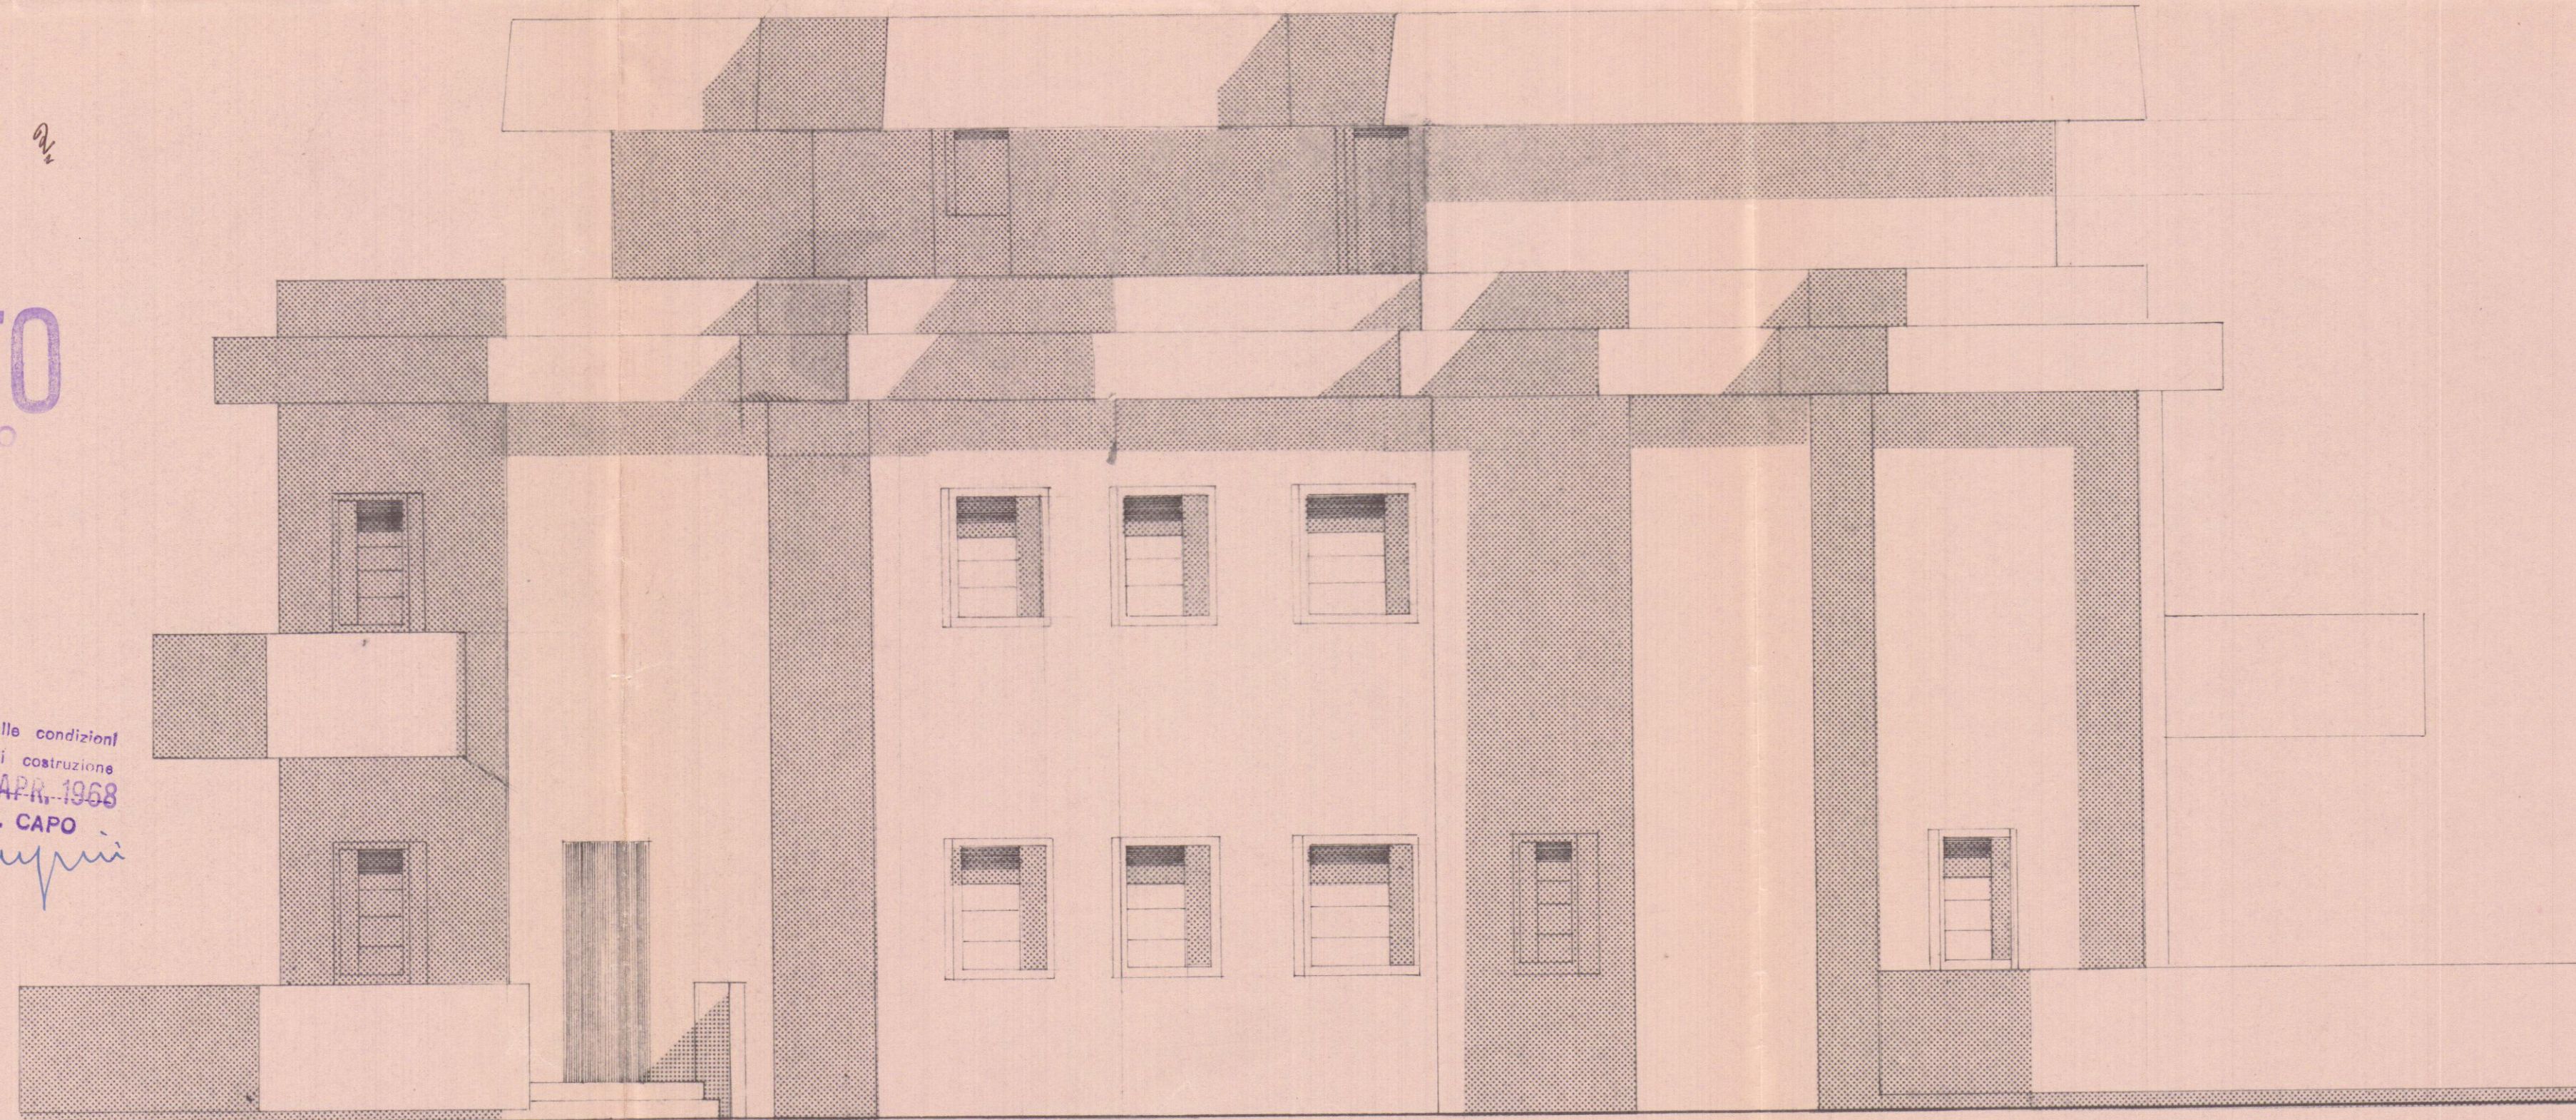

RETRO

RAPP. 1/50

VARIANTE

Dott. Ing. CARLO SILVESTRI

MONTI DI UCCIANA NARDI

Messa, Carrara

20 APR. 1968

22 FEB. 1968

PROGETTO MAZZANI I MILIANO e Mario