




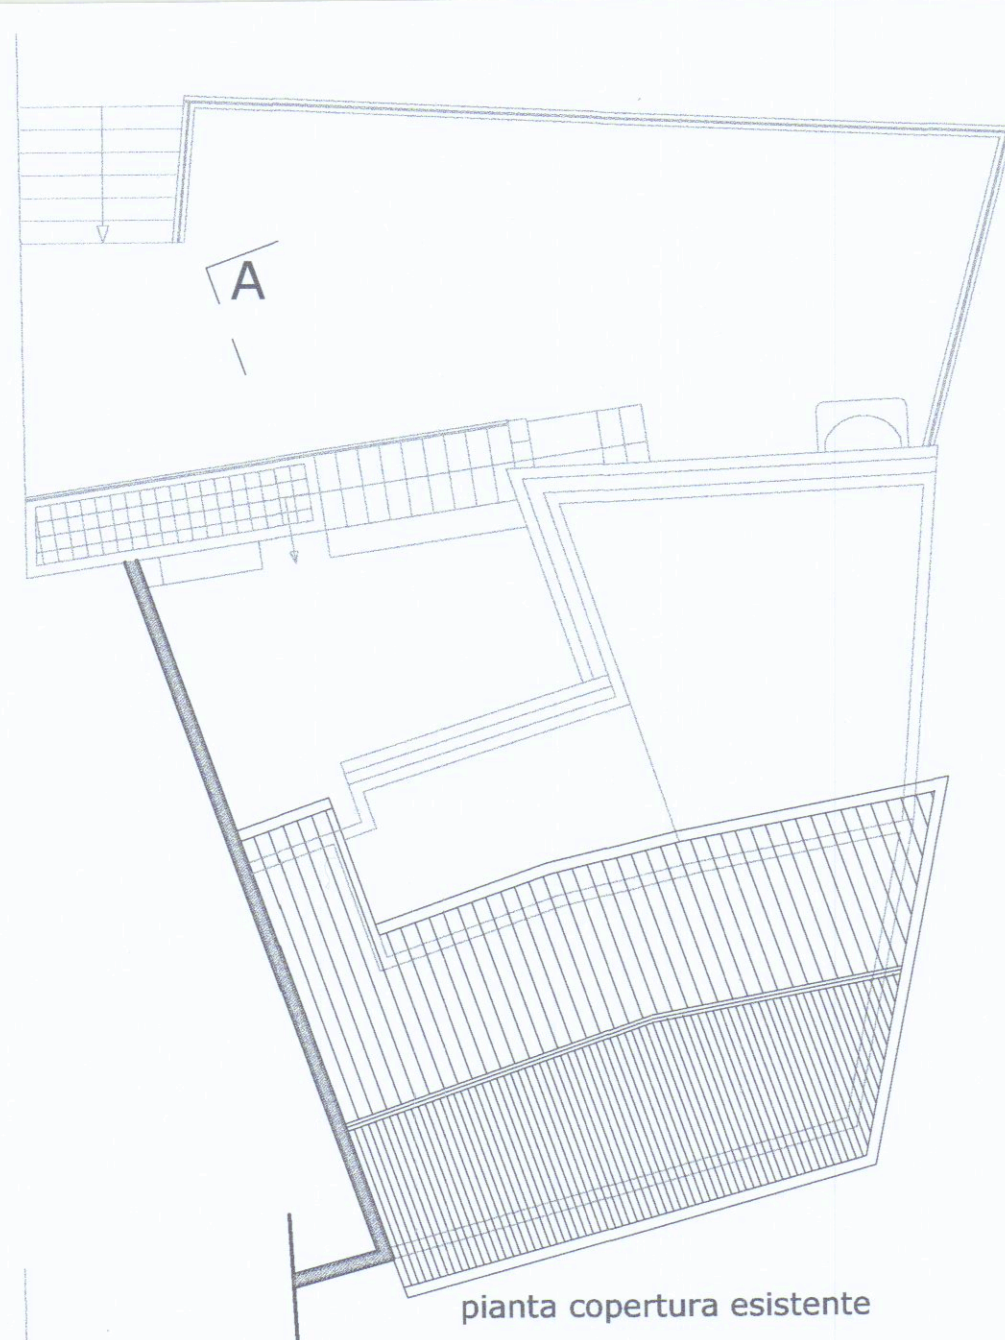


pianta copertura esistente

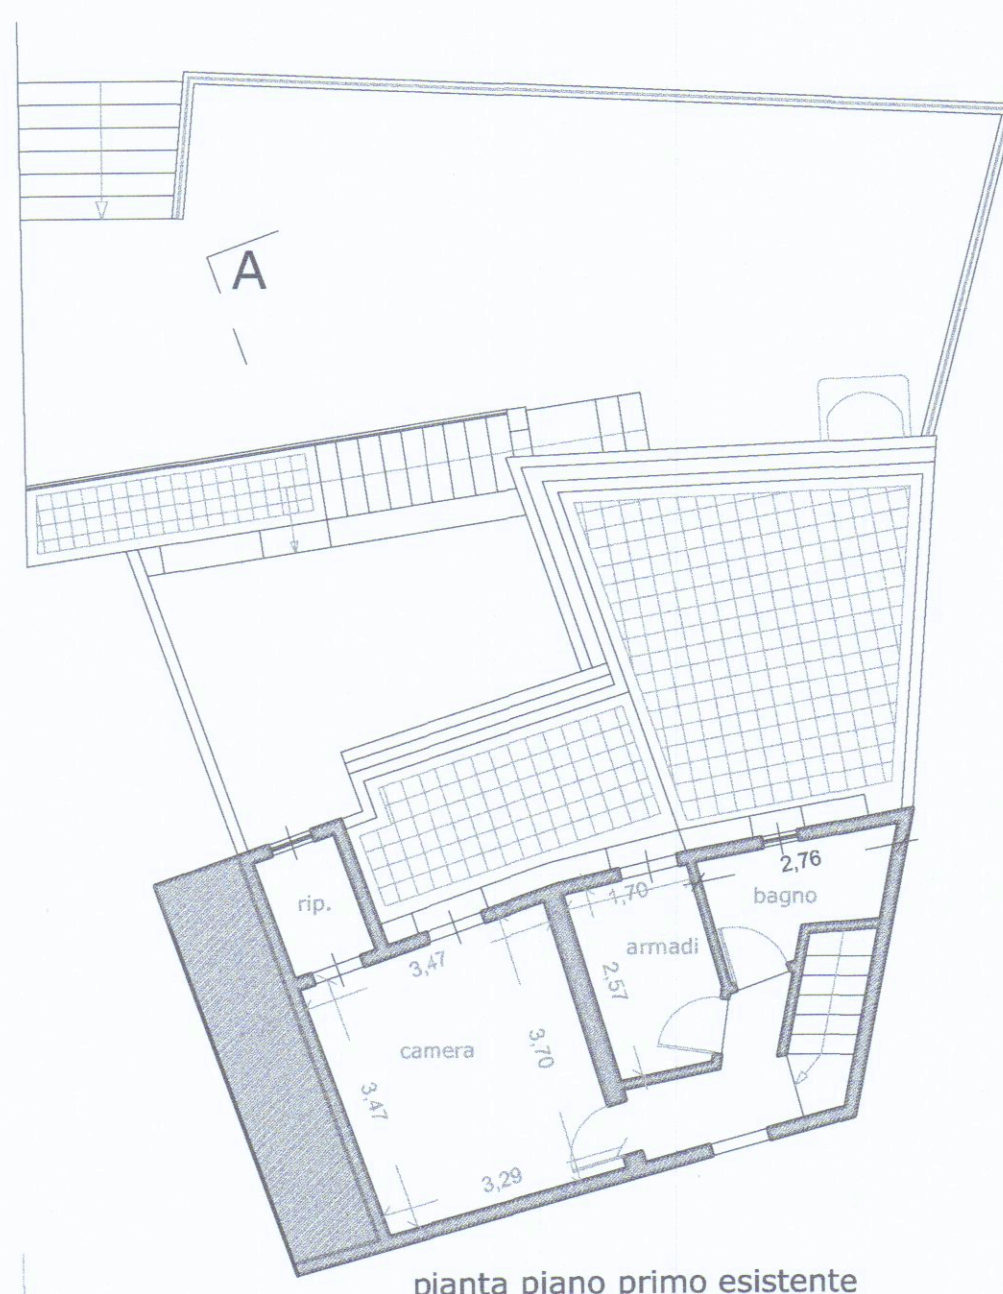


pianta piano primo esistente

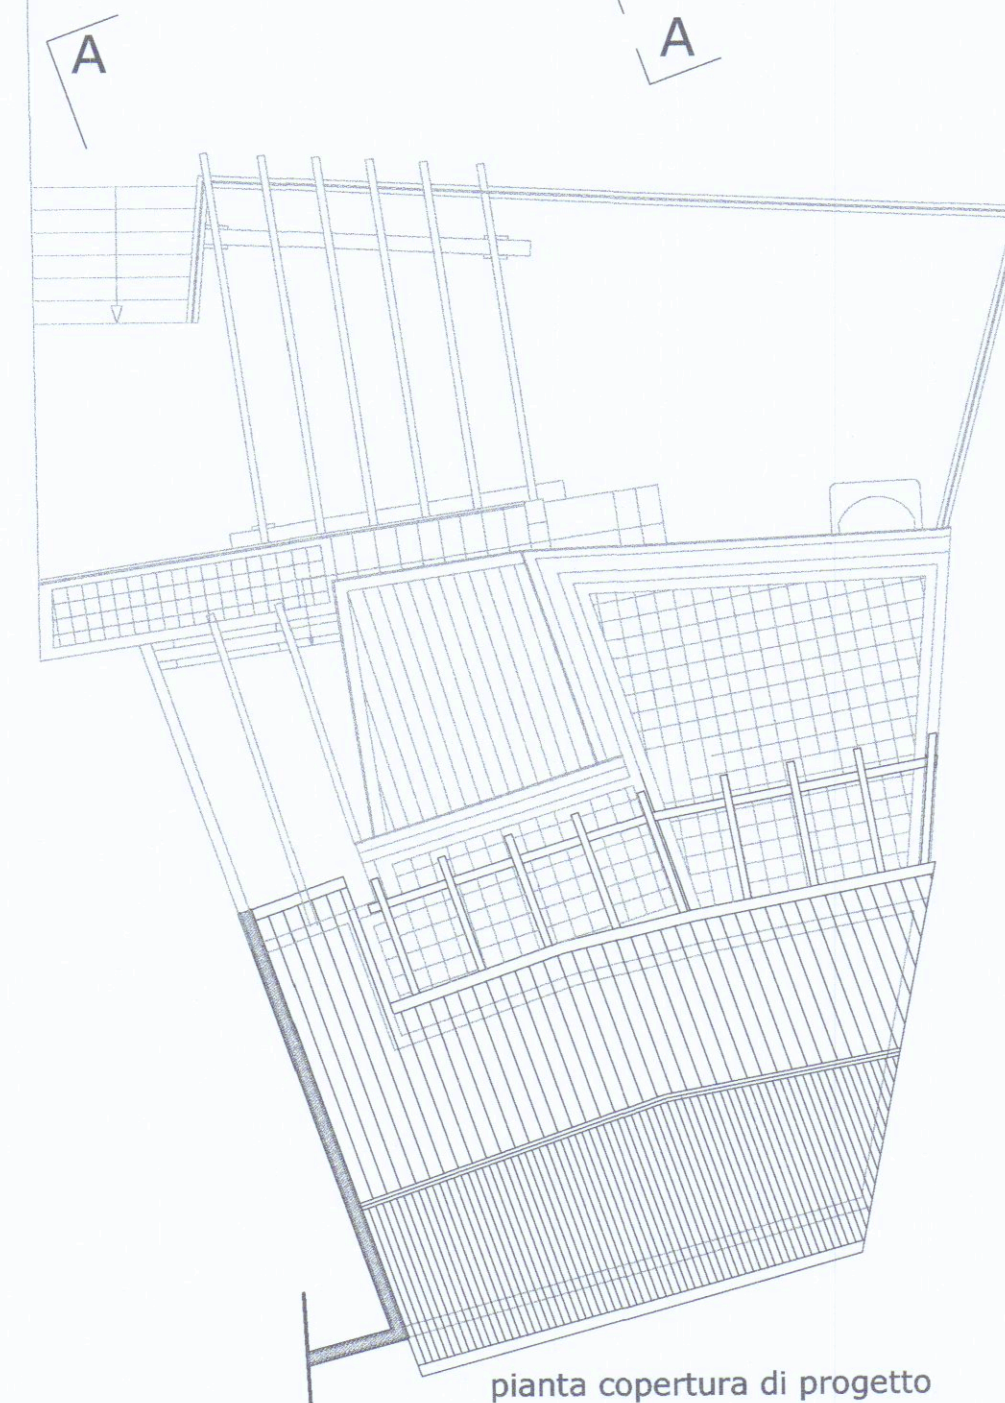


pianta copertura di progetto

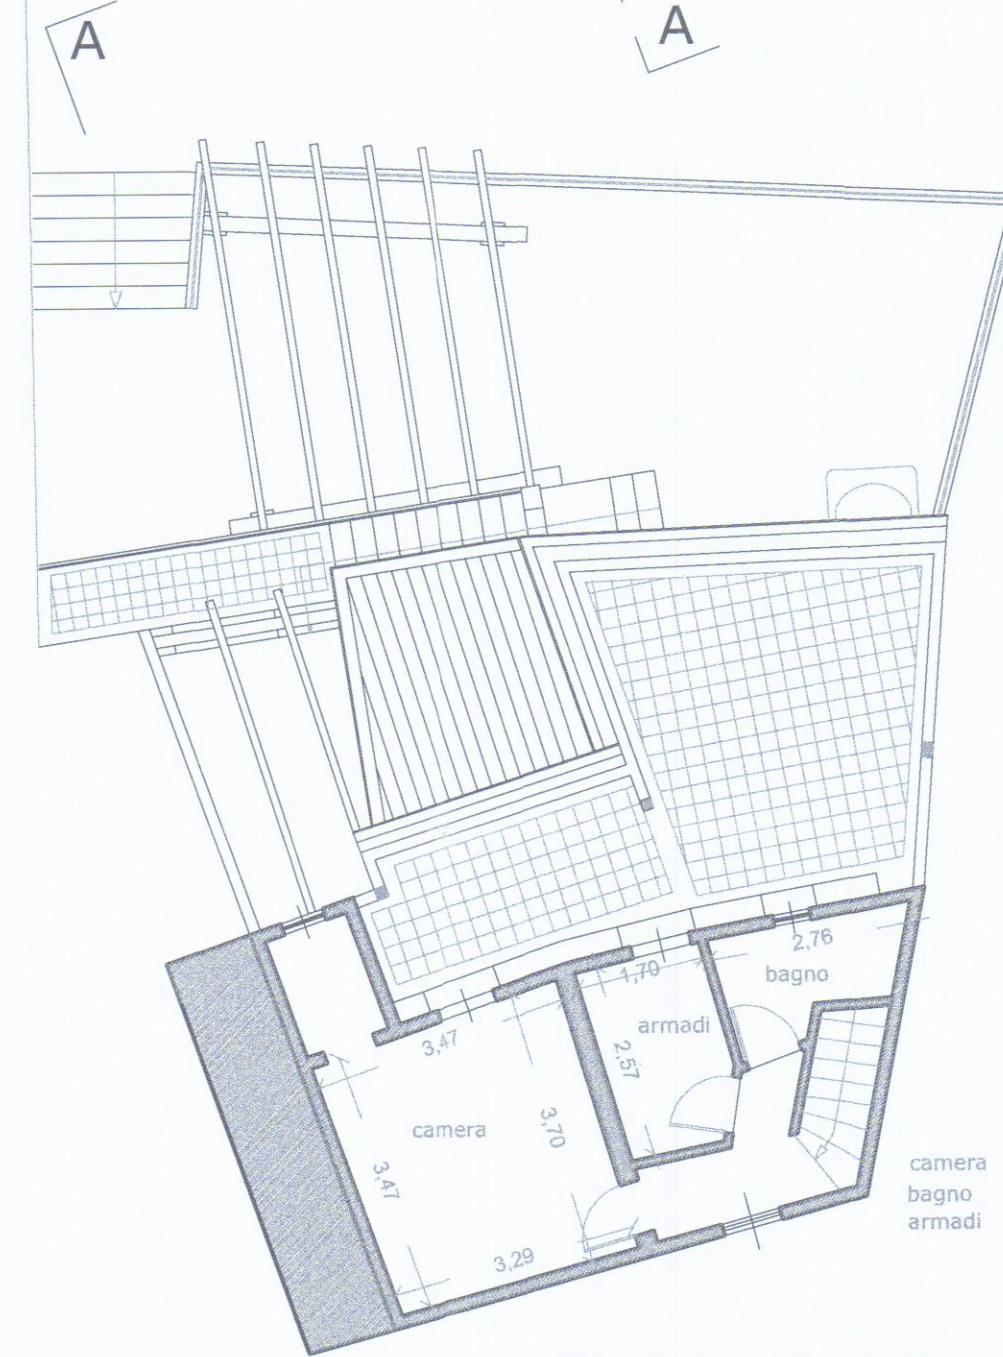

pianta piano primo di progetto

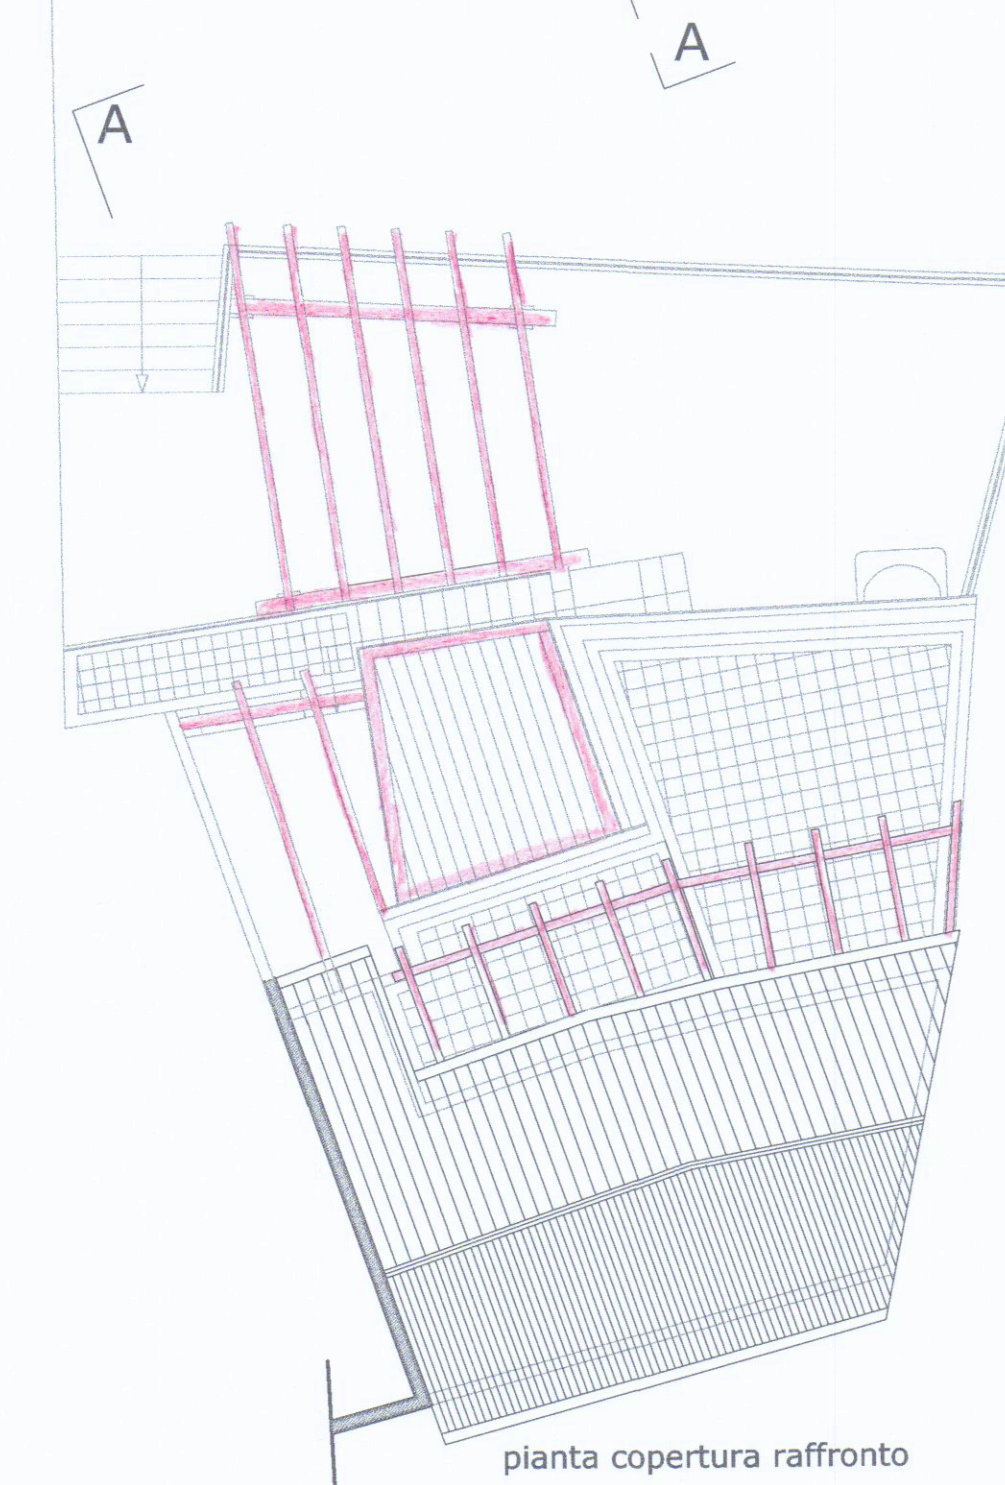

pianta copertura raffronto

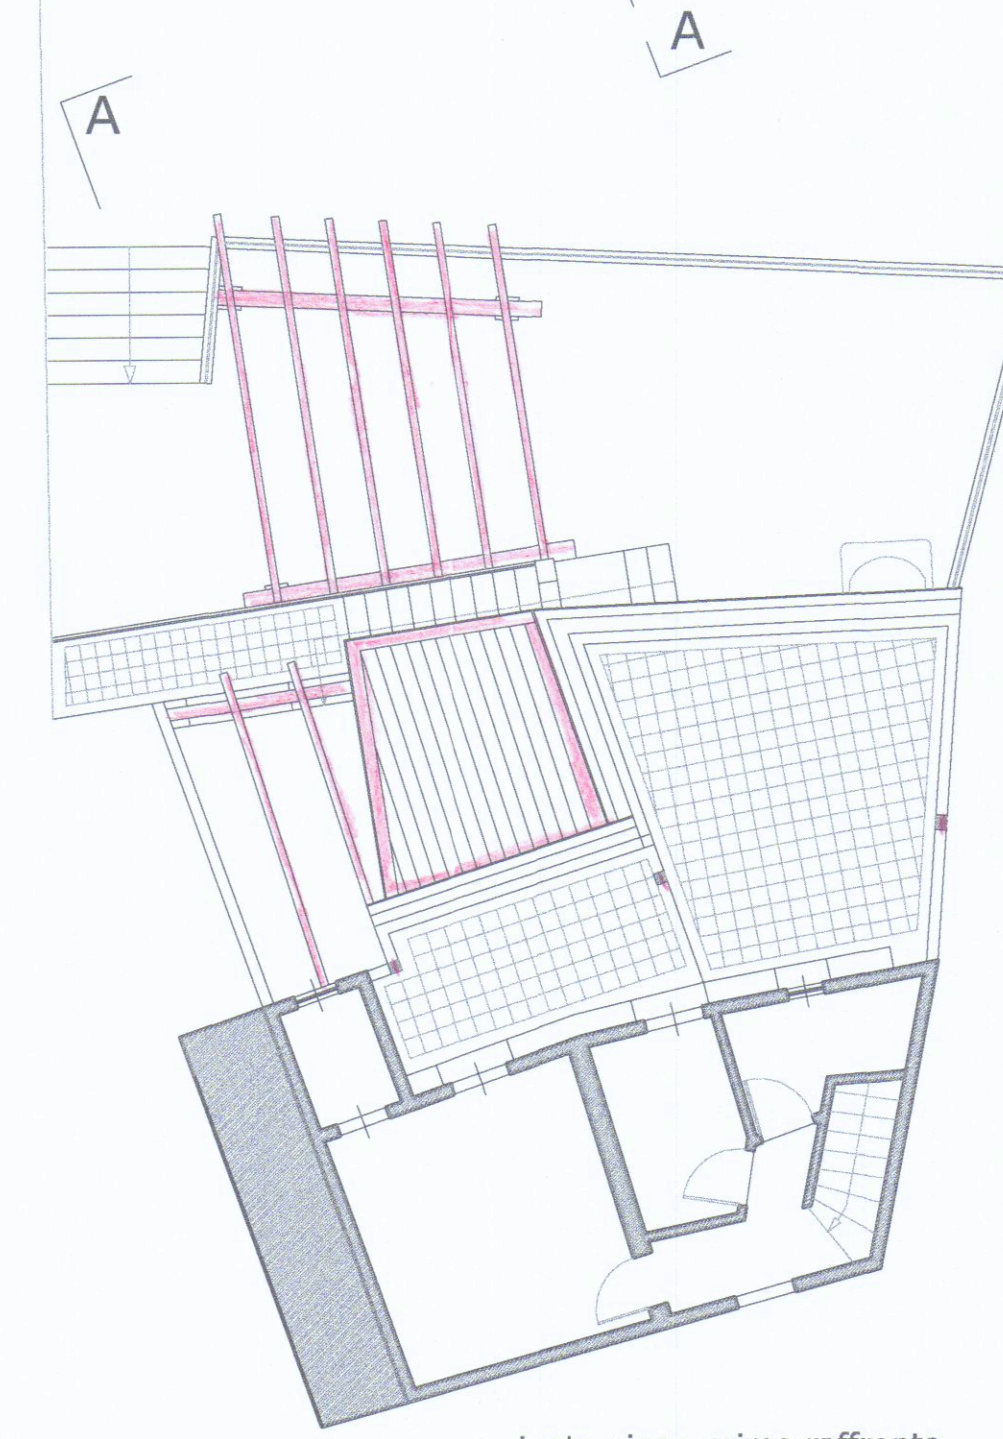

pianta piano primo raffronto

pianta piano terra di progetto

pianta piano terra esistente



pianta piano terra raffronto

cucina mq. 14,52 sup. finestra mq. 10,00
pranzo mq. 8,47 sup. finestra >mq. 10,00
lavanderia mq. 5,60 sup. finestra mq. 1,10
bagno mq. 3,50 sup. finestra mq. 1,10
zona ingresso mq. 16,50 sup. finestra mq. 3,96

planimetria 1:200



Progetto di ampliamento igienico funzionale, modifiche interne ed eliminazione barriere architettoniche al fabbricato sito in Carrara loc. Ficola, al foglio 55 particelle 493, 494 e 1306 di proprietà dei Sig.ri Pietro e Patrizia Fantoni, Russo Rita

APPROVATO

Progettista: Geom. Eva Pollina via Giovanni Pascoli 14;

COMUNE DI CARRARA
SPORTELLO UNICO PER L'EDILIZIA
Approvato dal Dirigente alle condizioni indicate nel permesso di costruire n° 88 del 7/12/2019
elaborato grafico Tav. 112, esaminato dal Nucleo Valutazione del 8-11-12
Il Responsabile del Procedimento (Geom. Pazzioni)

PIANTE

tabola: 1

data:

scala/e: 1:100

aggiornamenti:

archivio:

file:

