

PROGETTO

PER LA RISTRUTTURAZIONE DI FABBRICATO
DI CIVILE ABITAZIONE SITO IN MARINA DI
CARRARA VIA GENOVA NR. 42
DI PROPRIETA' BACCIOLA MARMI S.A.S.

APPROVATO

TAV. 1 STATO ATTUALE

Approvato dal Sindaco con deliberazione N. 265 del 9 SET. 1997

ARCH. PIER LUIGI BESSI

ESTRATTO DI MAPPA # 1:1000
FOGLIO NR. 101 MAPP. 689

COMUNE DI CARRARA

Ufficio Urbanistico

Esaminato con deliberazione N. 265 del 9 SET. 1997

Glieta Commissione Urbanistica Comunale

nella seduta n. 46 del 3.11.90

Il Sindaco

Il Presidente

Il SINDACO

Il PRESENTE ESTRATTO DI MAPPA

E' CONFORME ALLA CARTOGRAFIA CATASTALE

Il presente estratto di mappa

è conforme alla cartografia catastale

Il presente estratto di mappa

è conforme alla cartografia catastale

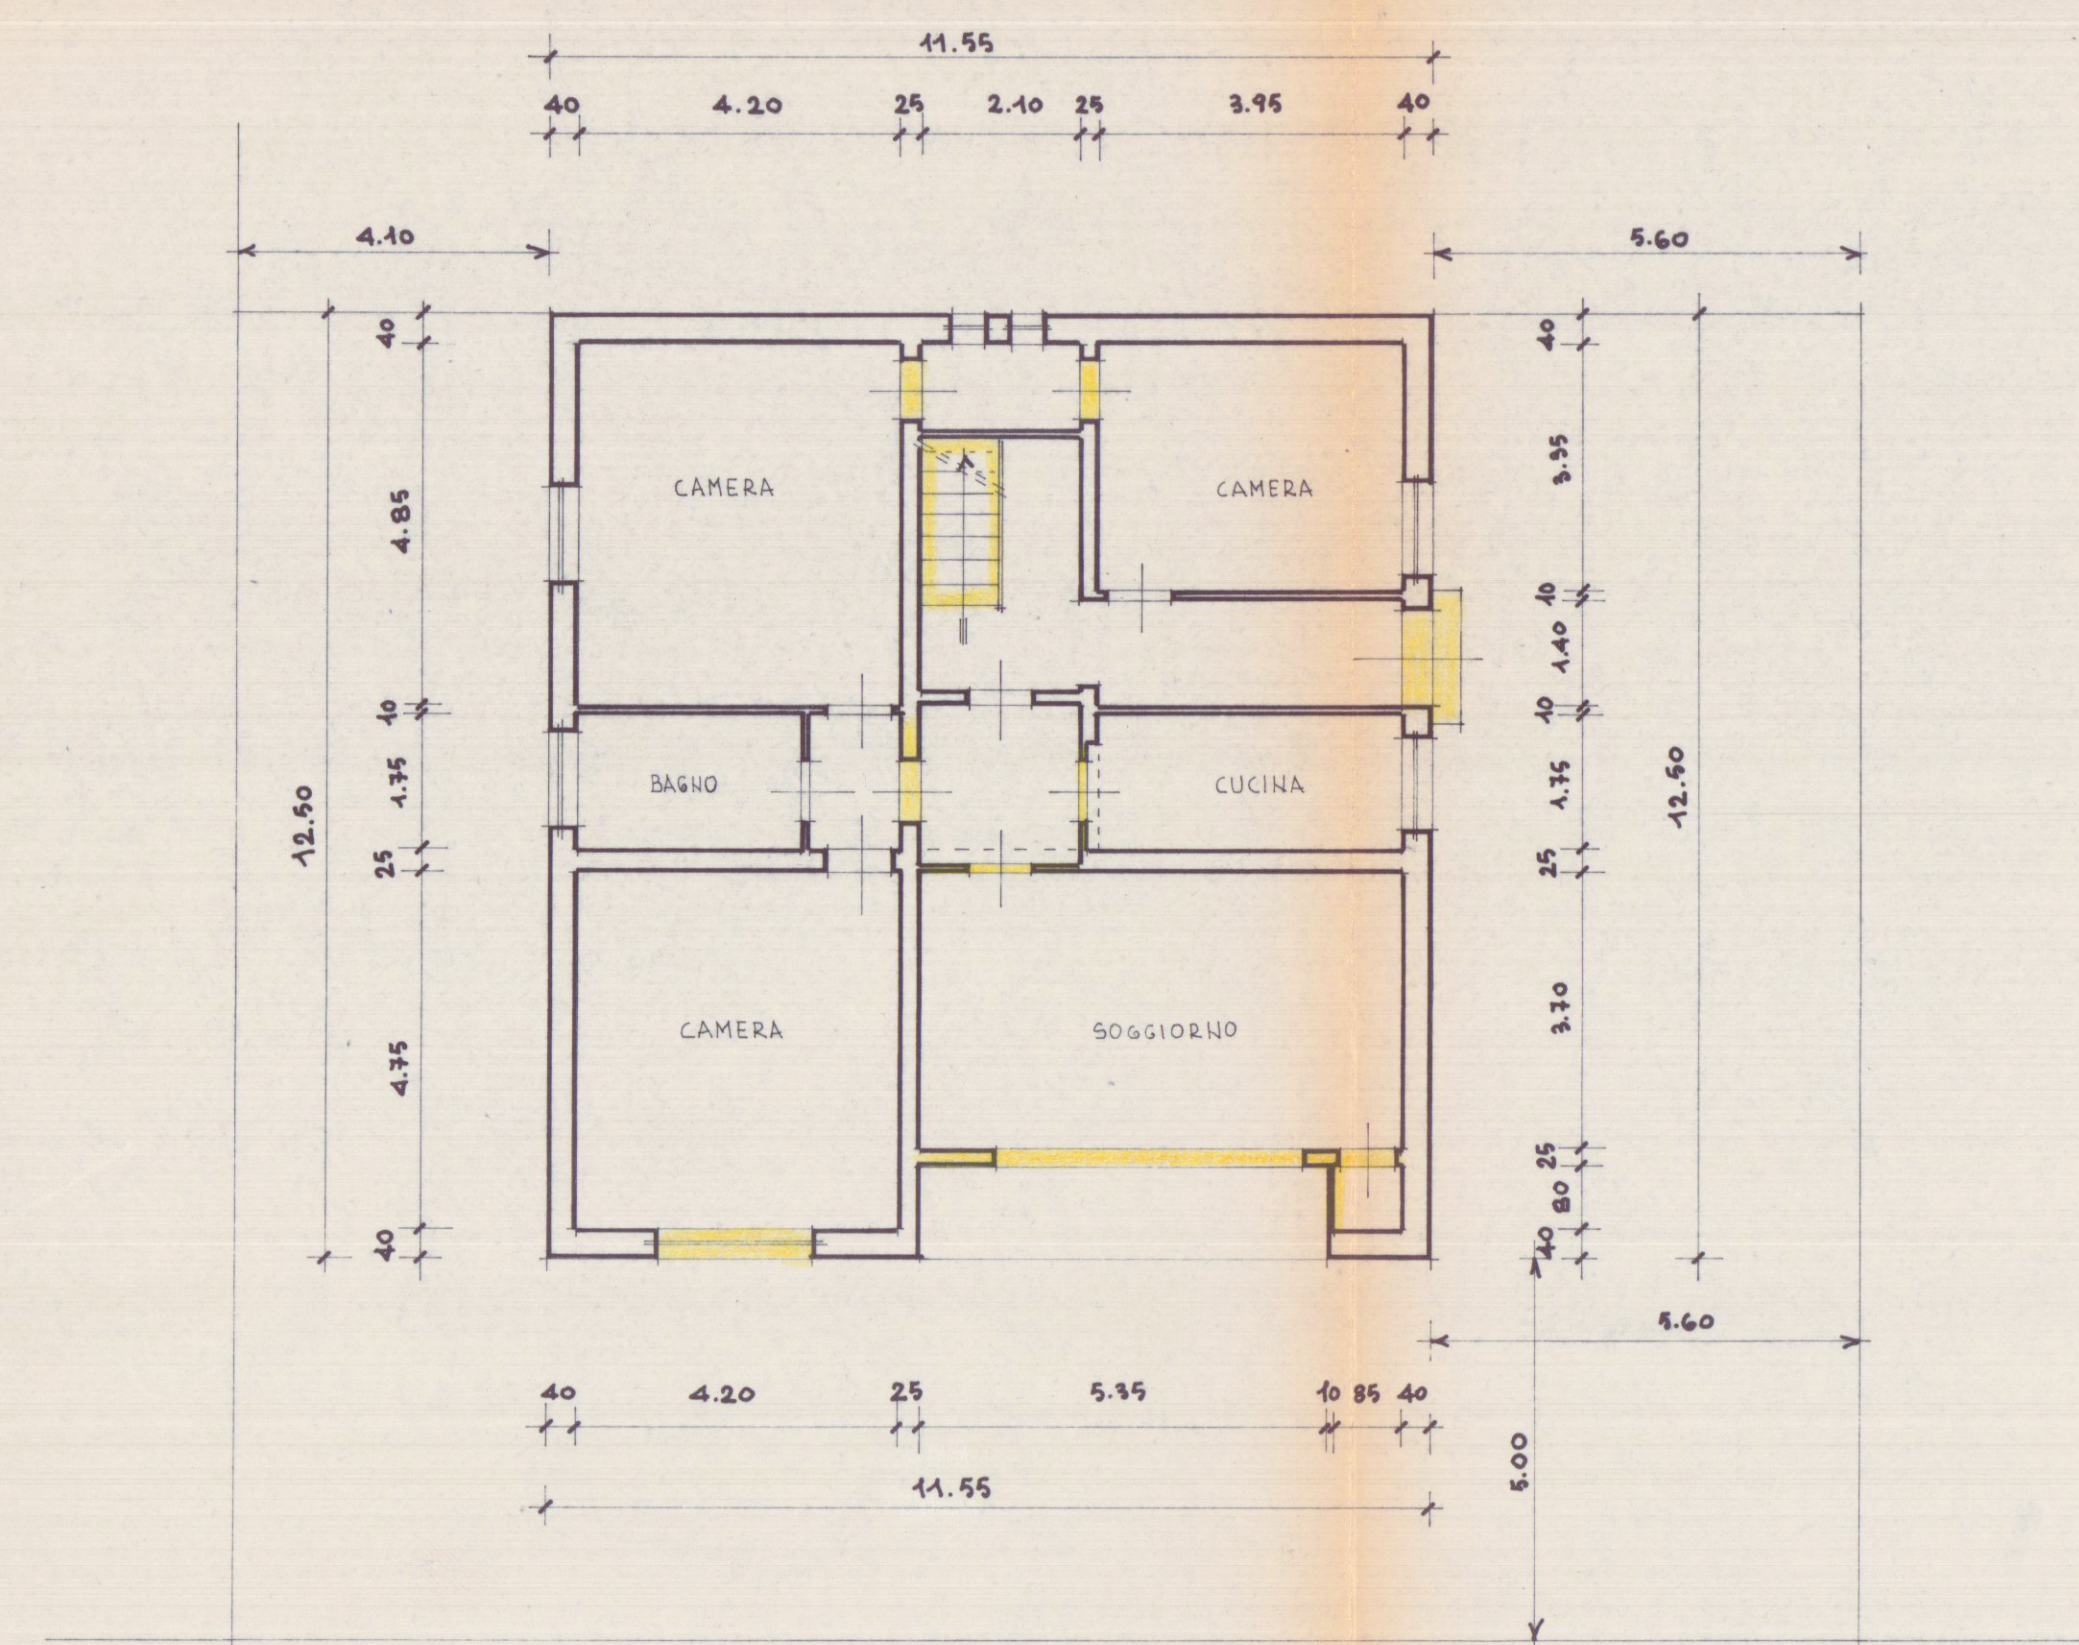


PIANTA PIANO TERRA

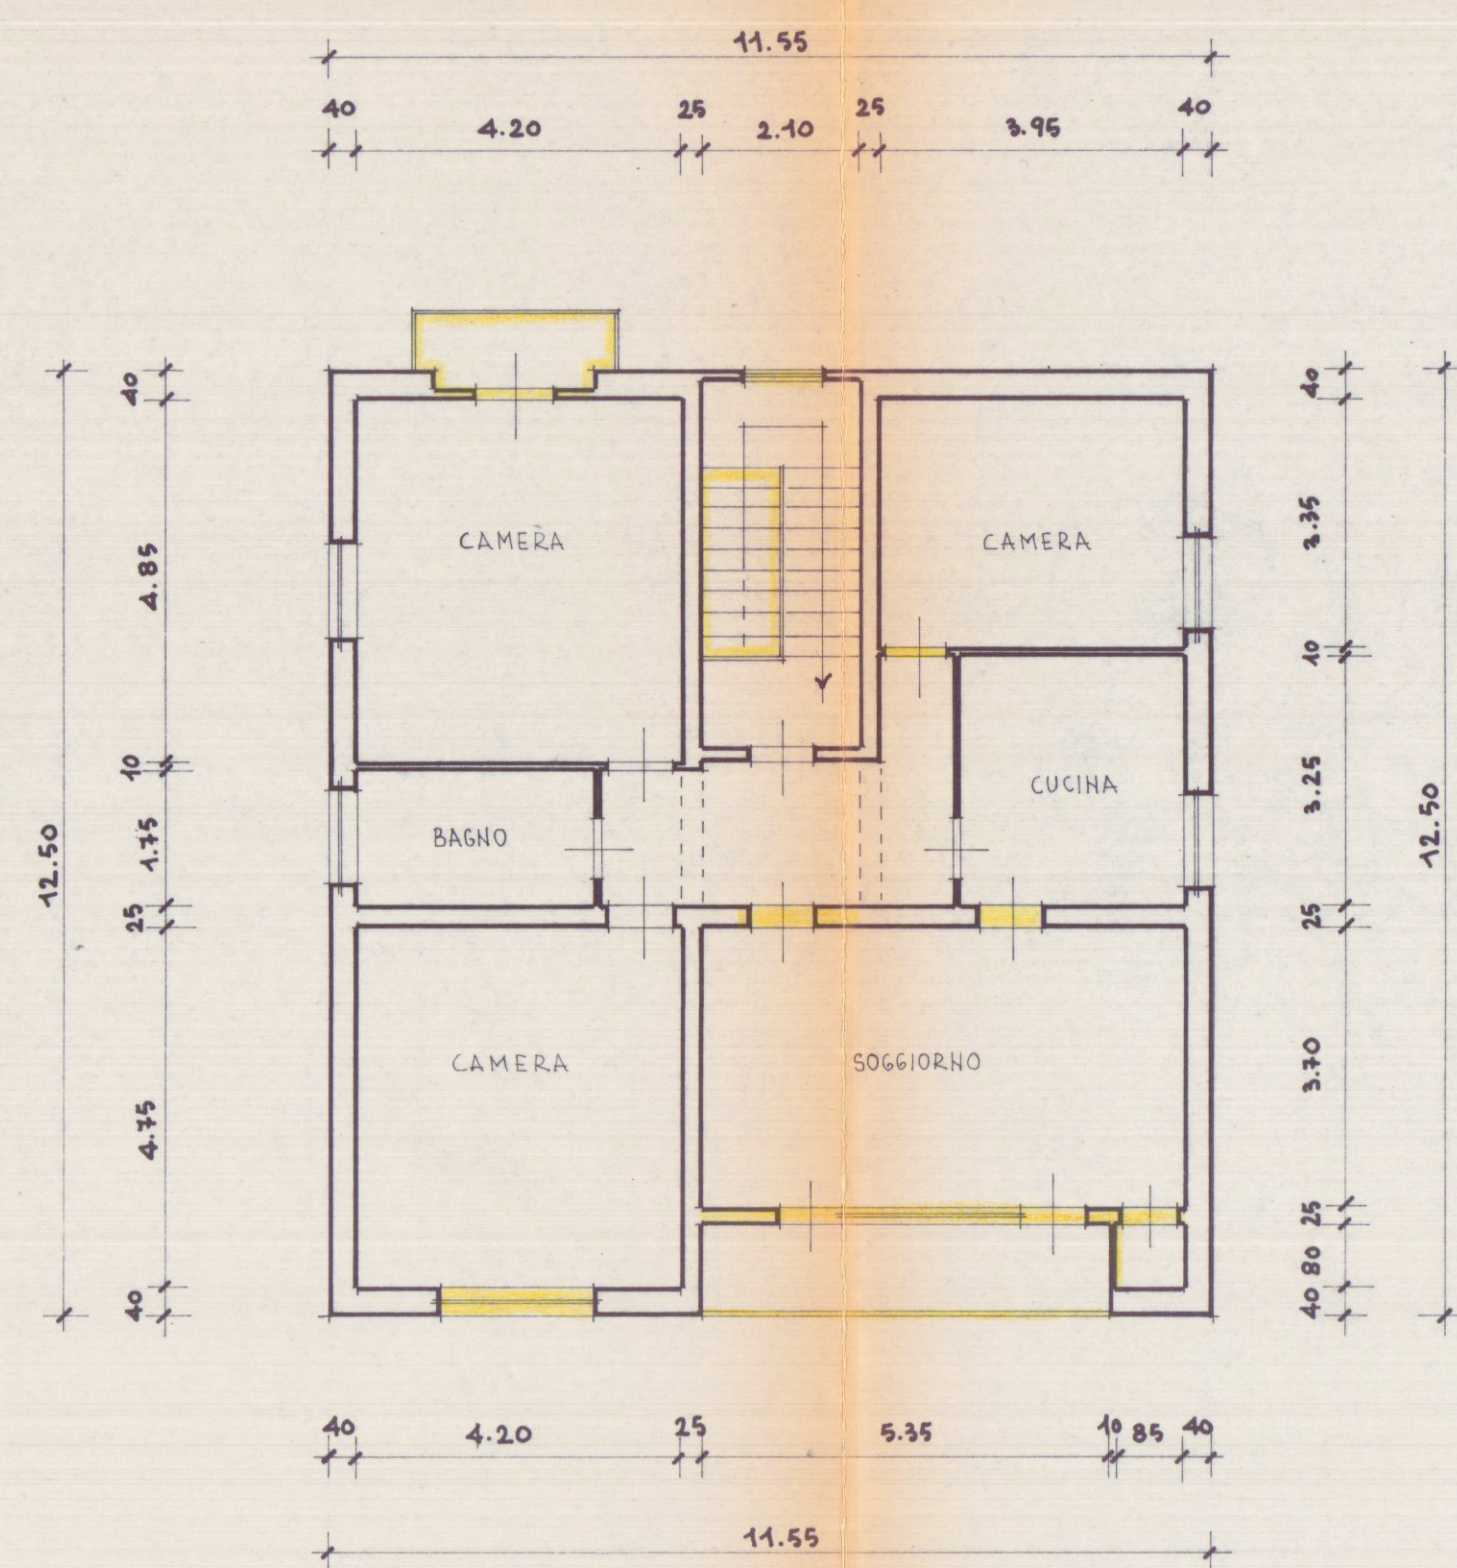


PIANTA PIANO PRIMO

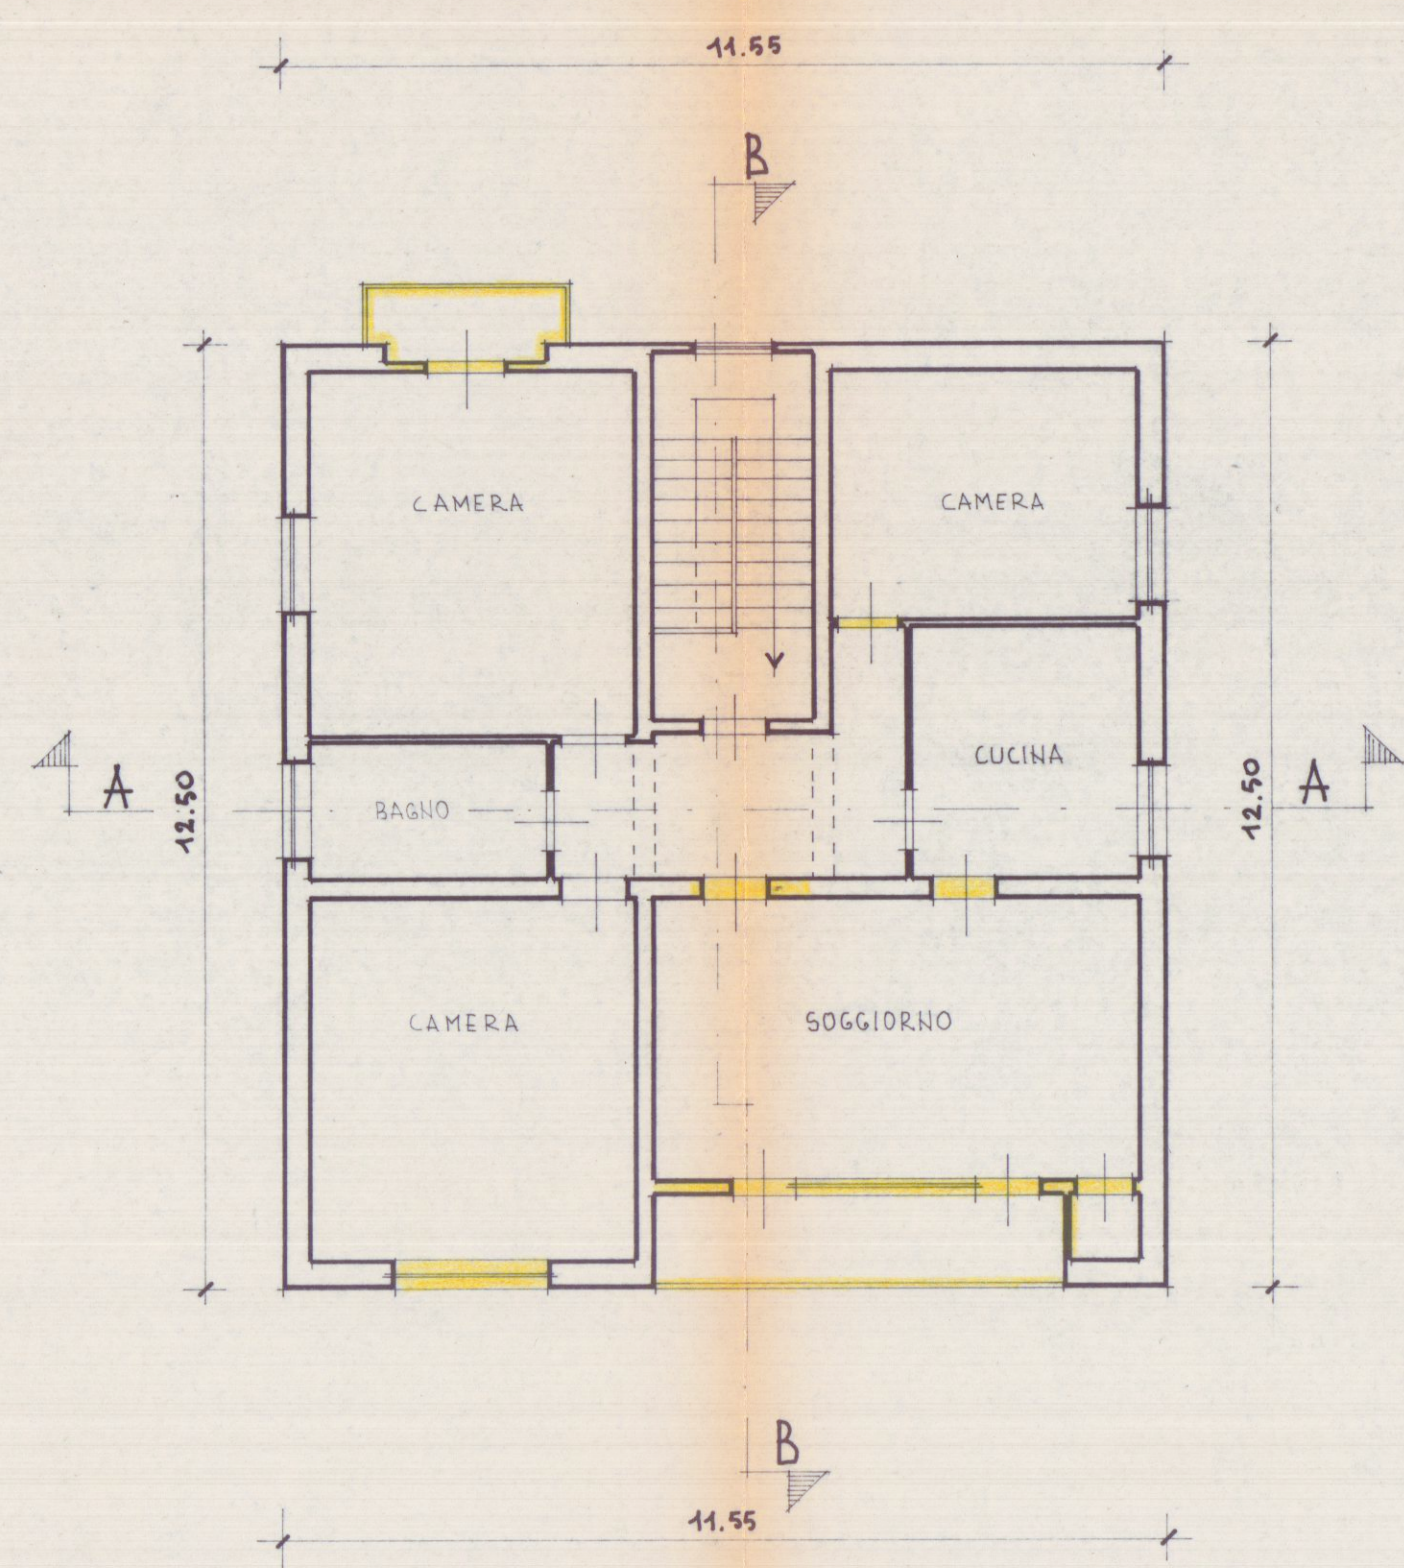


PIANTA PIANO SECONDO

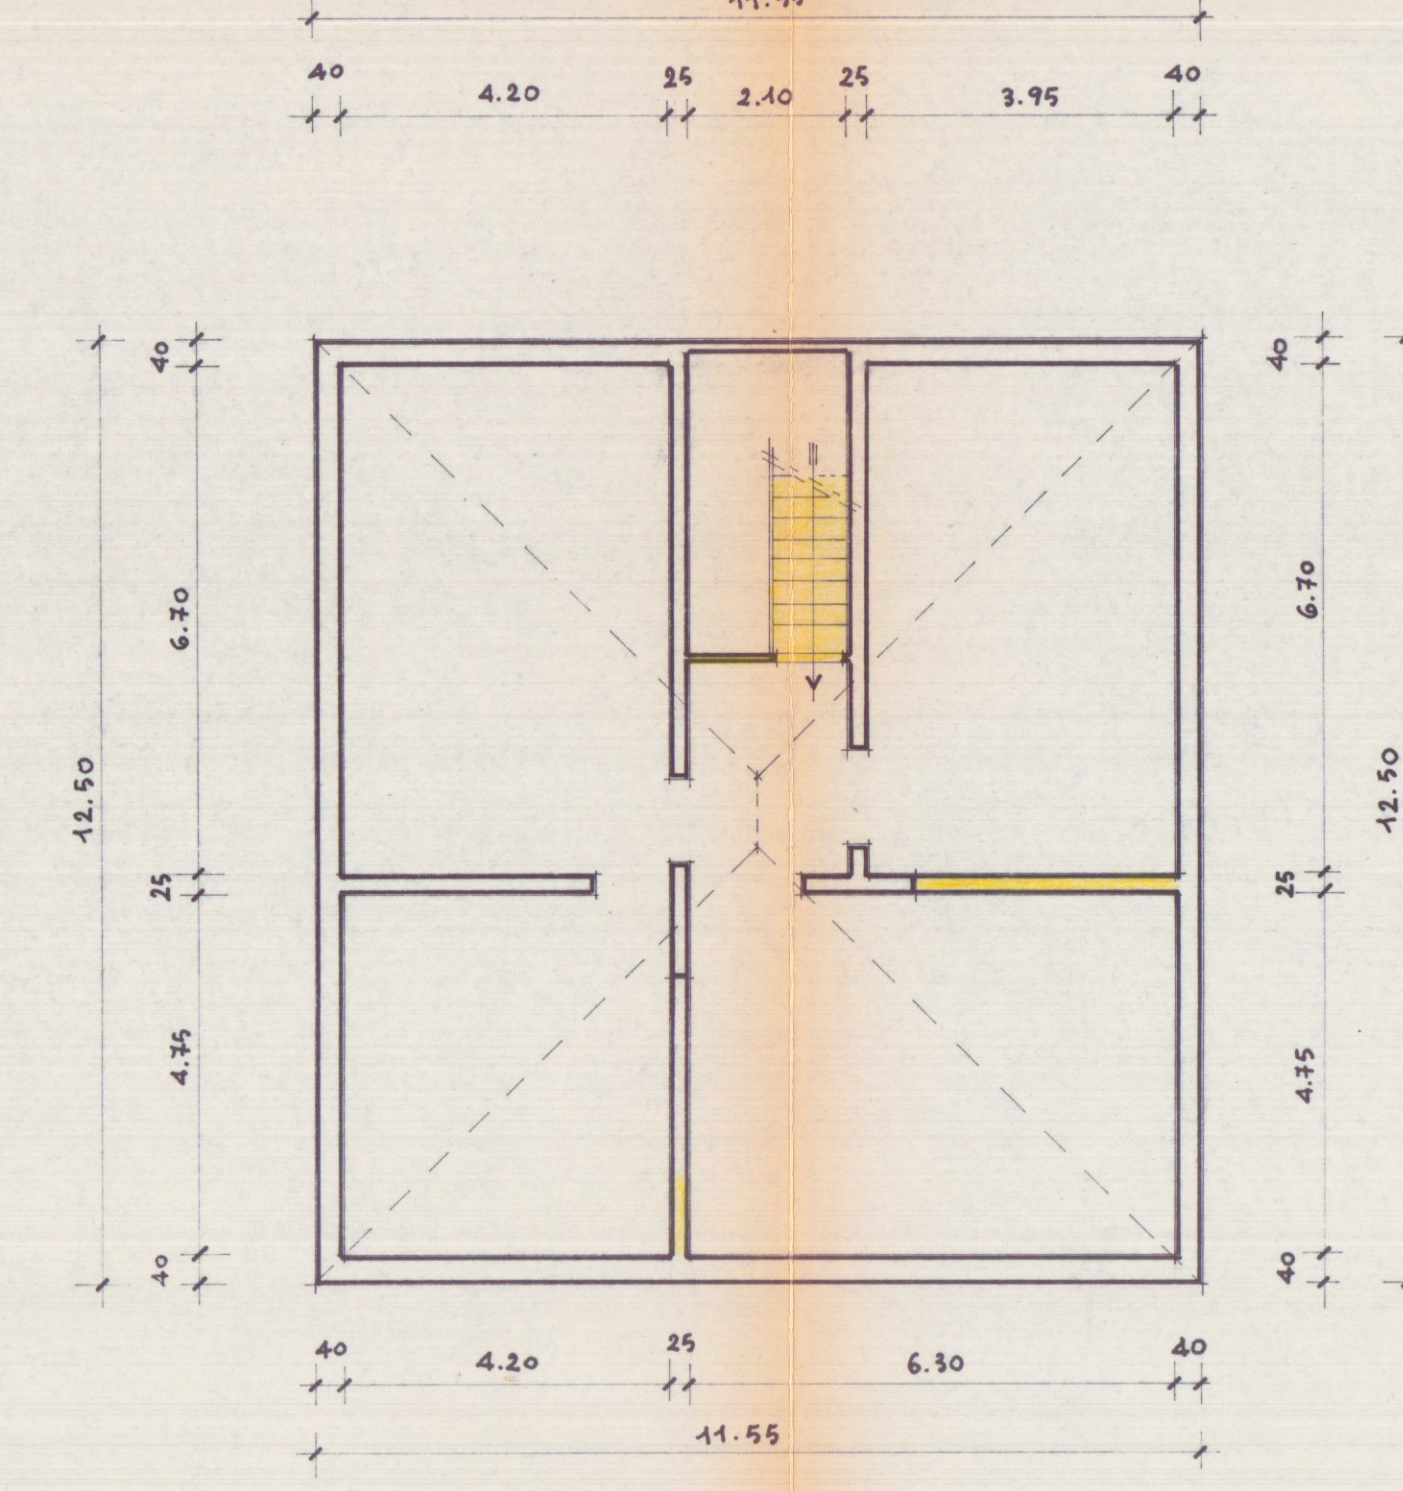

PIANTA DEL SOTTOTETTO

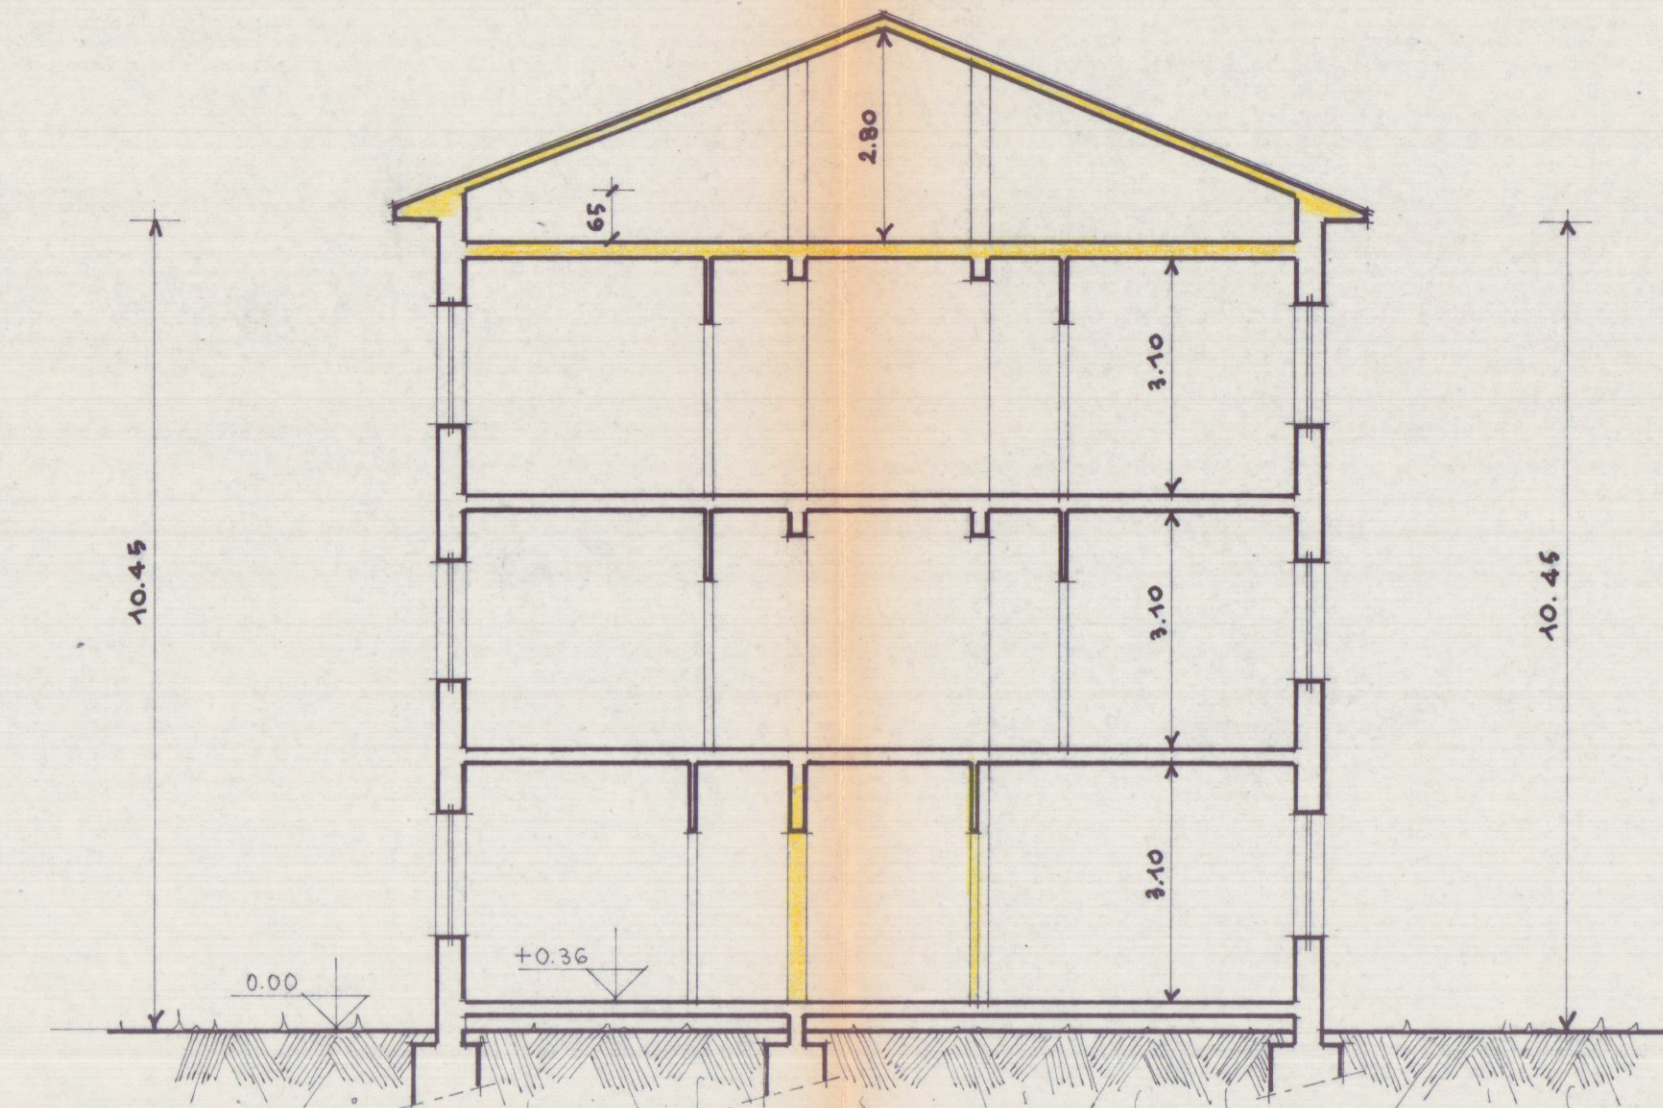

SEZIONE A-A

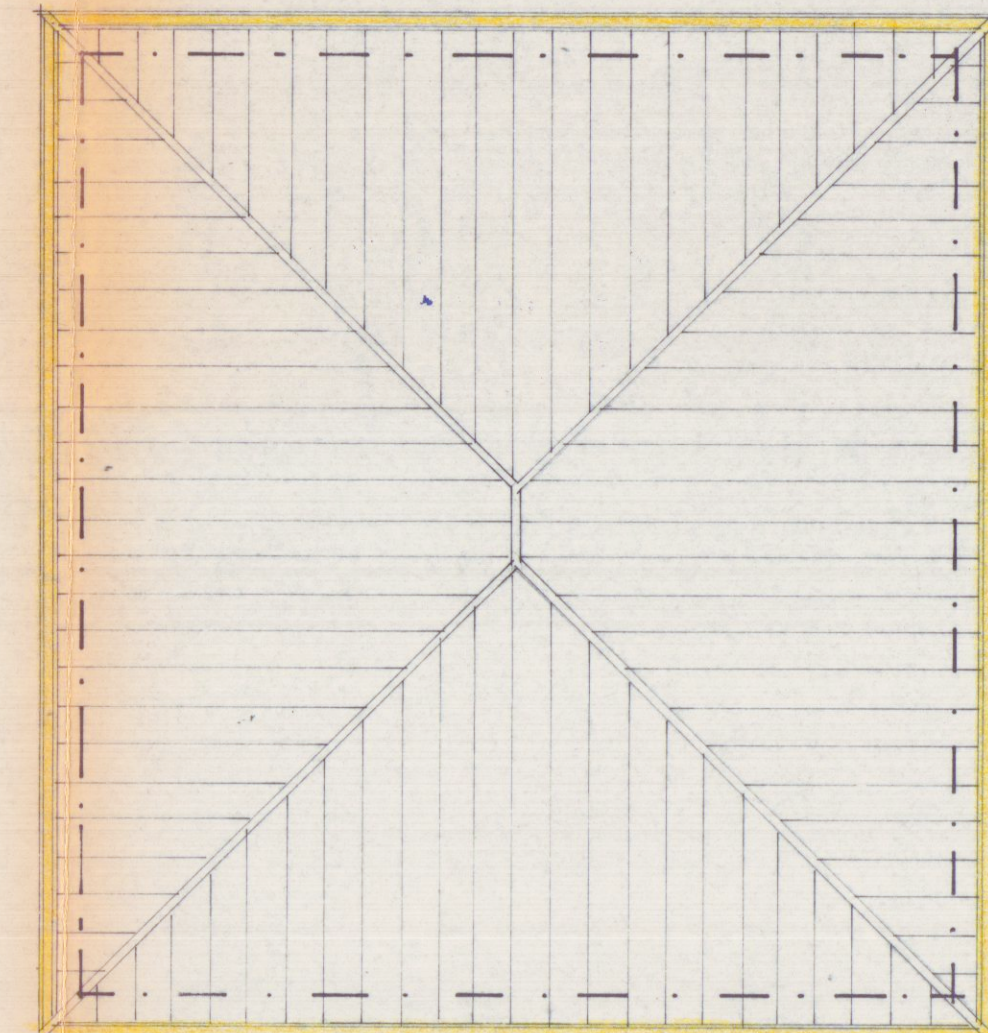

PIANTA DELLA COPERTURA

SCHEMA SUPERFICI E VOLUMI :

ESISTENTE

$$m^2 12,50 \times 11,55 = mq. 144,38 \times h = m^3 10,45 = mc. 1'508,73 \text{ V x P}$$

PROGETTO

$$m^2 12,50 \times 11,55 = mq. 144,38 \times h = m^3 10,45 = mc. 1'508,73 \text{ V x D}$$




PROSPETTO LATO MARE




PROSPETTO DI LEVANTE



PROSPETTO LATO MONTE

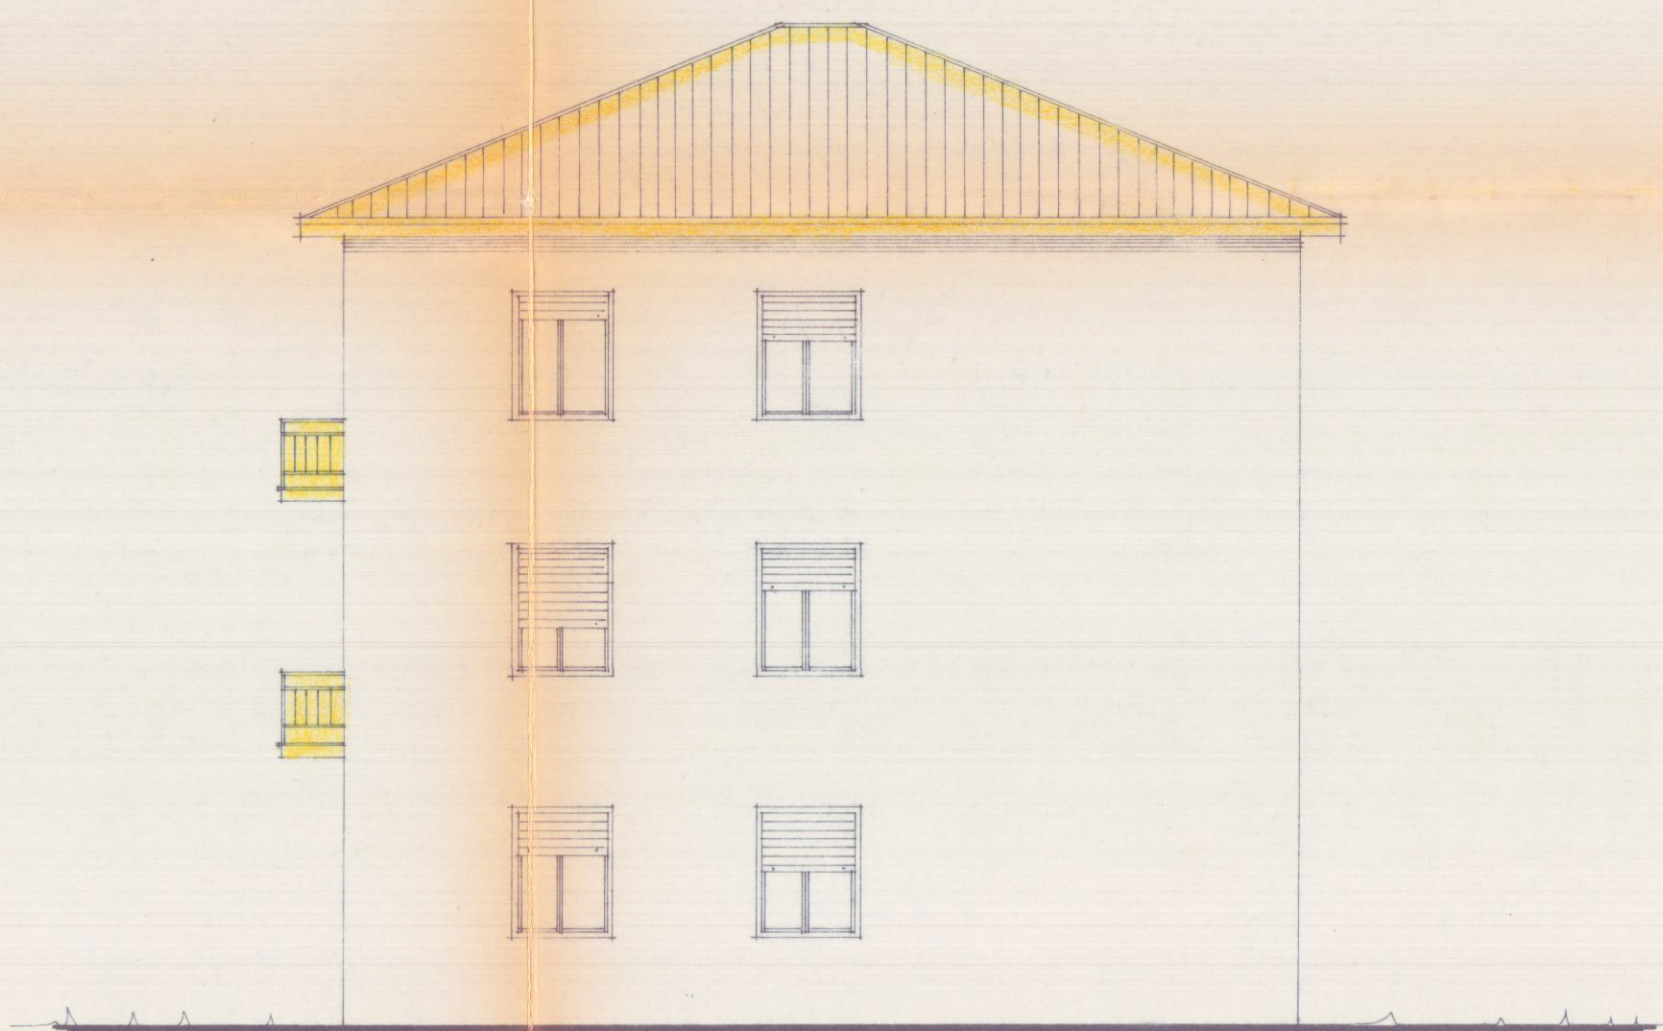

PROSPETTO DI PONENTE

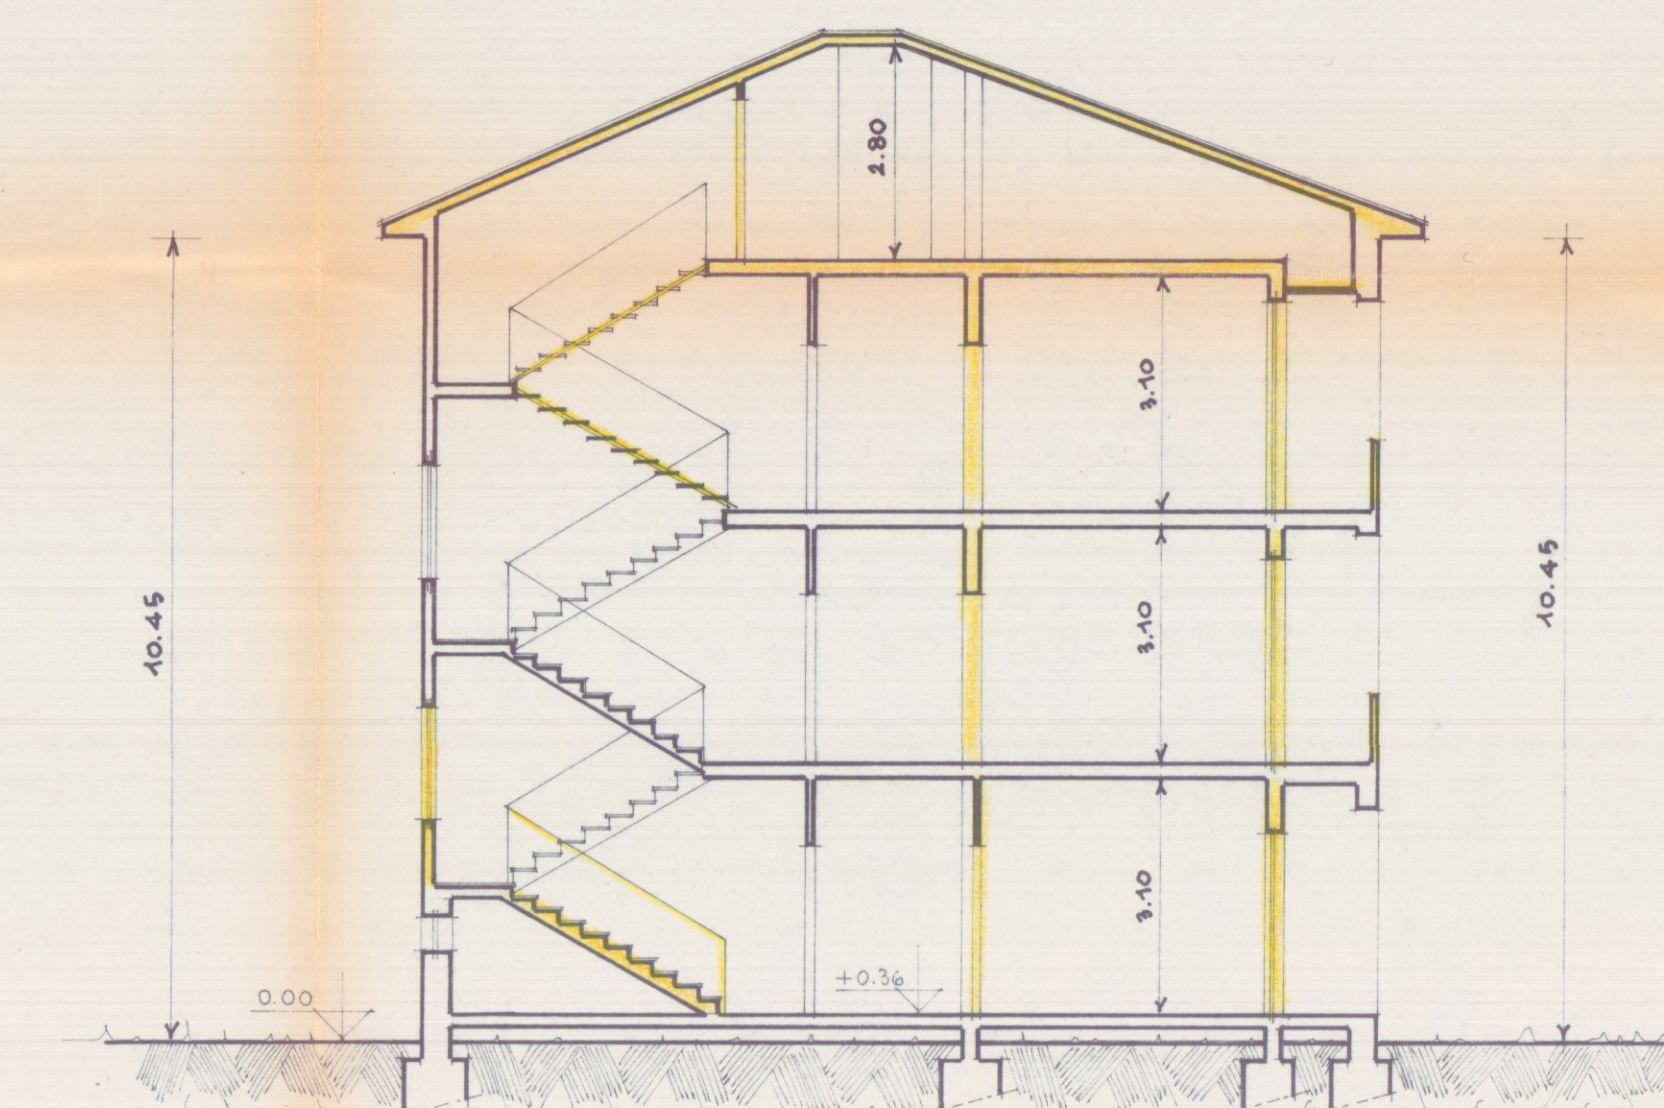

SEZIONE B-B