


CO.ABI.TUR.

SEDE: VIA XXIV MAGGIO n. 6
La Spezia tel. 738390 - 735186
SEDE: VIA B. CROCE n.106 - PISA

TIPO DI INTERVENTO : 1° VARIANTE IN CORSO D'OPERA

PROGETTO PER LA COSTRUZIONE DI
FABBRICATO -D- COSTITUITO DA 4 ALLOGGI
DELL'INSEDIAMENTO PEEP PER REALIZZARE
4 FABBRICATI DI COMPLESSIVI 19 ALLOGGI
IN BONASCOLA VIA CASALINA PER
COOP. SIULP VOLTERRA.

FABB. -D-

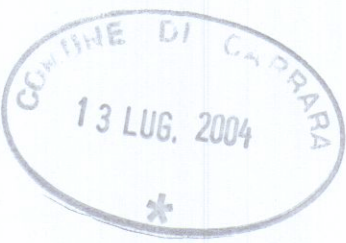


VARIANTE APPROVATO


OGGETTO : RAFFRONTO		Foglio 76
PROSPETTO A	PROSPETTO B	Mappali : 1068 1065
TAVOLA N.ro: 8	COMMITTENTE: Coop. EDILIZIA SIULP - VOLTERRA a r.l. Sede legale: Piazza 2 Giugno, 17 54033 Carrara (MS) Sede amm.va: CO.ABI.TUR - Via V. Veneto, 165 19100 La SPEZIA Cod. Fisc. e Part. IVA 00538470451	SCALE: 1:100 DATA: FEB. 2004

F. Bacci

COMUNE DI CARRARA
SETTORE URBANISTICA
VARIANTE n° 1
Approvato dal Dirigente alle condizioni
indicate nella Concessione edilizia
n° del
elaborato grafico Tav. 8/2
dal Nucleo Valutazione del 04/8/04.
Il Responsabile del Procedimento
(Mecchi, Ing. Claudio)

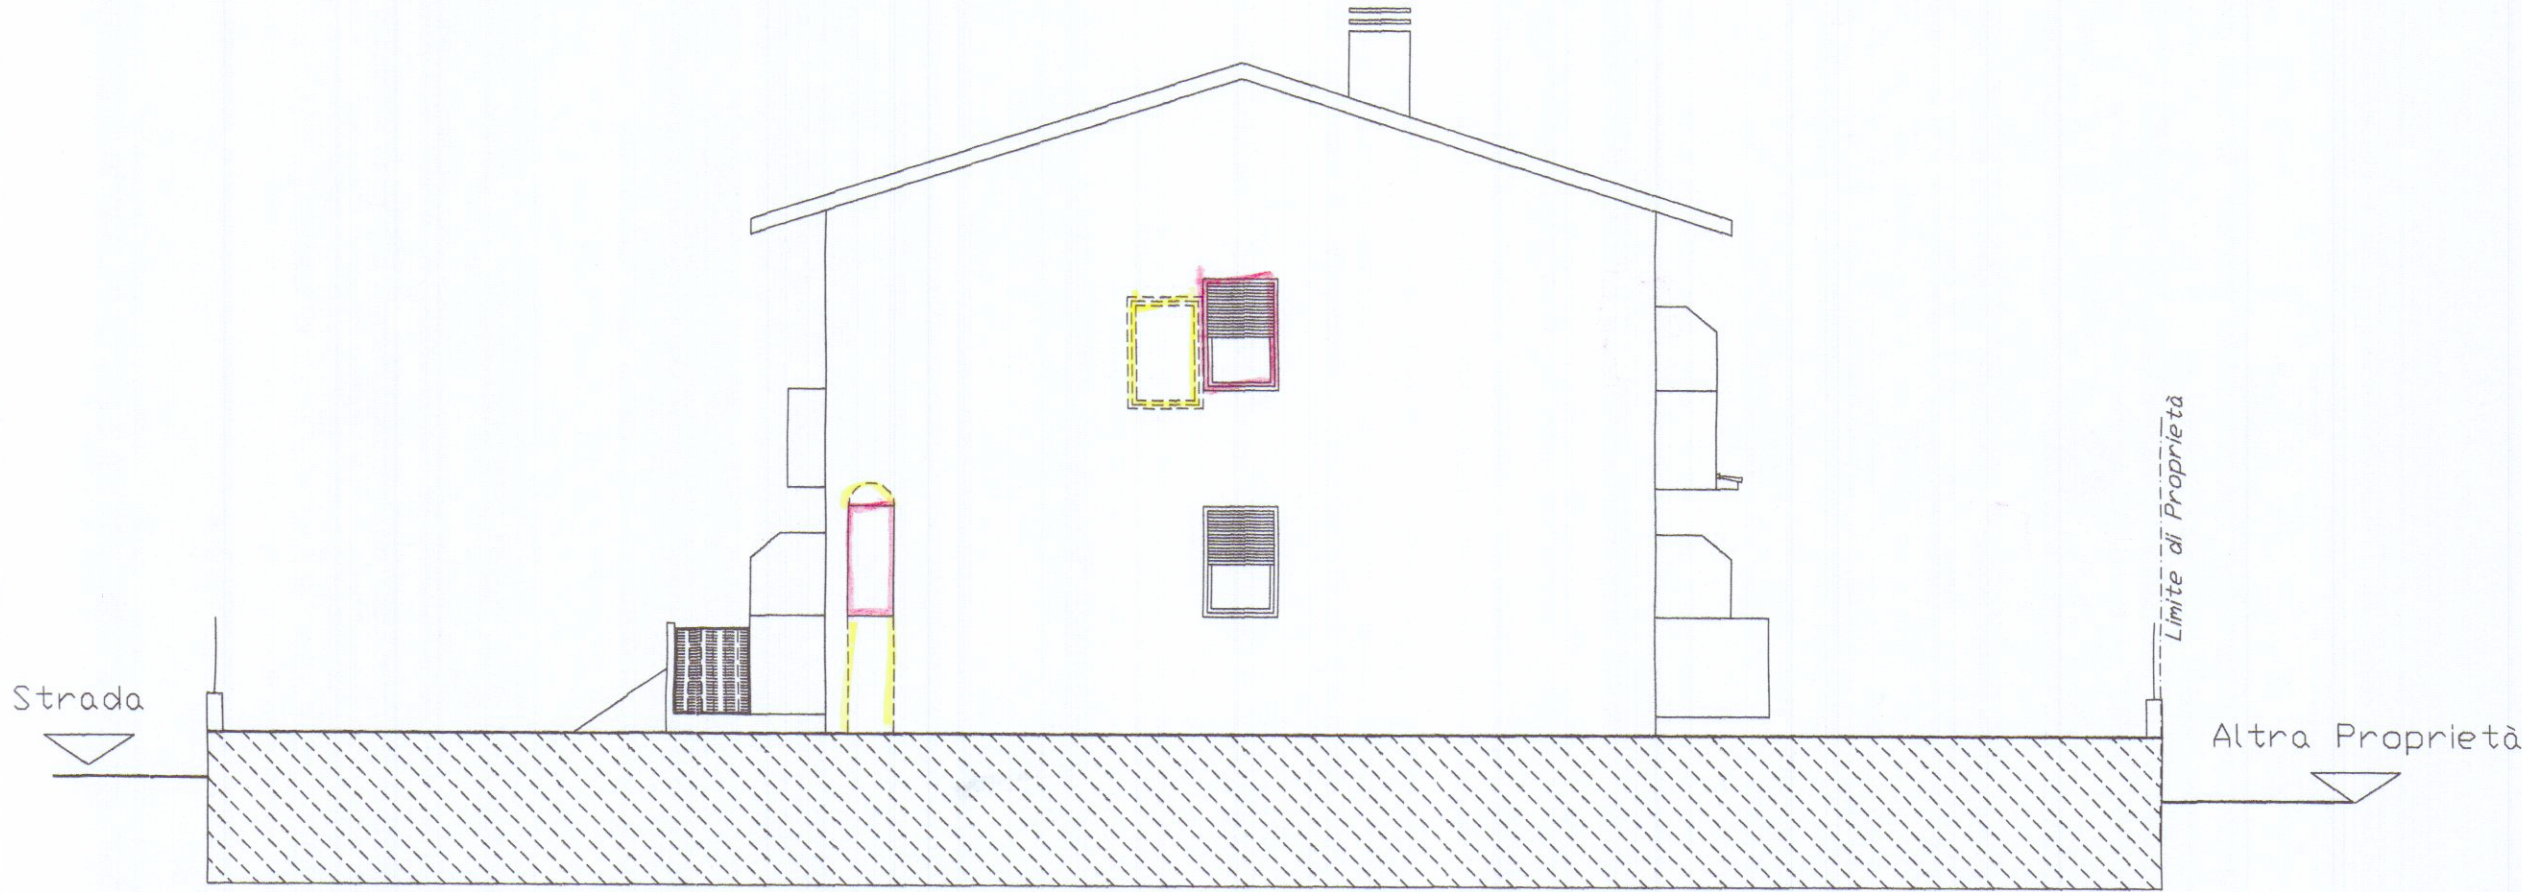

PROSPETTO B

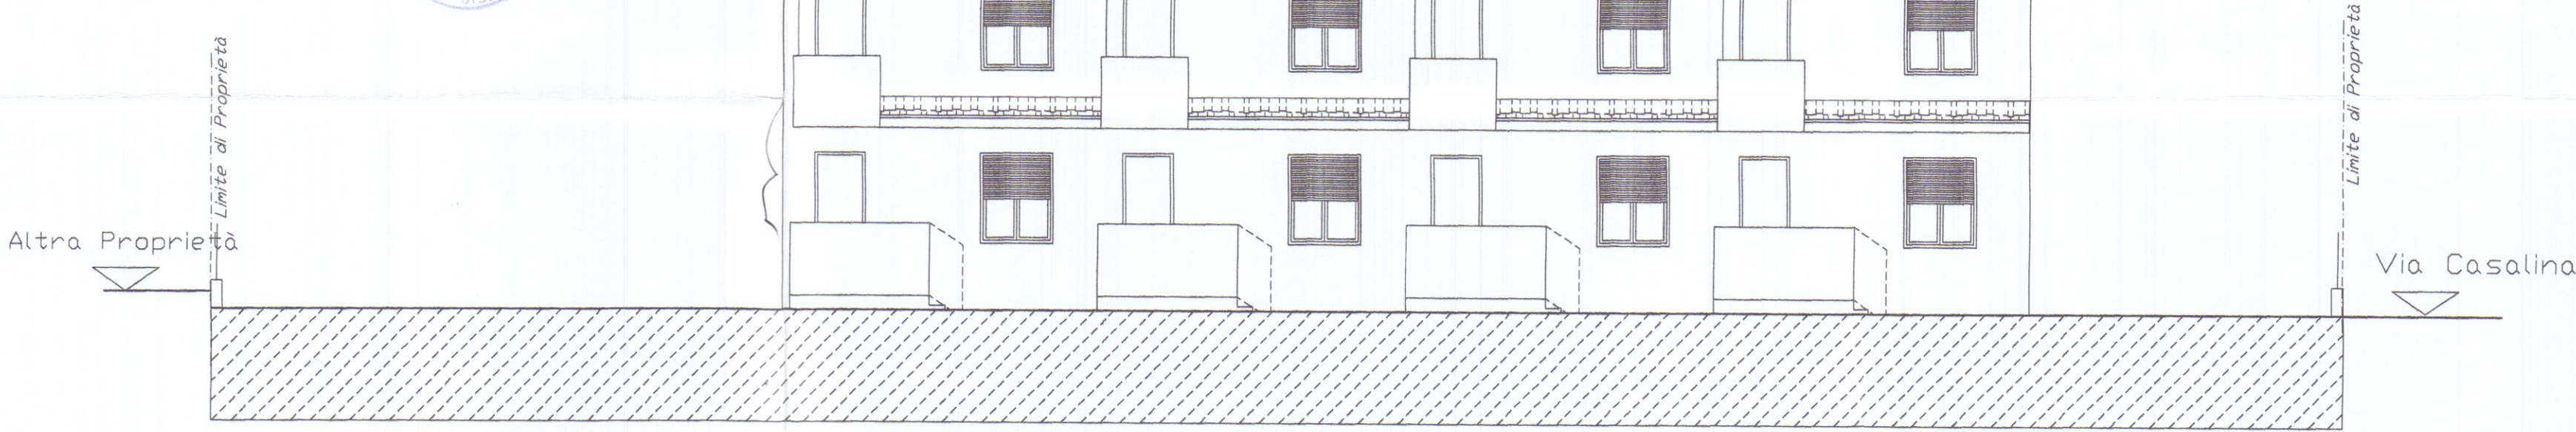

PROSPETTO A