

2eMMe STUDIO TECNICO ASSOCIATO
 GEOMETRI SAGLIANO-ZANNONI
 COPIA PER IL COMUNE
 Viale XX settembre, 261 54031 Avenza Carrara tel. 0585/50187

DITTA
 COMMITTENTE GIULIANI DESIDERIO - CARRARA

OGGETTO:
 PROGETTO PER LA RISTRUTTURAZIONE DI FABBRICATO
 DI CIVILE ABITAZIONE SITO IN MARINA DI CARRARA
 VIA ARGINE DESTRO


VARIANTE
 PROSPETTI, SEZIONI

DATA 5/98 FG. 107 MAPP. N. 54-55-91-92-146


SCALA 1:100

TAV. 4


01 MAR. 1999

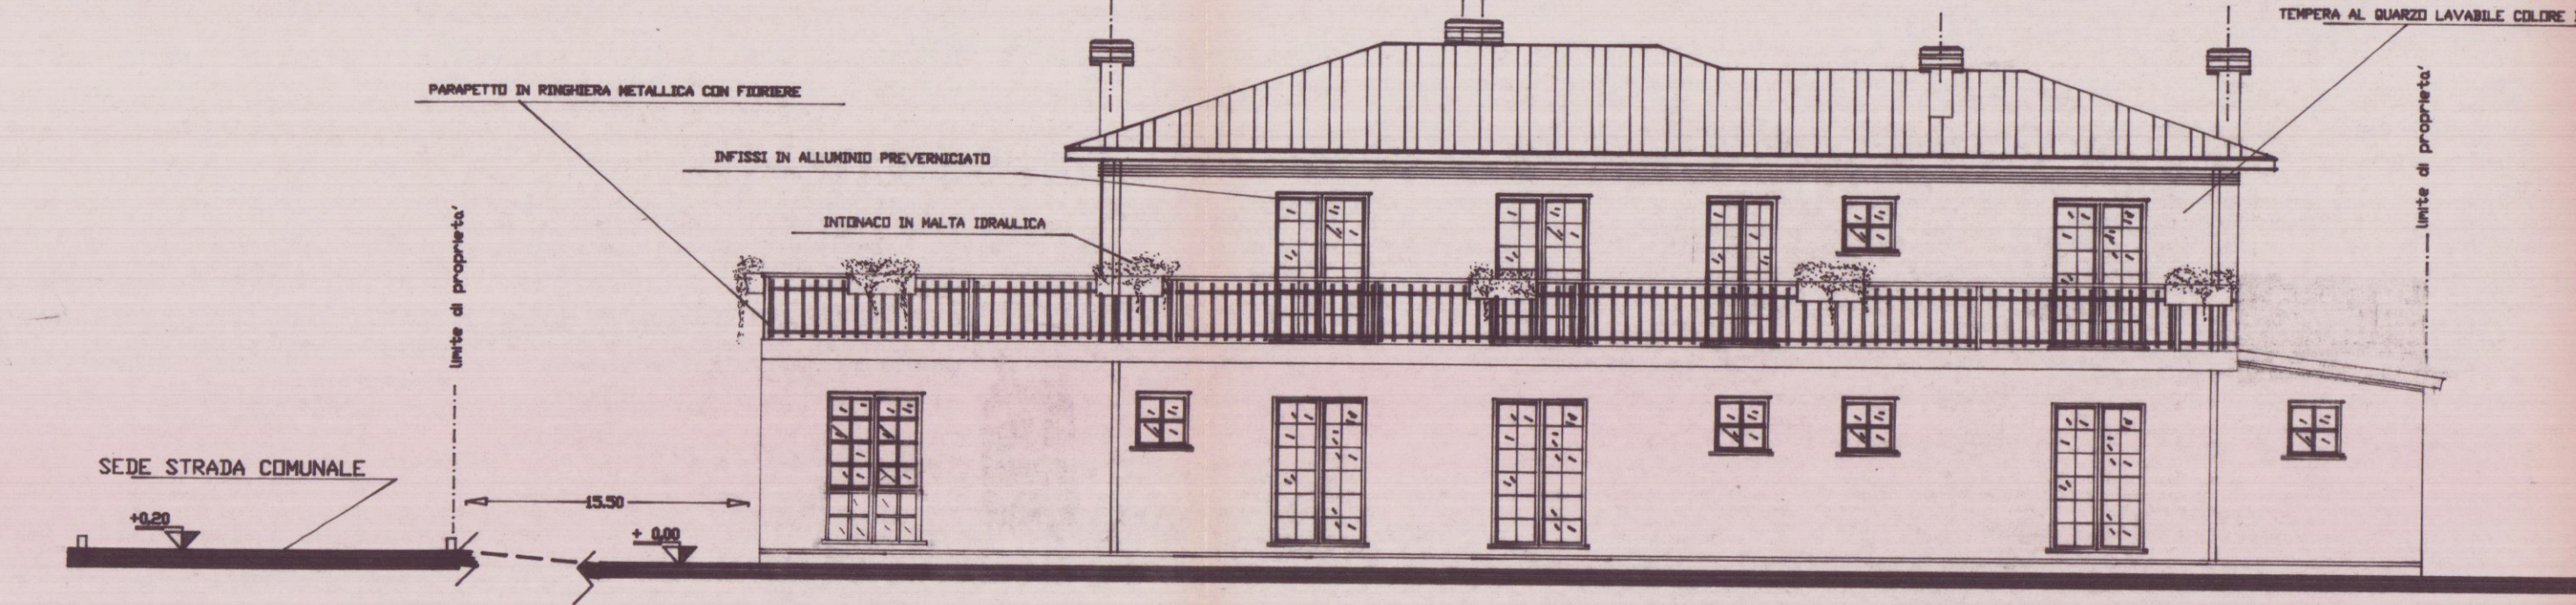


PROSPETTO NORD

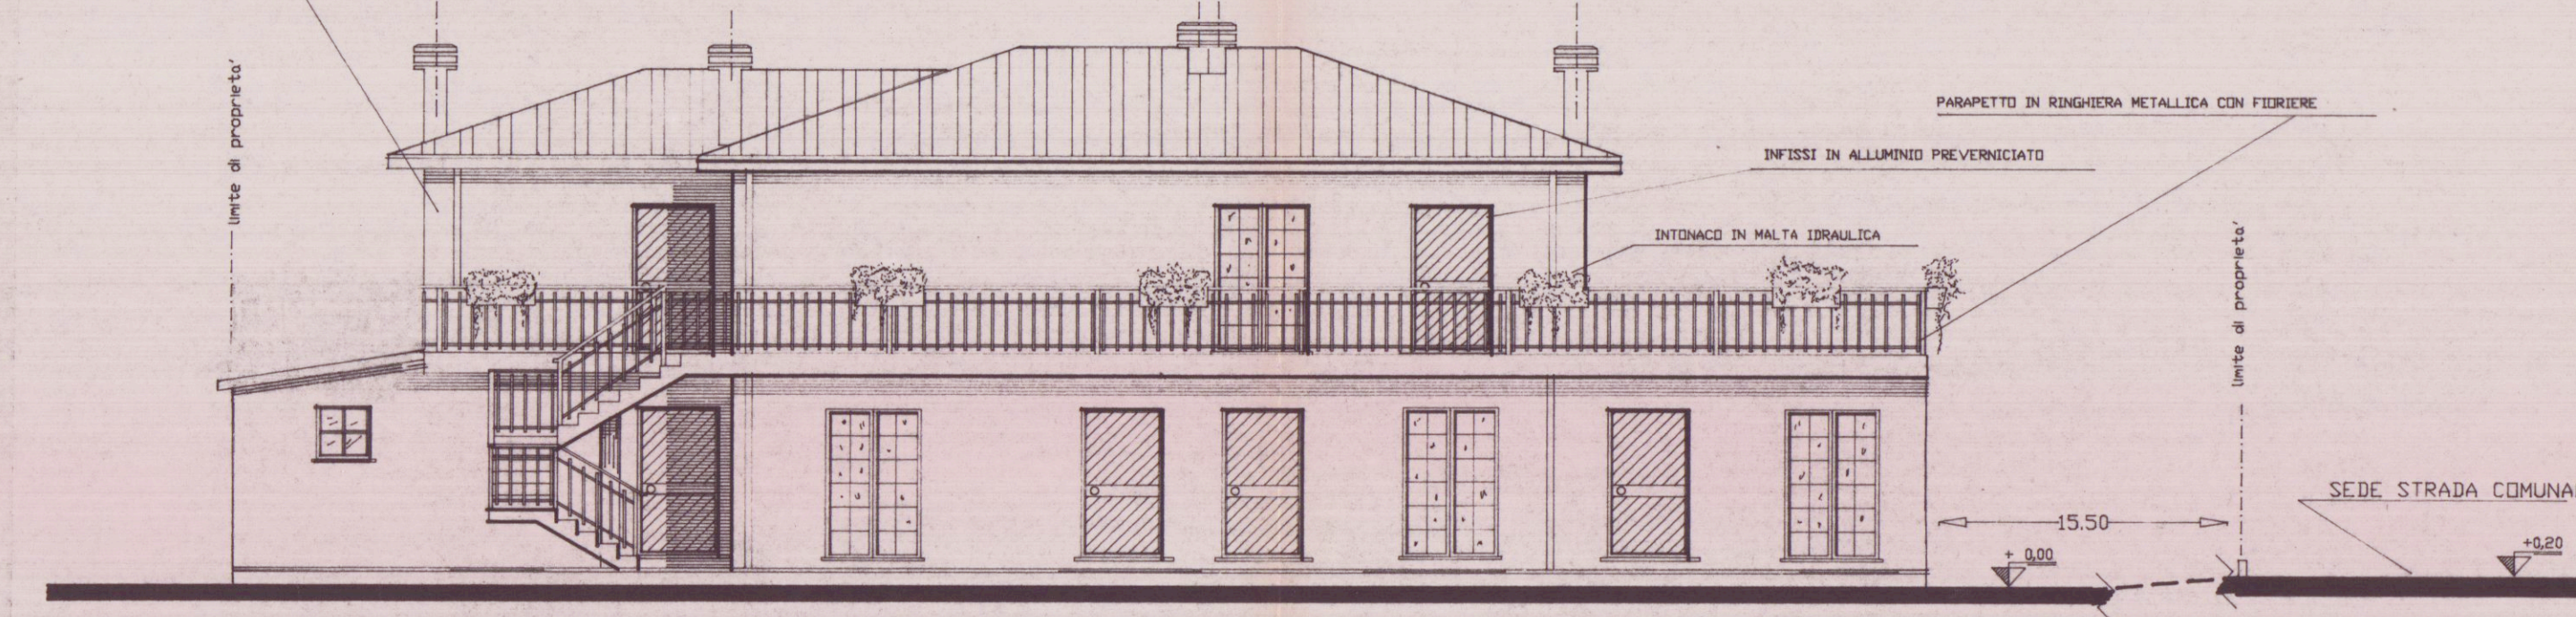


PROSPETTO SUD

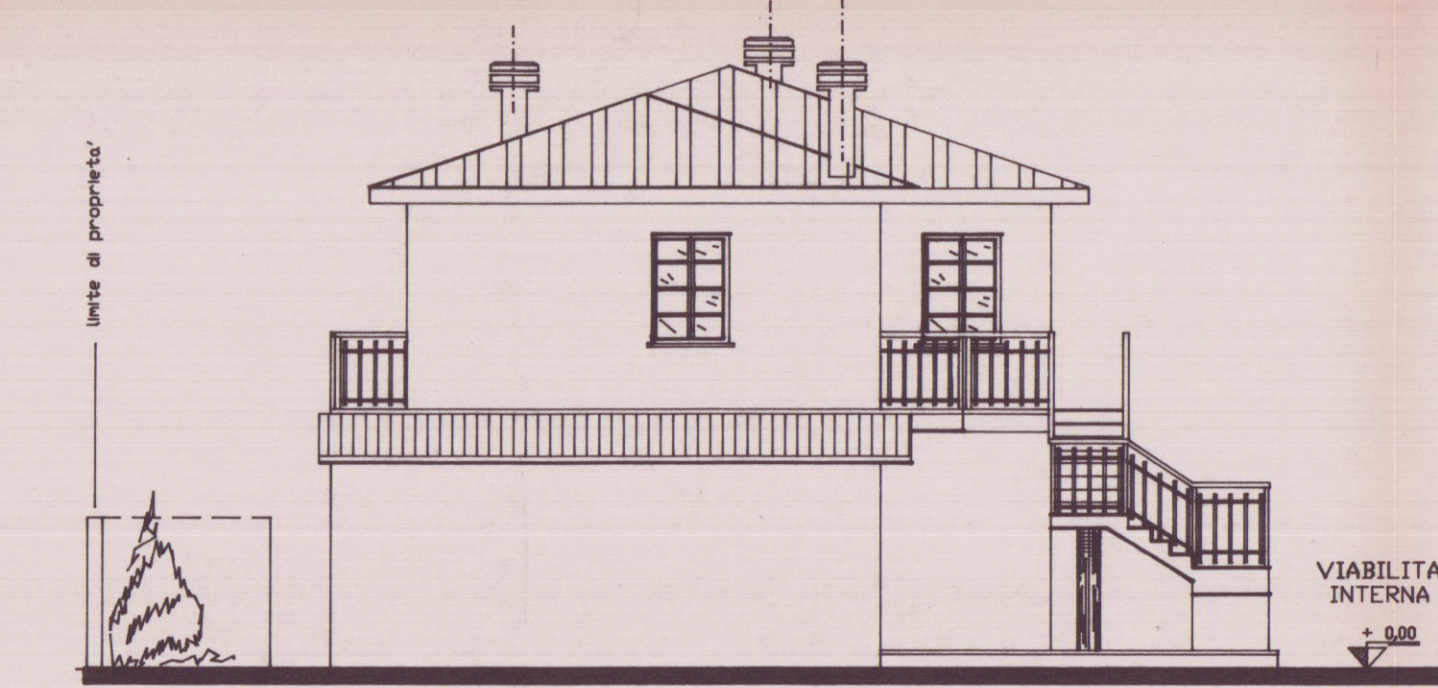


PROSPETTO OVEST

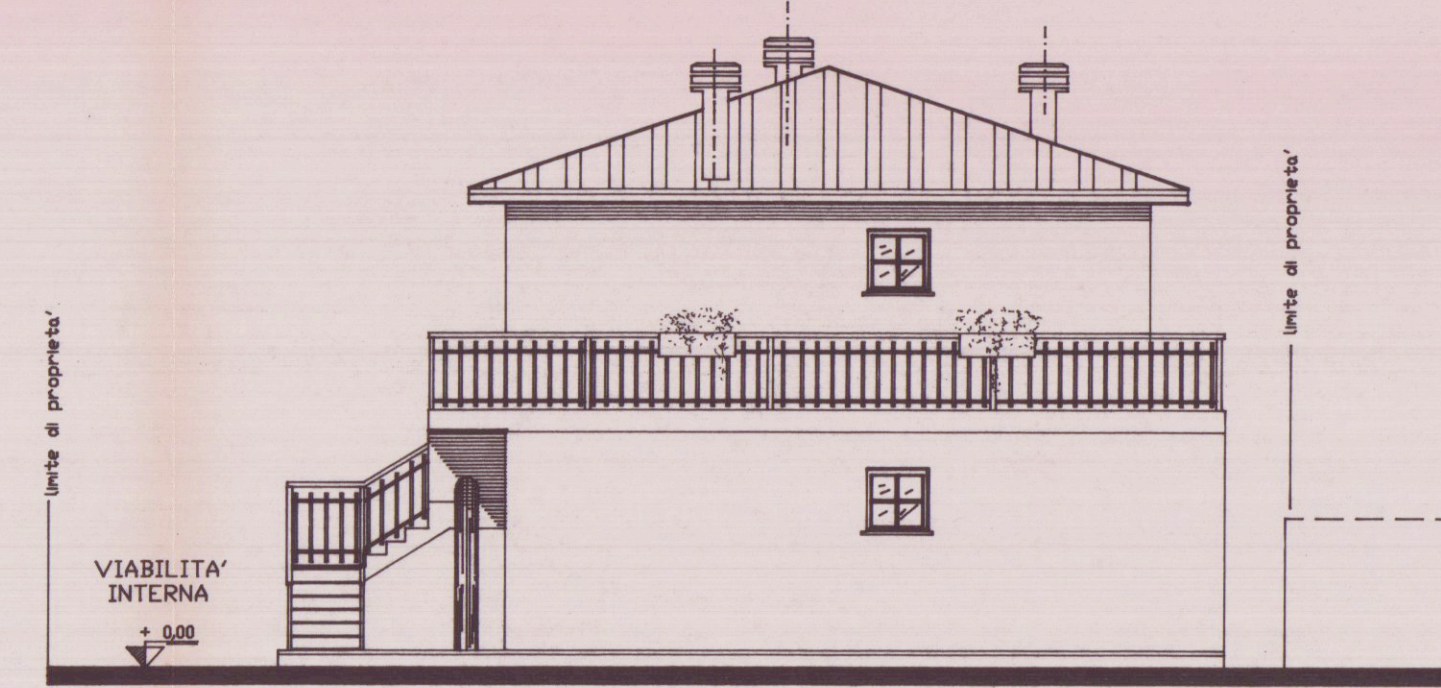

PROSPETTO EST

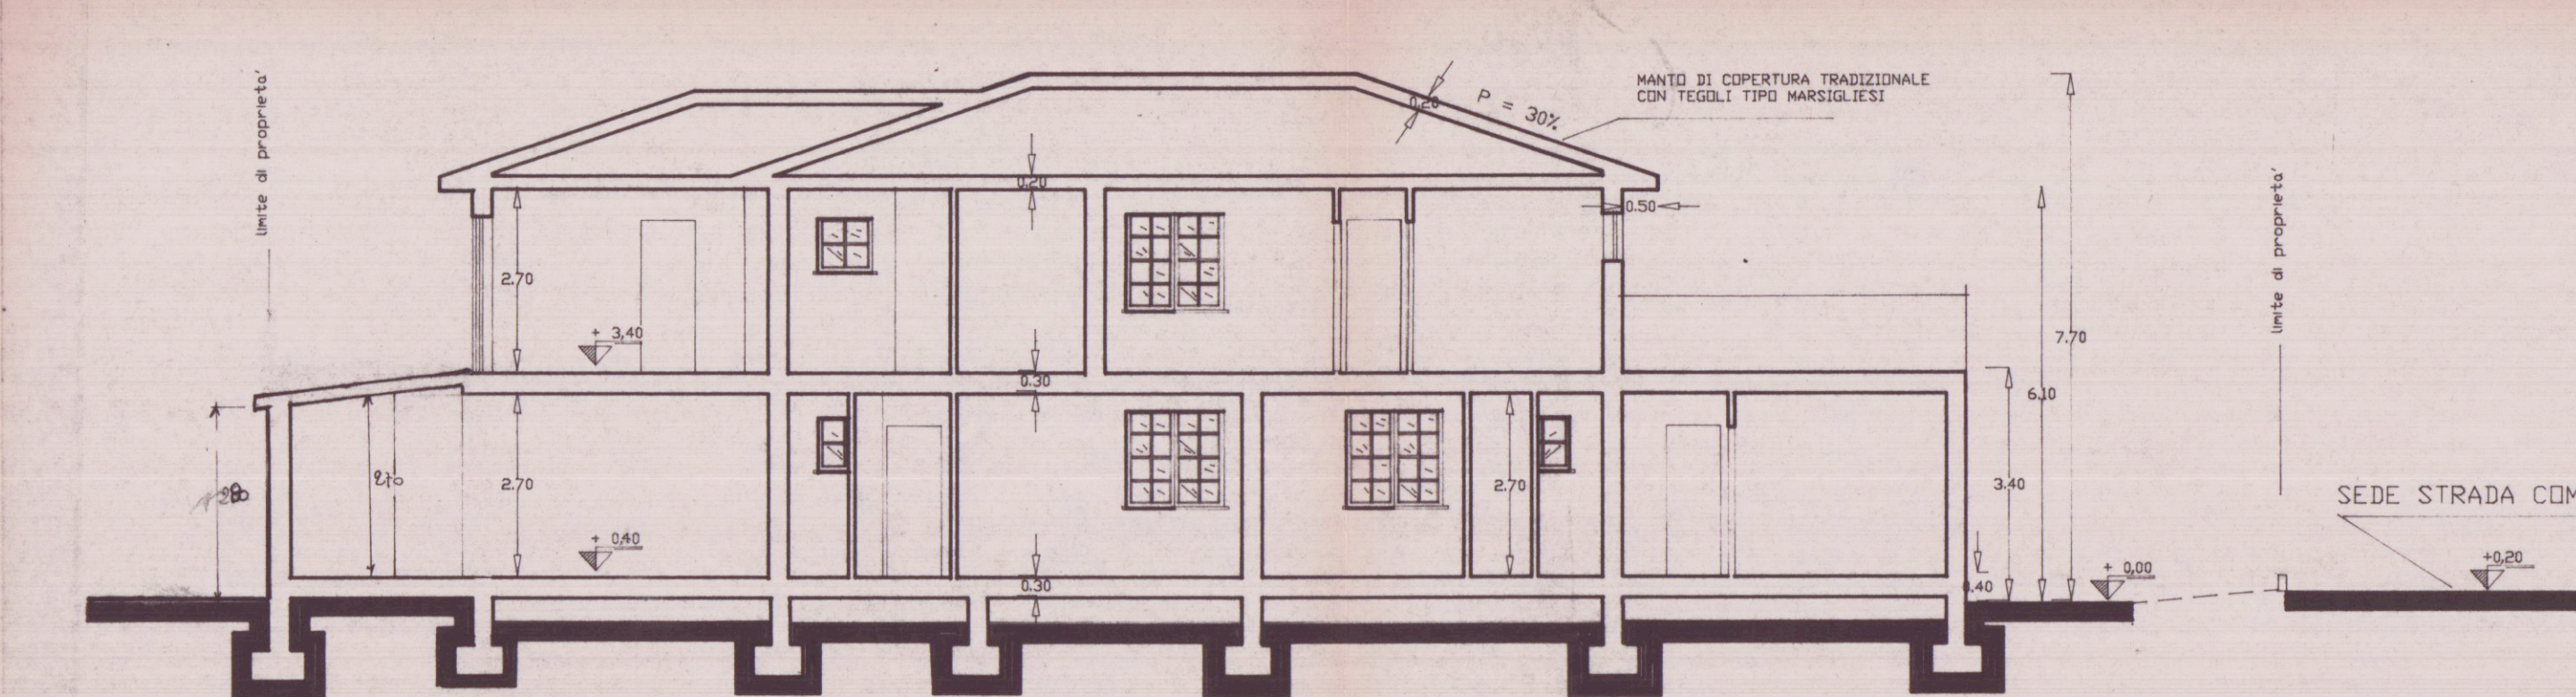

SEZIONE A-A

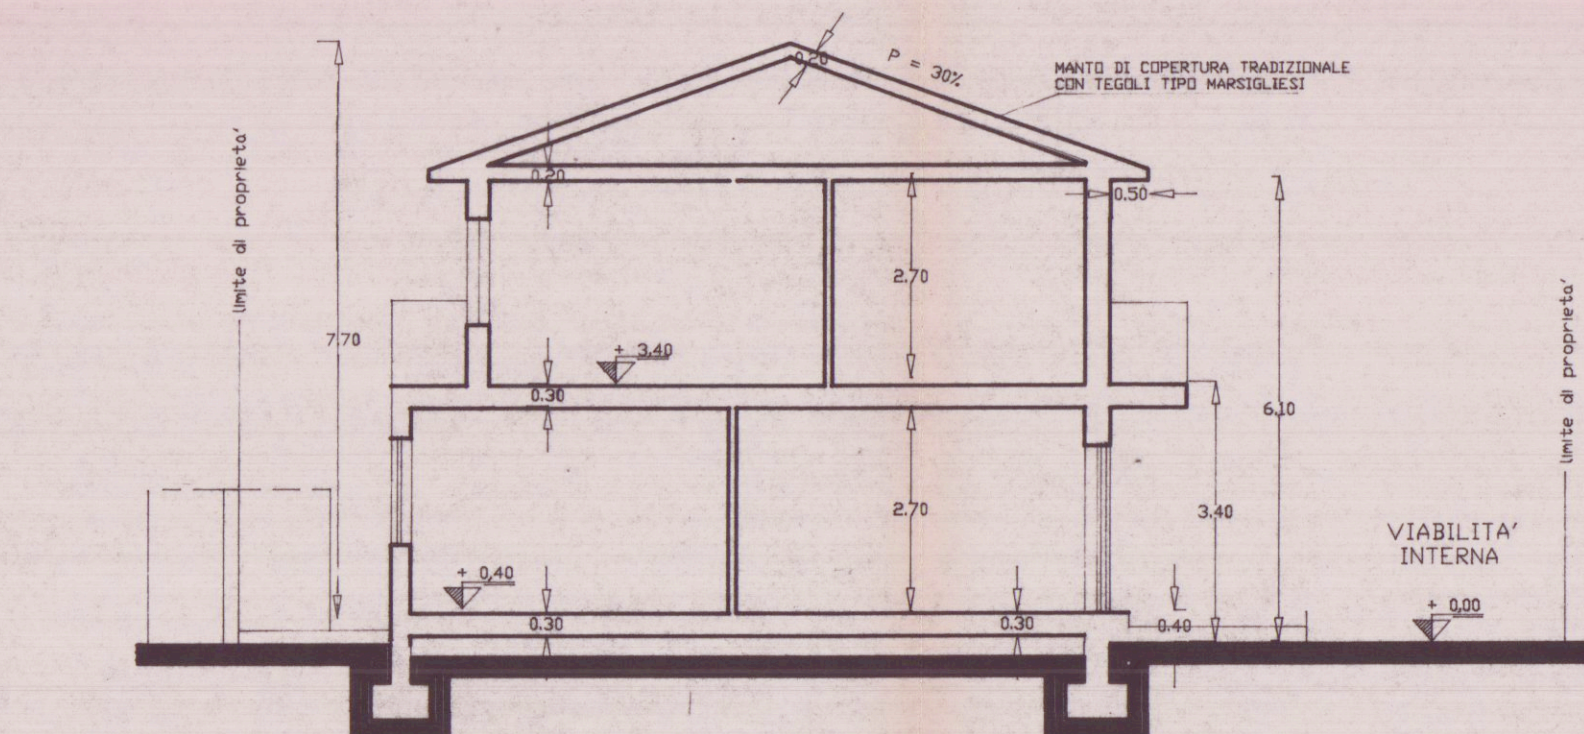

SEZIONE B-B

REGIONE TOSCANA
 Ufficio del Genio Civile di Massa Carrara
 Elaborato allegato alla denuncia presentata
 ai sensi della Legge n. 64/1974 - L.R. n. 88/1982
 e Legge n. 1086/1971 - Pratica S. n. 306
 Massa, li 17 FEB. 1999