

COMUNE DI CARRARA
MARINA DI CARRARA

15 GEN. 1973
PROGETTO: FABBRICATO DI CIVILE ABITAZIONE

PROGETTISTA: DOTT. ING. A. DAZZI

PROPRIETA' S.p.A. APUA

LAVORO: PLANIMETRIE

RAPP. 1:500 / 1:1000


FOG. 101. SEZ. A.

MAPP. 2839/c-

DOTT. ING. A. DAZZI
ALBO DEGLI INGEGNERI - CARRARA

TAV. 1

SOSPESO

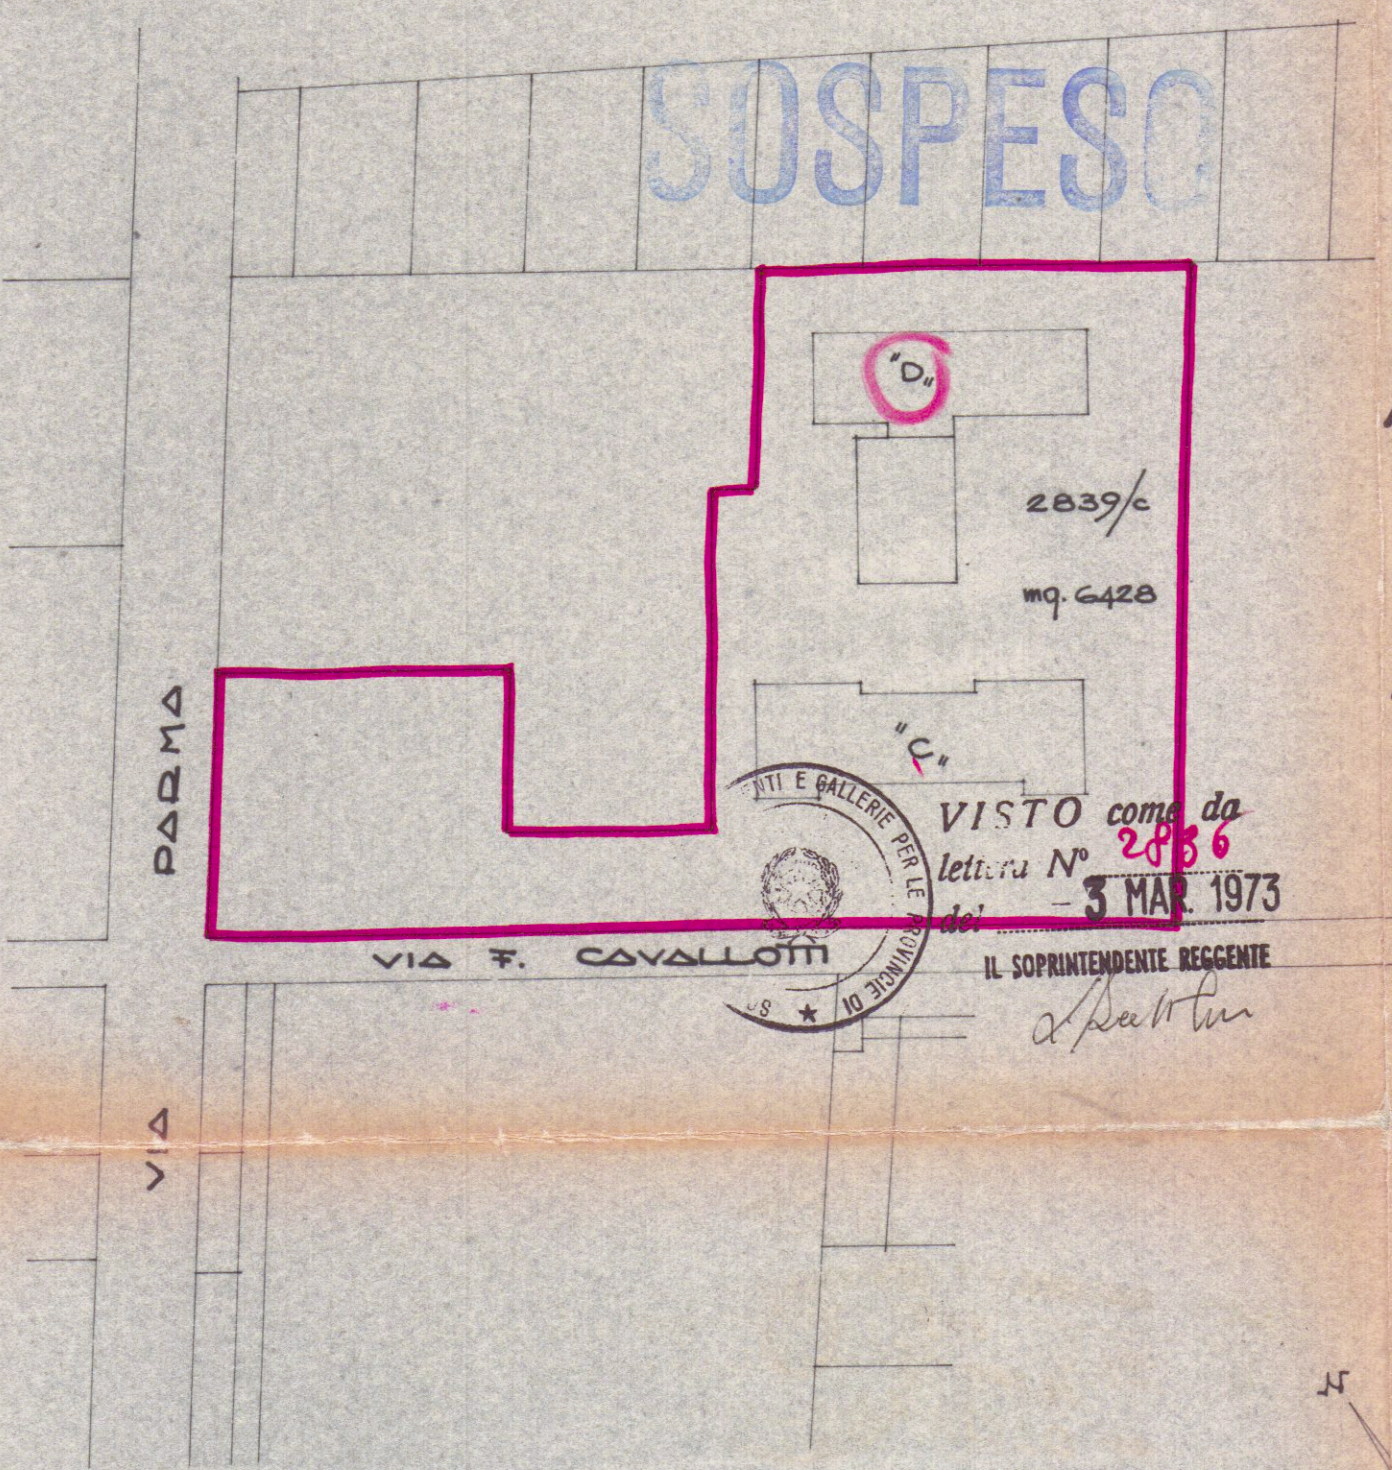

'C,	SUPERFICE COPERTA	mq. 538,50
	VOLUME	mc. 9.585
'D,	SUPERFICE COPERTA	mq. 680.
	VOLUME	mc. 13.300.
	SUP. COP. TOTALE	mq. 1.218,50
	VOLUME TOTALE	mc. 22.885
	ZONA PARCHEGGIO	mq. 890 interni + mq. 600 esterni

