


Via Ghiacciaia n°1 54033 CARRARA		tel 0585-74085	fax 0585-779828	E-mail: studio2emme@iol.it
DOCT. ARCHITETTO PAOLO PICCINI P.Iva 00491940458		STUDIO TECNICO ASSOCIATO 2eMMe P.Iva 00530540459		
COMMITTENTE SOCIETA' COOPERATIVA EDILIZIA CARABINIERI		TECNICO: Dott. Arch. Paolo Piccini n° 158 albo degli architetti MS		
IMMOBILE LOCALITA' BONASCOLA VIA CASALINA		COMUNE DI CARRARA 26 MAG. 2005 La sottoscrizione vale conferma dell'incarico e verifica della correttezza del mandato.		
TAVOLA PROSPETTO NORD PROSPETTO OVEST	FABBRICATO A			
LAVORI DI REALIZZAZIONE COMPARTO PEEP DENOMINATO CASALINA 2 DI BONASCOLA PER LA COSTRUZIONE DI N°3 FABBRICATIPER COMPLESSIVI 15 ALLOGGI.		INTERVENTO 2° VARIANTE IN CORSO D'OPERA RAFFRONTO		
FOGLIO 86	MAPPALI 466-456-462-459-3	DATA 5-11-2004		
SCALE 1:100		TAVOLA N° 10		
DATA 11-2004	FILE CARABINIERI FABB A - 2VAR	TAVOLE 12	DISEGNATORE MA	

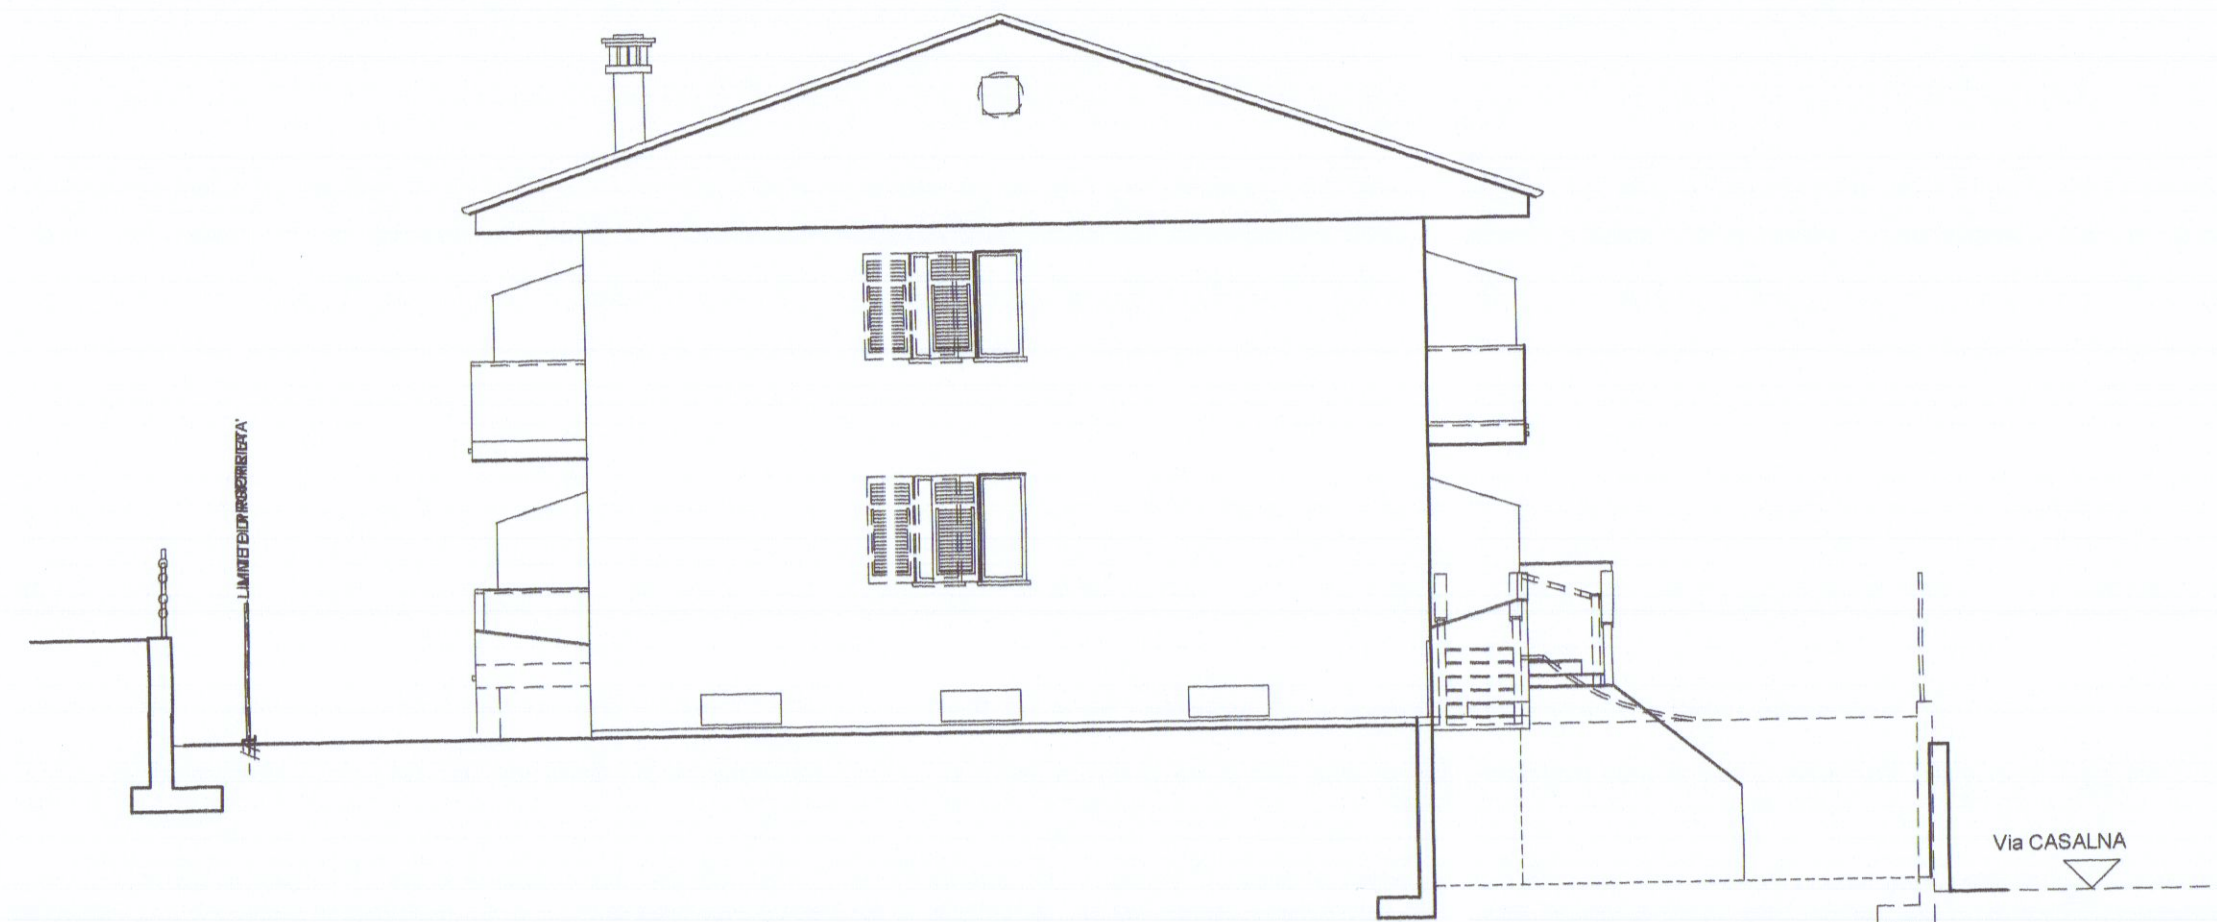

LATO NORD



PROSPETTO OVEST