

12 NOV 1998


LAVORO : <i>Edificio Residenziale</i>				
COMMITTENTE		Geom. UGO FERRARINI Studio Tecnico Professionale Via Cavour, 11 Tel. 0585 - 73730 54033 CARRARA C. F. FRR GUO 53P21 B832T Part. IVA 00539890459		
COMUNE di CARRARA		TAVOLA <i>Recinzione</i>		
DATA 09/98	SCALA 1:200	DIS. M.S.	COMM. <i>[Signature]</i>	PROG. <i>[Signature]</i>

APPROVATO




COMUNE DI CARRARA
SETT. TECNICO
Approvato dal ...
Indicato nella ...
elab. grafico di ...
n° ... del ...
L' Istruttore Tecnico
Marchi ... Claudio

PROGETTO DI RECINZIONE

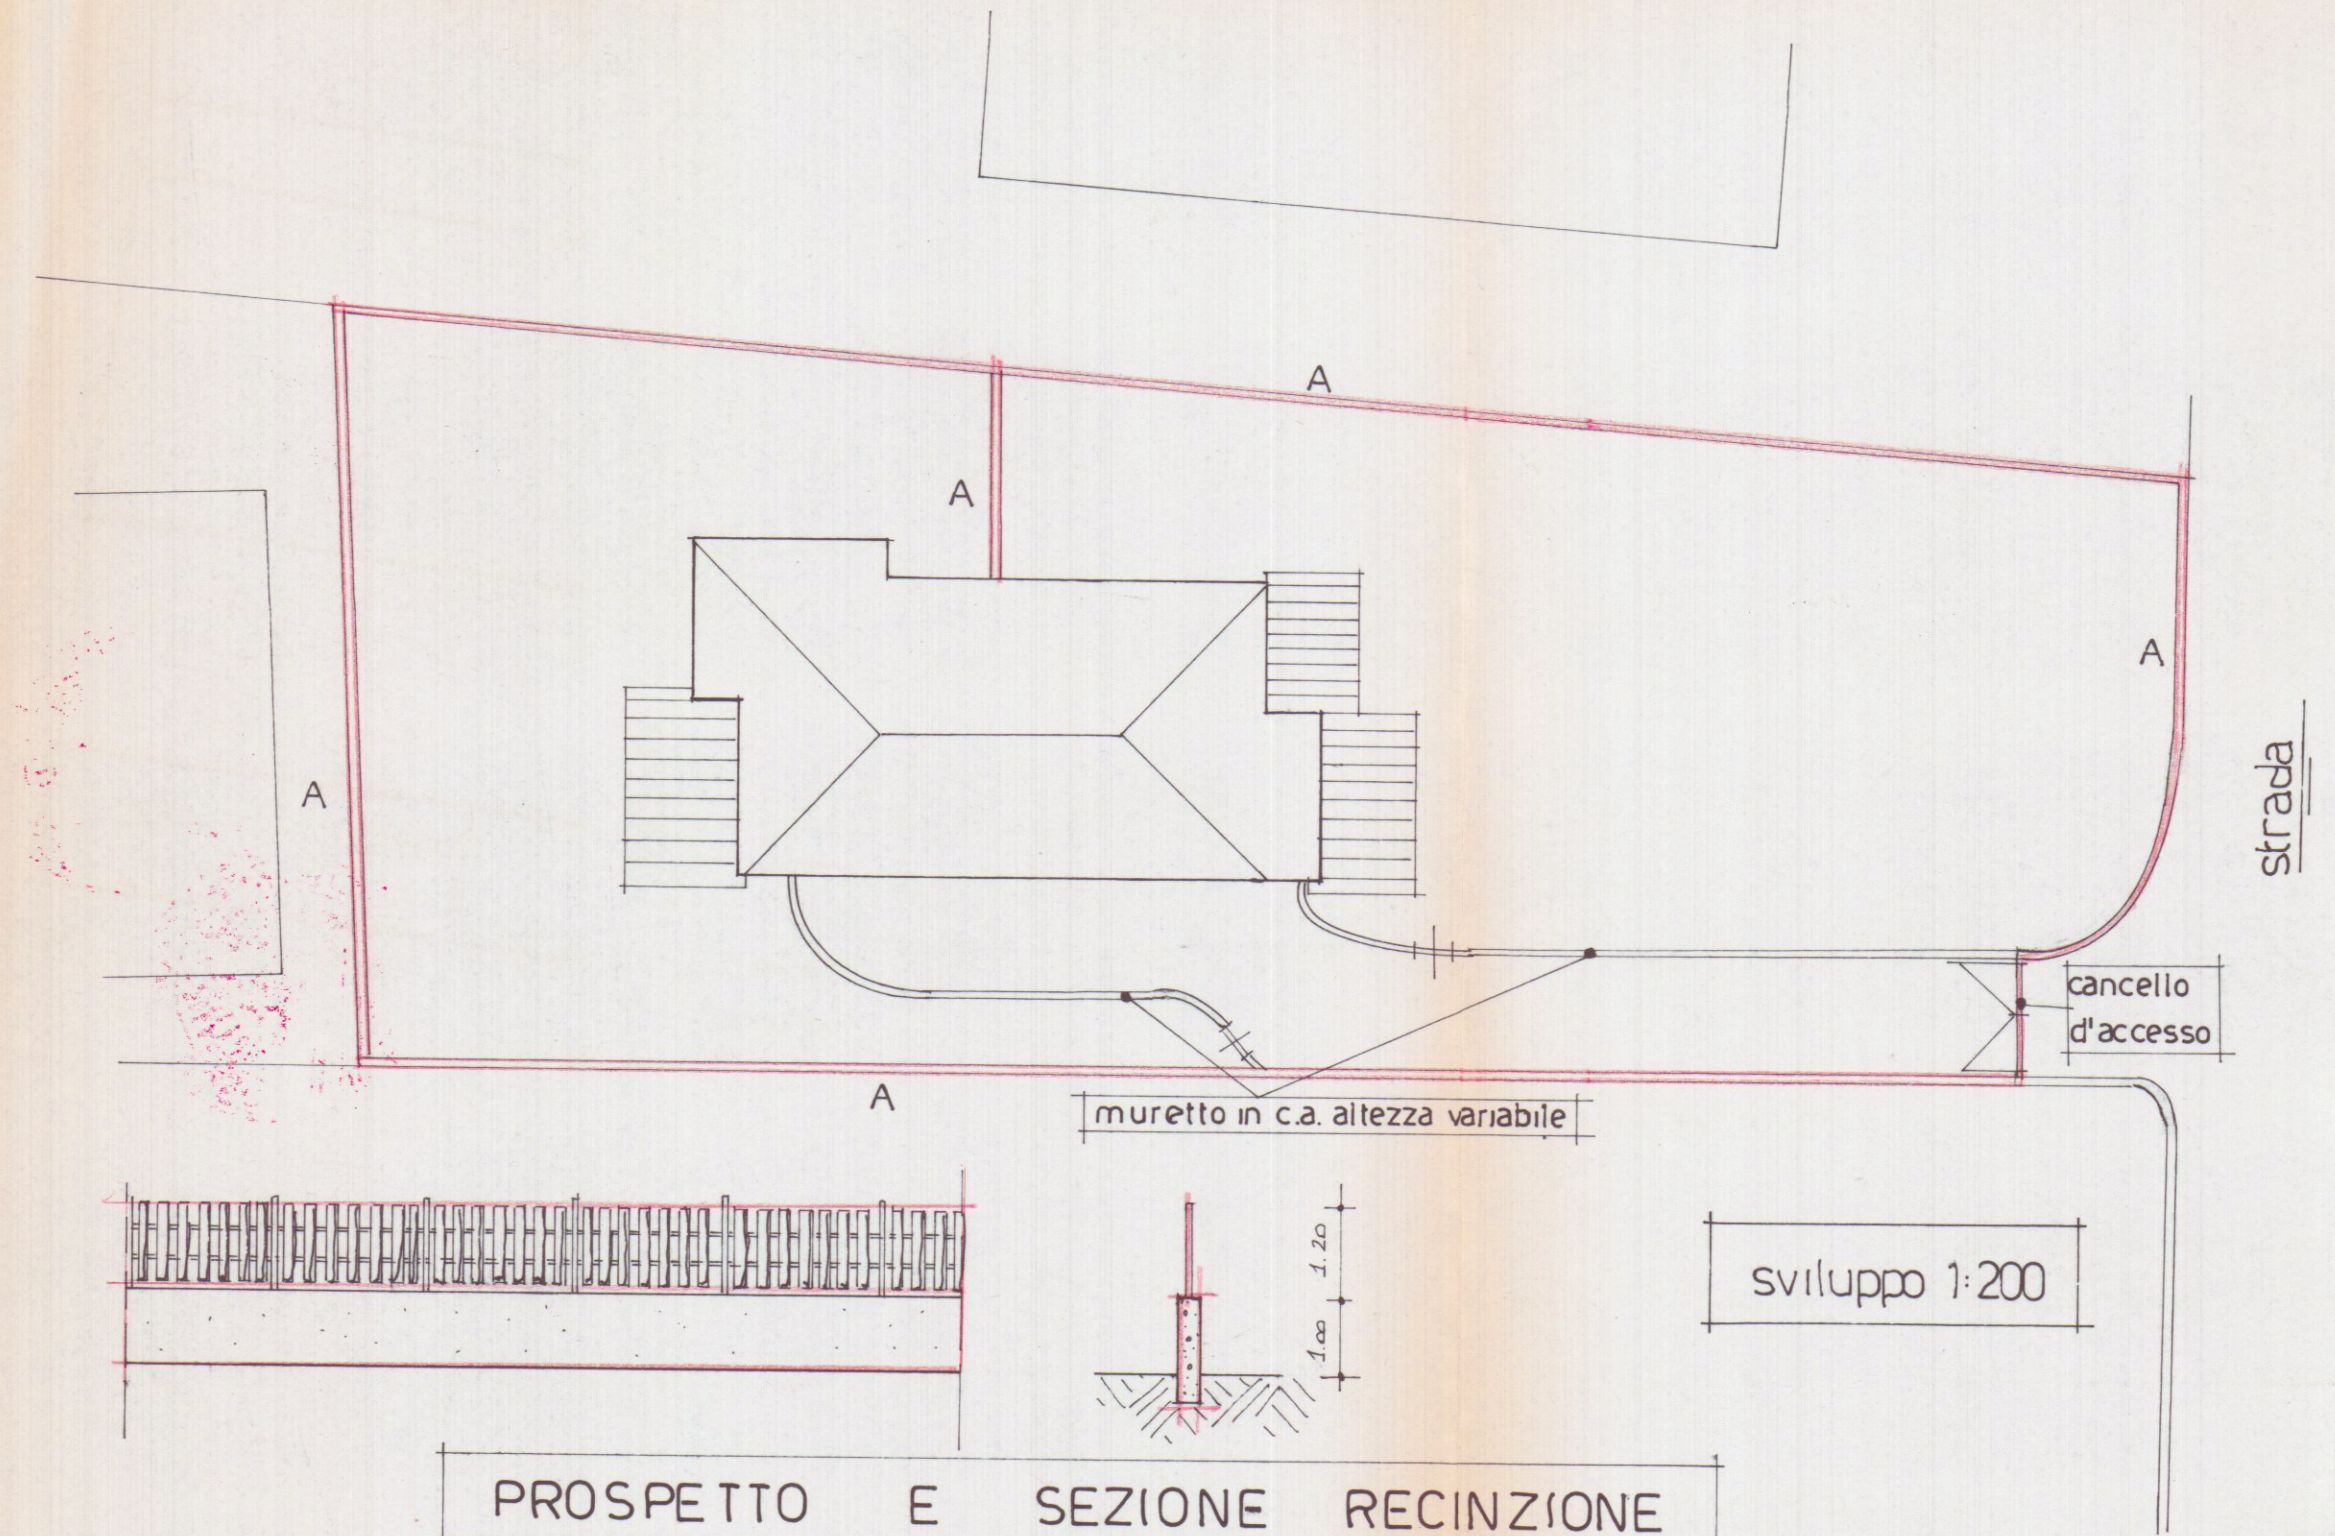

PROSPETTO E SEZIONE RECINZIONE
TIPO A

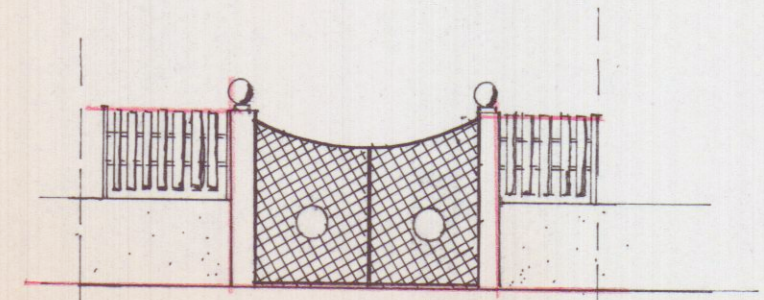

PROSPETTO CANCELLO D'ACCESSO

il tecnico