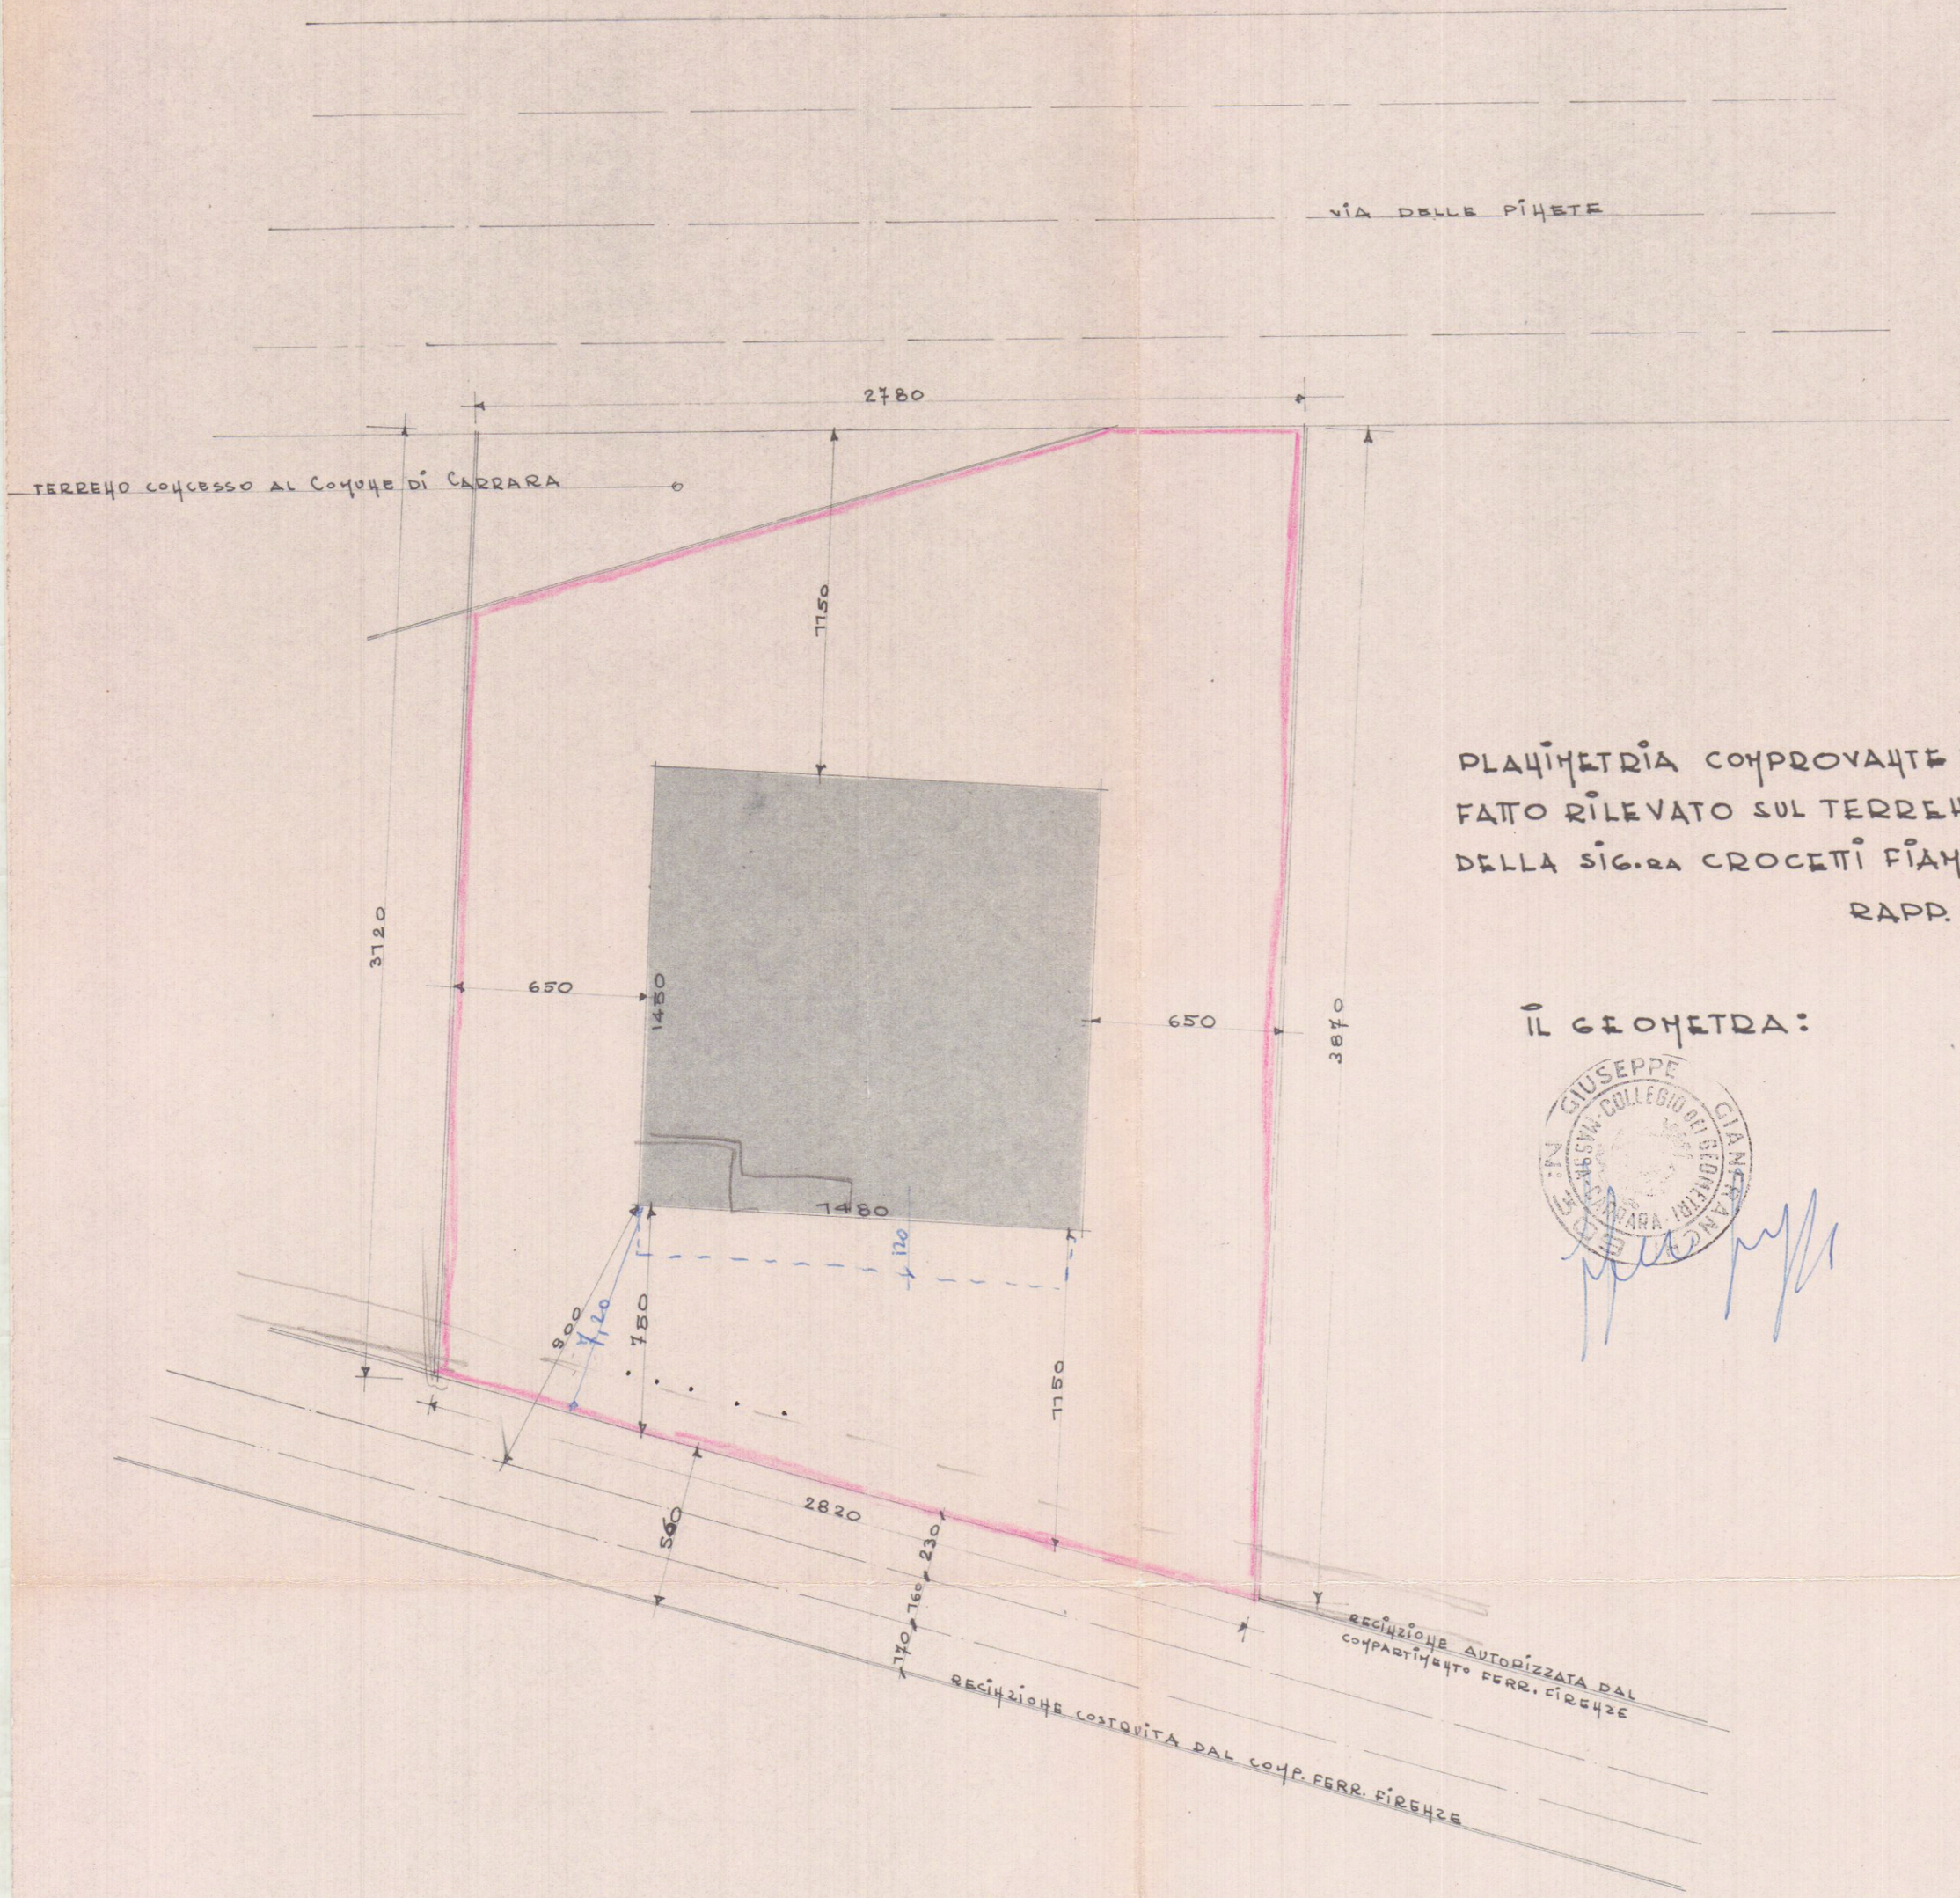

PLANIMETRIA COMPROVANTE LO STATO DI FATTO RILEVATO SUL TERRENO DI PROP. DELLA SIG.RA CROCETTI FIAMMETTA -

RAPP. 1:200.

IL GEOMETRA:

GIUSEPPE GIANCANELLI
COLLEGIO DEI GEOMETRI MASSA CARRARA
N. 1