



// PENSIONE ANNA // ex Camilla //

VIA GARIBALDI - MARINA DI CARRARA -

Prop: Sig. na Anna Fiorani

LAVORI DI RESTAURO e MODIFICA INGRESSO -

NUOVI MURI DI CINTA - Prosp. 1:100

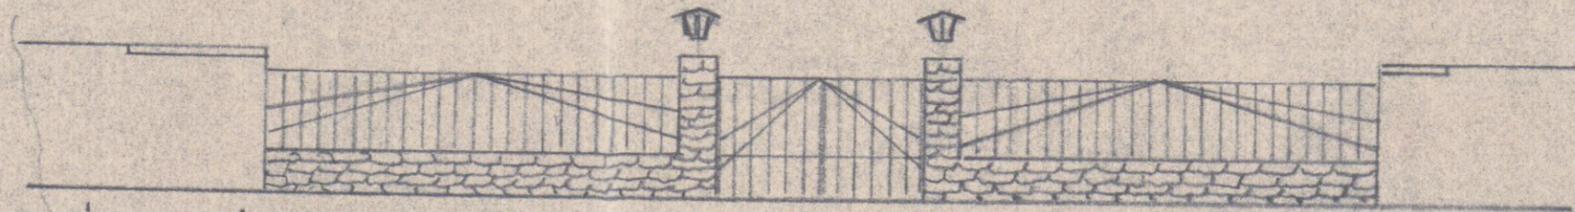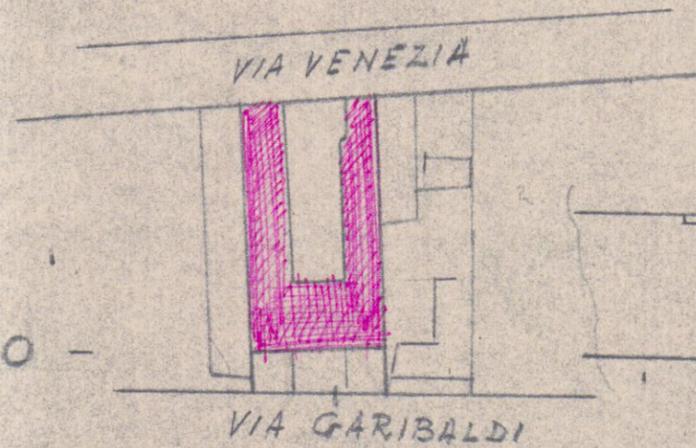


MURI DI CINTA E CANCELLATE


*gem. Leonardo Caffari*

Approvato dal Sindaco alle condizioni indicate nel permesso di costruzione n. 936 del 22-4-1958

L'INGEGNERE CAPO

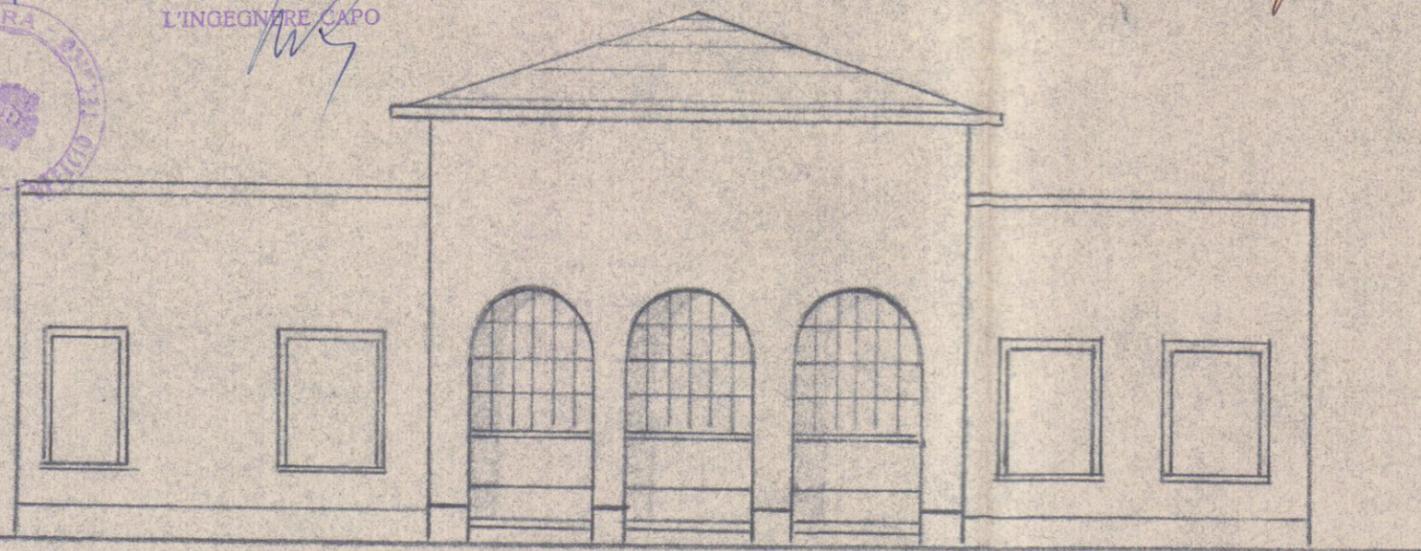

PROSPETTO ATTUALE

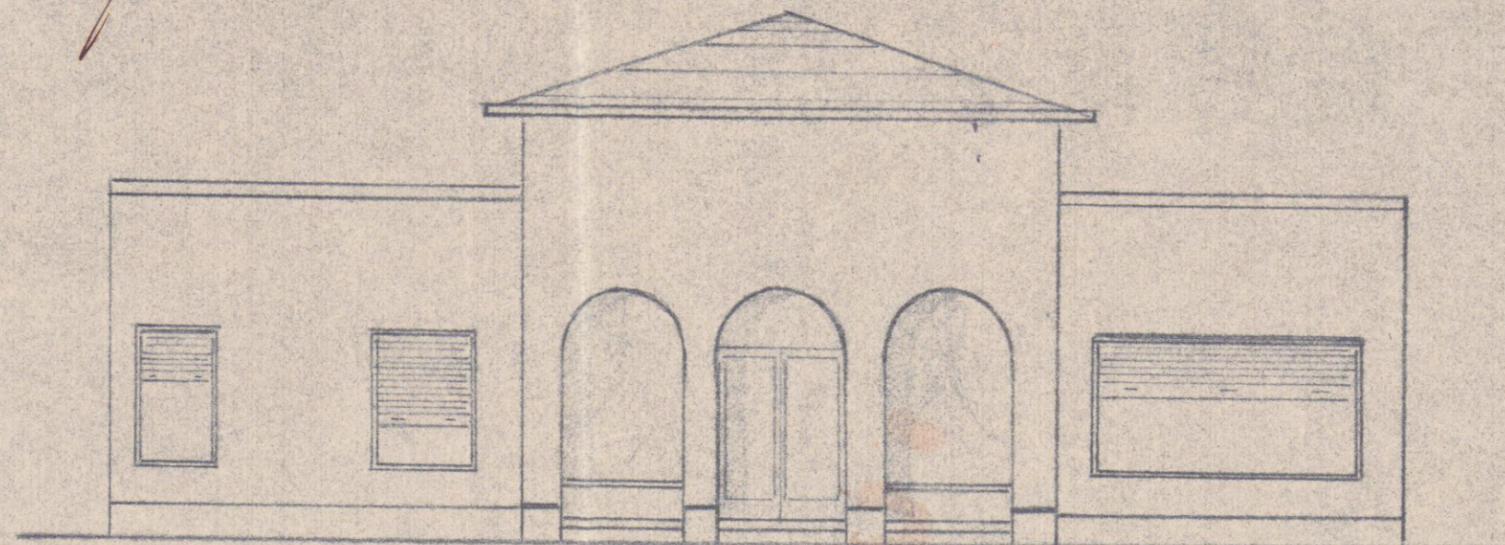

PROSPETTO DI PROGETTO