


LEGENDA

	Armadio contatore e quadro controllo
	Palo in acciaio zincato H=9.00
	Tubo corrugato Ø110
	quota strada di lottizzazione
	quota piazzali

16/11/98 *franzetti* **APPROVATO**

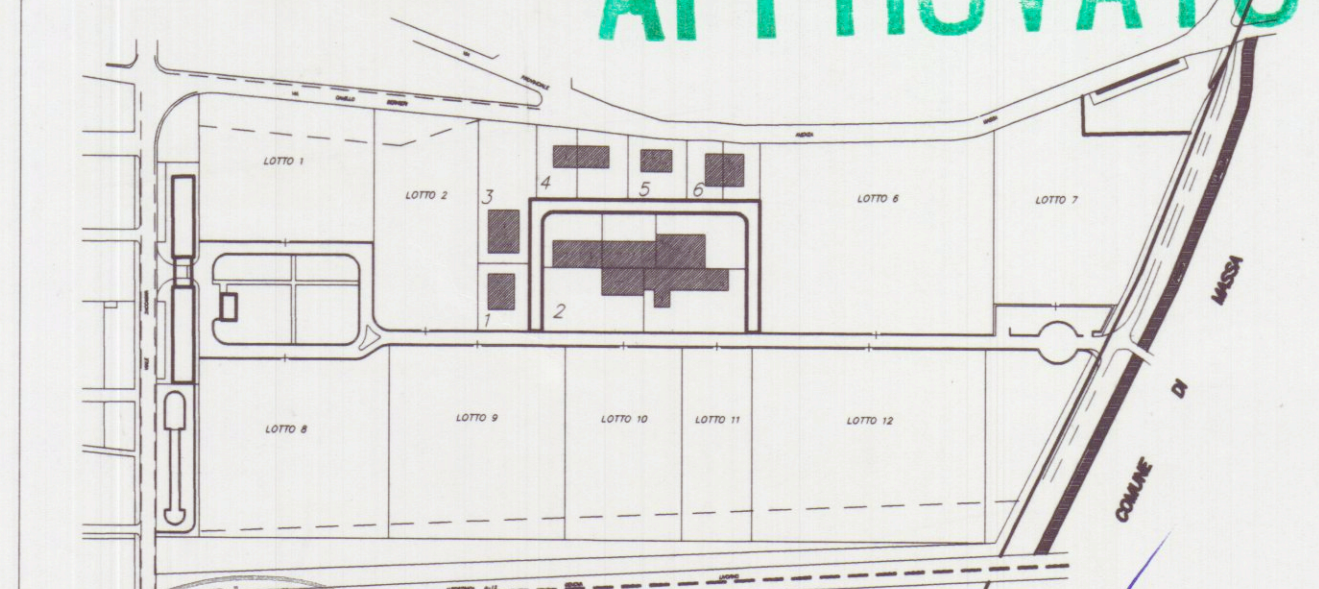

COMUNE DI SAN CARLO VESCOVO
09 NOV. 1998
Soc. Coop. Cons. Marmo a R.L.
Via G. Galilei N. 1/A
41040 AVENZA (MO) - Tel. 059/210823

PROGETTAZIONE:
Studio Tecnico Ing. Giuseppe FRUZZETTI

COMMITTENTE:
Società Cooperativa Consortile MARMO a.r.l.

REV.	DATE	PRIMA USCITA DESCRIZIONE	M. DEPETRIG FRUZZETTI DESIGN. CONTR. APPROV.
0	01.08.97		

PROPRIETA':
Società Cooperativa Consortile MARMO a.r.l. 6_Illuminazione

OGGETTO:
Progetto di strada consortile
SCALA 1:500 TAVOLA 6

TITOLO: SCHEMA IMPIANTI ILLUMINAZIONE
REV. 0