


schemi volumetrici
scala 1:200




piano attico

①	190.00 mq
②	9.00 mq
199.00 mq h=2.30 m 539.30 mc	

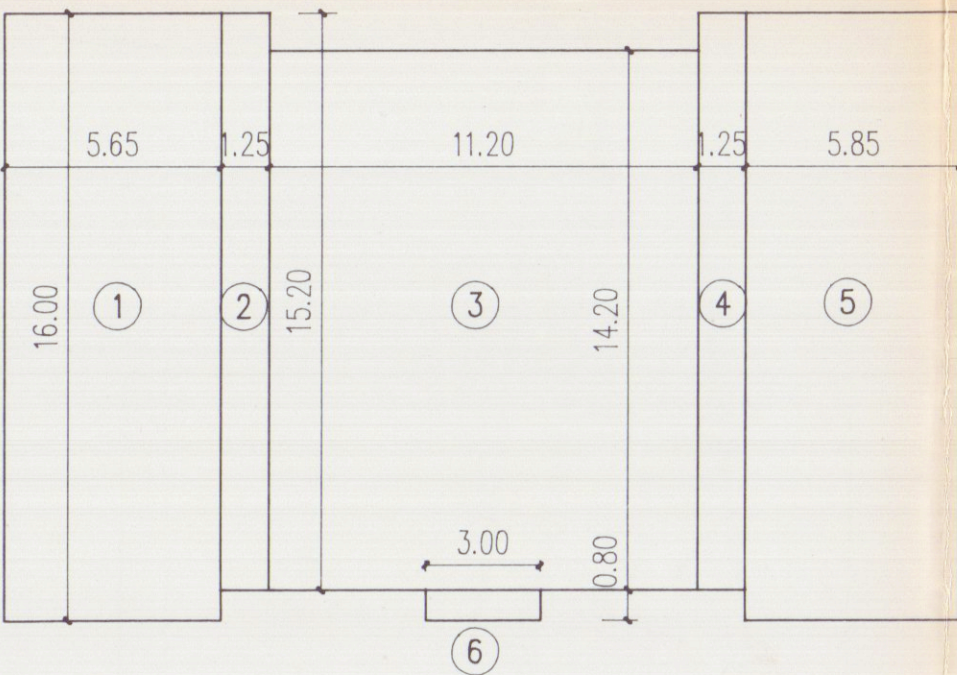


piano terzo

①	90.40 mq
②	19.00 mq
③	159.04 mq
④	19.00 mq
⑤	90.40 mq
377.84 mq h=3.00 m 1133.52 mc	
⑥	2.40 mq h=1.10 m 2.64 mc
1155.05 mc	

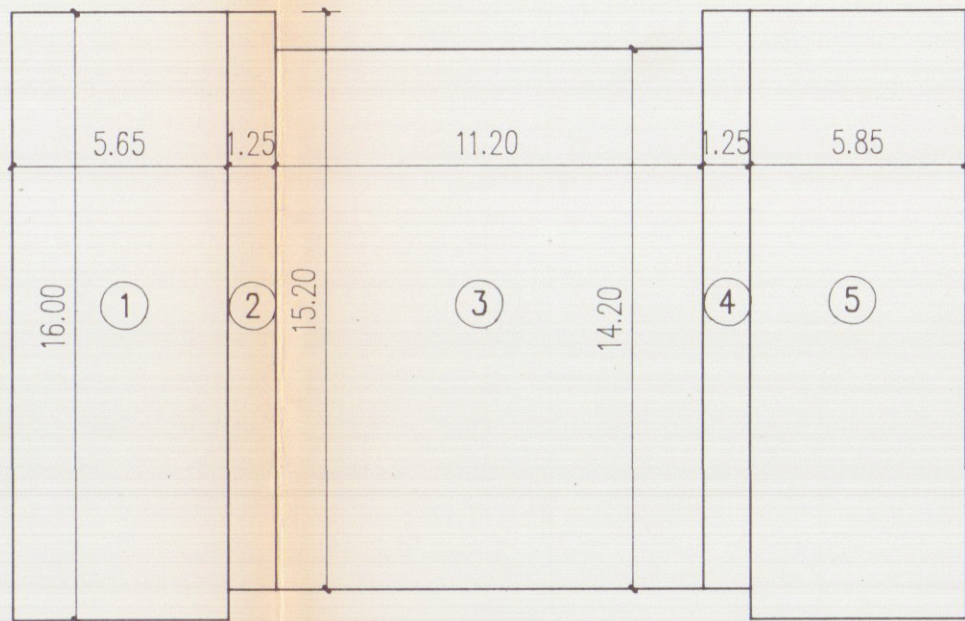


piani primo e secondo

①	90.40 mq
②	19.00 mq
③	159.04 mq
④	19.00 mq
⑤	90.40 mq
377.84 mq h=6.88 m 2537.05 mc	

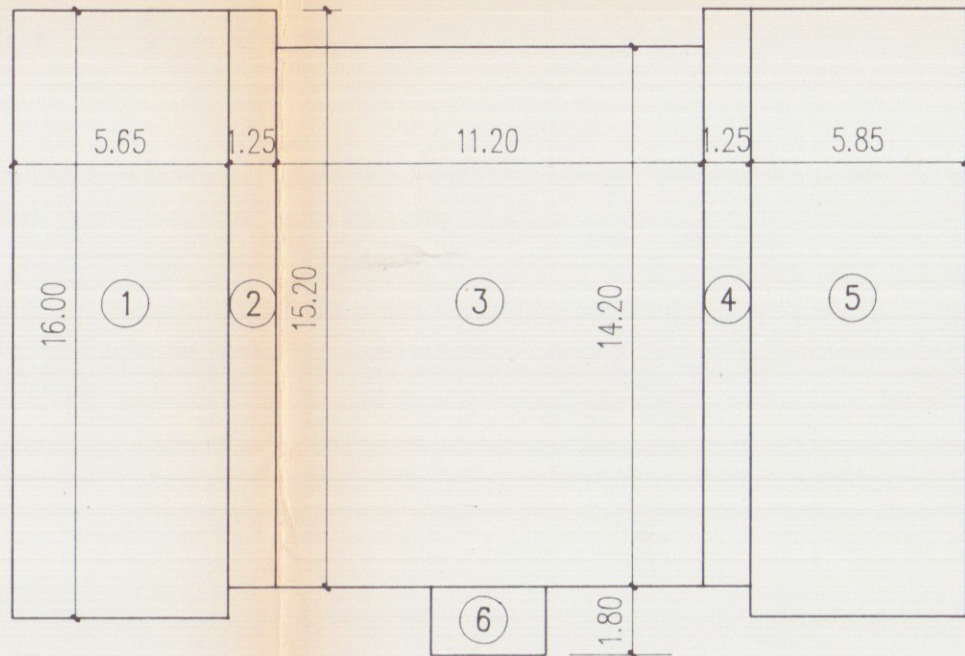


piano terra

①	90.40 mq
②	19.00 mq
③	159.04 mq
④	19.00 mq
⑤	90.40 mq
377.84 mq h=3.52 m 1329.99 mc	
⑥	5.40 2.40 12.96 mc
1165.37 mc	

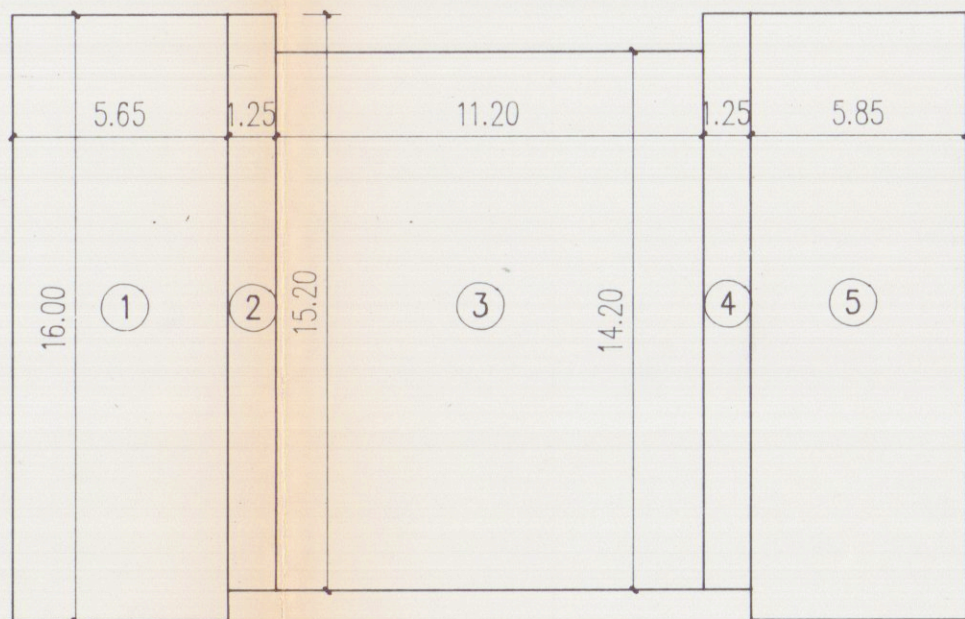

piano interrato

①	90.40 mq
②	19.00 mq
③	159.04 mq
④	19.00 mq
⑤	90.40 mq
377.84 mq h=2.20 m 831.25 mc	

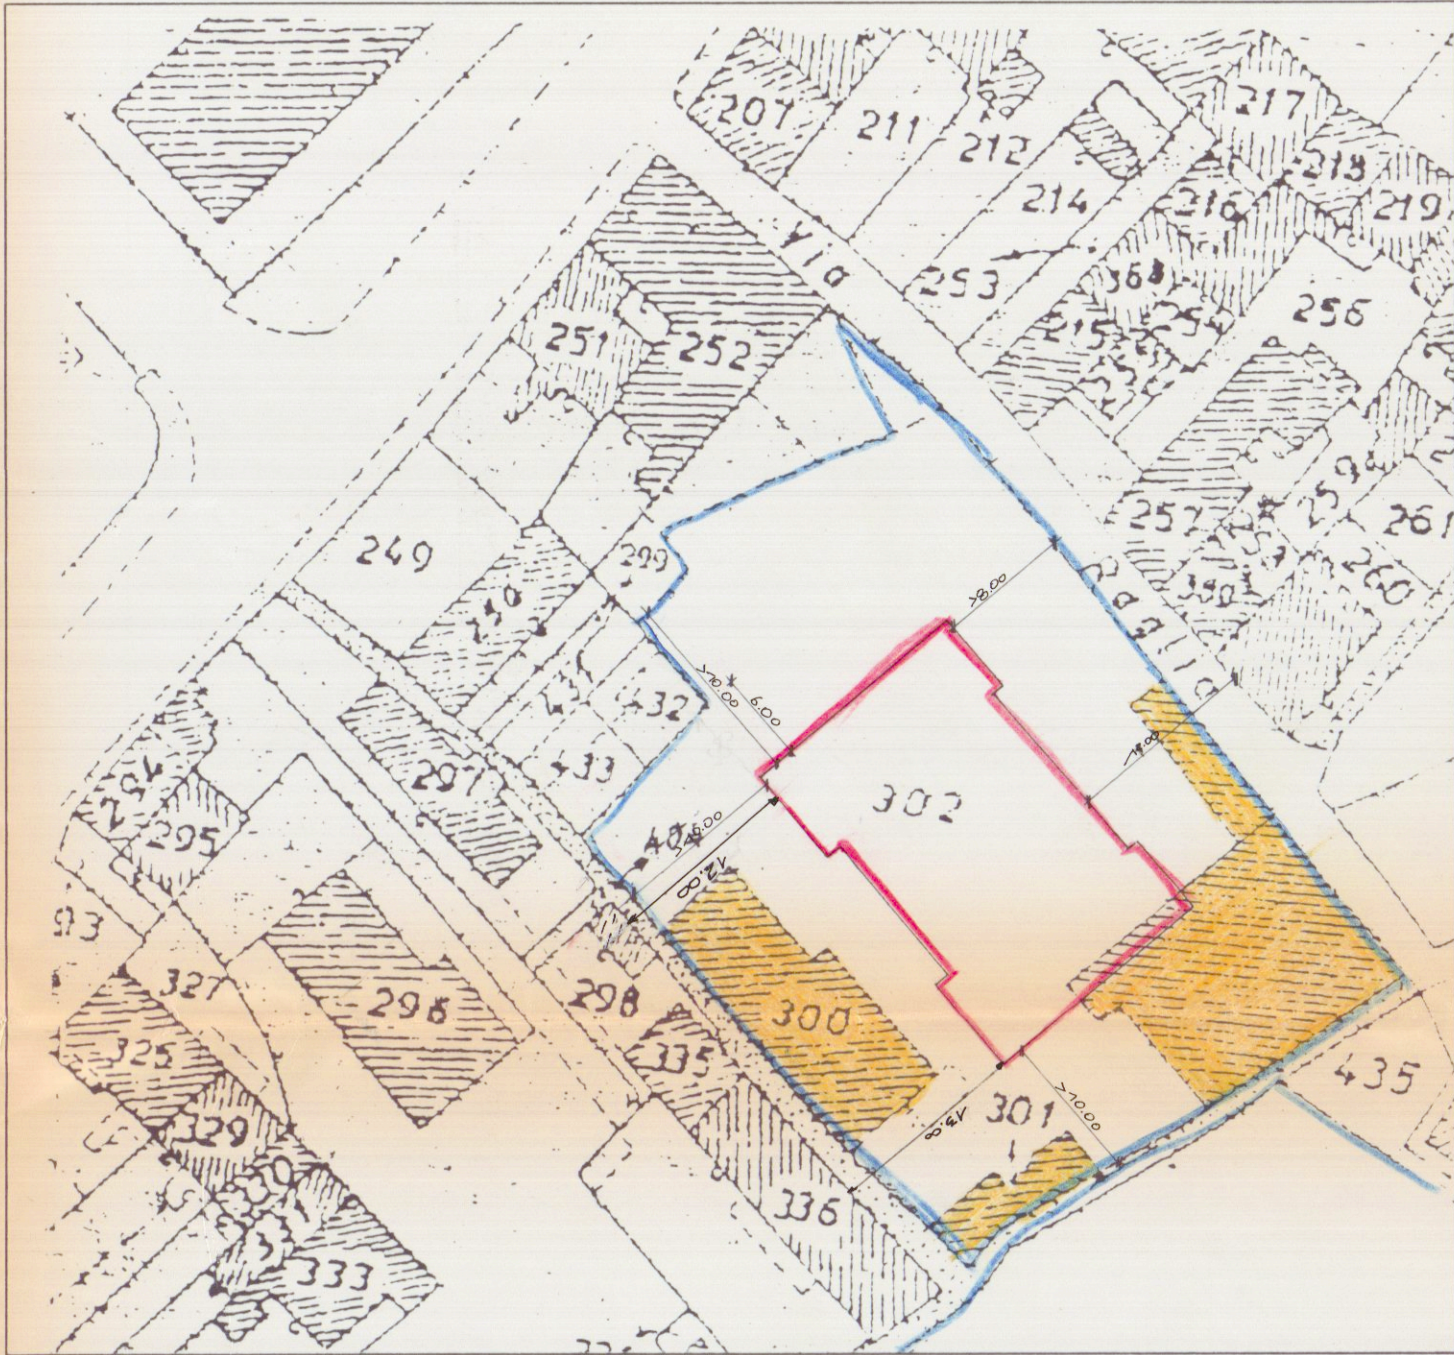

stralcio planimetrico catastale

scala 1:500



stralcio planimetrico catastale

Fg. 64 mapp. 302-301-300

scala 1:1000



stralcio aerofotogrammetrico

scala 1:2000

TERRENO mq. 1876

P. R. G. C.	PROGETTO
ZONA EDILIZIA C	
Hmax = 16.50 m.	Hmax = 16.30 m.
DISTANZA CONFINI 6.00 m.	DISTANZA CONFINI 6.00 m.
DISTANZA FABBRICATI 12.00 m.	DISTANZA FABBRICATI 12.00 m.
PIANI n. 4 + ATTICO	PIANI n. 4 + ATTICO
DENSITA' FONDIARIA 3 mc/mq	
VOLUMETRIA FUORI TERRA AMMESSA mc. 5628.00	volume fuori terra mc. 5343.46
	volume interrato mc. 831.25

ZONA PARCHEGGIO E SPAZIO MANOVRA 1000mq

	ACROS ARCHITETTURA INGEGNERIA DESIGN Ruga Alfio Maggiani 63 - Marina di Carrara - Tel. 0585/788694 Dott. arch. Gianna M. Bianchi	1 TAVOLA SCALA: 1:200
	COMUNE DI CARRARA	
PROGETTO DI FABBRICATO DI CIVILE ABITAZIONE DA COSTRUIRSI IN LOC. STADIO VIA RAGLIA (FABBRICATO "A")		
OGGETTO	COROGRAFIA-SCHEMI VOLUMETRICI	DATA 15/12/'94 AGG.1 ***** DIS. B.G. PROT. *****
COMMITTENTE	Sigg. BENASSI ANGELA - CECCARELLI MARCO	

QUESTO DISEGNO NON PUO' ESSERE RIPRODOTTO IN ALCUN MODO (COMPRESSE FOTOCOPIE E MICROFILM) SENZA IL NOSTRO PERMESSO SCRITTO

31 GEN 1995