



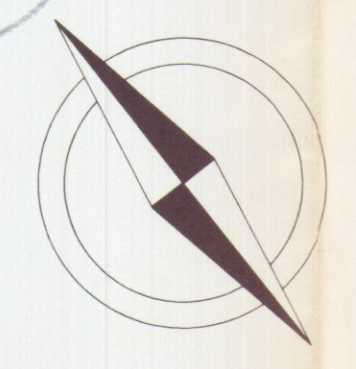


Architetto
MENCONI
Filippo

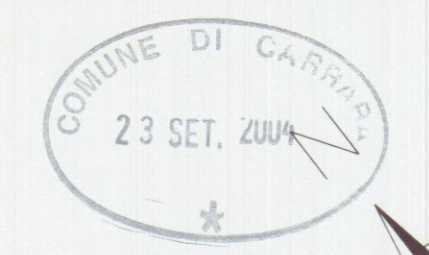


sezione viabilita' principale Tipo F

A - A'

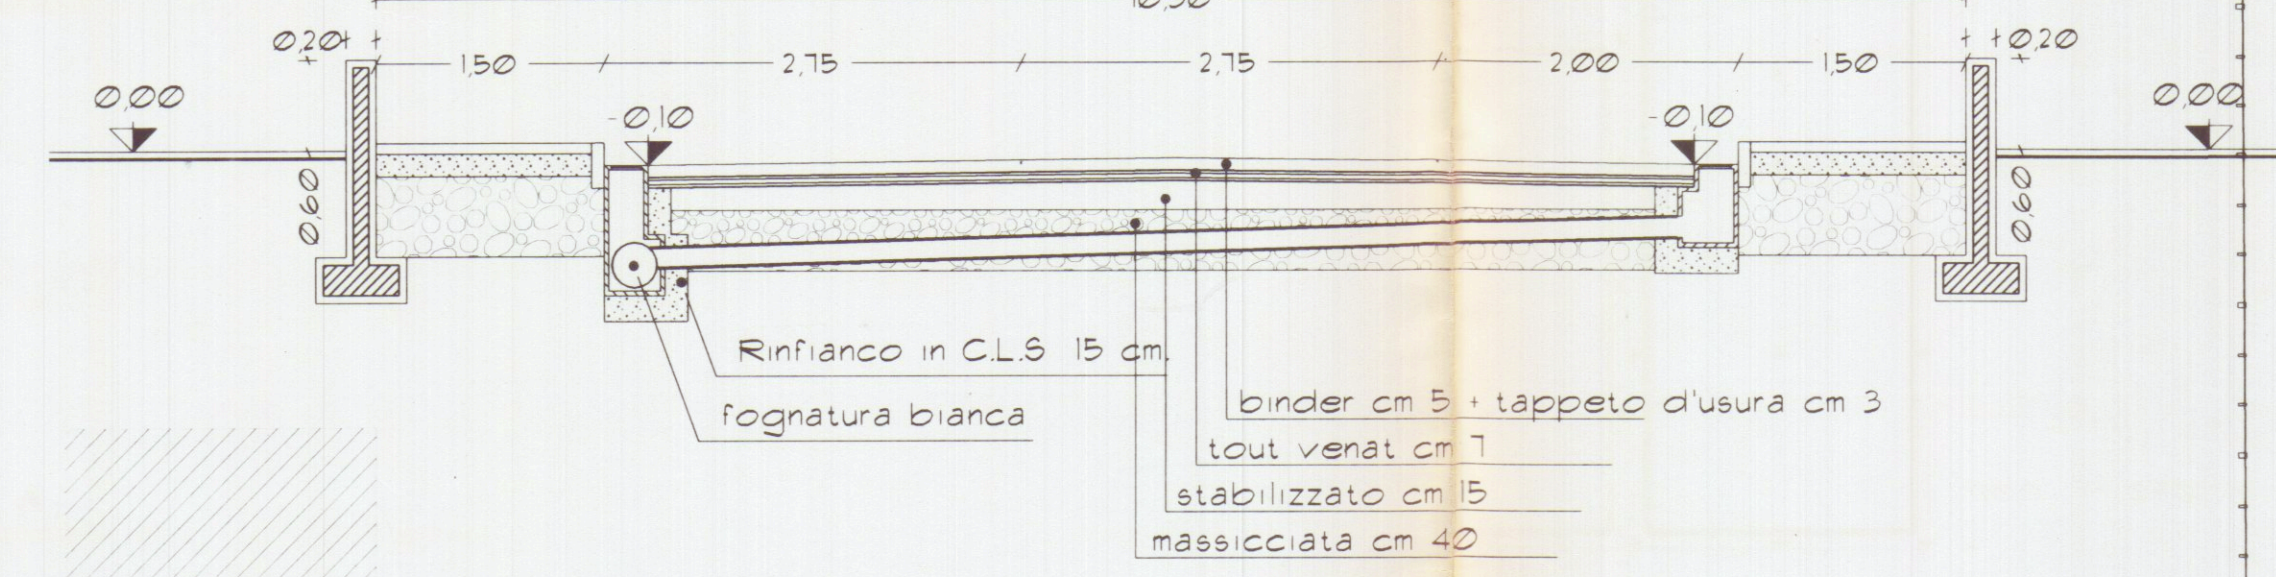


sezione viabilita' principale tipo F

B - B'

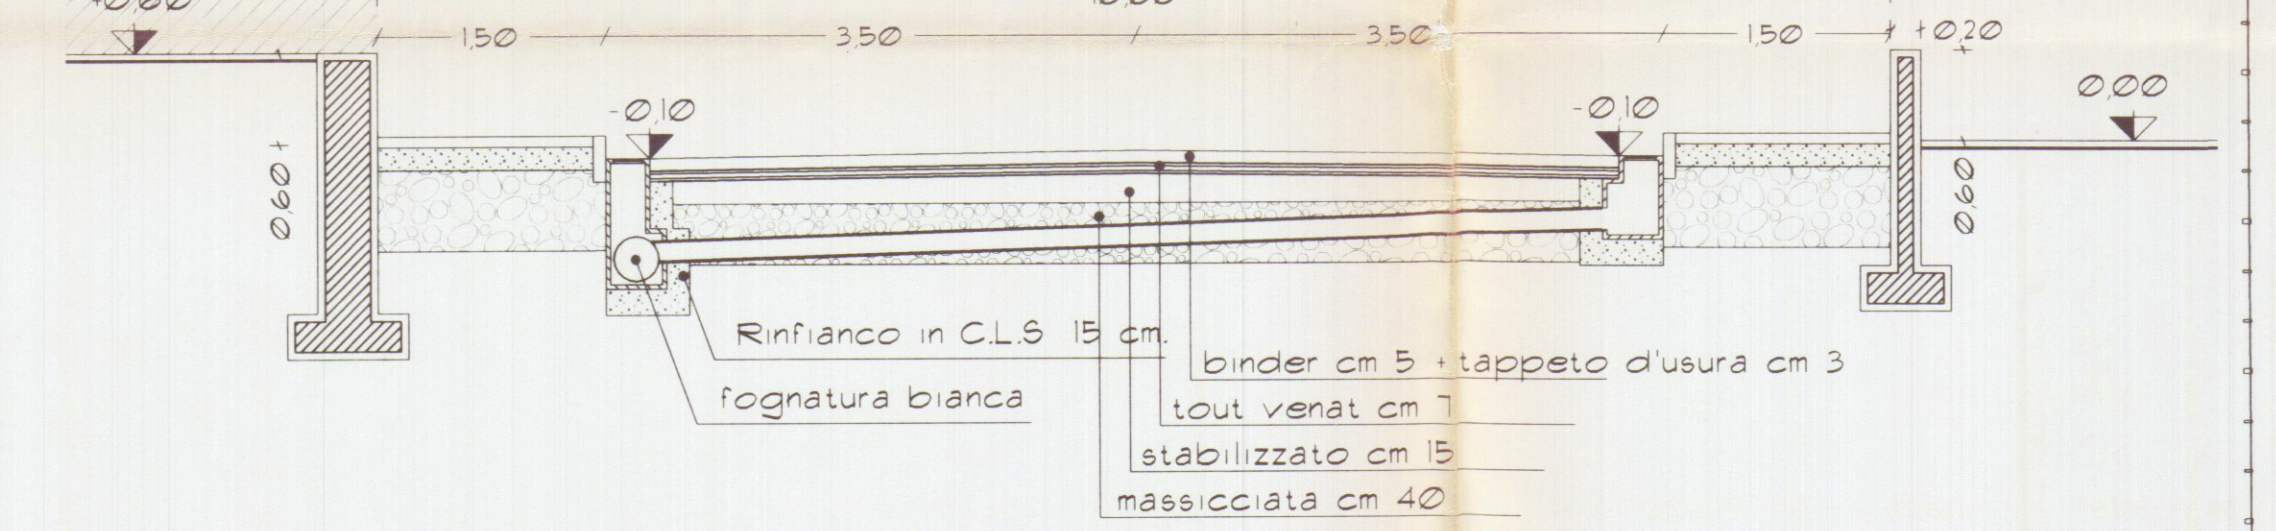


sezione viabilita' secondaria tipo F

C - C'

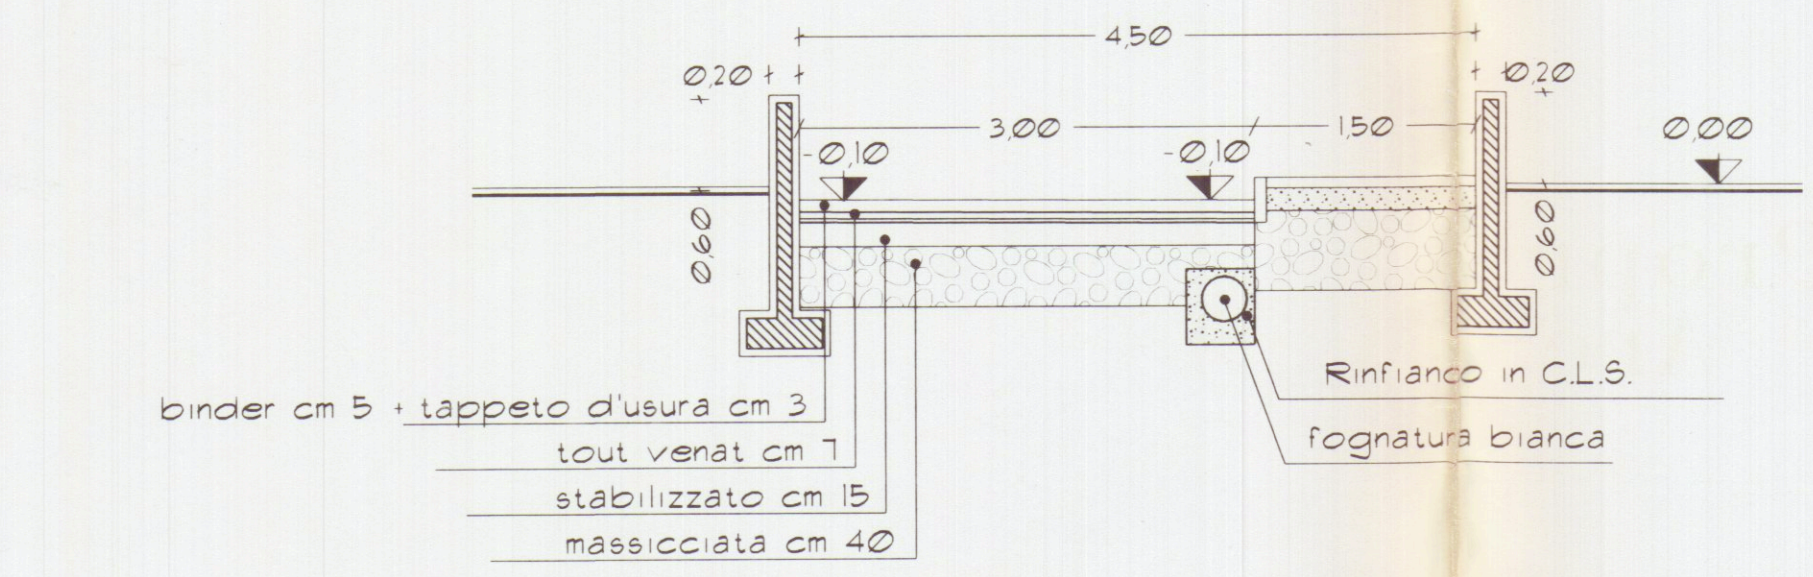

sezione viabilita' secondaria tipo F

D - D'

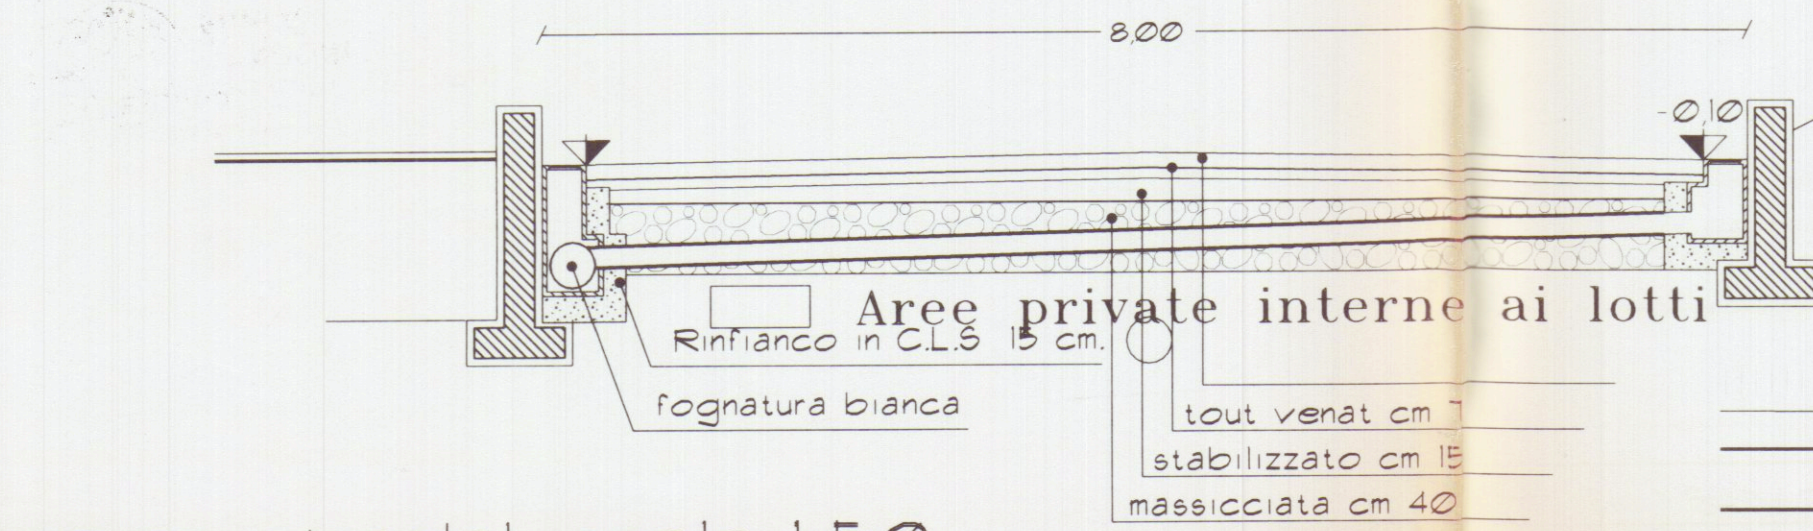

Aree private interne ai lotti

sezioni stradali scala 1:50

