

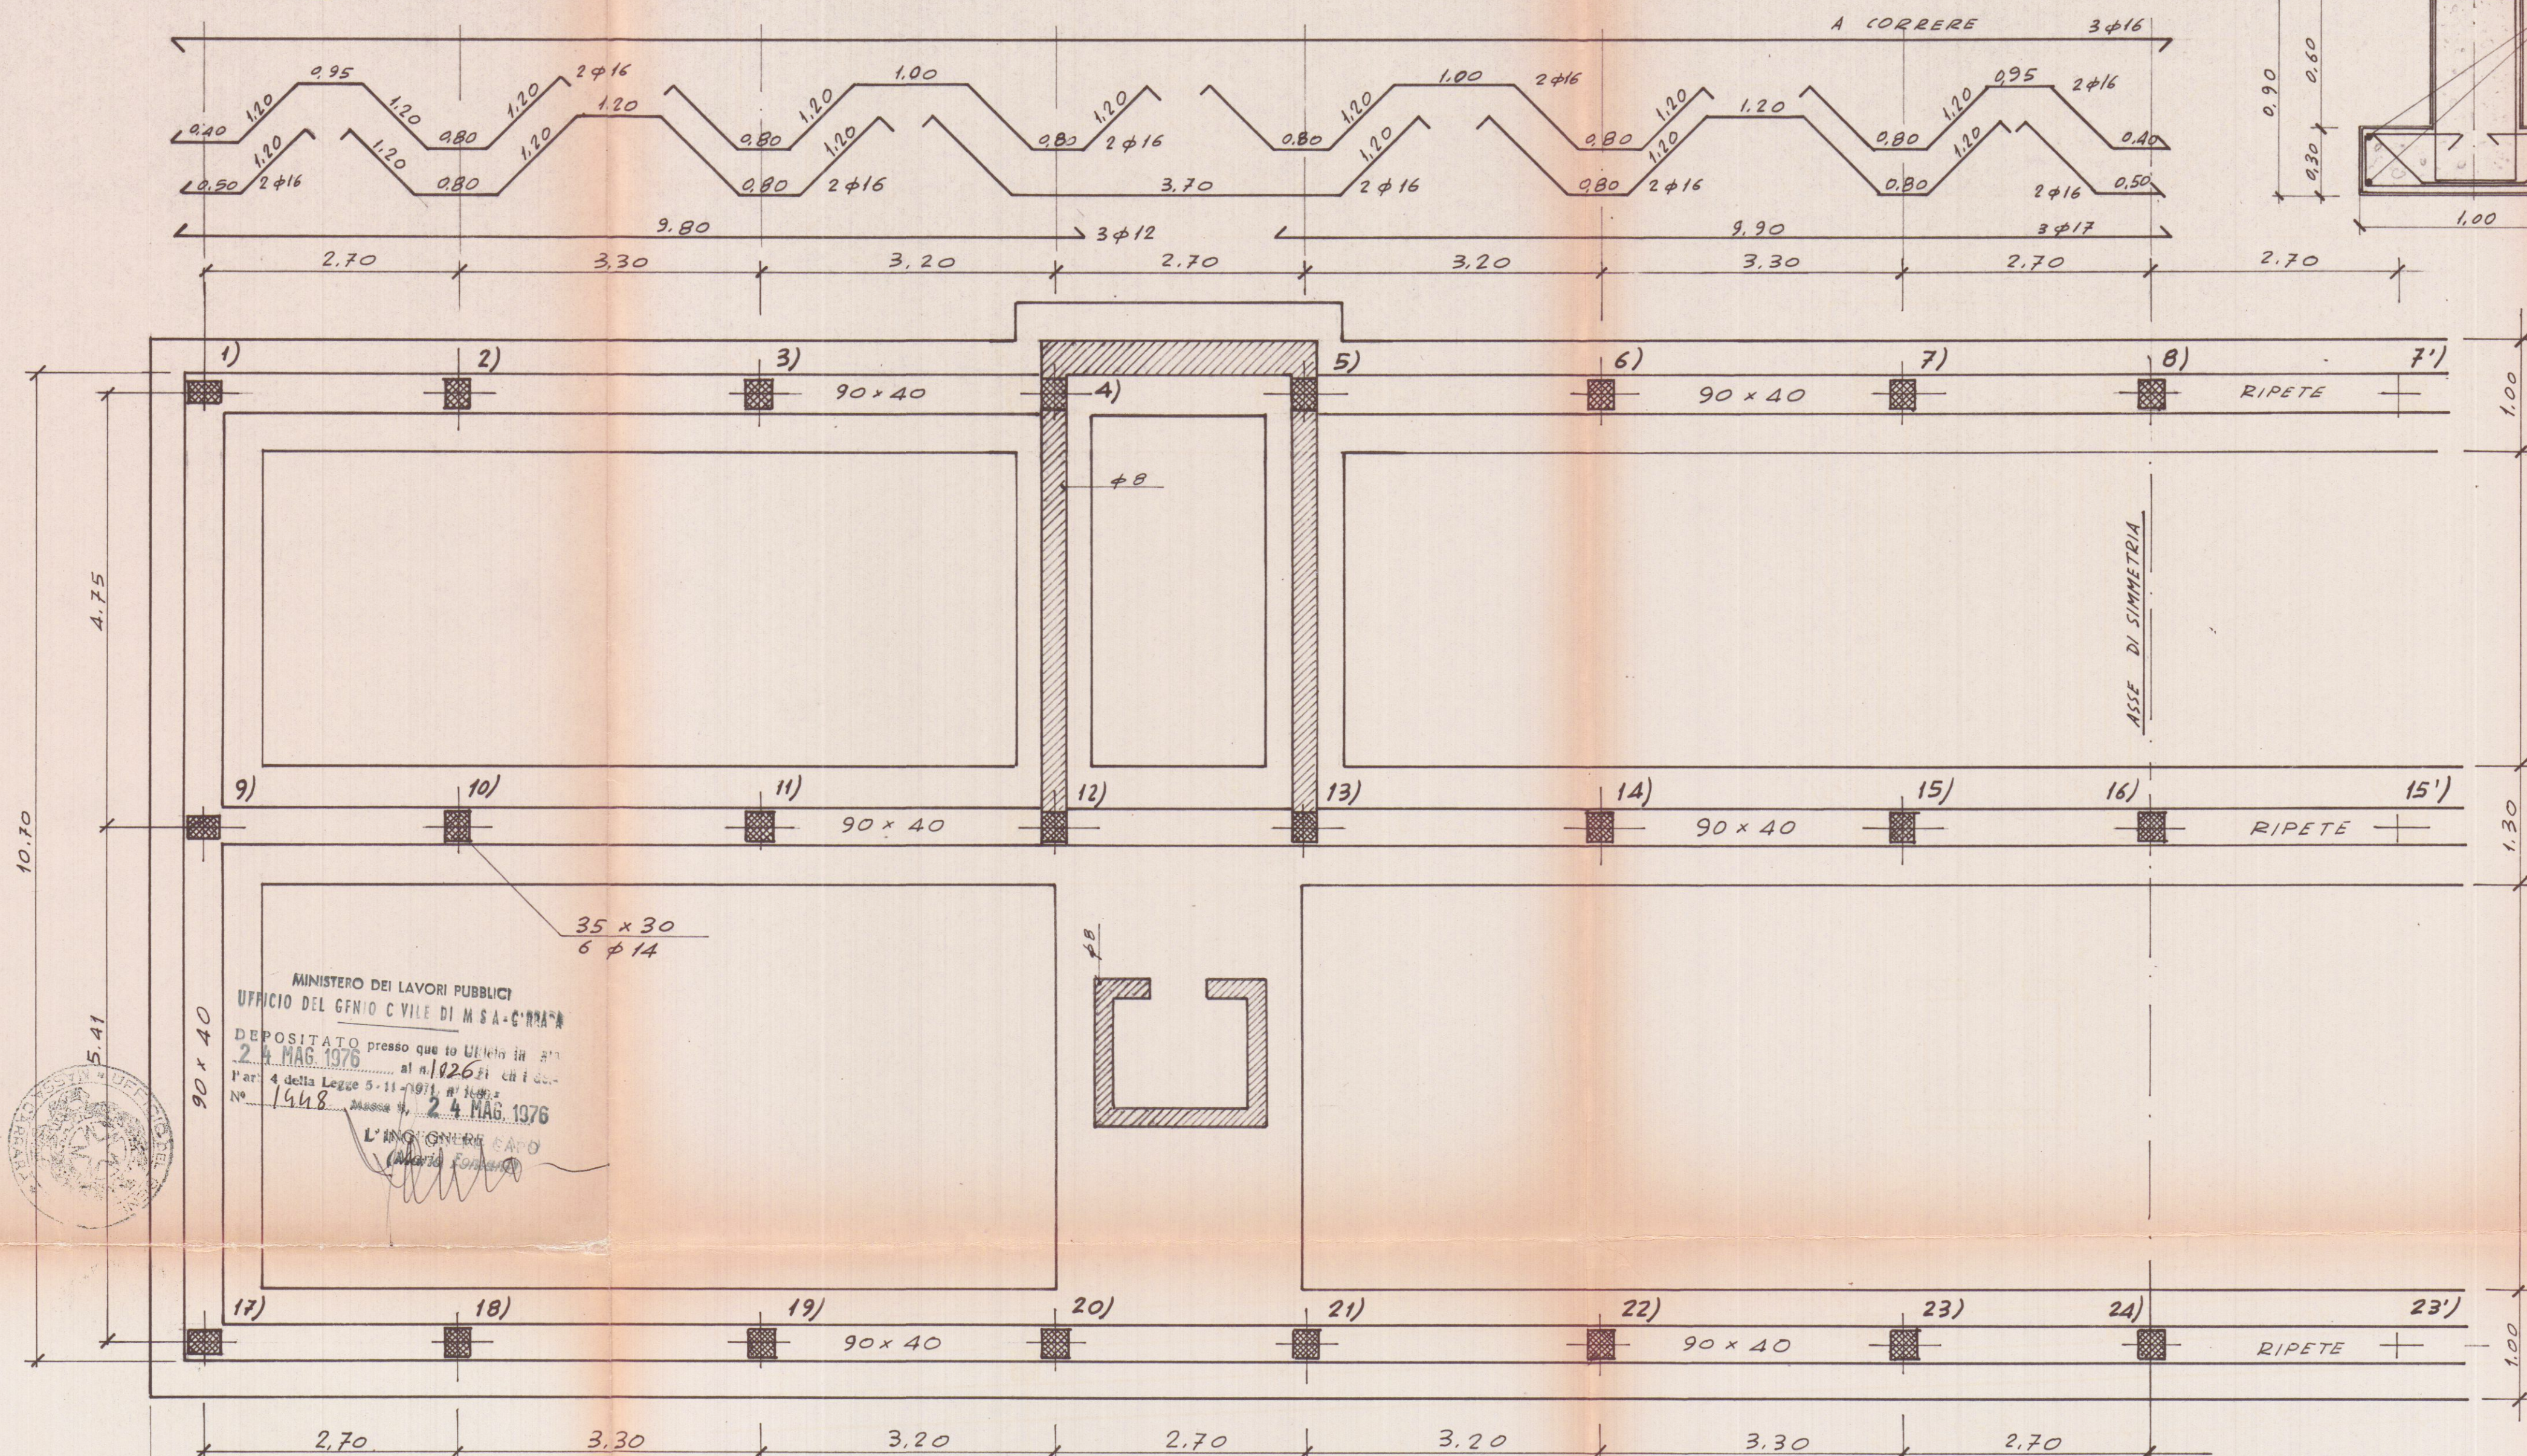


TRAVE 1-2---8' (VALE LA 1'-2'---7') STAFFE 5 ϕ 8 ml. AGLI INCASTRI OGNI cm 15

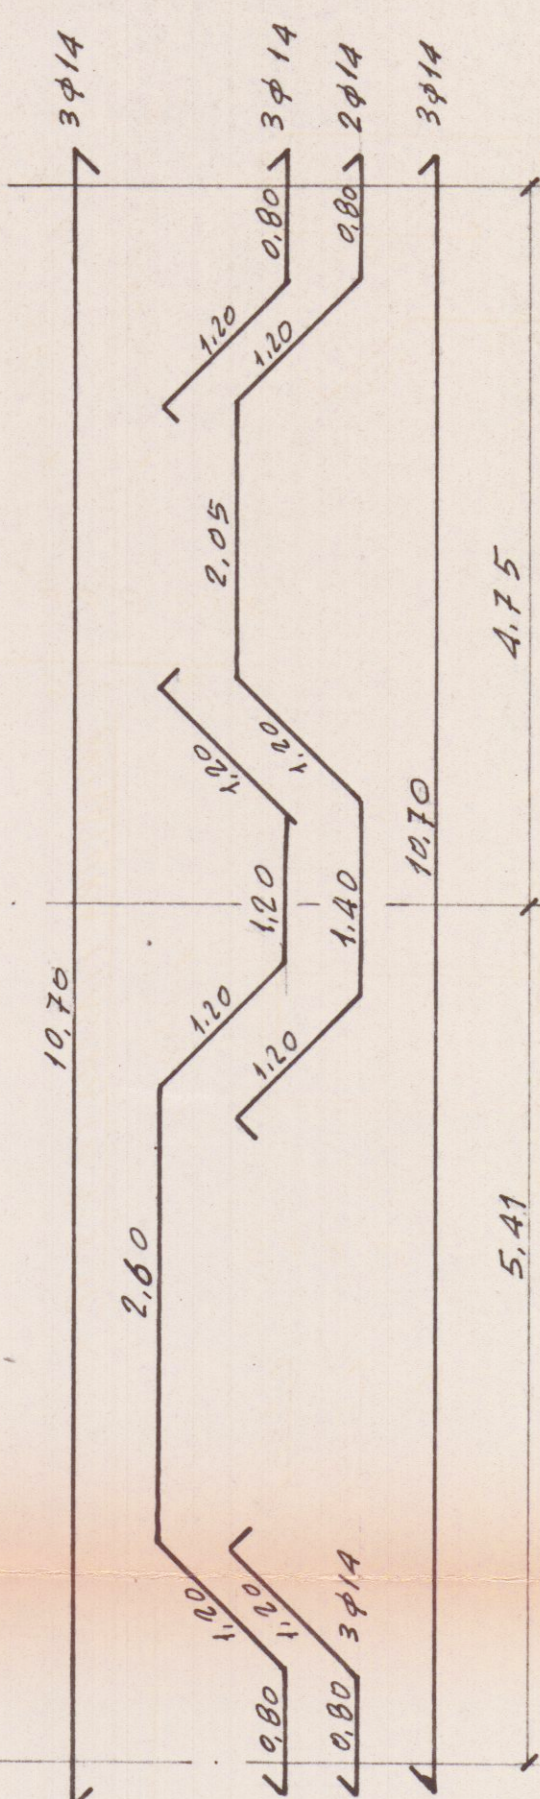


MINISTERO DEI LAVORI PUBBLICI
UFFICIO DEL GENIO CIVILE DI M. S. A. C. R. A. R. A.
DEPOSITATO presso que to Ufficio in ... al n. 1026 di ...
L'ING. MICHELE GIAMINI

ARMATURA PIASTRA TR. 1+8 E 17+24

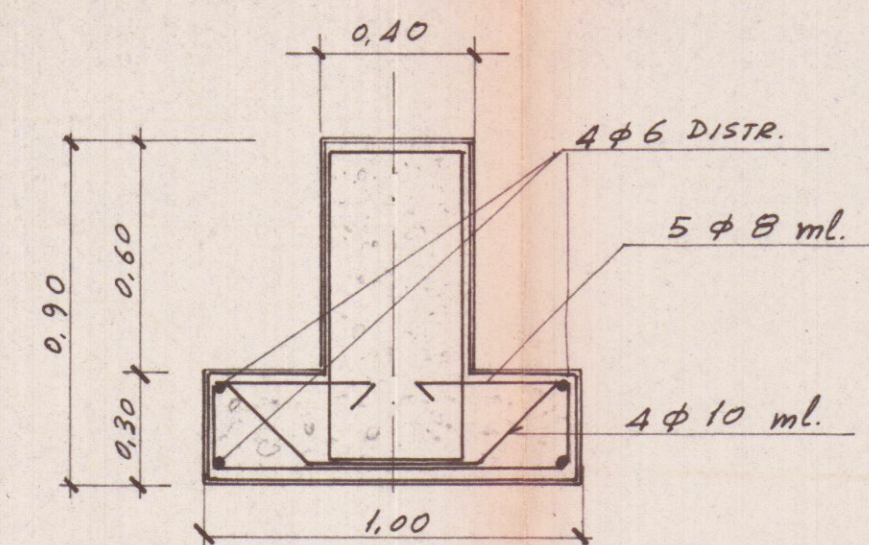


TRAVE ROVESCIA 1-9-17 (VALE 1'-9'-17') STAFFE 5 ϕ 8 ml.

TRAVE 17-18---24 (VALE ANCHE LA 17'-18'---23') STAFFE 5 ϕ 8 ml.

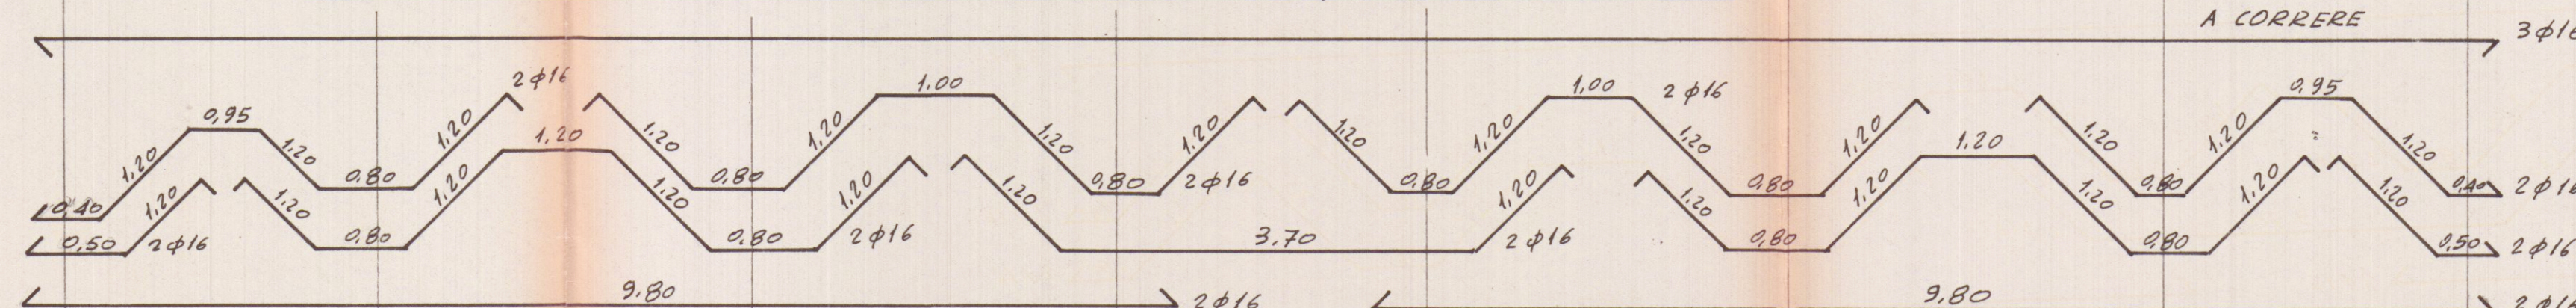

TRAVE ROVESCIA 9-10---16 (VALE LA SIMMETRICA 9'-10'---15') STAFFE 5 ϕ 8 ml.

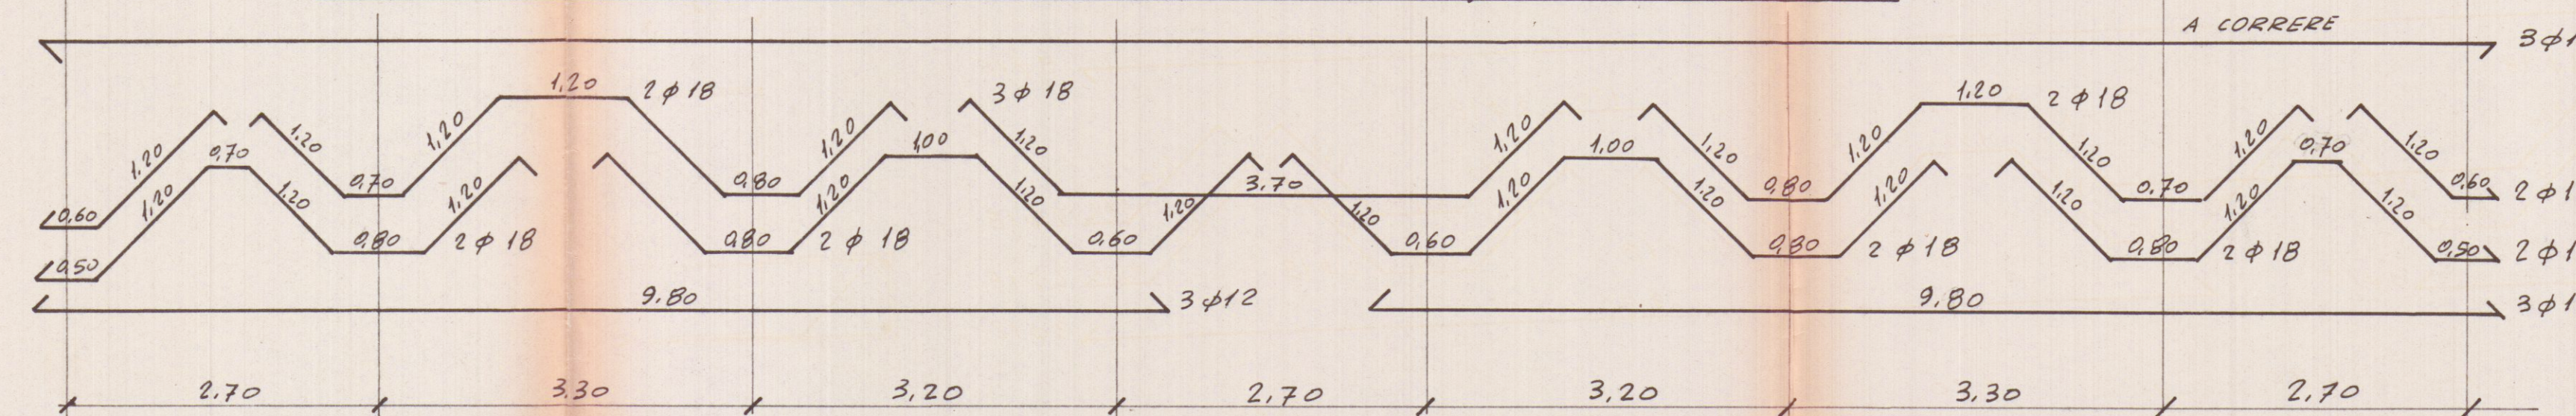

ARMATURA PIASTRA TR. 9---16

