


Servizio dei Conti Correnti Postali
Attestazione di un versamento
di L. 2000
Lire 2000
eseguito dal
CARRARA
1970

16 DIC. 1970

**SOLUZIONE
SOSPESO**



PROGETTO DI SOPRAELEVAZIONE
DI CASETTA DI CIVILE ABITAZIONE
SITA IN AVENZA -
Via Aurelia Vecchia
DI PROPRIETÀ DEI CONIUGI:
Aldo Antoniotti
Fiorella Maucci

Planimetrie 1:2000 - 1:500 -
Disegni attuale e progetto 1:100 -

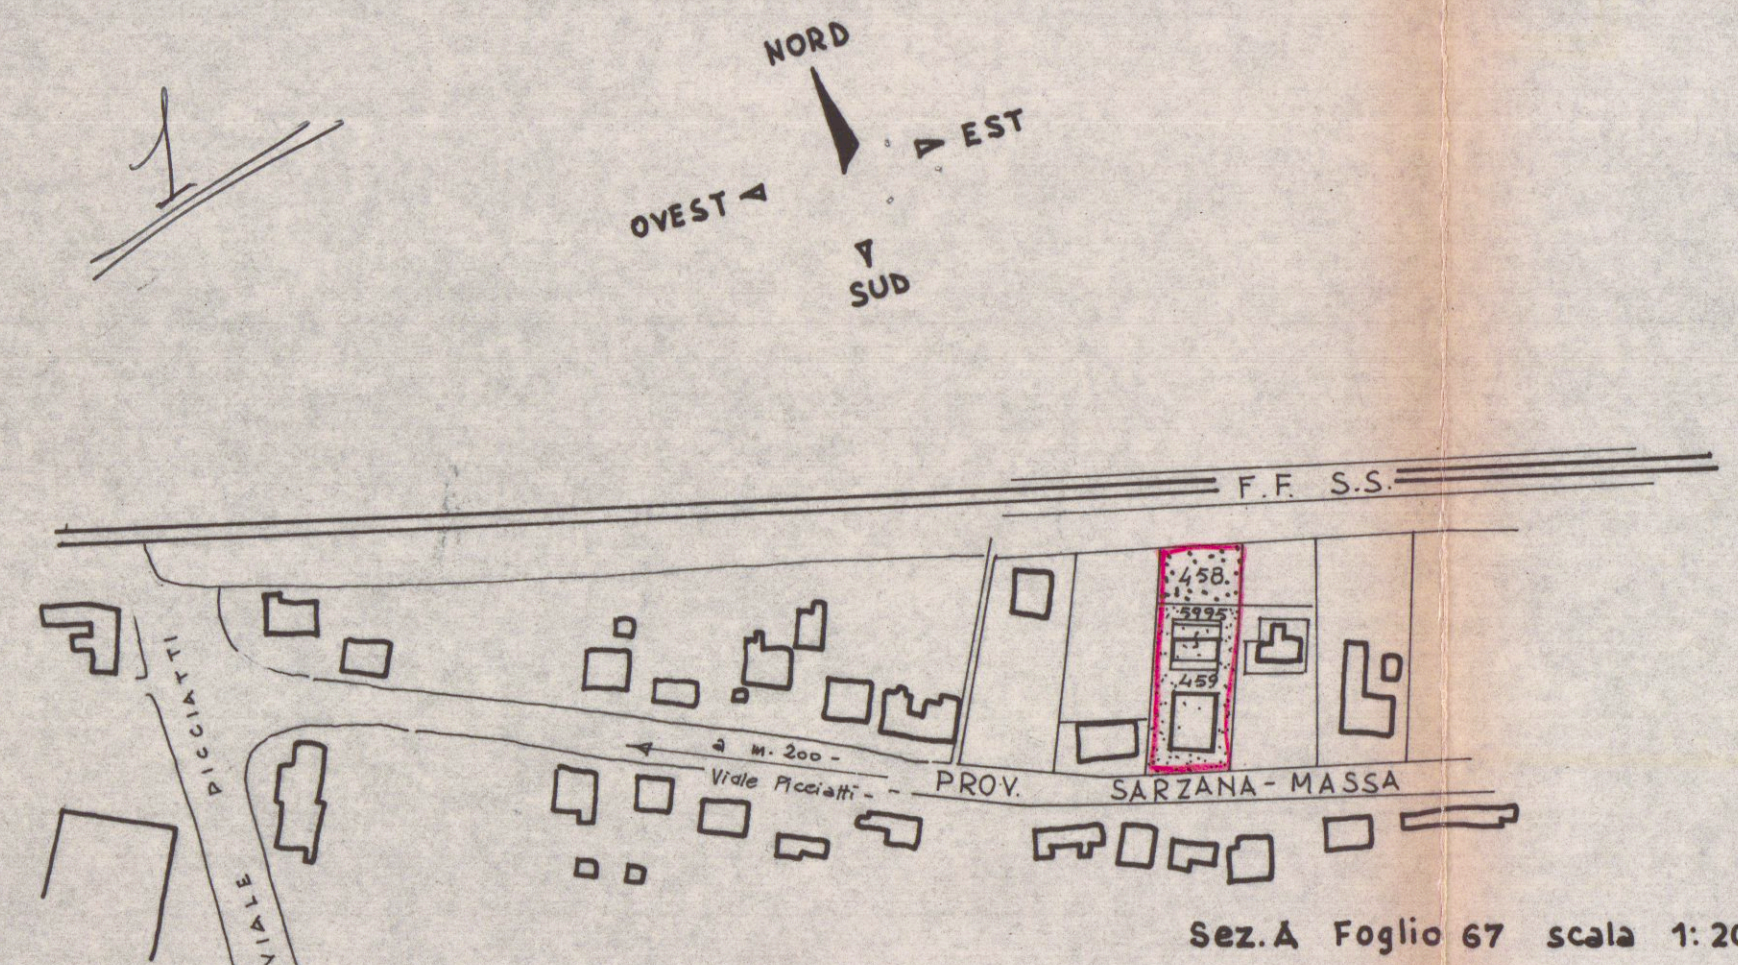

Sez. A Foglio 67 scala 1:2000

PLANIMETRIA 1:500

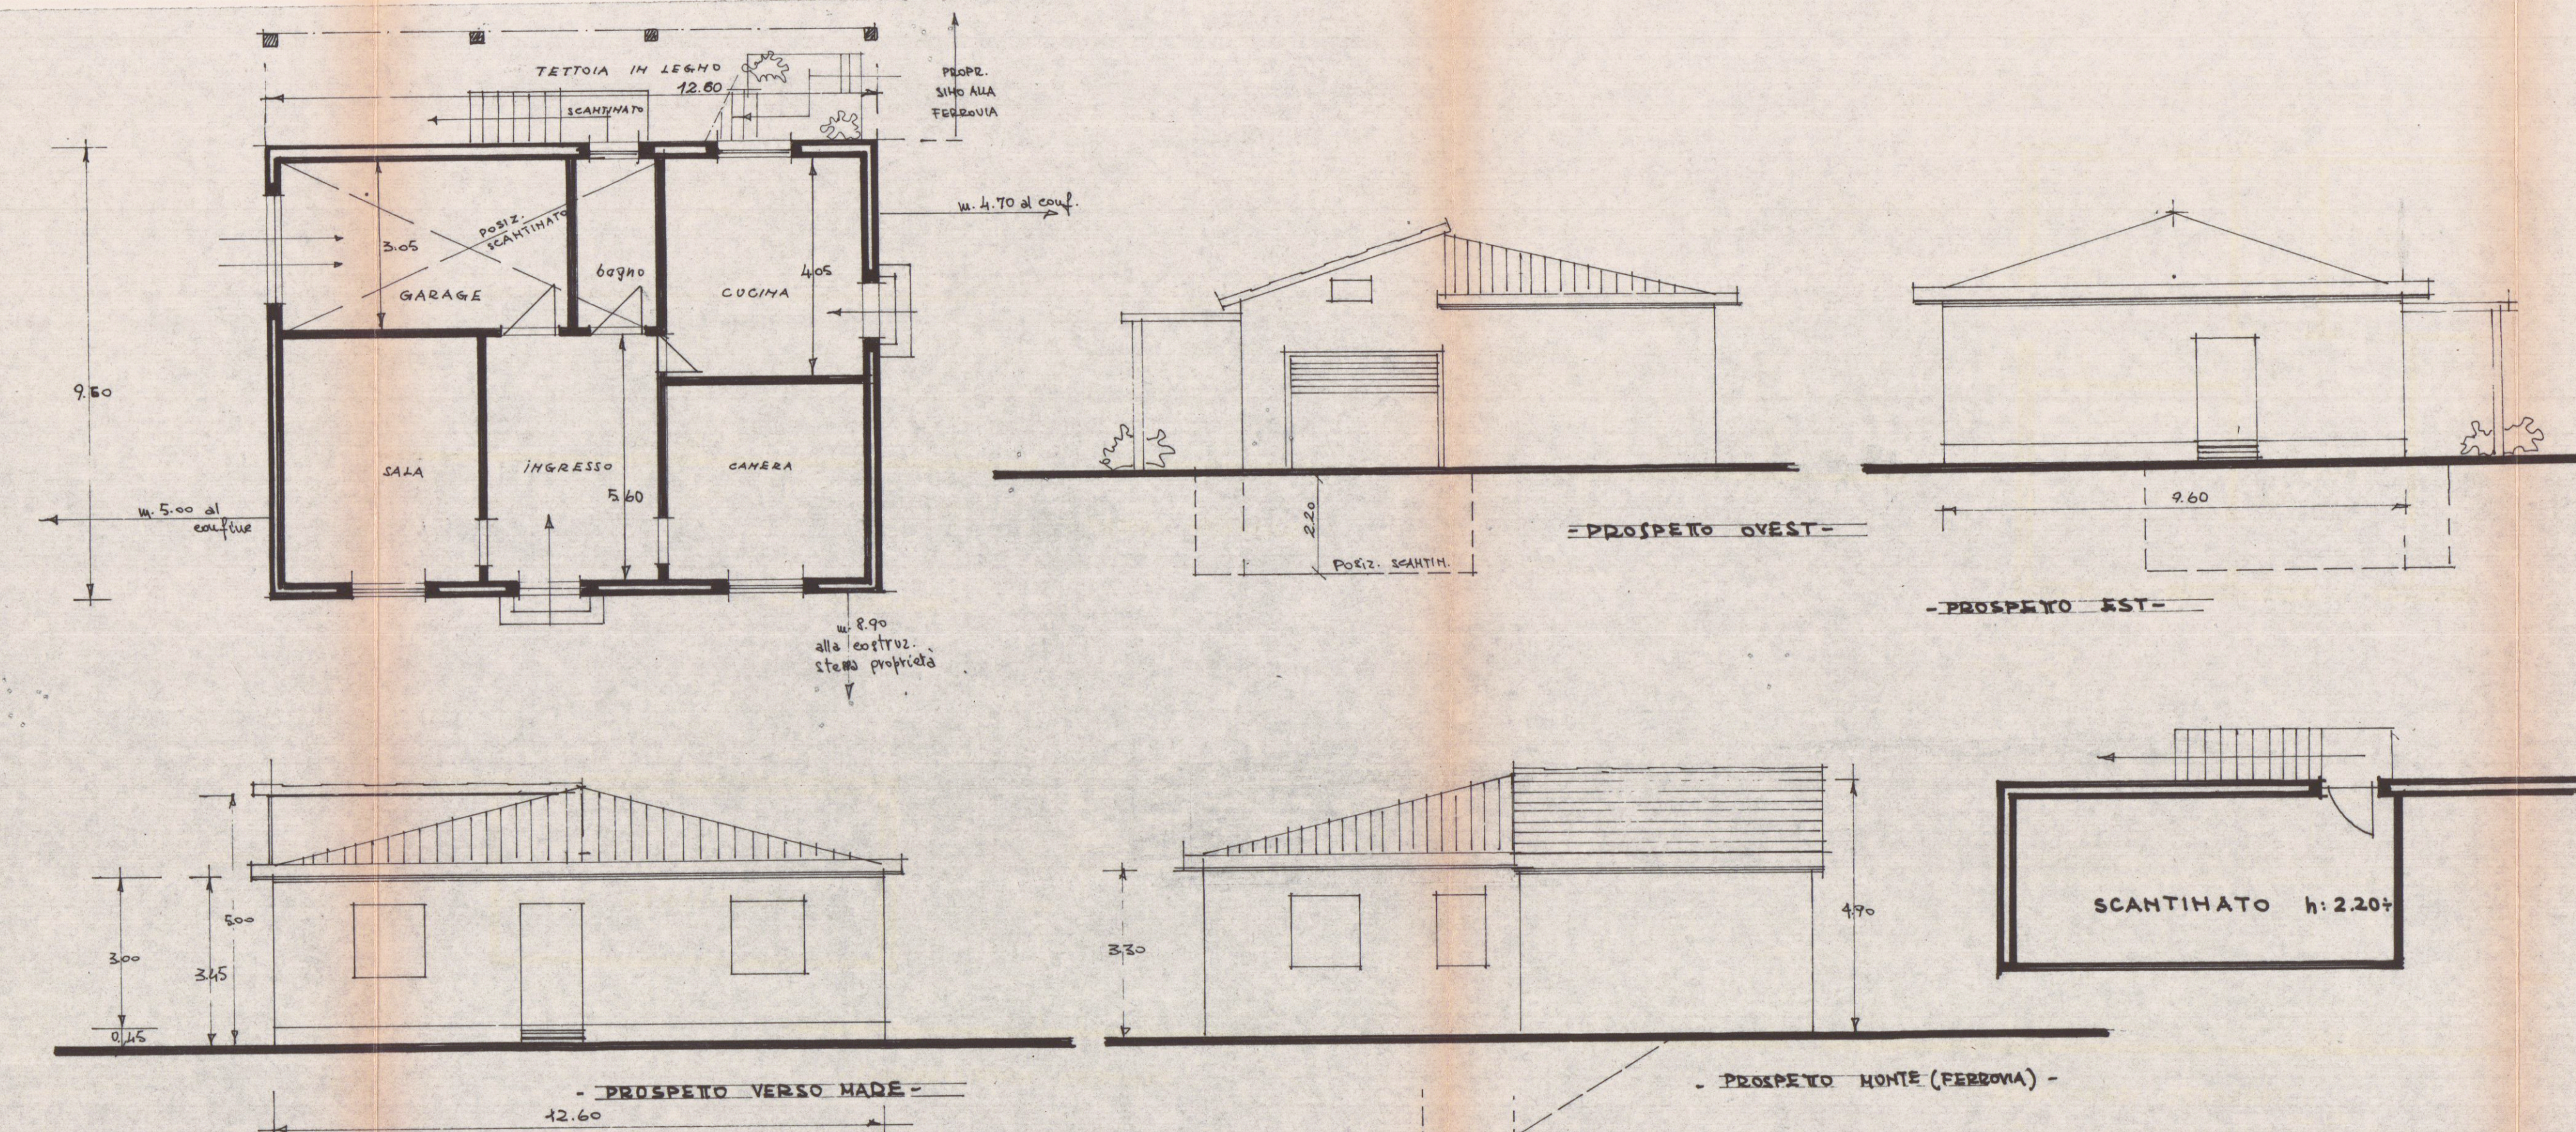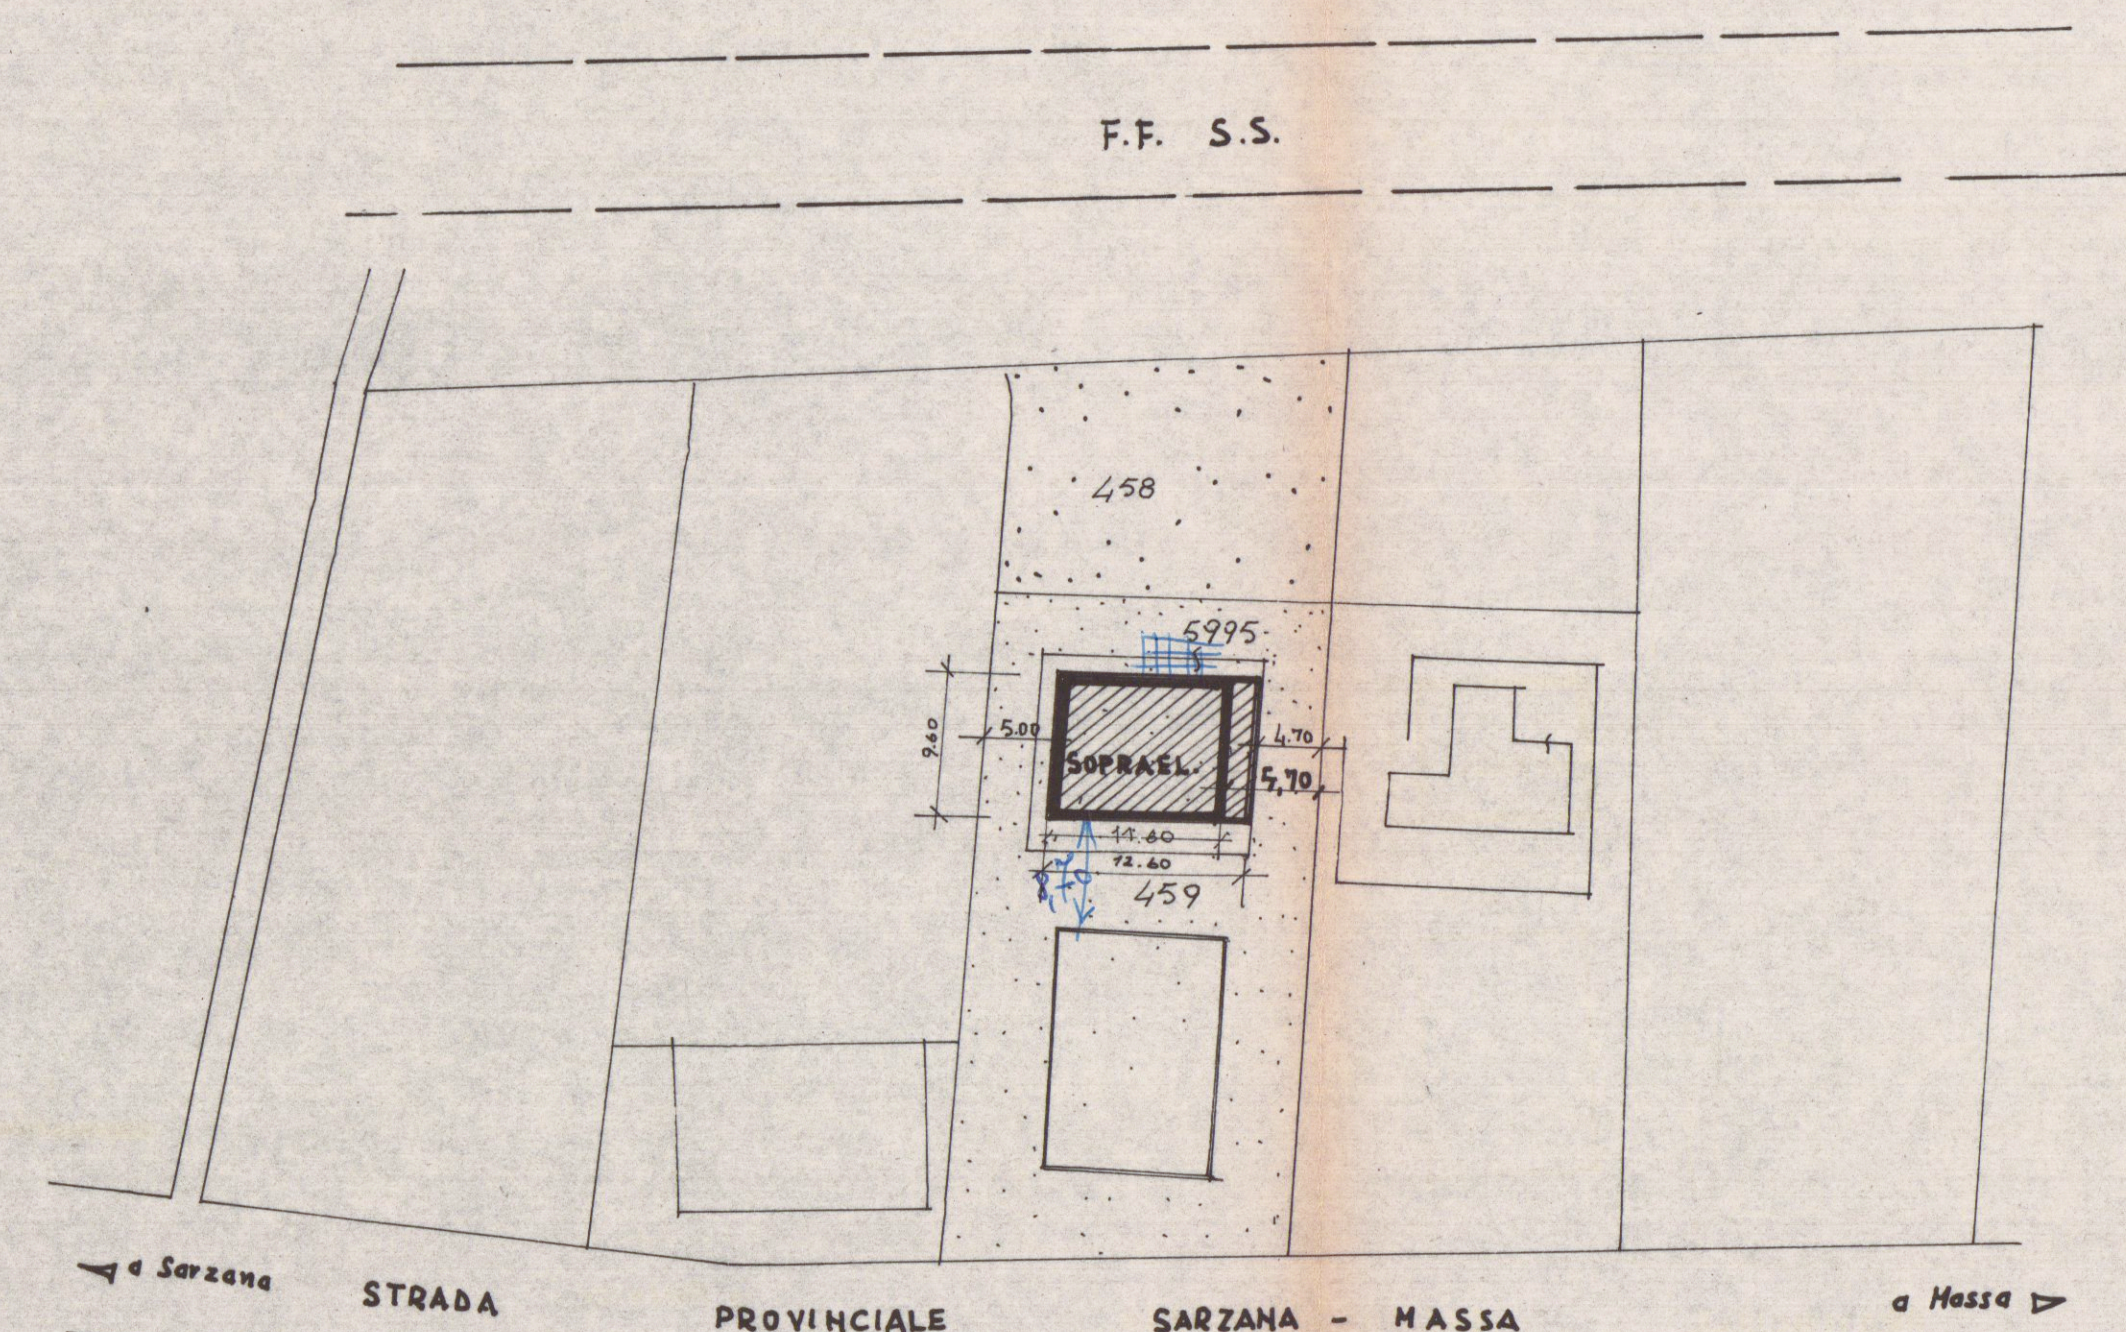

STATO ATTUALE CASA DI CIVILE ABITAZIONE
PROPRIETÀ: Aldo ANTONIOTTI - Fiorella MAUCCI -
LOCALITÀ: AVENZA - VIA AURELIA VECCHIA 90 -
DISEGNO: SCALA DI 1:100 -

